
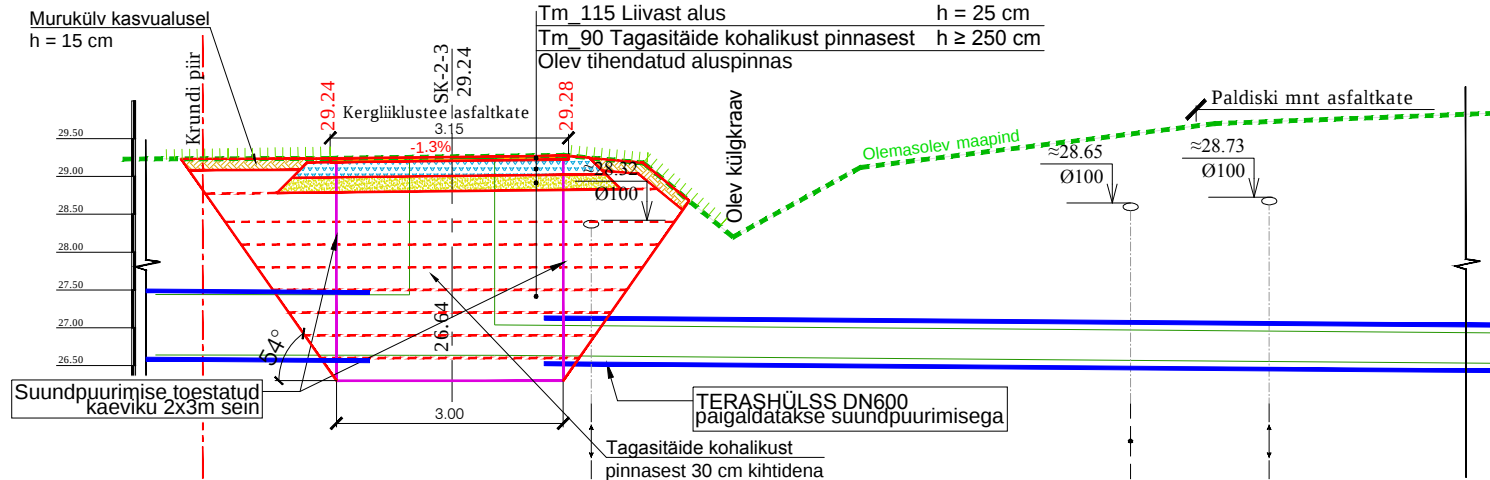


PROJEKTEERITUD KERGLIKLUSTEE KATEND	
TAASTAMINE (TÜÜP 3)	
Asfaltbetoon AC 8 surf	h = 5 cm
Kiilutud kiillistikalus fr 16/32 mm	h = 20 cm
Tm 115 Liivast alus	h = 25 cm
Tm 90 Tagasitõlde kohalikust pinnasest	h ≥ 250 cm

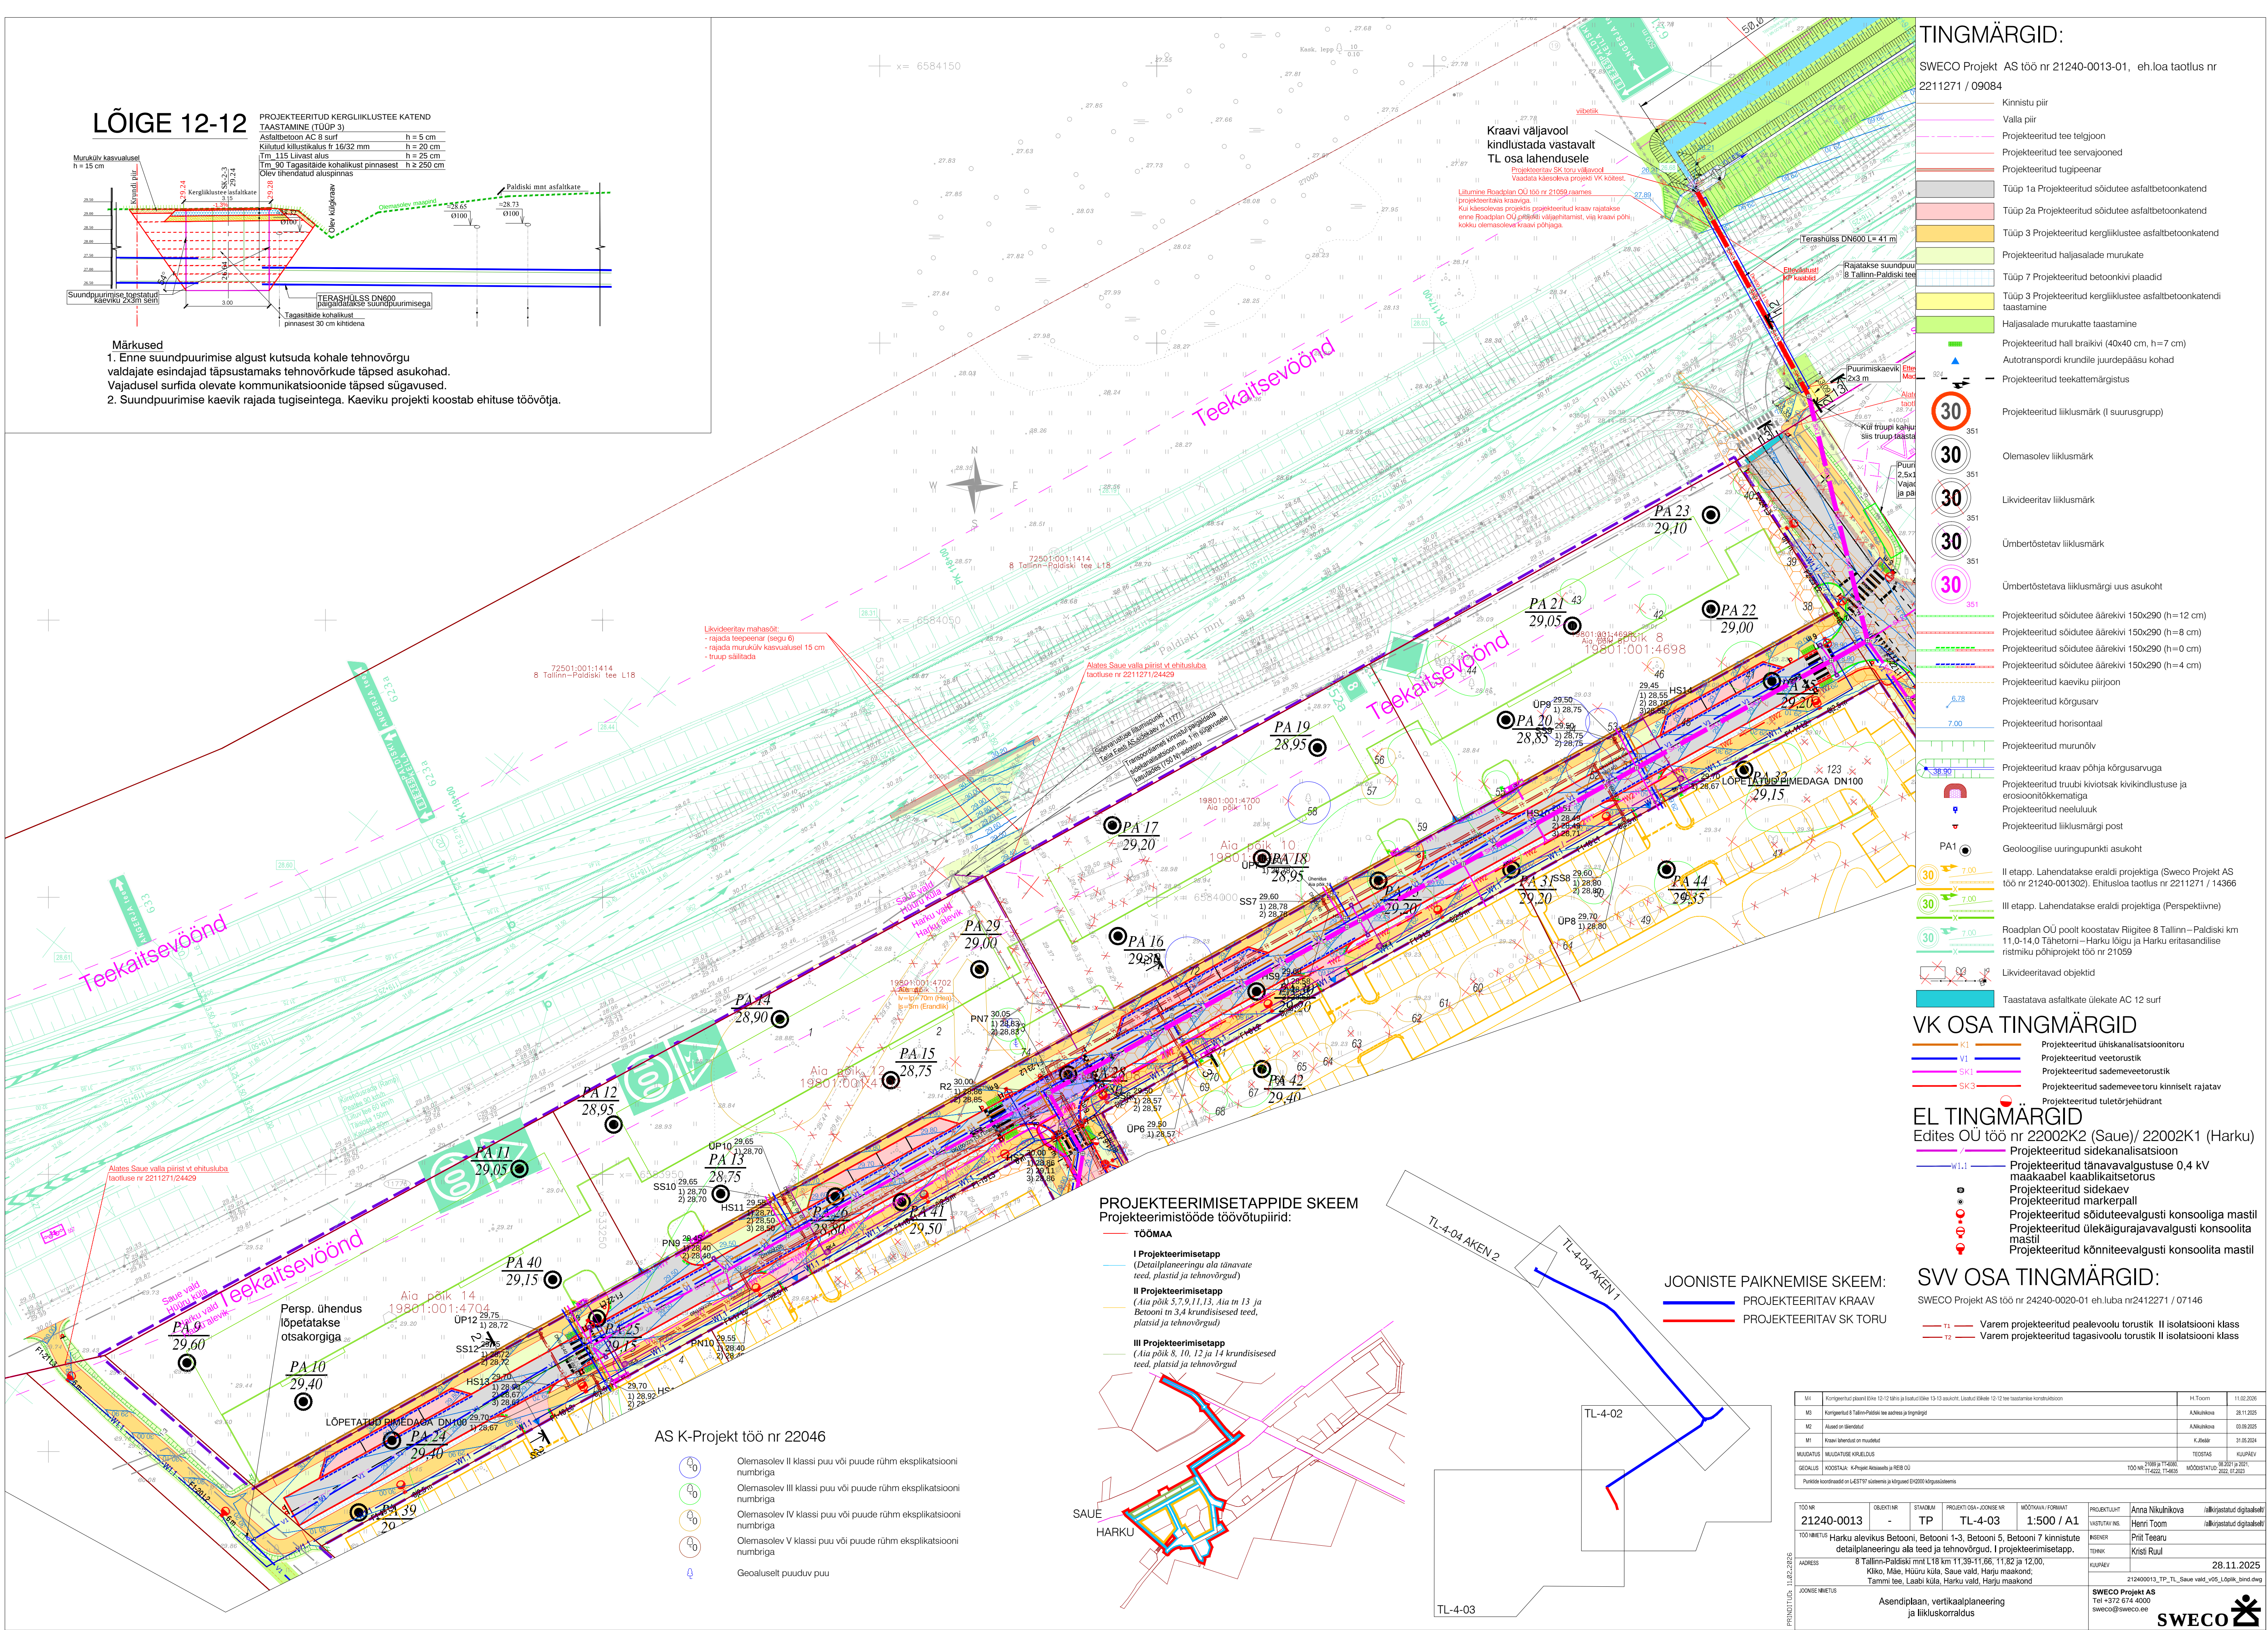

Märkused

1. Enne suundpuurimise algust kutsuda kohale tehnovõrgu valdajate esindajad täpsustamaks tehnovõrkude täpsed asukohad. Vajadusel surfida olevate kommunikatsioonide täpsed sügavused.

[illegible]

TOO NR	OBJEKTIN NR	STADIUM	PROJEKTI OSA - JOONIDE NR	MÕTMÄÄVATAMUS	PROJEKTIST	Arhiiv	Arhiivikohustus
21240-0013		TP	TL-4-03	1:500 / A1	Projekti	Henna Kikuvirta	(allkõrjastatud digitaalselt)
TOO NIMETUS	Harku aleviku Betsiooni, Betsooni 5-13, Betsooni 5-13 kinnistute detailplaneeringu alga teed ja tehovõrgud. 1. projektierimeetase.				TEHNIK	Prill Teasaru	(allkõrjastatud digitaalselt)
ADRESS	Kõlla, Tallinn-Paldiski mnt 116 km 11-351-16, 11, 12 ja 12,00, 8. krt. Mäe, Harku küla, Suise vald, Harku maakond				REKUR	Kristi Ruus	
JOONISE NIMETUS	Tammeli tee, Laabiku küla, 116 km 11-351-16, Harku maakond				212400013_TP__TL__Saeu_vald_5_13_Lõplik_dind_dwg		28.11.2025
Asendiplaan, vertikaalplaneering ja liitluskorraldus					SWECO PROJECT AS Tel +372 674 4000 sweco@sweco.ee		
							