



### EKSPLIKATSIOON

1. Olev pumppla hoone (lammutatakse)
2. Olev pumppla kogumismahuti (lammutatakse)
3. Olev alajaam
4. Rajatav pumppla
5. Rajatav avariireservuaar
6. Rajatav heitõhu puhasti, biofilter
7. Purgimiskoht
8. Sissevoolu kontrollkaev
9. Avariireservuaari kontrollkaev
10. Avariülevool

### TINGMÄRGID

- Narva mnt 139C jagatav osa (2417 m<sup>2</sup>)
- 1 Tallinn-Narva tee T6 jagatav osa (358 m<sup>2</sup>)

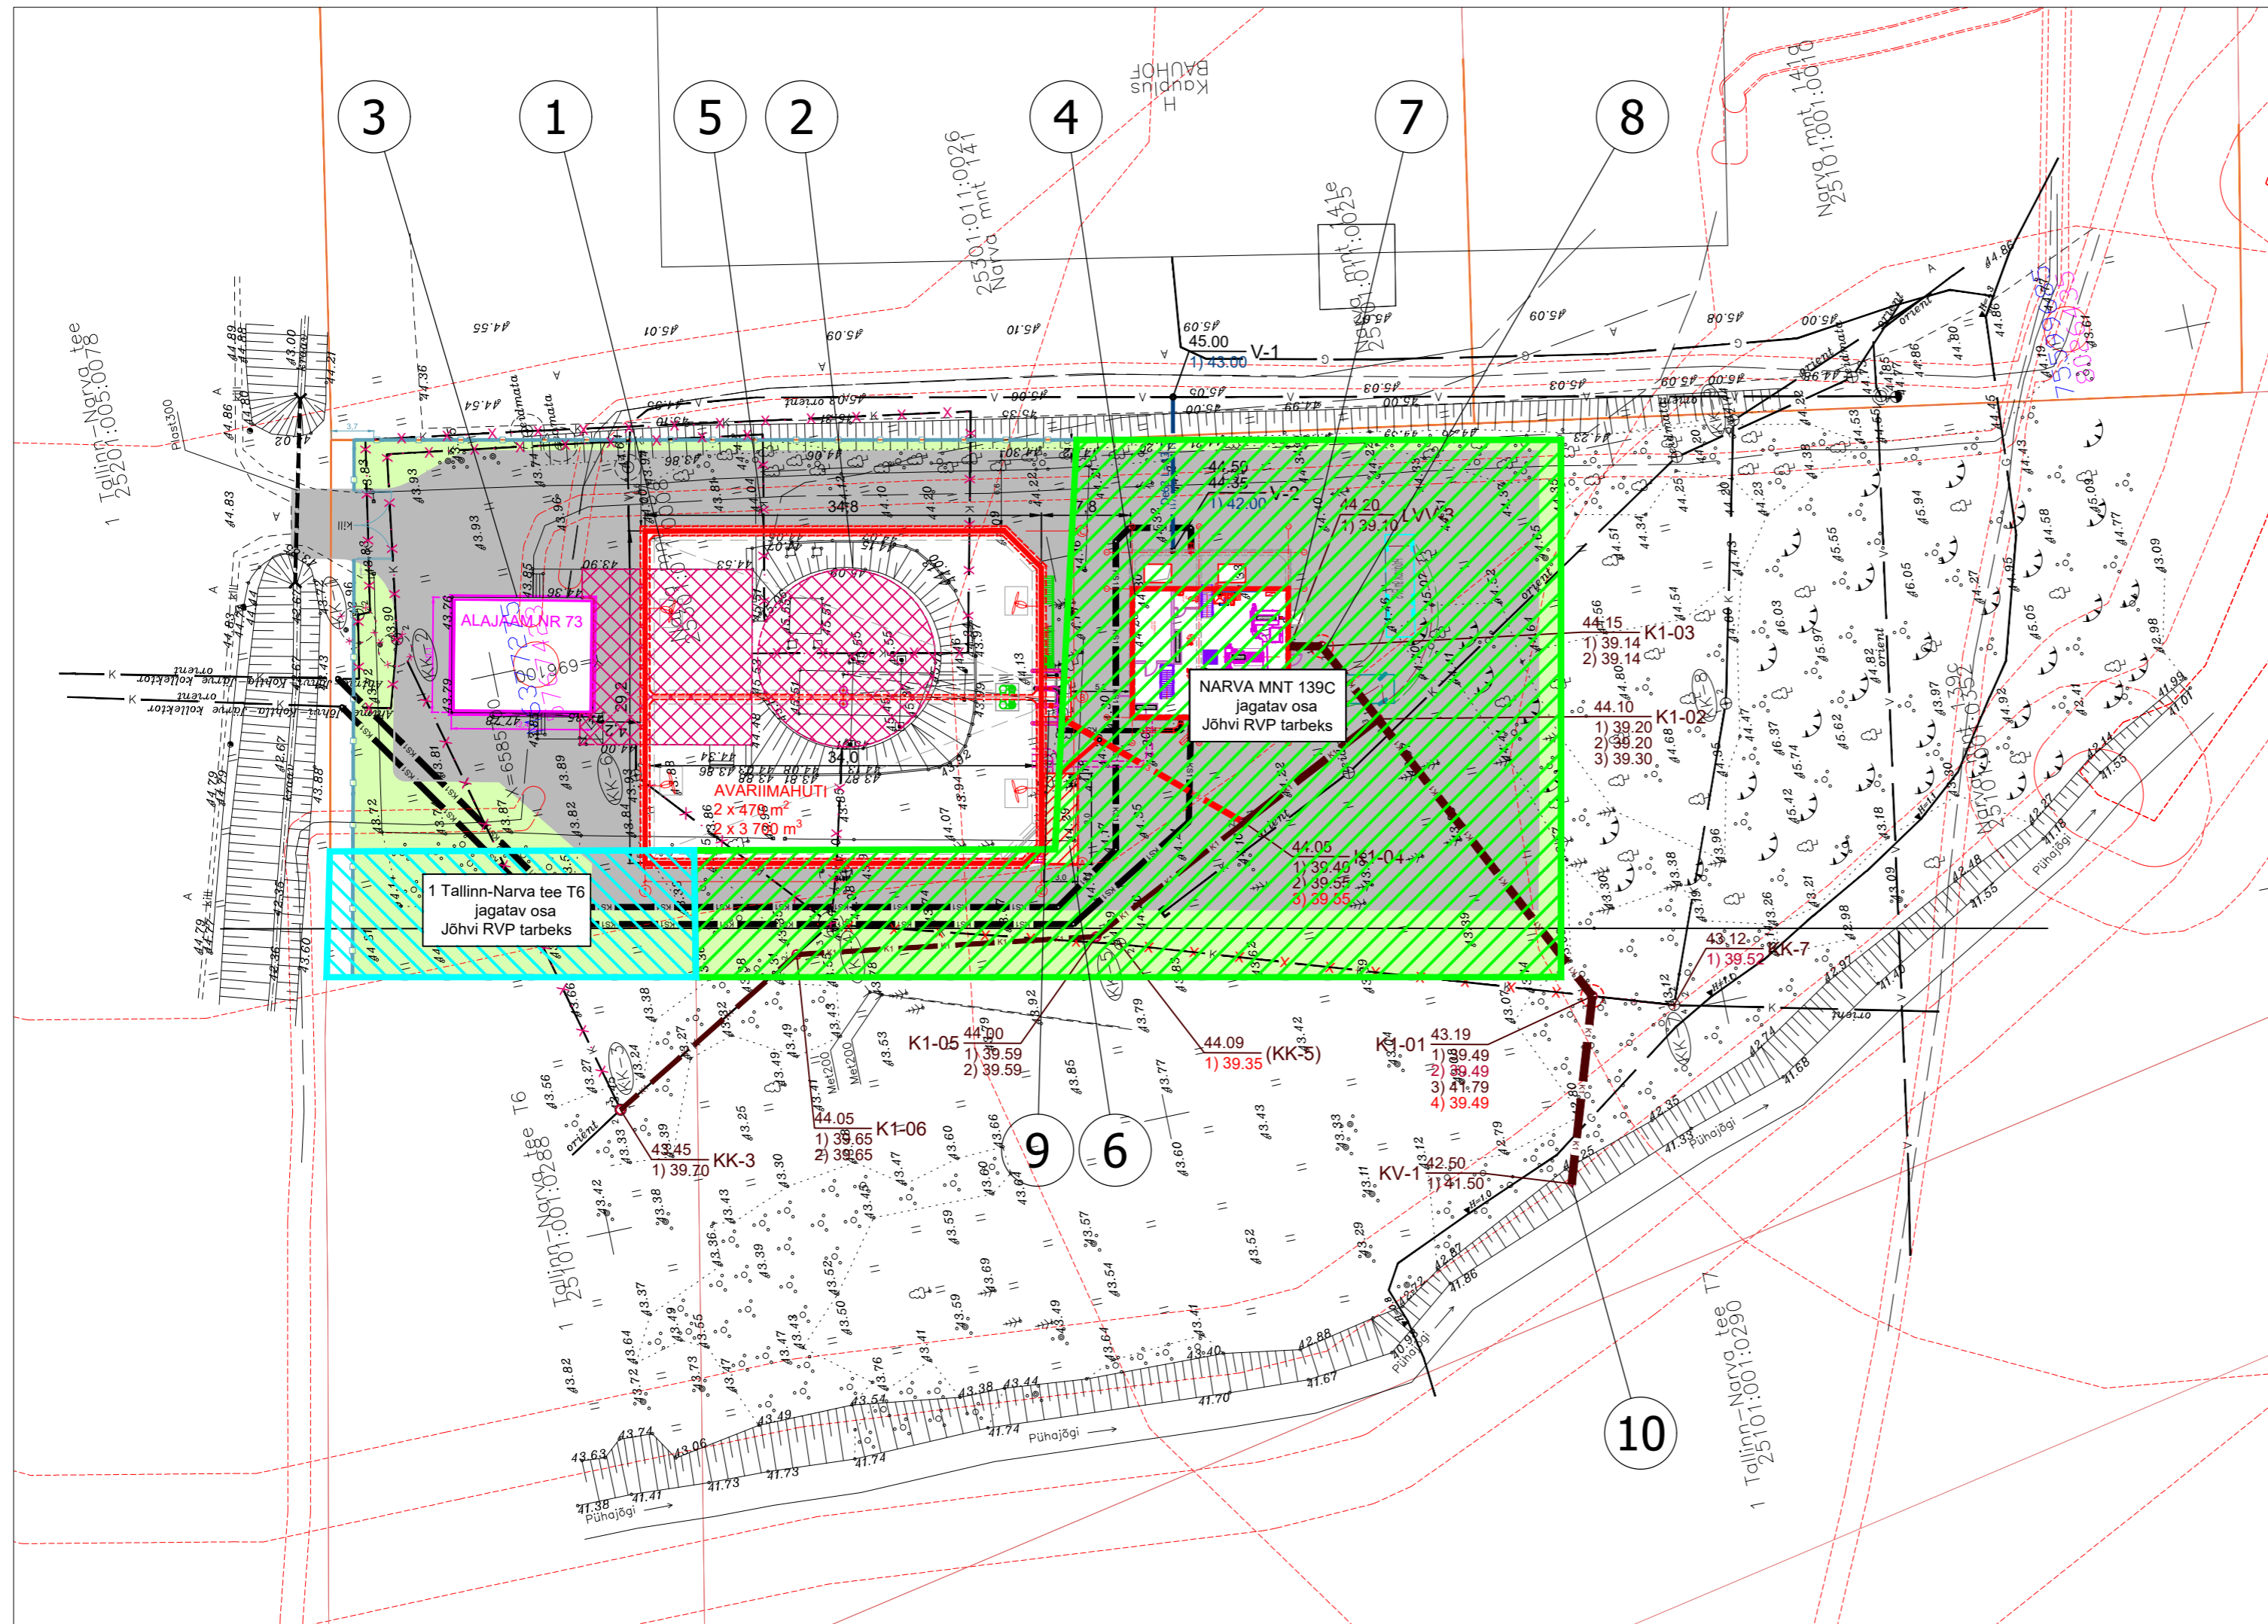

|   |   |  |                     |
|---|---|--|---------------------|
|  <b>OÜ JÄRVE BIOPUHASTUS</b><br>Reg.nr.: 10854476<br>Uus-Tehase 3, Kohtla-Järve 30328<br>tel. 3364683, faks 3370241<br>info@idavesi.ee |   | Detailplaneeringu algatamise taotlus                           |                     |
| Koostas:  | R.JÄRVELÄINEN   | Joonise nimetus  | Kinnistute jagamine |
| Kontrollis:   |   | Joonise nr   | Töö nr              |
| KOHTLA-JÄRVE 12.01.2024   |   | Mõõtkaava 1:500  | Lehti: 1            |
| 03  | Biofiltri ühendustorud                                |  | M.Taklai 22.09.23   |
| 02  | Täiendused vastavalt Tellija läbivaatusele 02.08.2023 |  | M.Taklai 28.08.23   |
| 01  | Kooskõlastamiseks                                     |  | M.Taklai 20.03.2023 |
| TOO NR  | 22240-0010  | OBJEKTI NR   | 00                  |
| STADIUM   | ES  | PROJEKTI OSA - JOONISE NR                                      | AS-4-Q2             |
| MÕÖTKAVA / FORMAAT  | 1:500 / A3+   | PROJEKTIJUHAT  | A.NIKULNIKOVA       |
| TOO NIMETUS   | Jõhvi reoveepumpla projekteerimine                    | VASTUTAV INS.  | M.TAKLAI            |
| ADDRESS   | Narva mnt 137, Jõhvi, Ida-Virumaa                     | TEHNIK   | M.TAKLAI            |
| JOONISE NIMETUS   | Rajatiste asendiplaan                                 | KOONRAEV   | 20.03.2023          |
|   |   | Moodustatavad kinnistud.dwg                                    |                     |
|   |   | <b>SWECO Projekt AS</b><br>Tel +372 674 4000<br>sweco@sweco.ee |                     |

PRINTID: 11.01.2024