


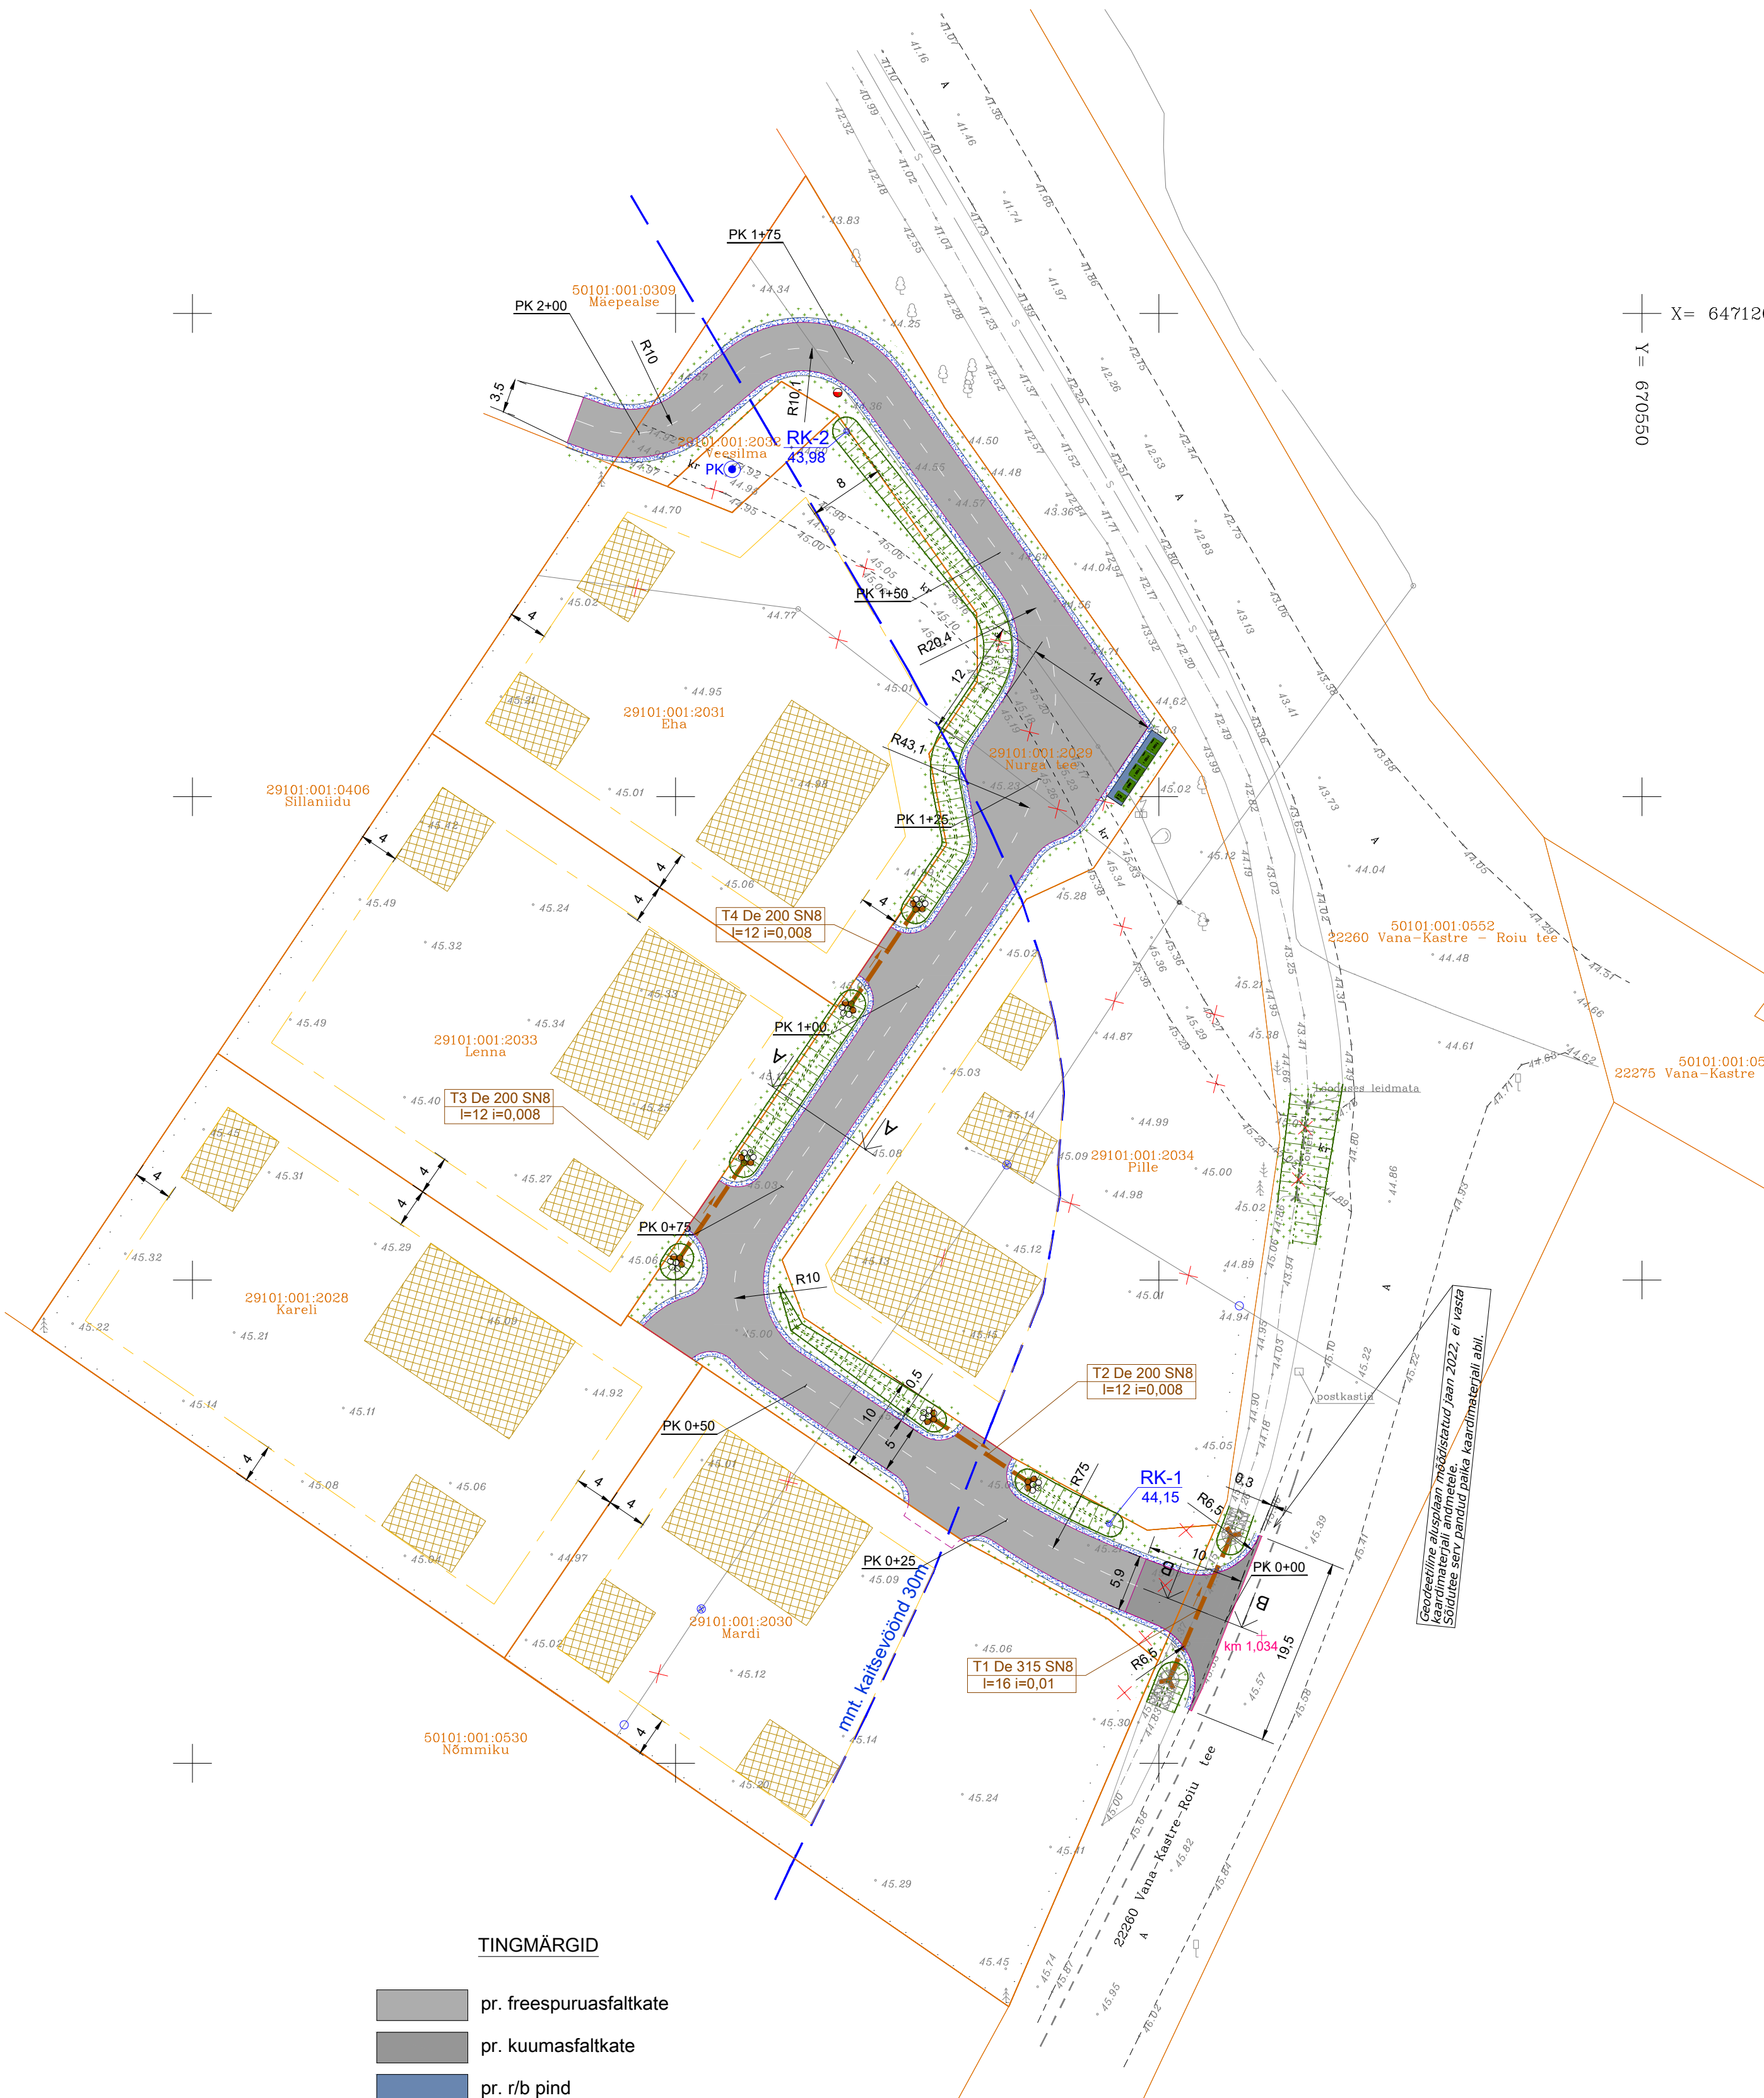

X= 6471200
Y= 670550



Geodeetiline alusplaan määratud jaan 2022, ei vasta kaardimaterjali andmetele.
Sõidultee sari pandud paika kaardimaterjali abil.

TINGMÄRGID

- pr. freespuruasfaltkate
- pr. kuumasfaltkate
- pr. r/b pind
- pr. murupind
- pr. vuugiliim, ülemine kiht
- pr. teepeenar
- pr. trüübitoru vooluava kindlustamisega
- pr. trüübitoru vooluava kindlustamine
- pr. kraav
- pr. prügikonteinerite asukoht
- pr. kumer restkaev
- liikvideeritav objekt
- ol. ol. kuusehekk
- kinnistu piir

Koordinaadid L-EST97
Kõrgused EH2000

Tellija: Aavo Ossip	Töö nimetus: Nurga tee	Töö nr: T-121-25
Koostaja: Vambola Truutsi	Objekti aadress: Nurga tee, Kaagvere küla, Kastre vald, Tartumaa	Stadium: PP
Kontrollis: Tiit Korn	Joonise nimetus: ASENDIPLAAN	Eriala: TL
Mehr OÜ, teede ja platside projekteerimine, www.mehr.ee tel. 58398659, kontor@mehr.ee	Joonise nr: AS-TL-1/6	Kuupäev: 30.07.25.
		Mõõtkaava: 1:500