


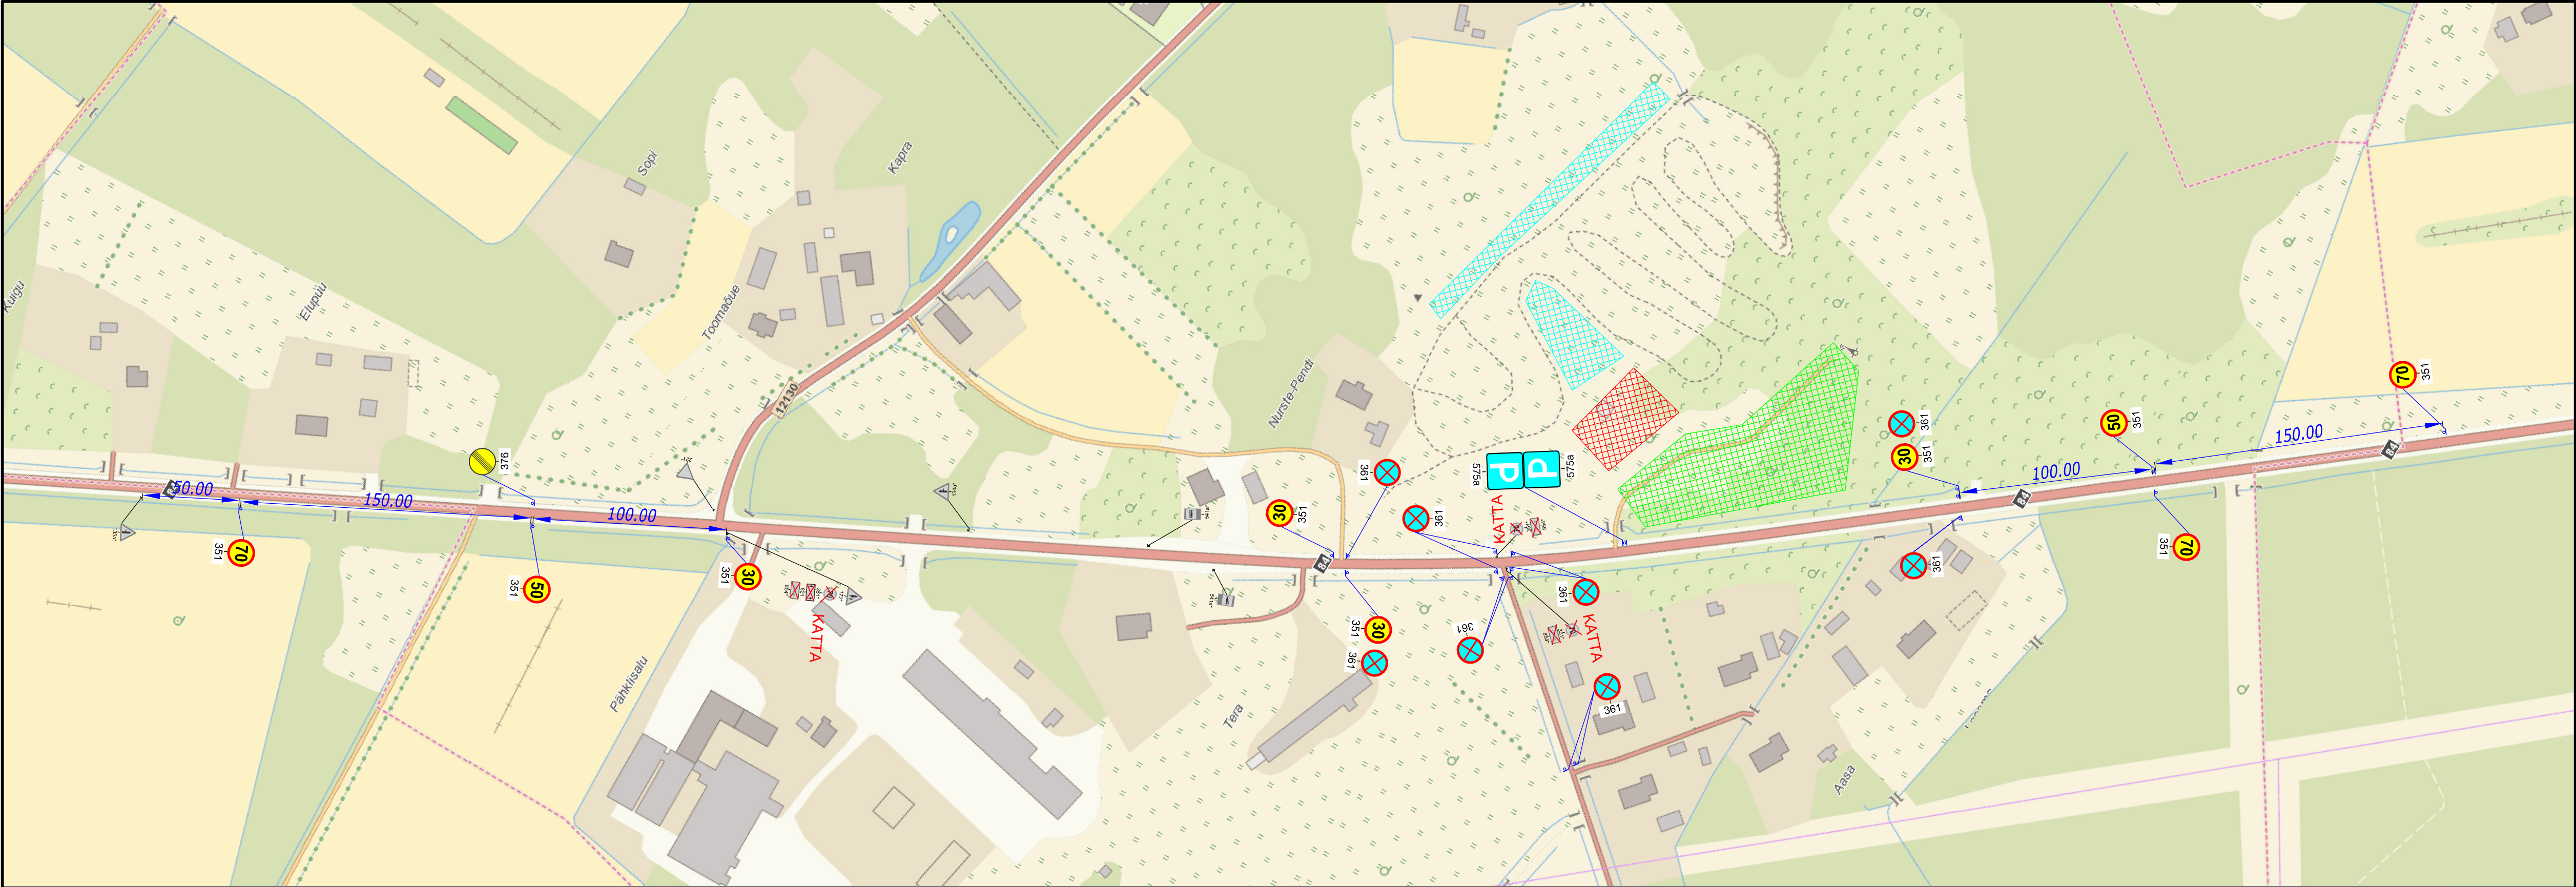

TINGMÄRGID:

-  Ol.olev liiklusmärk
-  Proj. liiklusmärk
-  Proj. liiklusmärgl post

-  Pealtvaatajate parkla
-  Sõitjate parkla
-  Pealtvaatajate ala

 **Warren Safety**
Ranna tee 17, Tabasalu 76901
tel: 603 2401
E-mail: info@warrensafety.com
Teehoidu tegevusküba nr 11101m

Kontrollis:	S.Vahter
Koostas:	K.Rütman
Tellijä:	MTÜ Hiiumaa Motoharidus Antsu, Arukõla, 92321Hiiumaa Valeri Gramakovski, tel: 5829 4371

Skeemi nr:	2107-14.1	Kuupäev	09.07.2021
Projekt:	Nurste Kross	Leht	1
Asukoht:	Nurste küla, Hiiumaa vald, Hiiumaa Tee 84, Emmaste - Luidja, km 11.12 kuni 11.834	Leht	1
Joonis:	Liikluskeem	Möötkava	1:2000