



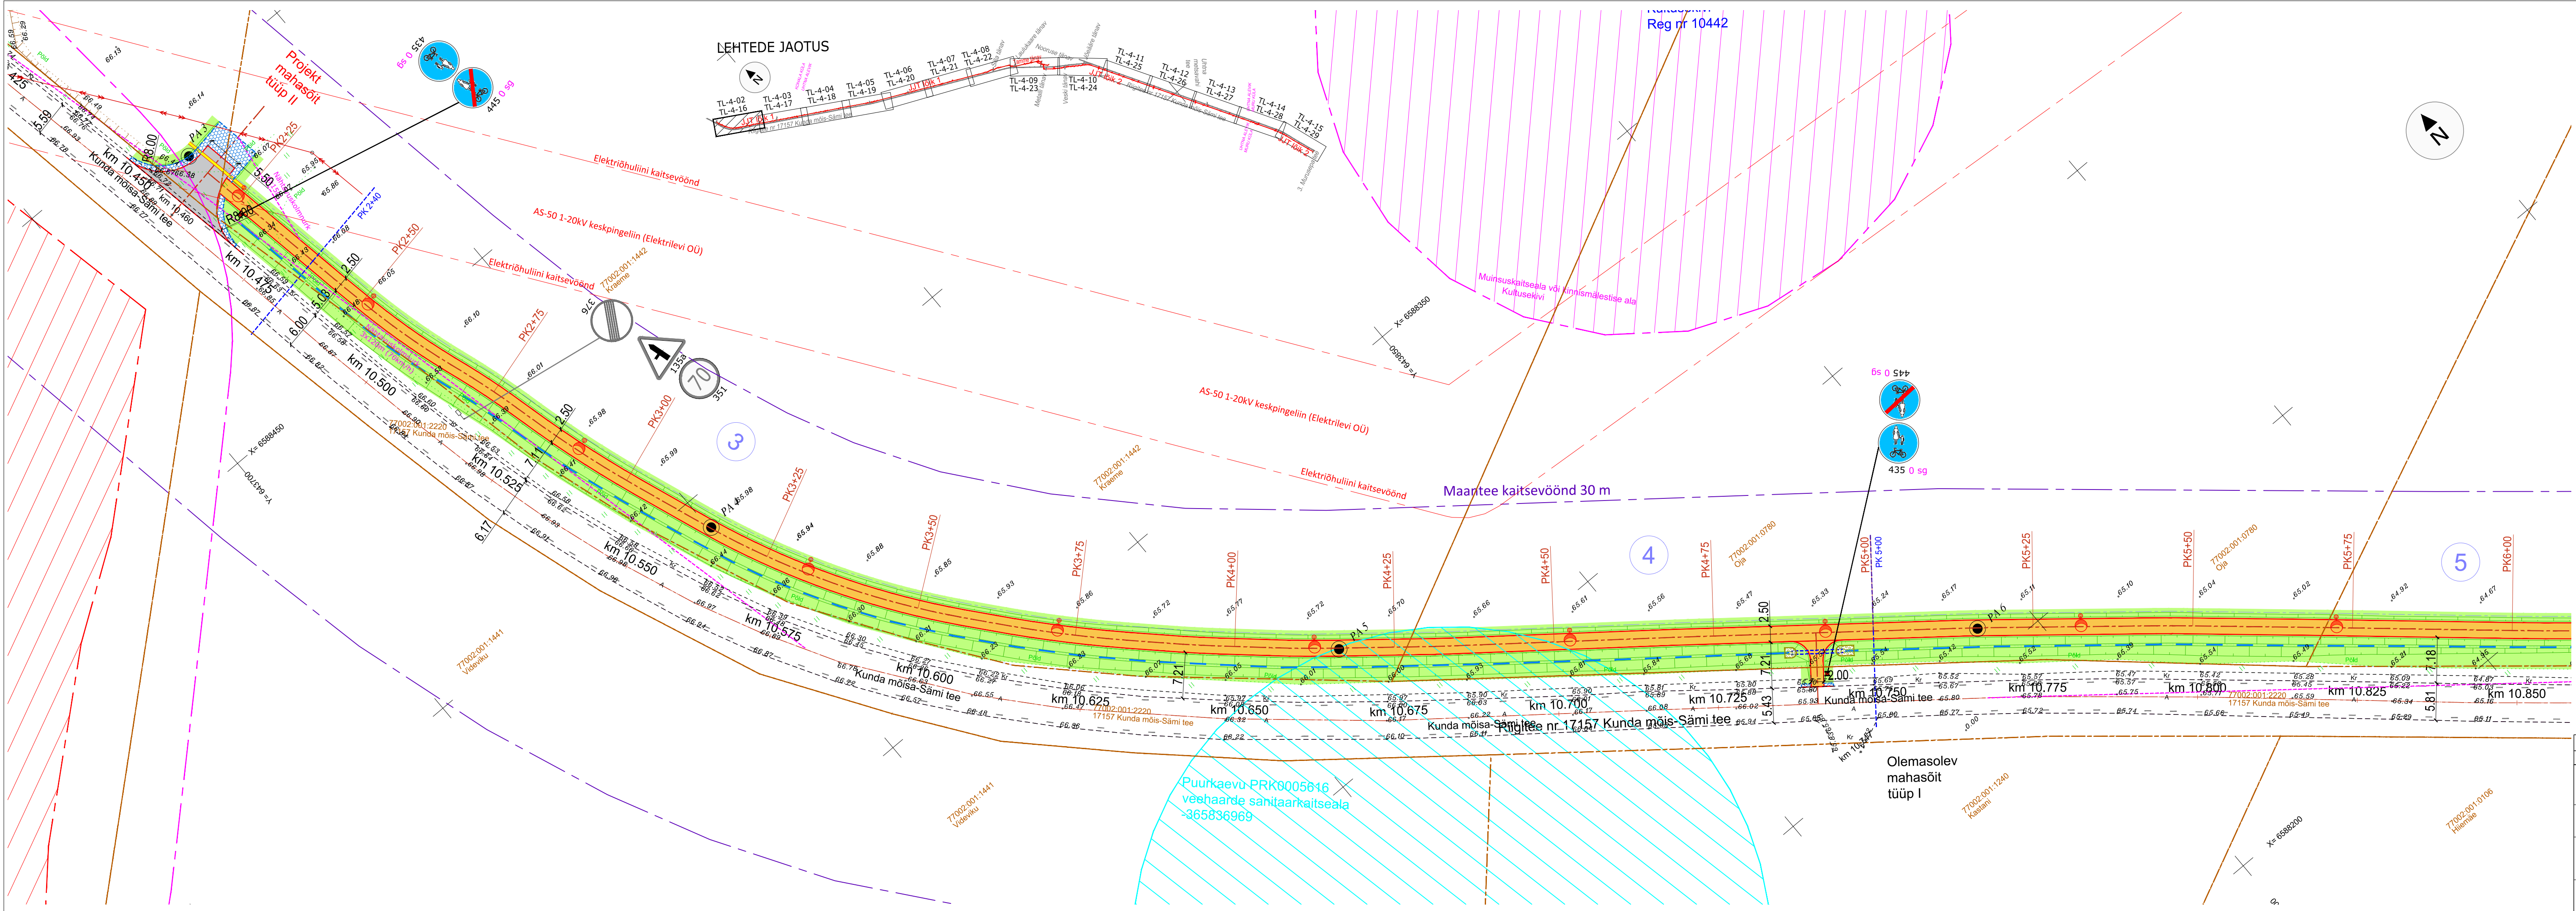

LEHTEDE JAOTUS

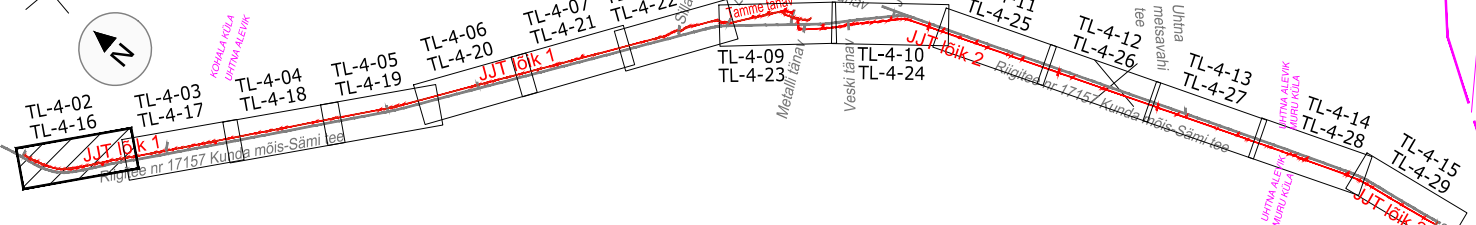

- TINGMÄRGID:**
- KATASTRÜKSUSE PIIR
 - PIKETAAZ
 - PROJEKT TEE TELG
 - PROJEKT KATTE SERV
 - PROJEKT TUGIPEENAR segu pos 5
 - PROJEKT SÕIDUTEE ÄÄREKIIVI 15x29xL cm (h= 0 cm)
 - PROJEKT JALGRATTA- JA JALGTEE ASFALTKATE tüüp 1 / MAHASÕIDU ASFALTKATE tüüp 2
 - PROJEKT SÕIDUTEE ASFALTKATE tüüp 3
 - PROJEKT KÜNNIS tüüp 4 / ÜLEKATE FREESITUD ALUSEL tüüp 4.1
 - PROJEKT MURU KÜLV KASVUPINNASE LISAMISEGA / MUNAKIVISILLUTIS GEOTEKSTIILIL
 - PROJEKT EROSIONITÕKKEMATT
 - PROJEKT TRUUP
 - OLEVA KRAAVI VOOLUSUUND / PROJEKT KRAAVI VOOLUSUUND
 - OLEVA KRAAVI PÕHJA PUHASTAMINE
 - PROJEKT KRAAVI PÕHJA KINDLUSTAMINE tüüp A (1<i<3) ja B (3<i<5)
 - METSA VÕI VÕSA RAADAMINE
 - LIKVIDEERITAVAD OBJEKTID
 - GEOLOOGIA PUURAUK
 - PROJEKT NÕLV
 - PROJEKT JALAKÄIJATE PIIRE
 - PROJEKT LIIKLUSMÄRGI POST
 - OLEMASOLEV / OLEMASOLEV ÜMBERTÖSTETAV / PROJEKT LIIKLUSMÄRK
 - PROJEKT TEEMÄRGIS KOOS NUMBRIGA
 - ÄRALÕIKE VÕI SUNDVALDUSE ALA JA POSITSIOONI NR
- ESTGRID OÜ** töö nr E2515 **TINGMÄRGID**
- Projekteeritud kergliiklustee valgusti mastil | 6m
 - Projekteeritud ülekäiguraja valgusti terasmastil | 6m

Märkused: Geodeetiline mõõdistus on teostatud Radaian OÜ poolt, töö nr 2843G25, teostatud aprillis 2025.a. Koordinaadid määratud L-Est 97 süsteemis, kõrgused EH 2000 süsteemis. Katastrüksuste piirid kantud saadud Maa-ametist seisuga 22.04.2025.

MUUDATUS		MUUDATUSE KIRJELDUS		TEOSTAS		KULUPEEV	
TELLIA		Rakvere Vallavalitsus		TO Projekt OÜ		Registrikood: 12772446	
TÖÖ NIMETUS		Lääne-Viru maakonnas Rakvere vallas Uhtna alevikus, Kohala ja Muru külas rigitee 17157 Kunda mõisa-Sämi tee km 10,46-15,34 jalgratta- ja jalgteede põhiprojekti koostamine		PROJEKTIJAH		P. Okk	
JÕONISE NIMETUS		Asendiplaan ja liikluskorraldus		KONTROLLIA		H.Toom	
TÖÖ NR		KÕITE NR		STADIUM		OBJEKT NR	
25005		PP		TL-4-02		MÕÖTKAVA	
1:500		PROJEKTI OSA - JÕONISE NR		PROJEKTI OSA - JÕONISE NR		MÕÖTKAVA	
FAIL		25005_PP_TL-4.dwg		25005_PP_TL-4.dwg		25005_PP_TL-4.dwg	