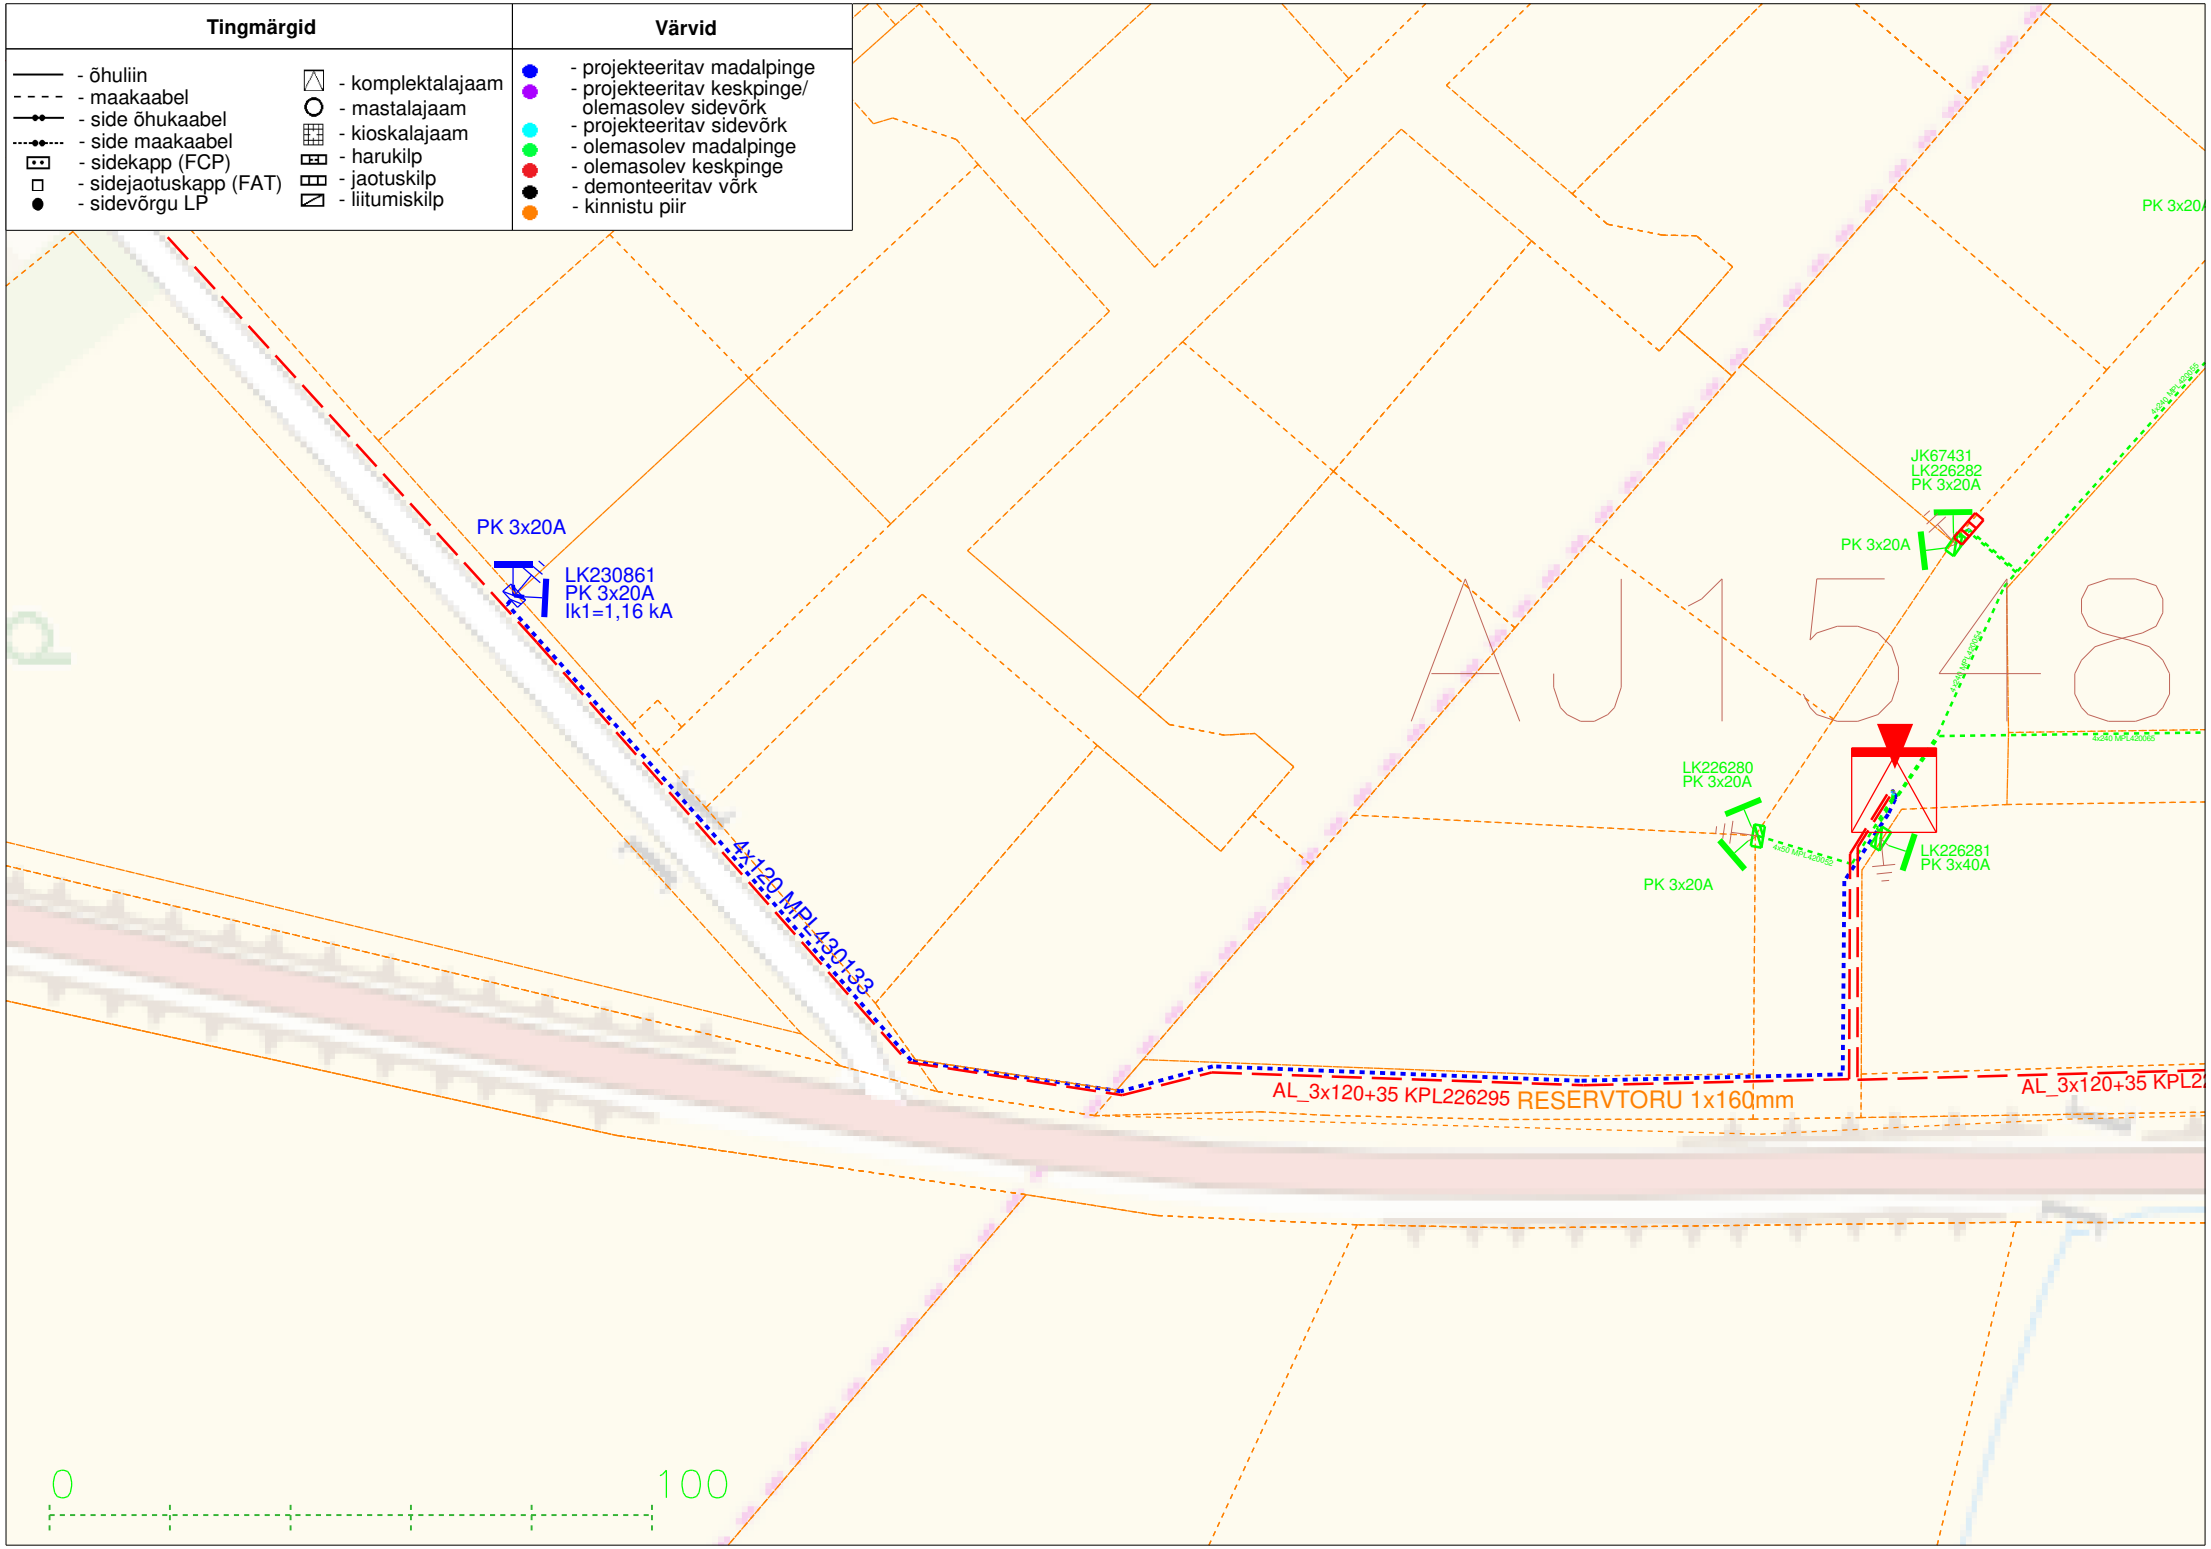
Tingmärgid
- õhuliin
- maakaabel
- side õhukaabel
- side maakaabel
- sidekapp (FCP)
- sidejaotuskapp (FAT)
- sidevõrgu LP
- komplektalajaam
- mastalajaam
- kioskalajaam
- harukilp
- jaotuskilp
- liitumiskilp
Värvid
- projekteeritav madalpinge
- projekteeritav keskpinge/ olemasolev sidevõrk
- projekteeritav sidevõrk
- olemasolev madalpinge
- olemasolev keskpinge
- demonteeritav võrk
- kinnistu piir
PK 3x20A
LK230861
PK 3x20A
Ik1=1,16 kA
4x120 MPL430133
JK67431
LK226282
PK 3x20A
PK 3x20A
LK226280
PK 3x20A
PK 3x20A
LK226281
PK 3x40A
AL_3x120+35 KPL226295 RESERVTORU 1x160mm
AL_3x120+35 KPL2
AJ1548
0
100