


- TINGMÄRGID**
- planeeringuala piir
 - olemasolev krundipiir
 - planeeritud krundipiir
 - olemasolev elektripaigaldise kaitsevõnd
 - olemasolev sekakaitsevõnd
 - olemasolev puurkaev (kattestri nr) ja selle sanitaarkaitseala
 - olemasolev kraav
 - planeeritud asfalkatttega sõidutee
 - planeeritud kõnnitee
 - planeeritud haljasala
 - planeeritud mürakivi kattega parkimine
 - planeeritud avalik ruum
 - võimalik ühustustik
 - planeeritud hoonestusala
 - võimalik üksikelamu paiknemine
 - võimalik ridaelamu paiknemine
 - planeeritud võimalik parkimine
 - perspektiivne veetorstik*
 - perspektiivne isevoolne kanalisatsioonitorustik*
 - perspektiivne survekanalisatsioonitorustik*
 - perspektiivne reoveepumpala*
 - planeeritud maakaabellin (olemasoleva 1-20 kV kaabli põhjal)
 - planeeritud 10 kV maakaabellin
 - planeeritud 0,4 kV maakaabellin
 - planeeritud tänavaväljavõttude kaabel koos võimaliku maali asukohtadega
 - planeeritud sõidukaabel
 - planeeritud kanalisatsioonitorustik
 - planeeritud veetorstik
 - planeeritud sademevee kanalisatsioonitoru
 - planeeritud tehnoõrgu servituudi ettepanek
 - planeeritud liitumiskõip
 - planeeritud alajaam
 - likvideeritud elektrihulil
 - planeeritud tuleõrje veevõtkoht
 - paranduskulturi objekt (piirkivi reg nr 726-PM.002)
 - olemasolev kogukonnale tehenduslik puu (võimalusel kaunistus)

*Perspektiivsed vee- ja kanalisatsioonitorustikud ning reoveepumpala on joonistele märgitud Saue vallavõlgu 24.11.2022 määrusega nr 32 kinnitatud "Saue valla ühisveevõrgi ja -kanalisatsiooni arendamise kava aastateks 2022-2034" jooniste põhjal.

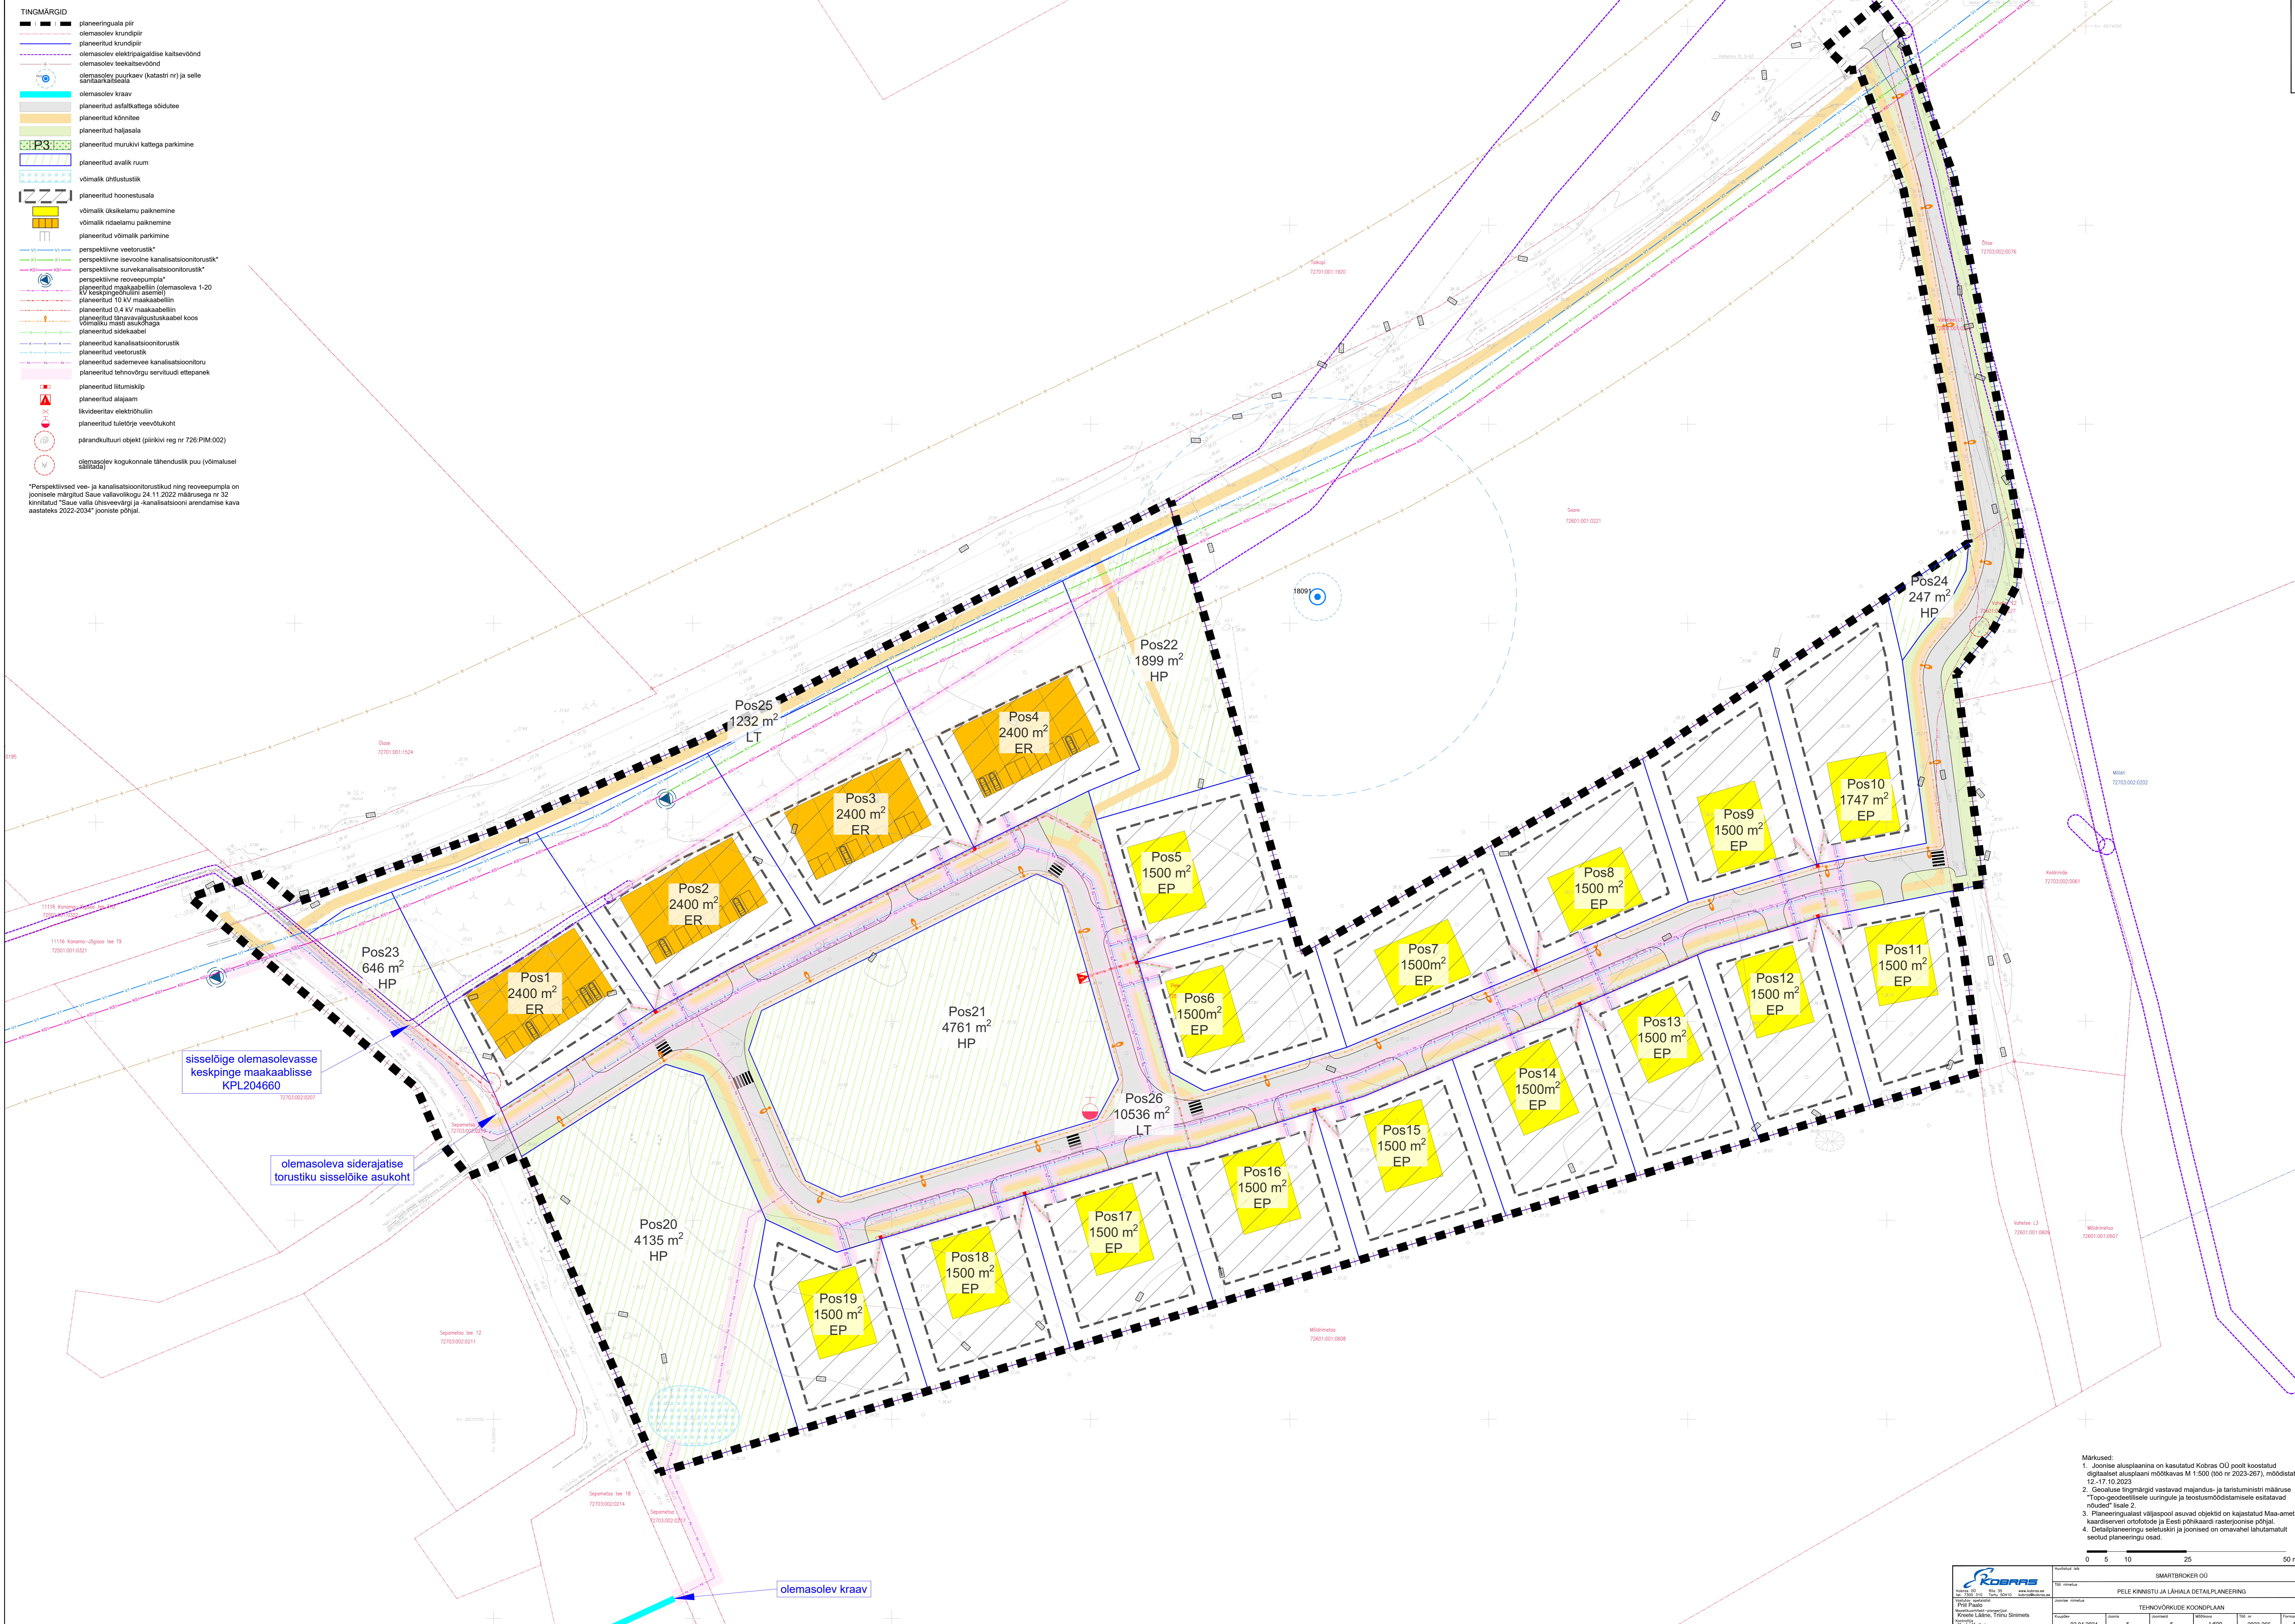

sisselõige olemasolevasse keskpinge maakaablist KPL204660

olemasoleva siderajalise torustiku sisselõige asukoht

olemasolev kraav

- Märkused:
- Joonise alusplaanina on kasutatud Kobras OÜ poolt koostatud digitaalsel alusplaanil mõõtkavas M 1:500 (töö nr 2023-267), moodustatud 12.11.2023
 - Geoloogilise tingimärgid vastavad majandus- ja taristuministri määruse "Täps-geoloogilisele uuringule ja teotusmõõdetamiseks eestatud nõuded" §-le 2.
 - Planeeringualast väljaspool asuvad objektid on kajastatud Maa-ameti kaardisüsteemi ortofoto ja Eesti põhikardi taustajoonist põhjal.
 - Detailplaneeringu seletuskiri ja joonised on omavahel lahutamatu seotud planeeringu osad.



	SMARTBROKER OÜ	
	PELE KINNISTU JA LÄHALA DETAILPLANEERING	
Kinnistu nr: 72703002001 Põhikar: 72703002001 Kinnistu nr: 72703002001 Põhikar: 72703002001	Kinnistu nr: 72703002001 Põhikar: 72703002001	Kinnistu nr: 72703002001 Põhikar: 72703002001
Kinnistu nr: 72703002001 Põhikar: 72703002001	Kinnistu nr: 72703002001 Põhikar: 72703002001	Kinnistu nr: 72703002001 Põhikar: 72703002001