
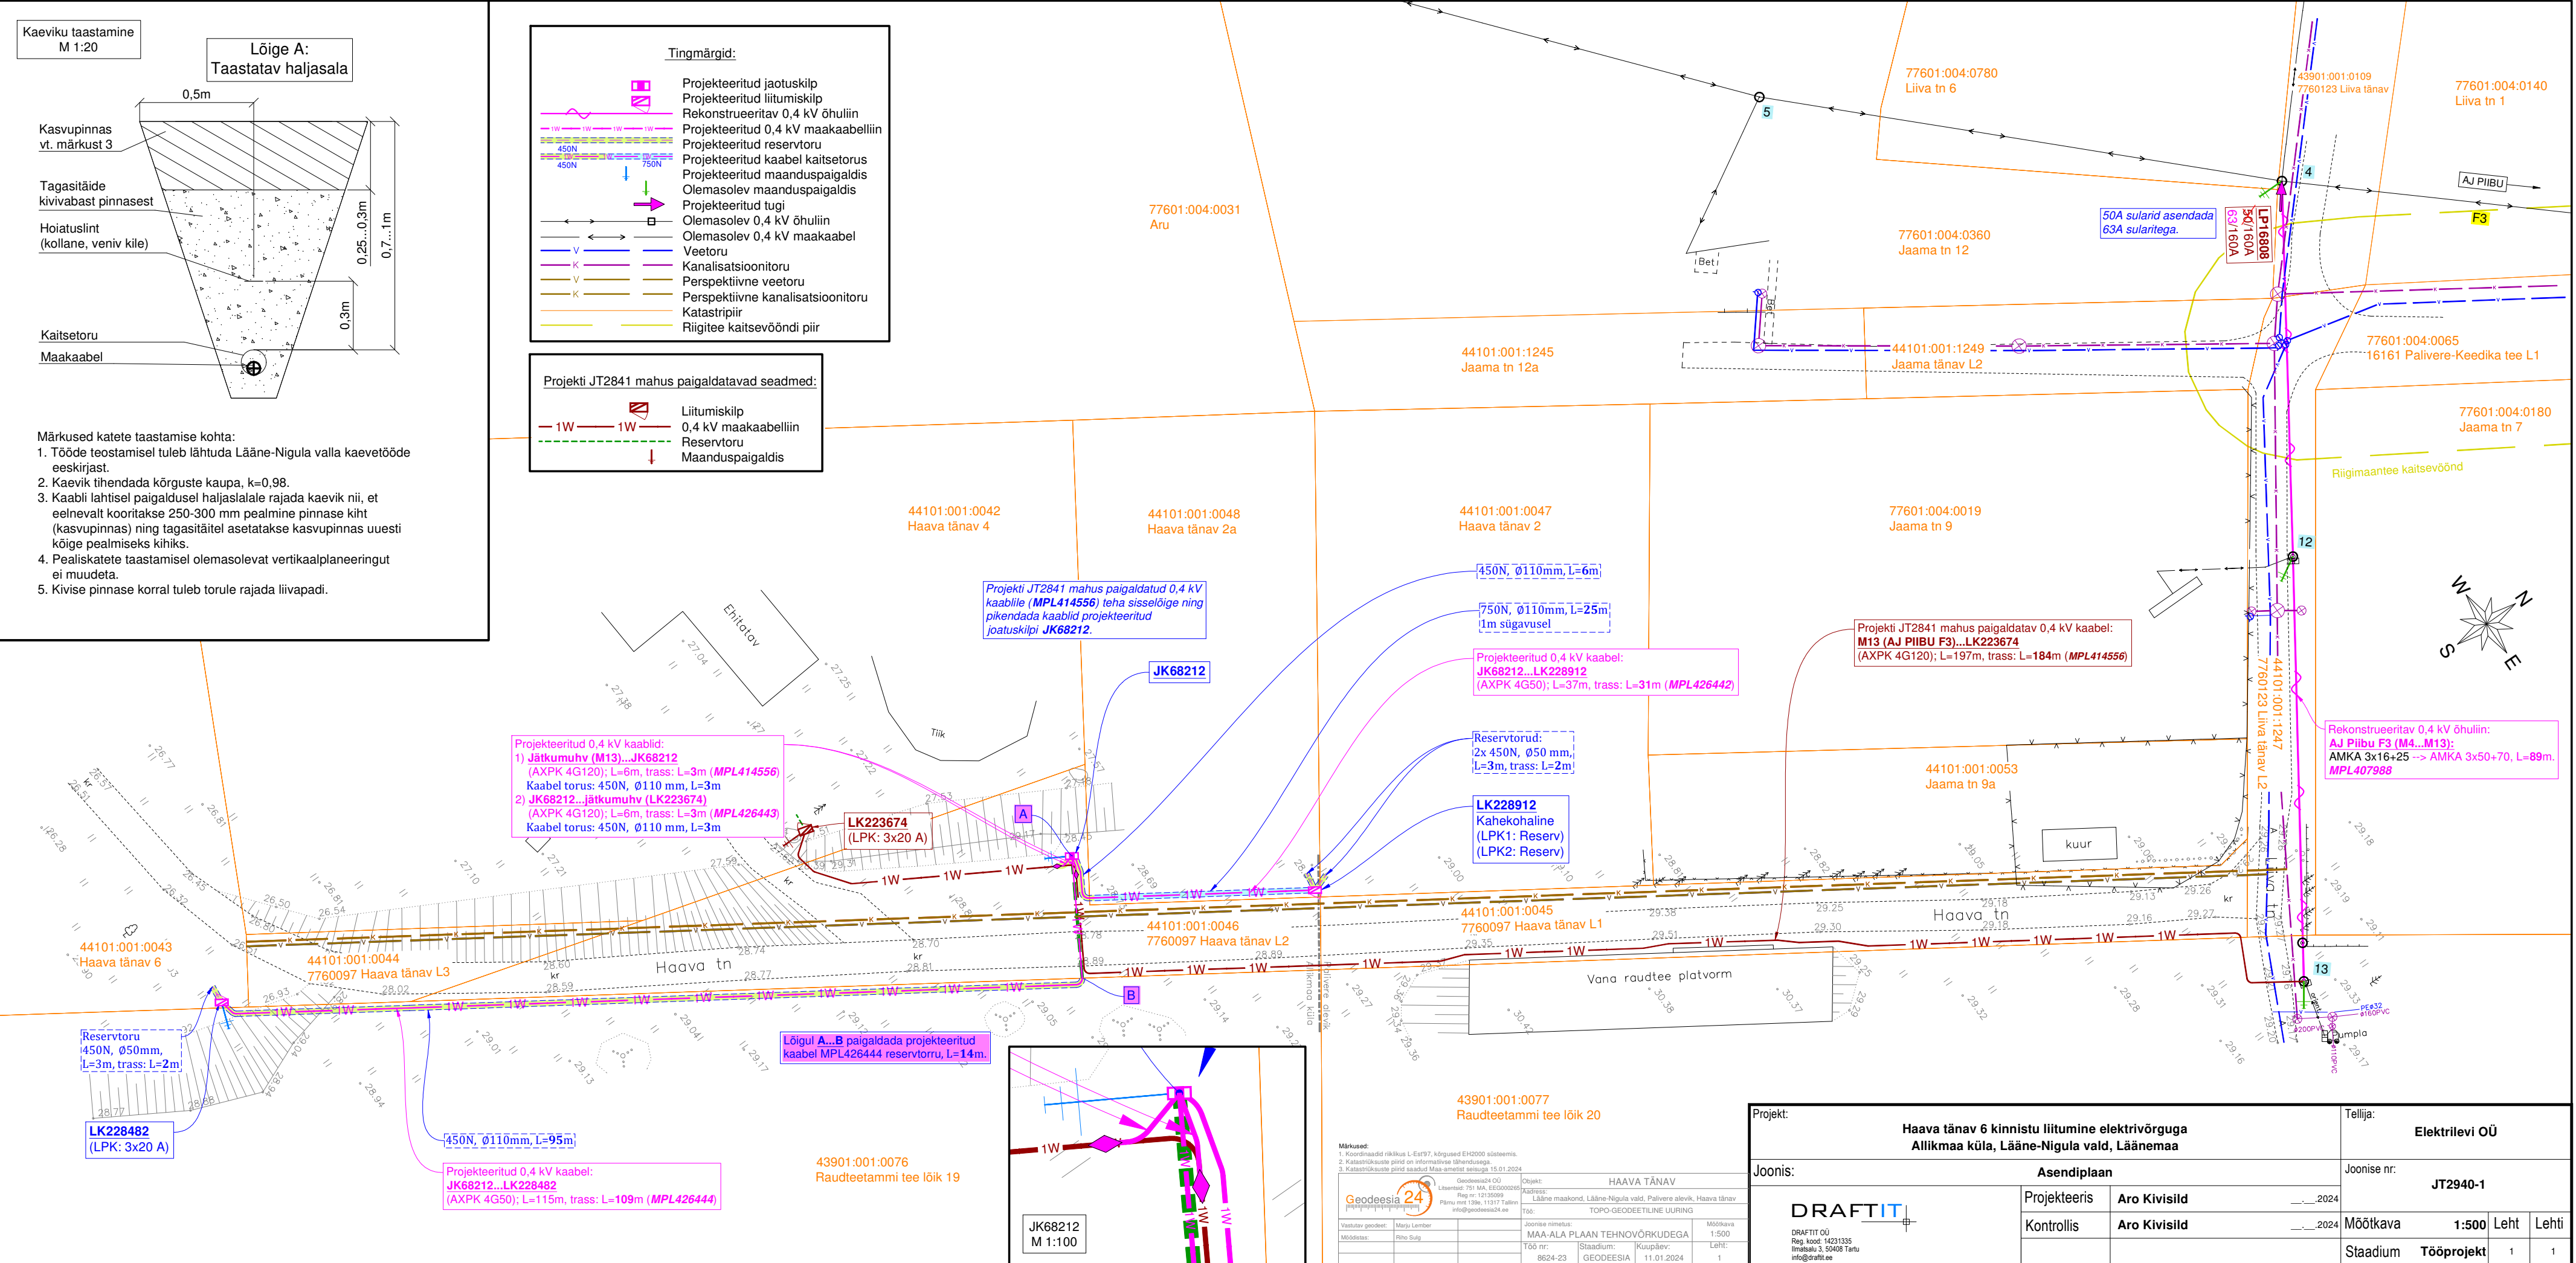
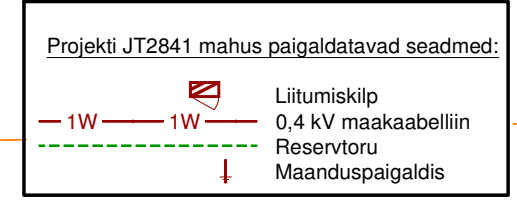


- Märkused katete taastamise kohta:
- Tööde teostamisel tuleb lähtuda Lääne-Nigula valla kaevetööde eeskirjast.
 - Kaevik tihendada kõrguste kaupa, $k=0,98$.
 - Kaabli lahtisel paigaldusel hajjasalale rajada kaevik nii, et eelnevalt kooritakse 250-300 mm pealne pinnase kiht (kasvupinnas) ning tagasitõitel asetatakse kasvupinnas uuesti kõige pealmiseks kihiks.
 - Pealiskatete taastamisel olemasolevat vertikaalplaneeringut ei muudeta.
 - Kivise pinnase korral tuleb torule rajada liivapadi.

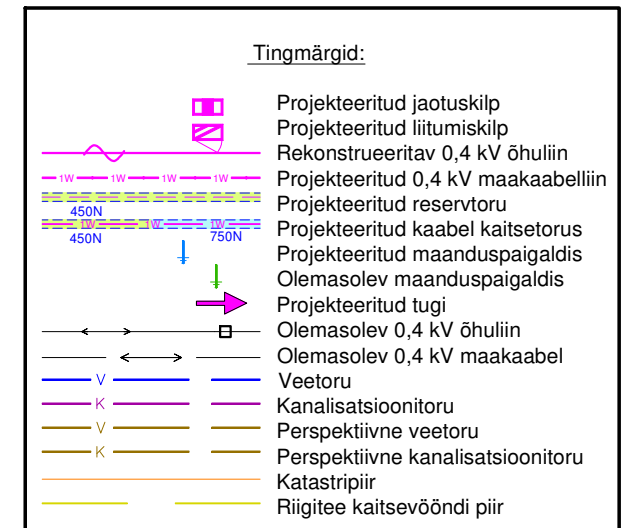

Projekteeritud 0,4 kV kaablid:
1) Jätkumuhv (M13)...JK68212 (AXPK 4G120); L=6m, trass: L=3m (MPL414556)
Kaabel torus: 450N, Ø110 mm, L=3m
2) JK68212...jätkumuhv (LK223674) (AXPK 4G120); L=6m, trass: L=3m (MPL426443)
Kaabel torus: 450N, Ø110 mm, L=3m

LK223674 (LPK: 3x20 A)

Projekteeritud 0,4 kV kaabel: JK68212...LK228912 (AXPK 4G50); L=37m, trass: L=31m (MPL426442)

Reservtorud: 2x 450N, Ø50 mm, L=3m, trass: L=2m


LK228912 Kahekohaline (LPK1: Reserv) (LPK2: Reserv)

Projekti JT2841 mahus paigaldatav 0,4 kV kaabel: M13 (AJ PIIBU F3)...LK223674 (AXPK 4G120); L=197m, trass: L=184m (MPL414556)

Rekonstrueeritav 0,4 kV õhuliin: AJ Piibu F3 (M4...M13): AMKA 3x16+25 -> AMKA 3x50+70, L=89m. MPL407988

Projekteeritud 0,4 kV kaabel: JK68212...LK228482 (AXPK 4G50); L=115m, trass: L=109m (MPL426444)

Lõigul A...B paigaldada projekteeritud kaabel MPL426444 reservtoru, L=14m.

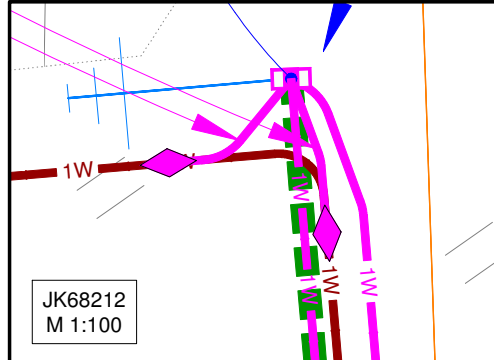

Märkused:

- Koordinaadid riiklikus L-Ear97, kõrgused EHD2000 süsteemis.
- Katastrikaarte põhinev informatsioon.
- Katastrikaarte põhinev saadud Maa-ameti seisuga 15.01.2024.

Geodeesia 24	Geodeesia OÜ	Objekt:	HAAVA TÄNAV
Liivimäe tee 10, 11317 Tallinn	Liivimäe tee 10, 11317 Tallinn	Asukoht:	Lääne maakond, Lääne-Nigula vald, Palivere alevik, Haava tänav
Reg nr: 12135099	Reg nr: 12135099	Töö:	TOPO-GEODEETILINE UURING
Plaan nr: 1306, 11317 Tallinn	Plaan nr: 1306, 11317 Tallinn	Joonis nimetus:	MAA-ALA PIAAN TEHNORÖKUDEGA
info@geodeesia.ee	info@geodeesia.ee	Määrus:	1:500
		Töö nr:	8624-23
		Stadium:	GEODEESIA
		Kuupäev:	11.01.2024
		Leht:	1

Projekt:	Haava tänav 6 kinnistu liitumine elektrivõrguga Allikmaa küla, Lääne-Nigula vald, Läänemaa			Tellija:	Elektrilevi OÜ		
Joonis:	Asendiplaan			Joonise nr.:	JT2940-1		
	Projekteeris	Aro Kivisild	2024	Mõõtkava	1:500	Leht	Lehti
	Kontrollis	Aro Kivisild	2024	Stadium	Tööprojekt	1	1