
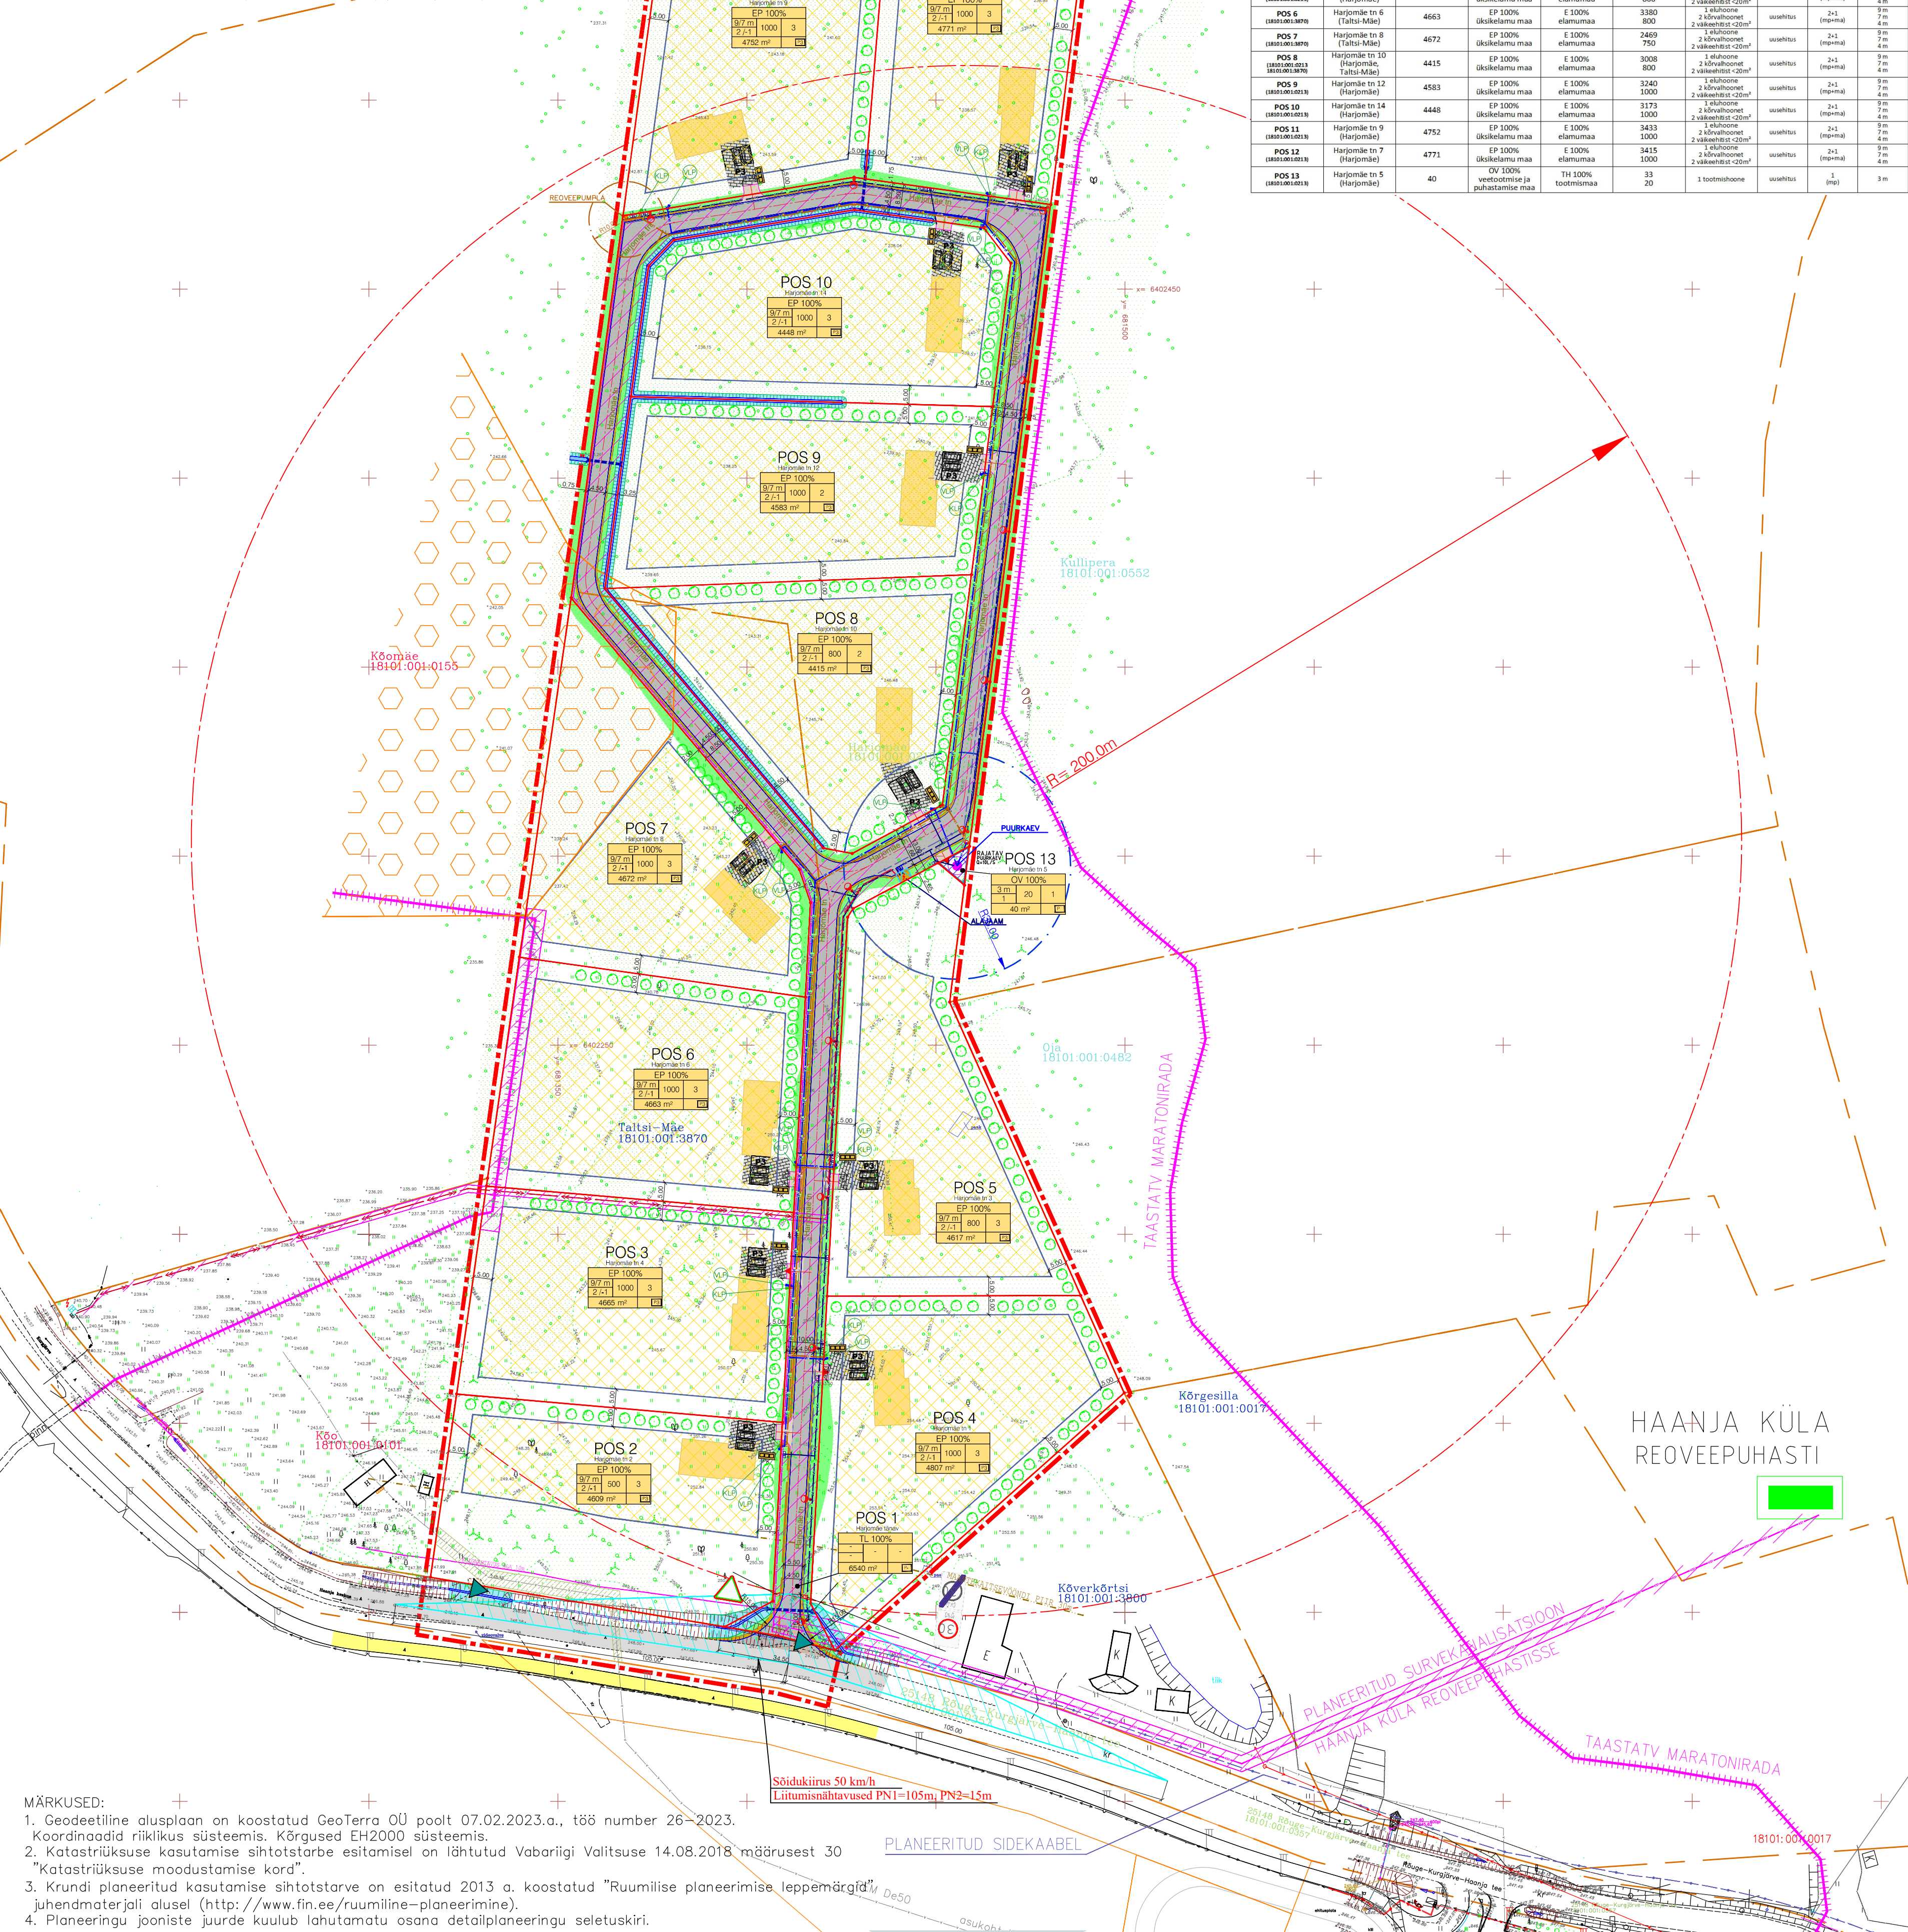


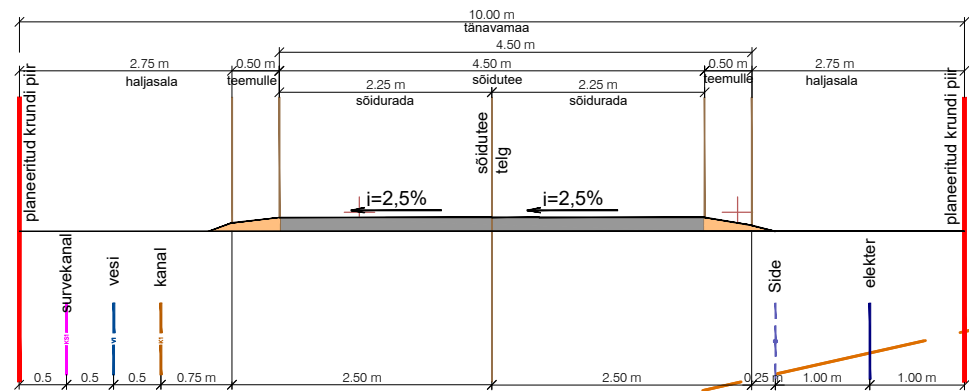

TÄNAVA TÜÜPLÕIGE

[illegible]

HARJOMÄE JA TALTSI-MÄE MAAÜKSUSE DETAILPLANEERING Haanja küla, Rõuge vald, Võru maakond			
Koostaja	Jaan Vene		09.01.2026
Arhitekt	Diana Vene		09.01.2026

Jaan Vene Projektbüroo OÜ
MTR.nr.EEP002286
Haavaniidu, Haanja küla, Rõuge vald 65101, Vorumaa
Tel. 78 78887, Mob. 5176263
jaanvene.projekt@gmail.com

LEGEND

- | | |
|--|---|
| | OLEMASOLEVA KUNISTUSKRUNDI PIIR |
| | PLANEERITAVA KRUNDI PIIR |
| | MAANTEE KATSEVOONDI PIIR 30m |
| | PLANEERITUD TÄNAVA TELGJOON |
| | PLANEERITUD KATENDI SERV |
| | PLANEERITUD MULDE SERV |
| | HAANJA MARATONIRAJA |
| | JUURDEPÄÄS PLANEERINGUALALE |
| | JUURDEPÄÄS KRUNDILE |
| | OLEMASOLEVAD ELUHOONED |
| | OLEMASOLEVAD KÕRVALHOONED |
| | OLEMASOLEV Metskõõsuse elupaik (8100*) |
| | PLANEERITUD ÜKSKEELAMU KRUNDI HOONESTUSALA |
| | PLANEERITUD ENERGIATÖOTMISE KRUNDI HOONESTUSALA |
| | PLANEERITUD PÜSKATTEGA SÕIDUTEE |
| | PLANEERITUD KRUUSKATTEGA TEEHULLE |
| | PLANEERITUD TAASTATAV HALJASALA |
| | PLANEERITUD KRUNDI MAHASÕIT |
| | OLEMASOLEVAD ASFALKATTEGA SÕIDUTEE |
| | OLEMASOLEVAD ASFALKATTEGA KERGIJALUSTEE |
| | PLANEERITUD ILLUSTRATIIVNE KUNDISSEEN KIVKATEND-PARKIMISALA |
| | KRUUSKATTEGA TEE |
| | PLANEERITUD KRAAV |
| | PLANEERITUD HALJASTUS |
| | PLANEERITUD PÕHIHOONE ILLUSTRATIIVNE ASUKOHT KRUNDIL |
| | PLANEERITUD PRÜGIKONTAINERITE ASUKOHT |
| | PLANEERITUD LÜKILUSMÄRK |
| | METS. VÕSASTIK |
| | LOODUSLIK ROHUMAA |
| | ÜKSIK PUU |
| | MAAPINNA HORIZONTALAAL |
| | MAAPINNA KÕRGUS |
| | NÕHTAVUSKOLMURK |
| | PLANEERITUD ALAJAAM |
| | PLANEERITUD ELEKTRI MADALPINGEKAABEL
ELEKTRI LÜTUMISKÜLP |
| | PLANEERITUD TÄNAVAVALGUSTI
PLANEERITUD ELEKTRI KESKPINGEKAABEL |
| | PLANEERITUD SIDEKAABEL |
| | PLANEERITUD VEETORUSTIK |
| | PLANEERITUD SUREKANALISATSIOON |
| | PLANEERITUD TRUUP |
| | PLANEERITUD PUURKAEV |
| | PLANEERITUD REOVEEPUMPLA |
| | PLANEERITUD HÜÜRANT |
| | PLANEERITUD VEE JA KANALI LÜTUMISPIKUNT |
| | REALISEERITUD SEADMISE VAJADUS (LÜKILUS, TEHNIVÕRK) |
| | OLEMASOLEV VEETORUSTIK |
| | OLEMASOLEV MADALPINGE ELEKTRIKAABEL |
| | OLEMASOLEV KESKPINGE ELEKTRIKAABEL |
| | OLEMASOLEV ALAJAAM |
| | OLEMASOLEV VEETORUSTIK |
| | OLEMASOLEV KANALISATSIOON |
| | OLEMASOLEV SUREKANALISATSIOON |
| | OLEMASOLEV REOVEEPUMPHUST |

MÕÕTKAVA	JOONIS
1:500	6
PRINT.KUUP.	
09.01.2026	
JOONISE NIMETUS	
TEHNOVÕRGUD	