



W

S

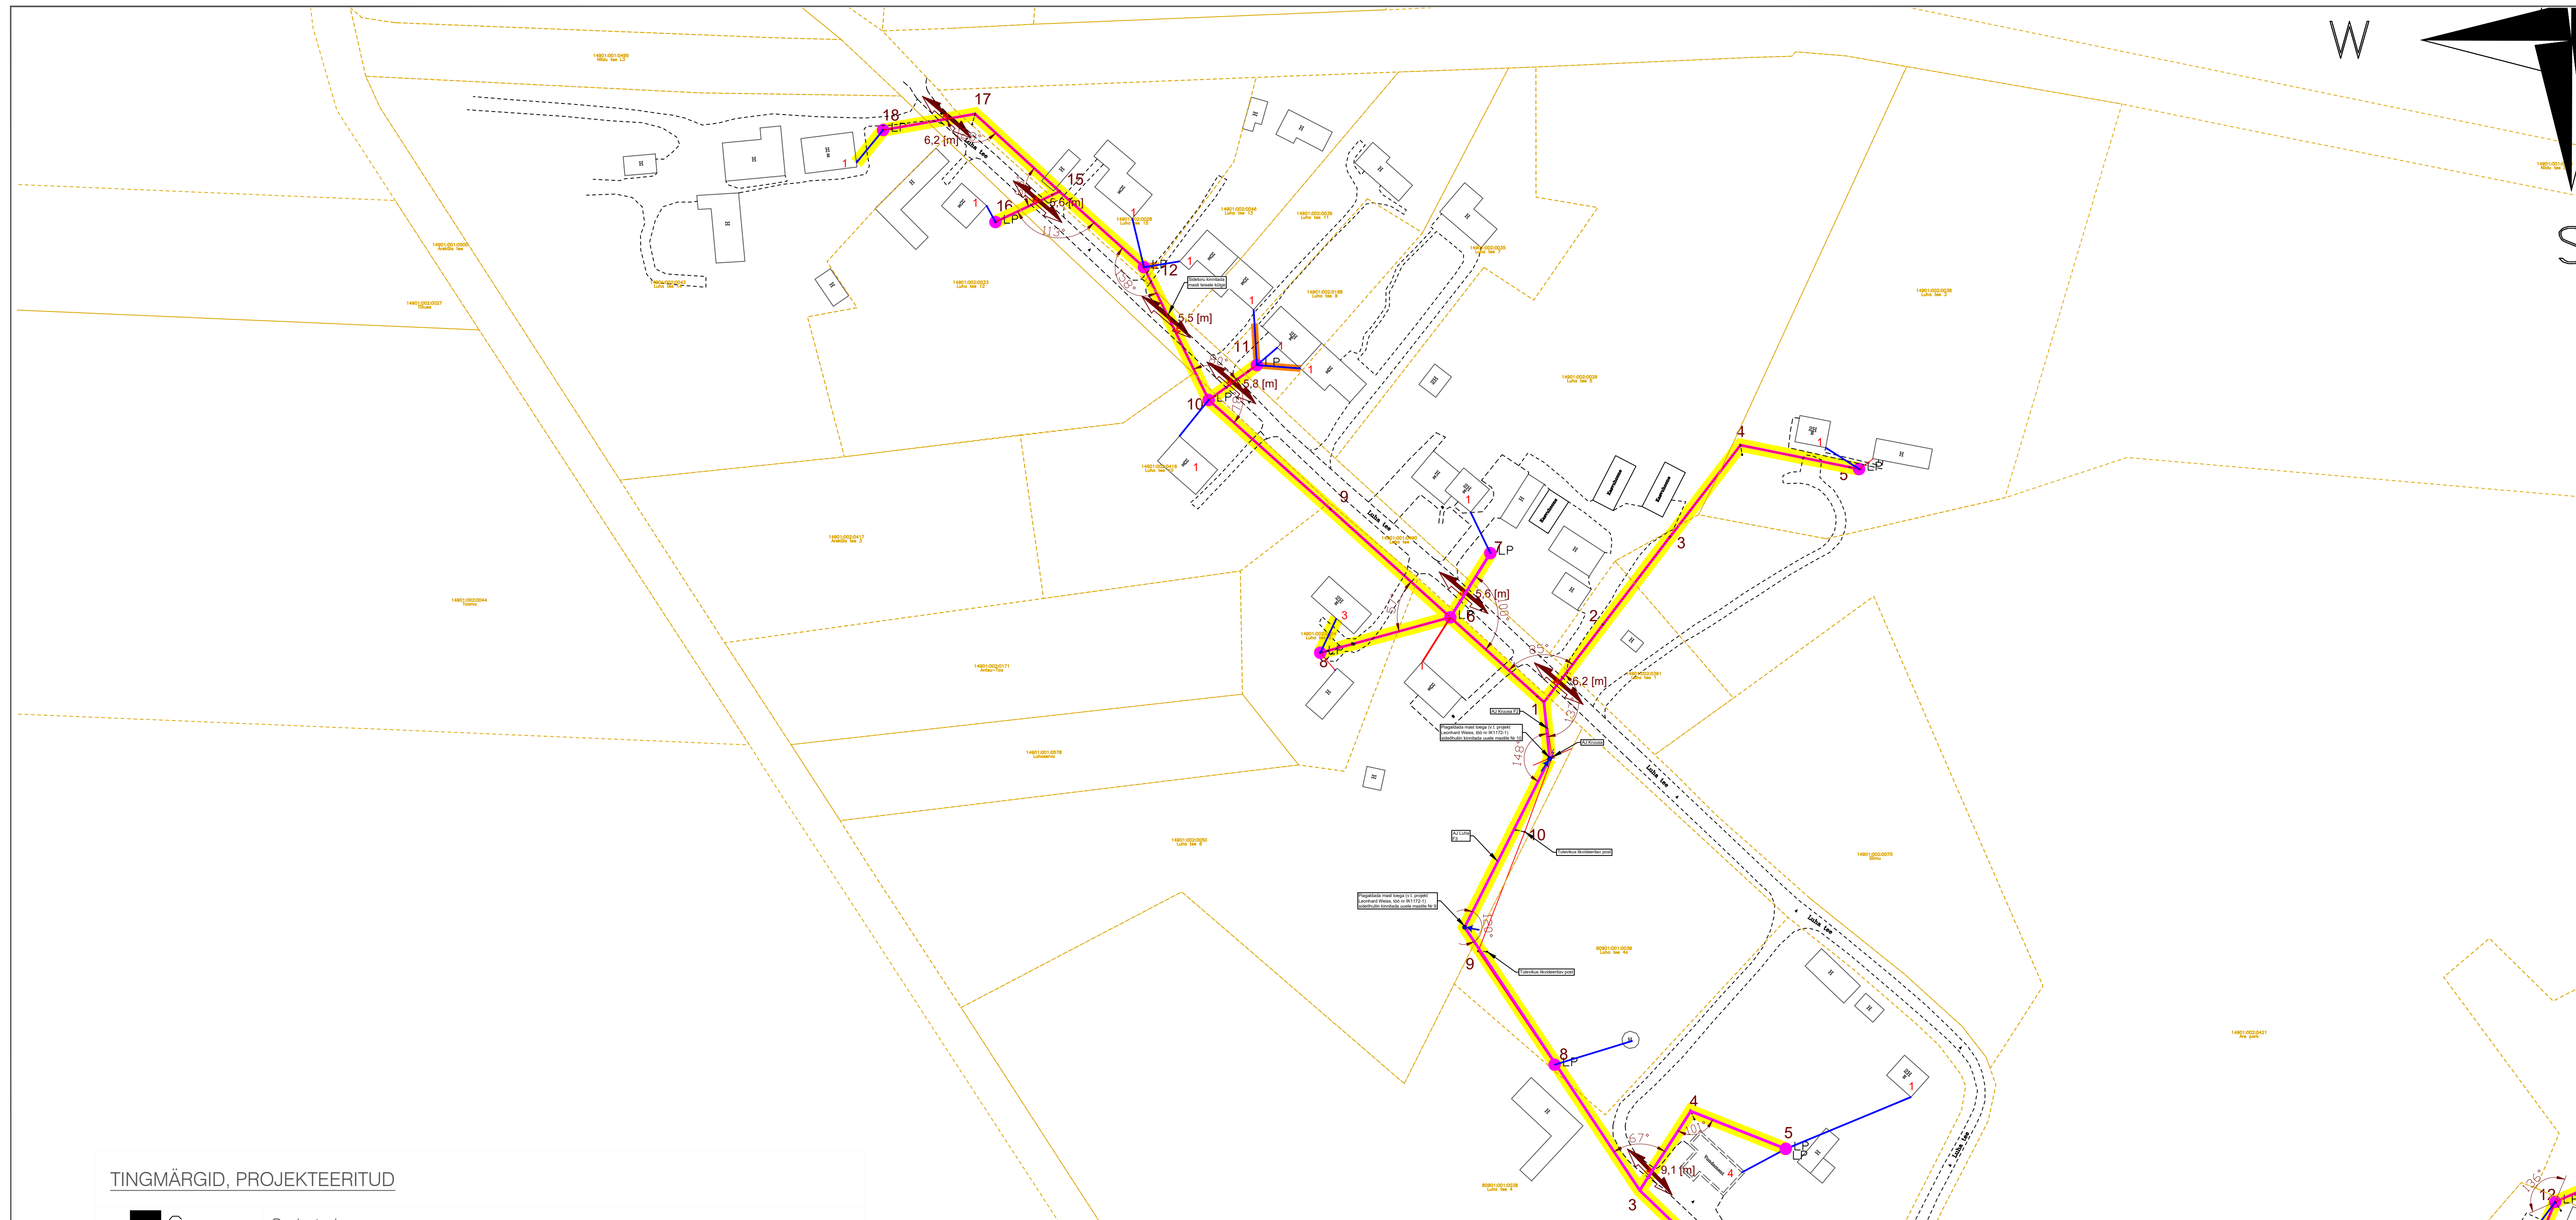

TINGMÄRGID, PROJEKTEERITUD


	Peajaotuskapp
	Lõpp-punkt
	Baasvõrguga liitumispunkt (vajadusel rajada uus sidekaev, vt ELA SA TT)
	Rajatav sidekaev
	Fiktiivne liitumispunkt
	Olemasoleva ELV maasutusala
	Sõlmitud maasutus magistraalliinile
	Projekteeritud multitoru trass, maasisene
	Projekteeritud multitoru trass, õhuliinil
	Projekteeritud maaliin lõpp punktist tarbijani (Erandina puudub lõpp punkt hargnemisel kortermajja, kus on enam kui 3 tarbijat)
	Projekteeritud õhuliin lõpp punktist tarbijani (Erandina puudub lõpp punkt hargnemisel kortermajja, kus on enam kui 3 tarbijat)
	Abikaevik
	Katastripiir

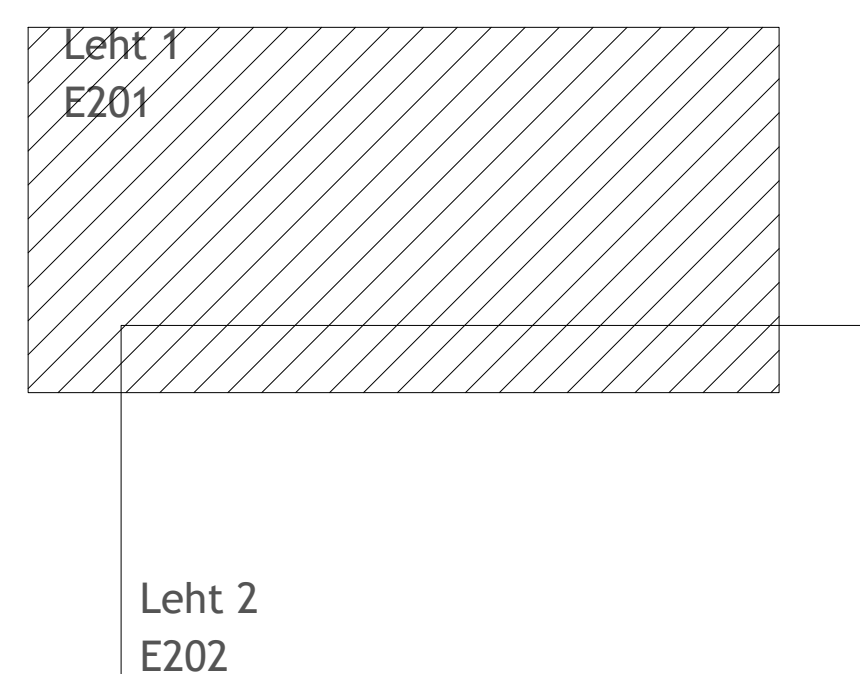

MÄRKUSED

Geodeetiline alus on koostatud OÜ Reib poolt, töönumbriga TT-6279T

Projekti nimetus Sidevõrgu projekteerimine Tori vallas (Niidu külas) (A65N057)		Tellijä Enefit Connect OÜ. Vasknarvi tn 2 10138 Tallinn Eesti Tel. 55522205 enefit@enefitconnect.ee	
Joonise nimetus Sidevõrgu asendiplaan, Niidu küla (VT1832)		Enefit Connect	
Projekteerija Hepta Hepta Group Energy OÜ Mäelähe tn 21 12618 TALLINN EESTI Tel. +372 51796698 info@hepta.ee	Staadium EP	Mõõtkaava 1:1000	Projekti nr 22353
Kontrollija S. Kulp	Projektsuht S. Kulp	Joonise nr 28.10.2022	E201
Projekteerija A. Andersson	Kuupäev		

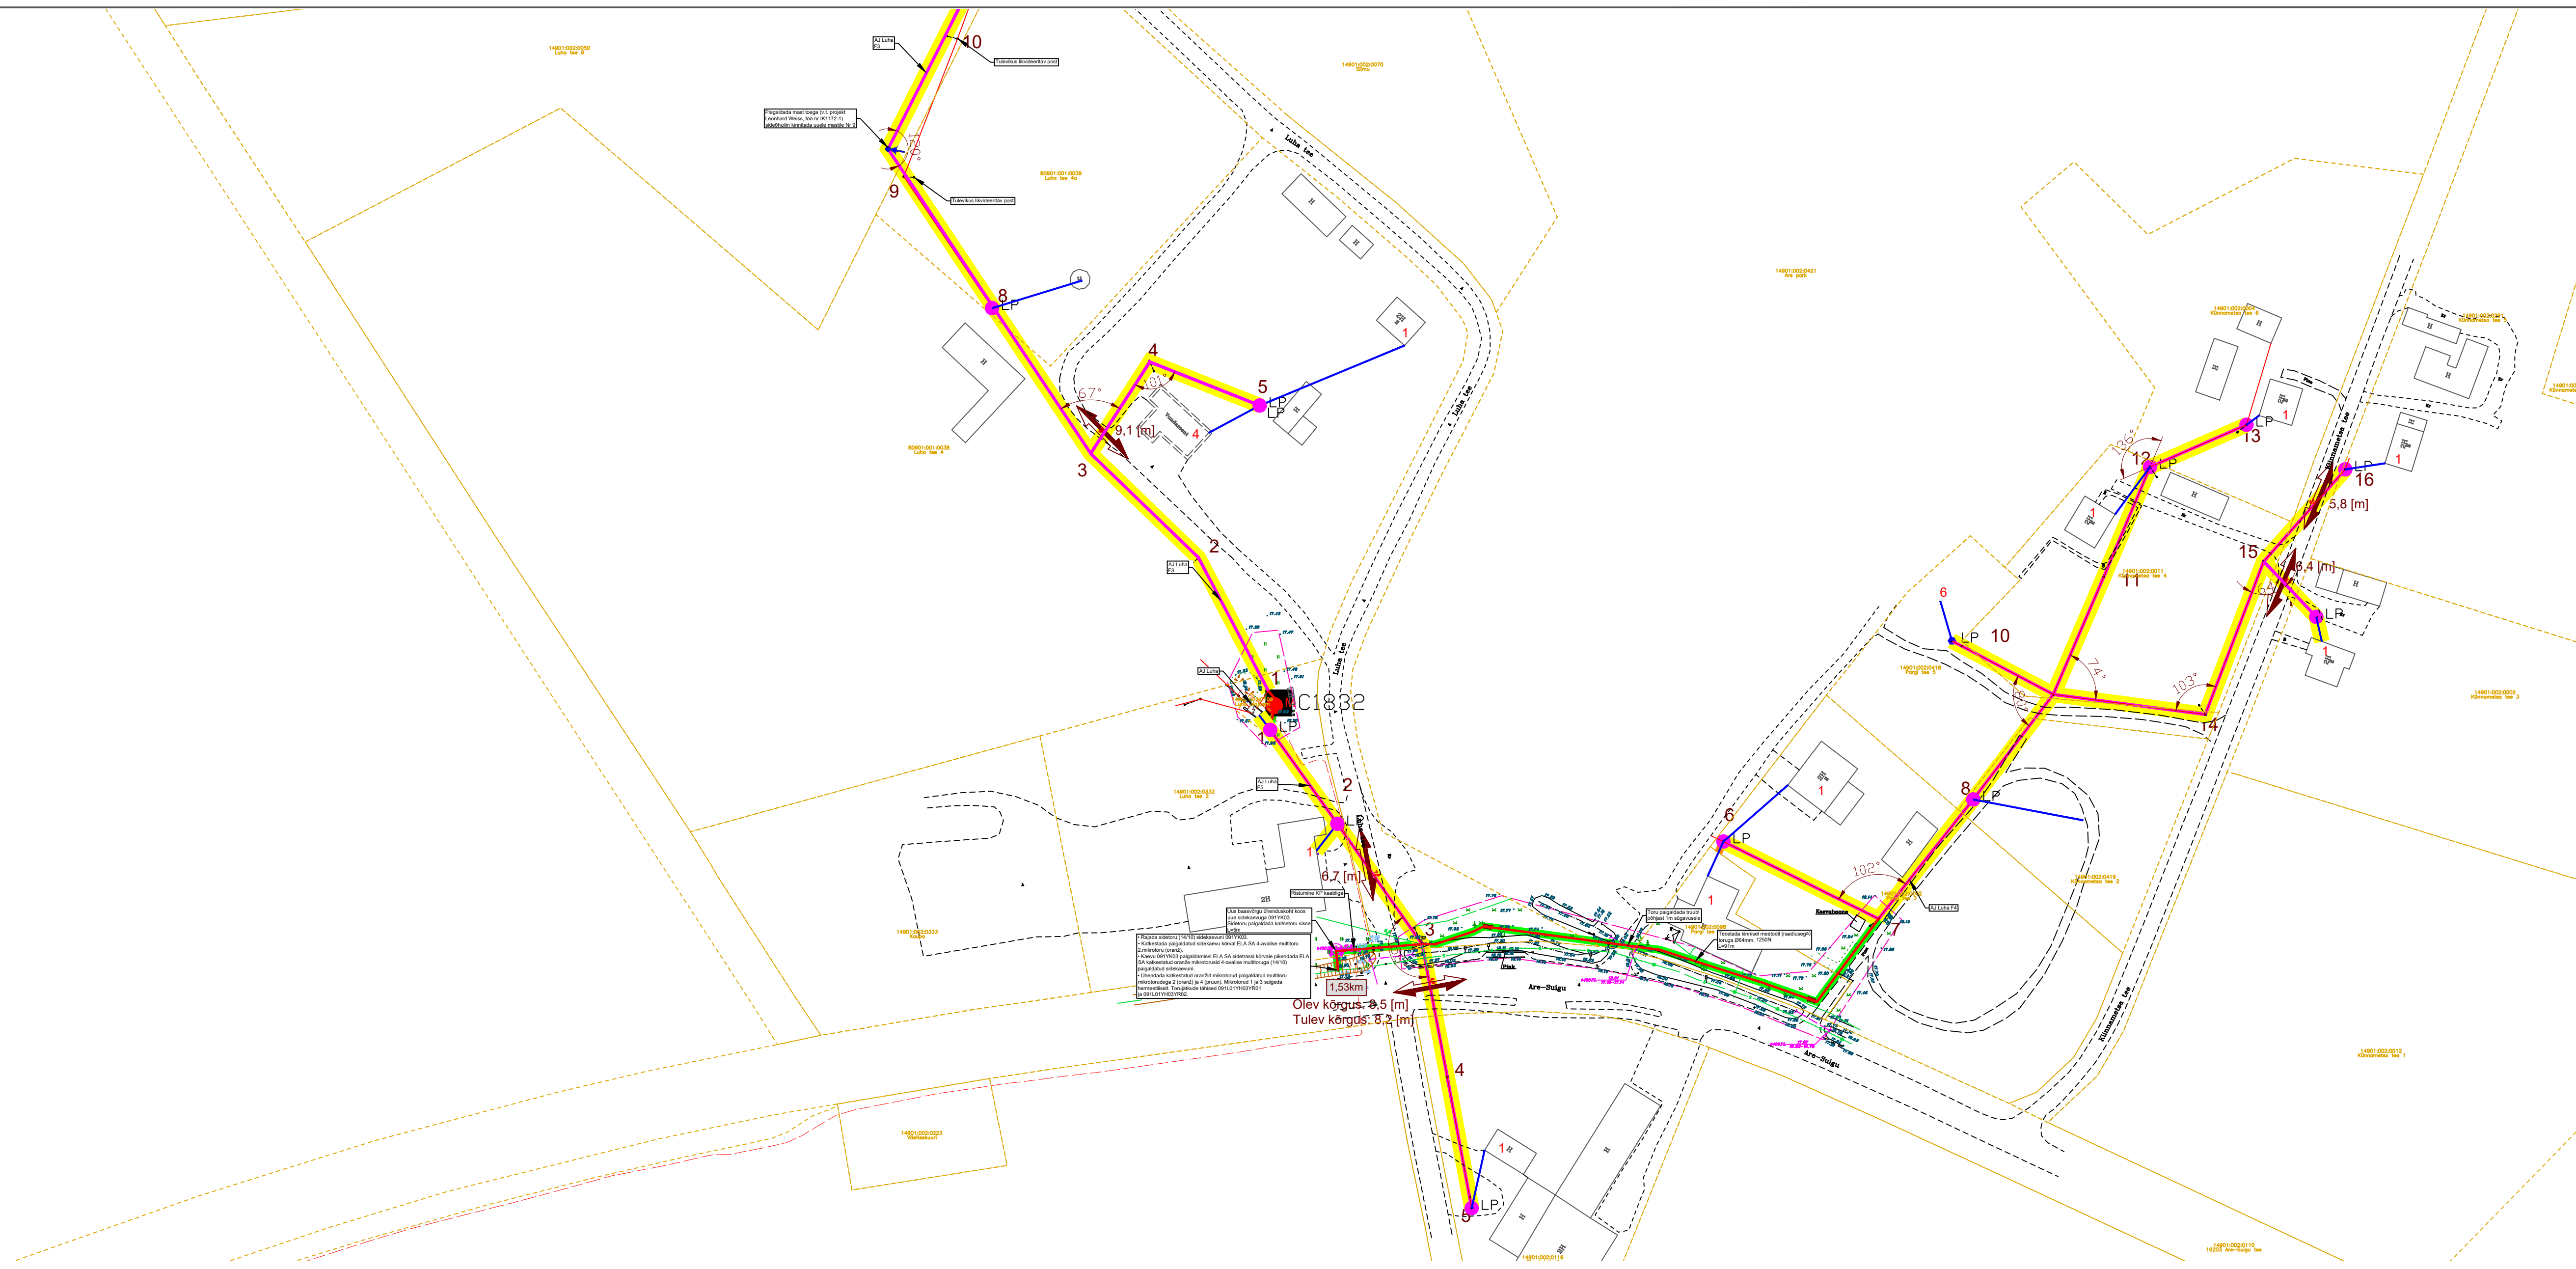

TINGMÄRGID, PROJEKTEERITUD

	Cxxxx	Peajaotuskapp
	LP	Lõpp-punkt
		Baasvõrguga liitumispunkt (vajadusel rajada uus sidekaev, vt ELA SA TT)
	M	Rajatav sidekaev
	LP	Fiktiivne liitumispunkt
		Olemasoleva ELV maakasutusala
		Sõlmitud maakasutus magistraalliinile
		Projekteeritud multitoru trass, maasisene
		Projekteeritud multitoru trass, õhuliinil
		Projekteeritud maaliin lõpp punktist tarbijani (Erandina puudub lõpp punkt hargnemisel kortermajja, kus on enam kui 3 tarbijat)
		Projekteeritud õhuliin lõpp punktist tarbijani (Erandina puudub lõpp punkt hargnemisel kortermajja, kus on enam kui 3 tarbijat)
		Abikaevik
		Katastripiir

MÄRKUSED


Geodeetiline alus on koostatud OÜ Reib poolt, töönumbriga TT-6279T

Leht 1
E201

Leht 2
E202

Projekti nimetus Sidevõrgu projekteerimine Tori vallas (Niidu külas) (A65N057)			
Joonise nimetus Sidevõrgu asendiplaan, Niidu küla (VT1832)			
Projekteerija	Hepta Group Energy OÜ Mäekülase 2/1 12618 TALLINN EESTI Tel. +372 51796698 info@hepta.ee	Tellijä	Enefit Connect OÜ Võlksaia tn 2 10138 Tallinn Eesti Tel. 55522205 enefit@enefitconnect.ee
Kontrollija	S. Kulp	Staadium	Möötkava
Projektsuht	S. Kulp		EP
Projekteerija	A. Andersson	Kuupäev	1:1000
		28.10.2022	Projekti nr 22353
			Joonise nr E202

Ristmevälja joonis Nr. 1

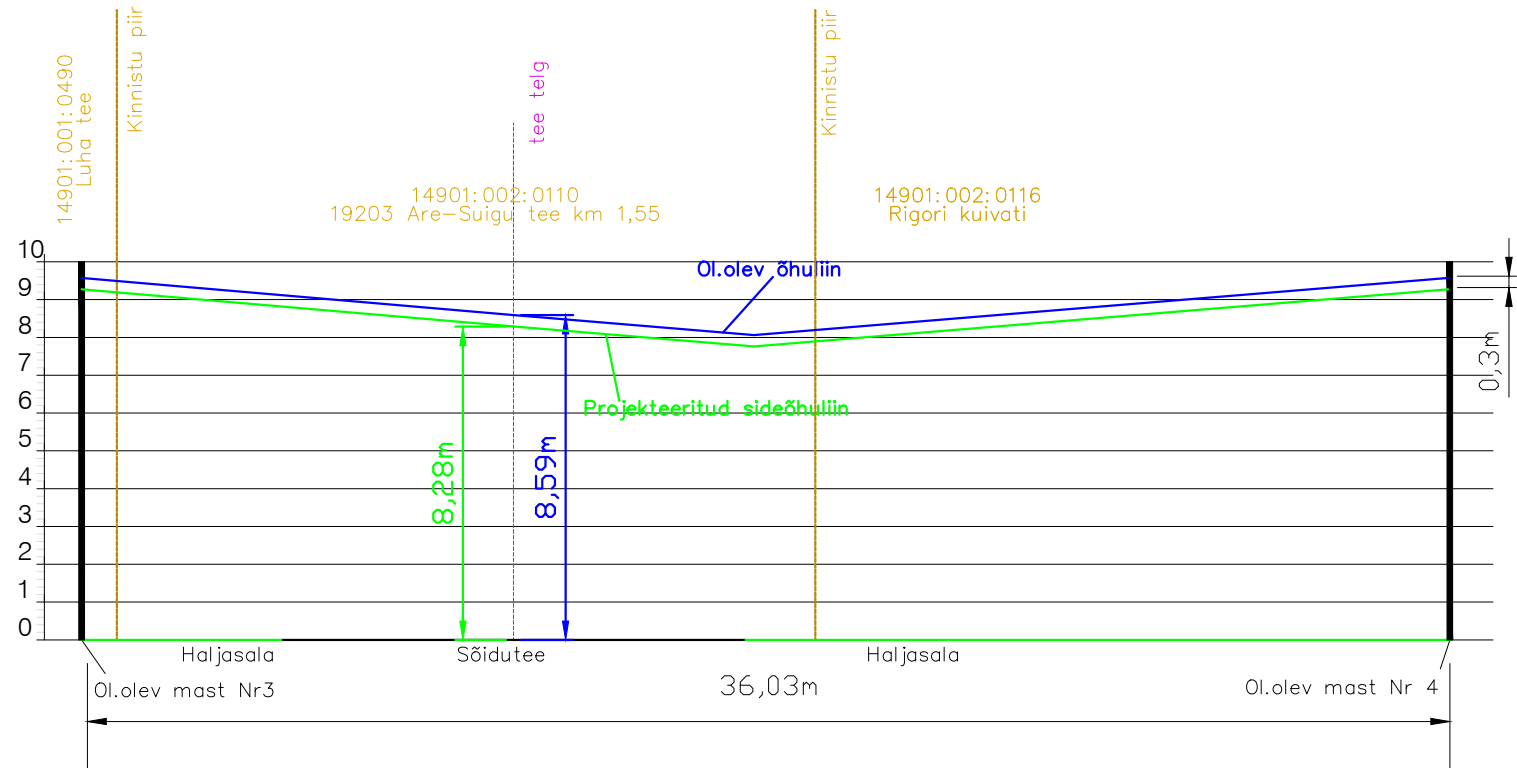

Projekti nimetus

Sidevõrgu projekteerimine Tori vallas (Niidu külas) (A65N057)

Joonise nimetus

Ristmevälja joonis Nr.1

Projekteerija

Hepta

Hepta Group Energy OÜ
Mäealuse 2/1
12618 TALLINN
EESTI
Tel. +372 5179698
info@hepta.ee

Tellijä



Enefit Connect OÜ,
Veskiposti tn 2
10138 Tallinn
Eesti
Tel. 55522205
enefit@enefitconnect.ee

Kontrollija	S. Kulp		Staadium	EP
Projektijuht	S. Kulp			
Projekteerija	A.Andersson		Kuupäev	28.10.2022

Mõotkava	Projekti nr	22353
	Joonise nr	E203