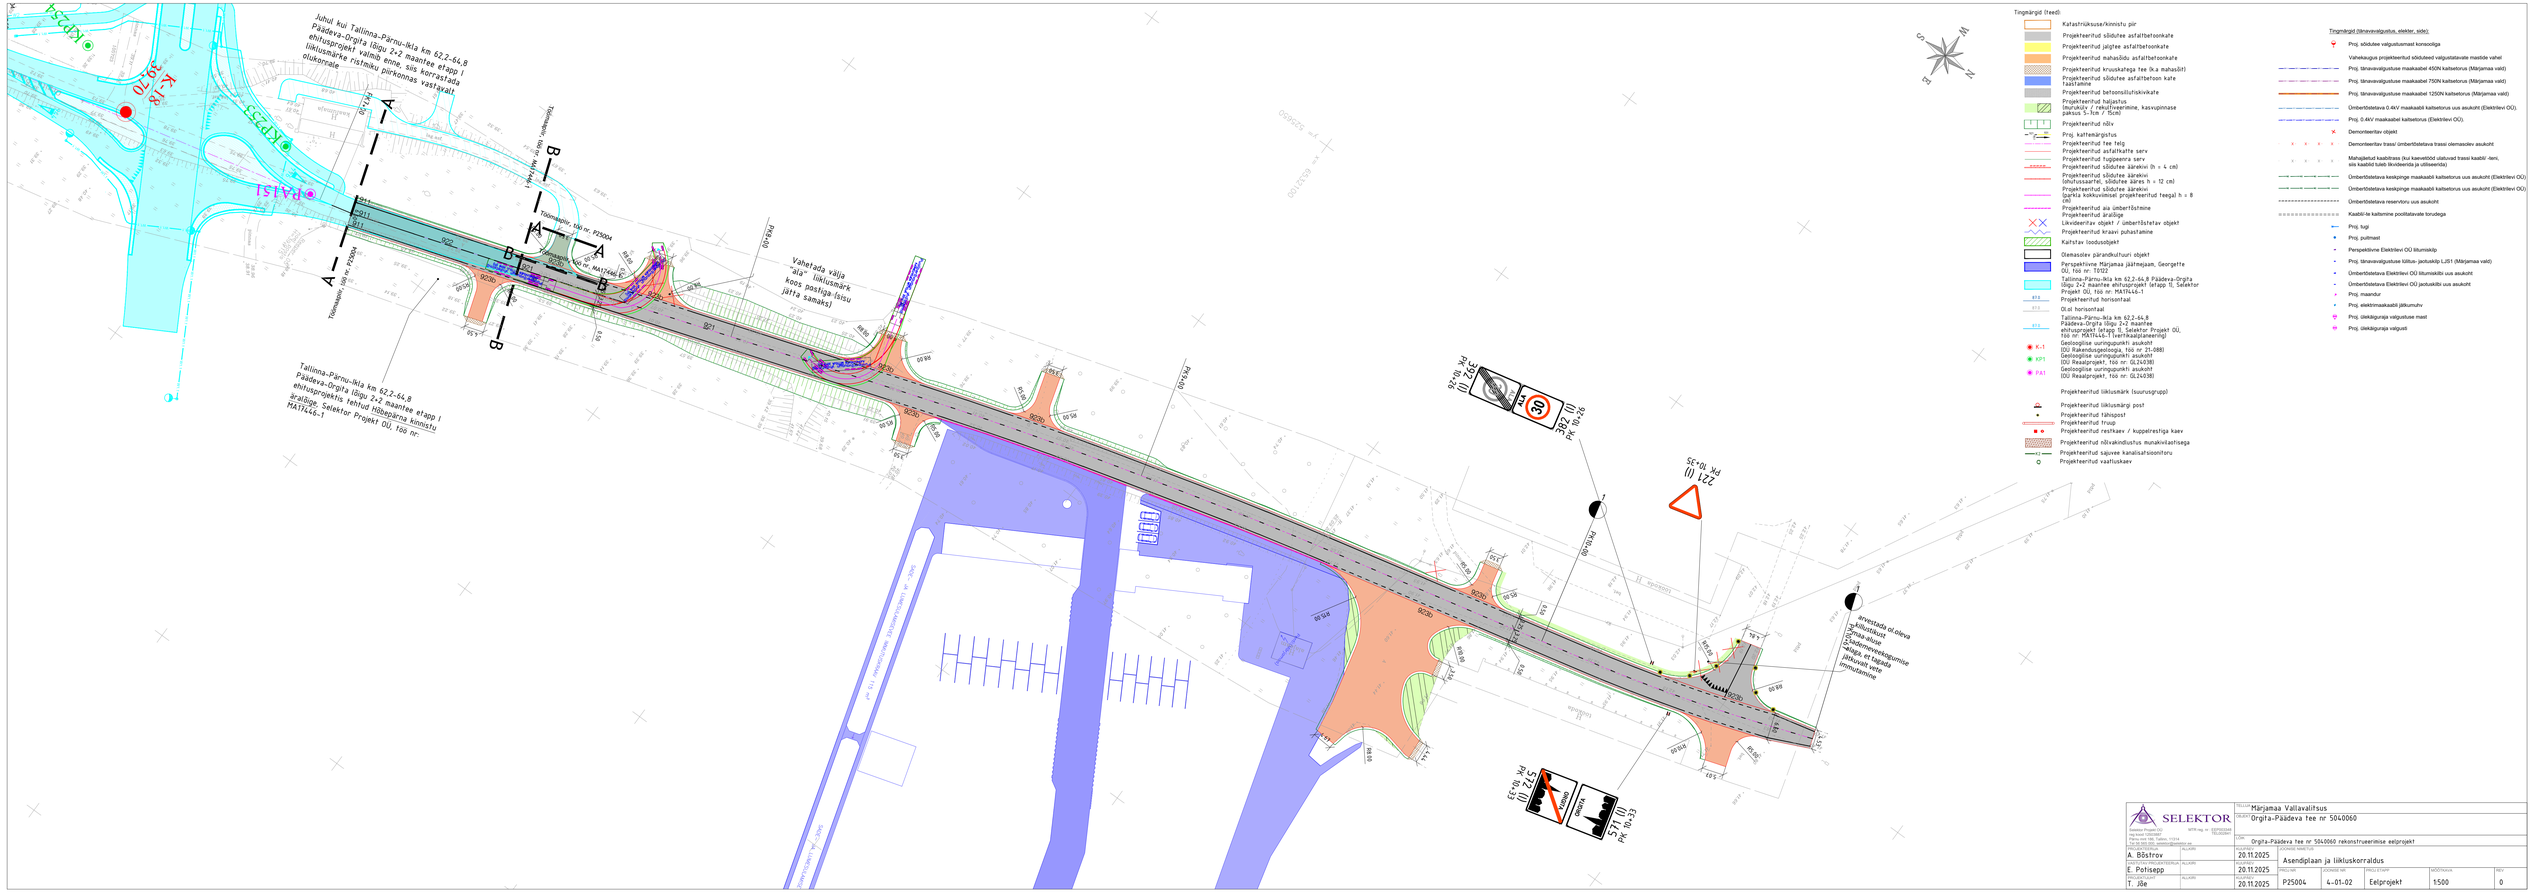
Juhul kui Tallinna-Pärnu-Ikla km 62,2-64,8 Päädeva-Orgita lõigu 2+2 maantee etapp I ehitusprojekt valmib enne, siis korrastada liiklusmärke ristmiku piirkonnas vastavalt olukorrale.
Tallinna-Pärnu-Ikla km 62,2-64,8 Päädeva-Orgita lõigu 2+2 maantee etapp I ehitusprojektis tehtud hõbeparina kinnistu äraostuga. Selektor Projekt OÜ, töö nr. MA171446-1
Vahetada välja „ala" liikluskmärk koos postiga,lisa jätta samakõi
