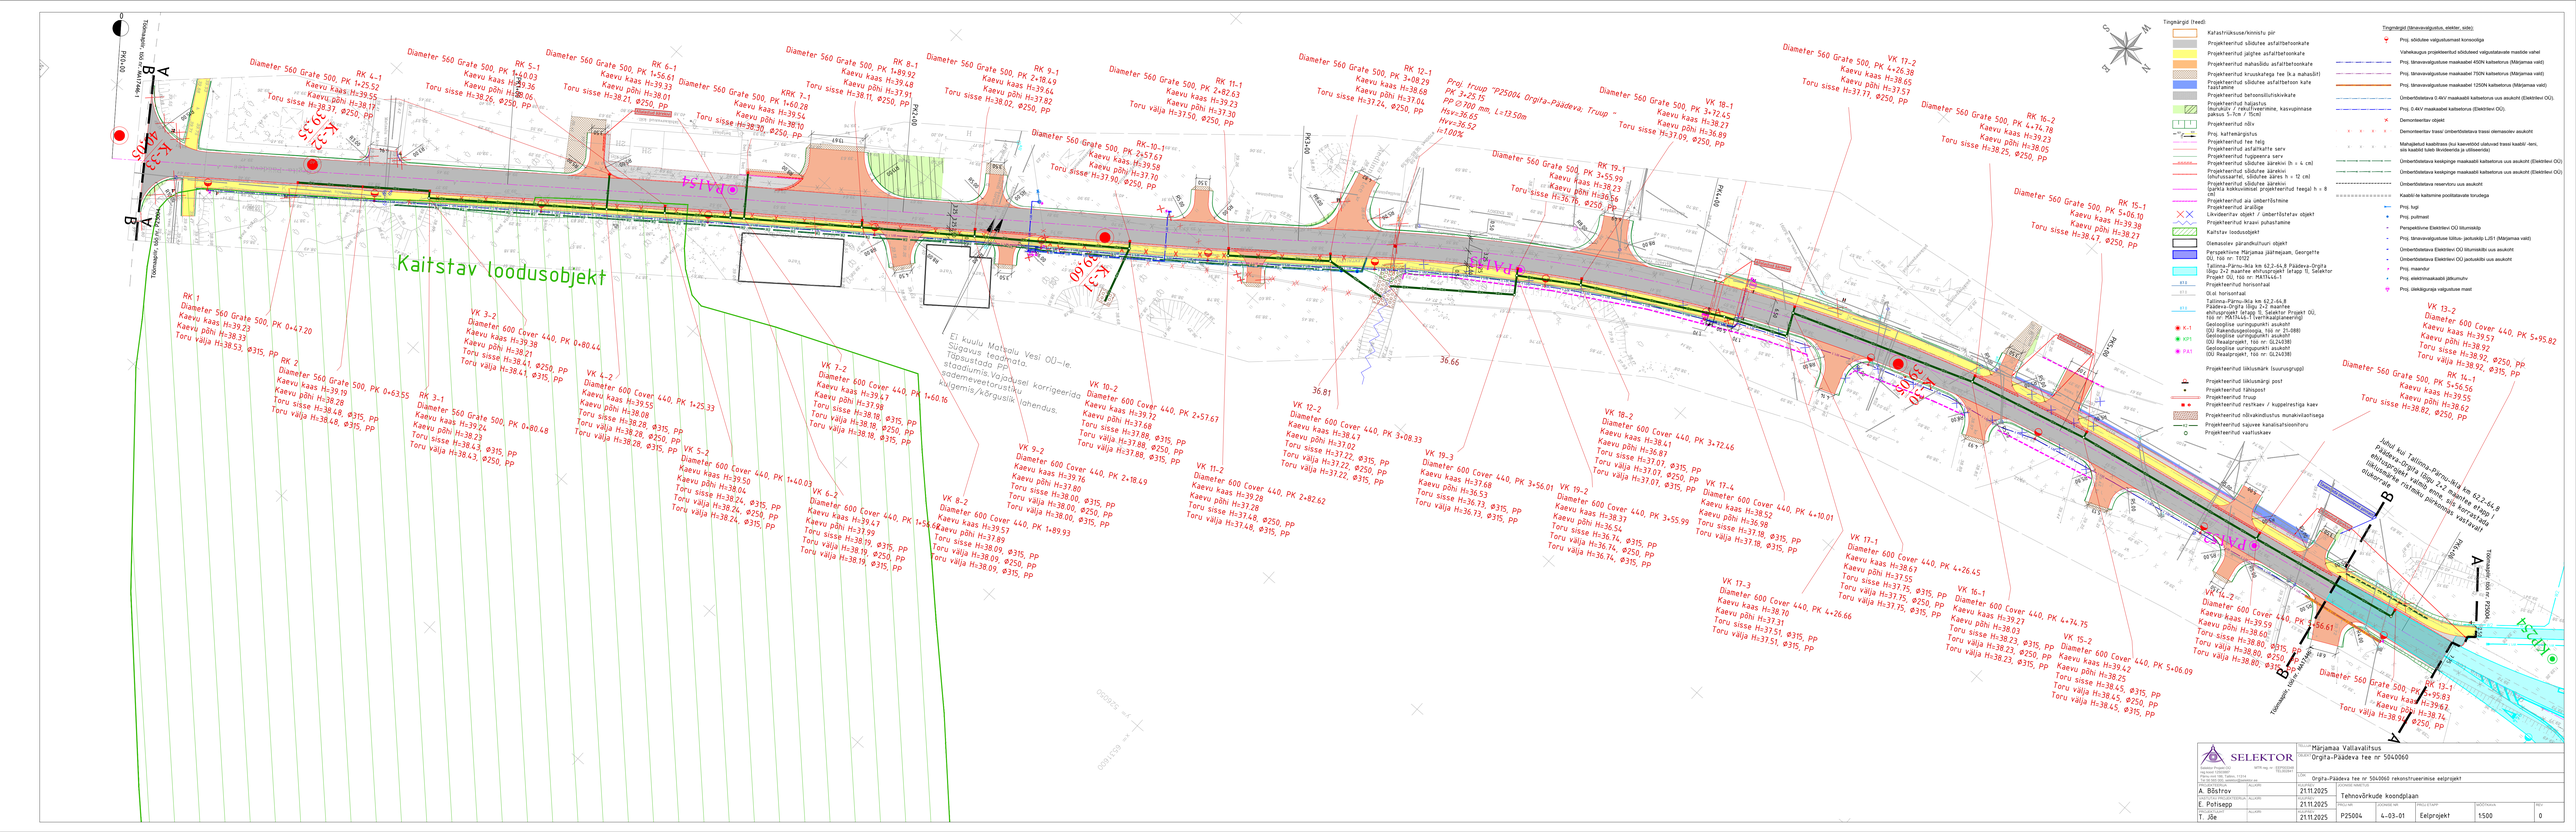
Kaitstav loodusobjekt
Tingmärgid (head)
Tingmärgid (tänavavalgustus, elektrid, sidid)
Kaevud
Diameter 560 Grate 500, PK 0+47.20
Diameter 560 Grate 500, PK 0+63.55
Diameter 560 Grate 500, PK 0+80.48
Diameter 560 Grate 500, PK 0+80.44
Diameter 600 Cover 440, PK 1+25.33
Diameter 600 Cover 440, PK 1+40.03
Diameter 600 Cover 440, PK 1+60.16
Diameter 560 Grate 500, PK 1+89.92
Diameter 560 Grate 500, PK 2+18.49
Diameter 560 Grate 500, PK 2+57.67
Diameter 600 Cover 440, PK 2+82.62
Diameter 600 Cover 440, PK 3+08.33
Diameter 600 Cover 440, PK 3+56.01
Diameter 600 Cover 440, PK 3+72.46
Diameter 600 Cover 440, PK 4+10.01
Diameter 600 Cover 440, PK 4+26.65
Diameter 600 Cover 440, PK 4+74.35
Diameter 600 Cover 440, PK 5+06.09
Diameter 600 Cover 440, PK 5+56.61
Diameter 600 Cover 440, PK 5+95.82
Diameter 560 Grate 500, PK 5+56.56
Diameter 560 Grate 500, PK 5+93.83
Diameter 560 Grate 500, PK 6+26.38
Diameter 560 Grate 500, PK 6+74.78
Diameter 560 Grate 500, PK 5+06.10
Diameter 560 Grate 500, PK 3+55.99
Diameter 560 Grate 500, PK 3+72.45
Diameter 560 Grate 500, PK 3+08.29
Diameter 560 Grate 500, PK 2+82.63
Diameter 560 Grate 500, PK 2+56.67
Diameter 560 Grate 500, PK 2+18.49
Diameter 560 Grate 500, PK 1+89.92
Diameter 560 Grate 500, PK 1+60.28
Diameter 560 Grate 500, PK 1+56.67
Diameter 560 Grate 500, PK 1+25.52
Diameter 560 Grate 500, PK 1+00.03
Diameter 560 Grate 500, PK 0+80.36
Diameter 560 Grate 500, PK 0+47.19
Proj. truup "P25004 Orgita-Pääderva; Truup – PK 3+25.19 PP ⌀700 mm, L=13.50m Hsv=36.65 Hrv=36.52 i=1.00%"
RK 1-1
RK 2-1
RK 3-1
RK 4-1
RK 5-1
RK 6-1
RK 7-1
RK 8-1
RK 9-1
RK 10-1
RK 11-1
RK 12-1
RK 13-1
RK 14-1
RK 15-1
RK 16-2
RK 17-1
RK 18-1
RK 19-1
VK 1-2
VK 2-2
VK 3-2
VK 4-2
VK 5-2
VK 6-2
VK 7-2
VK 8-2
VK 9-2
VK 10-2
VK 11-2
VK 12-2
VK 13-2
VK 14-2
VK 15-2
VK 16-1
VK 17-1
VK 18-2
VK 19-3
VK 17-3
VK 16-2
VK 15-1
VK 14-1
VK 13-1
VK 12-2
Tööteostuspiir, tee nr 5040060
A
B
A
B
A
B