


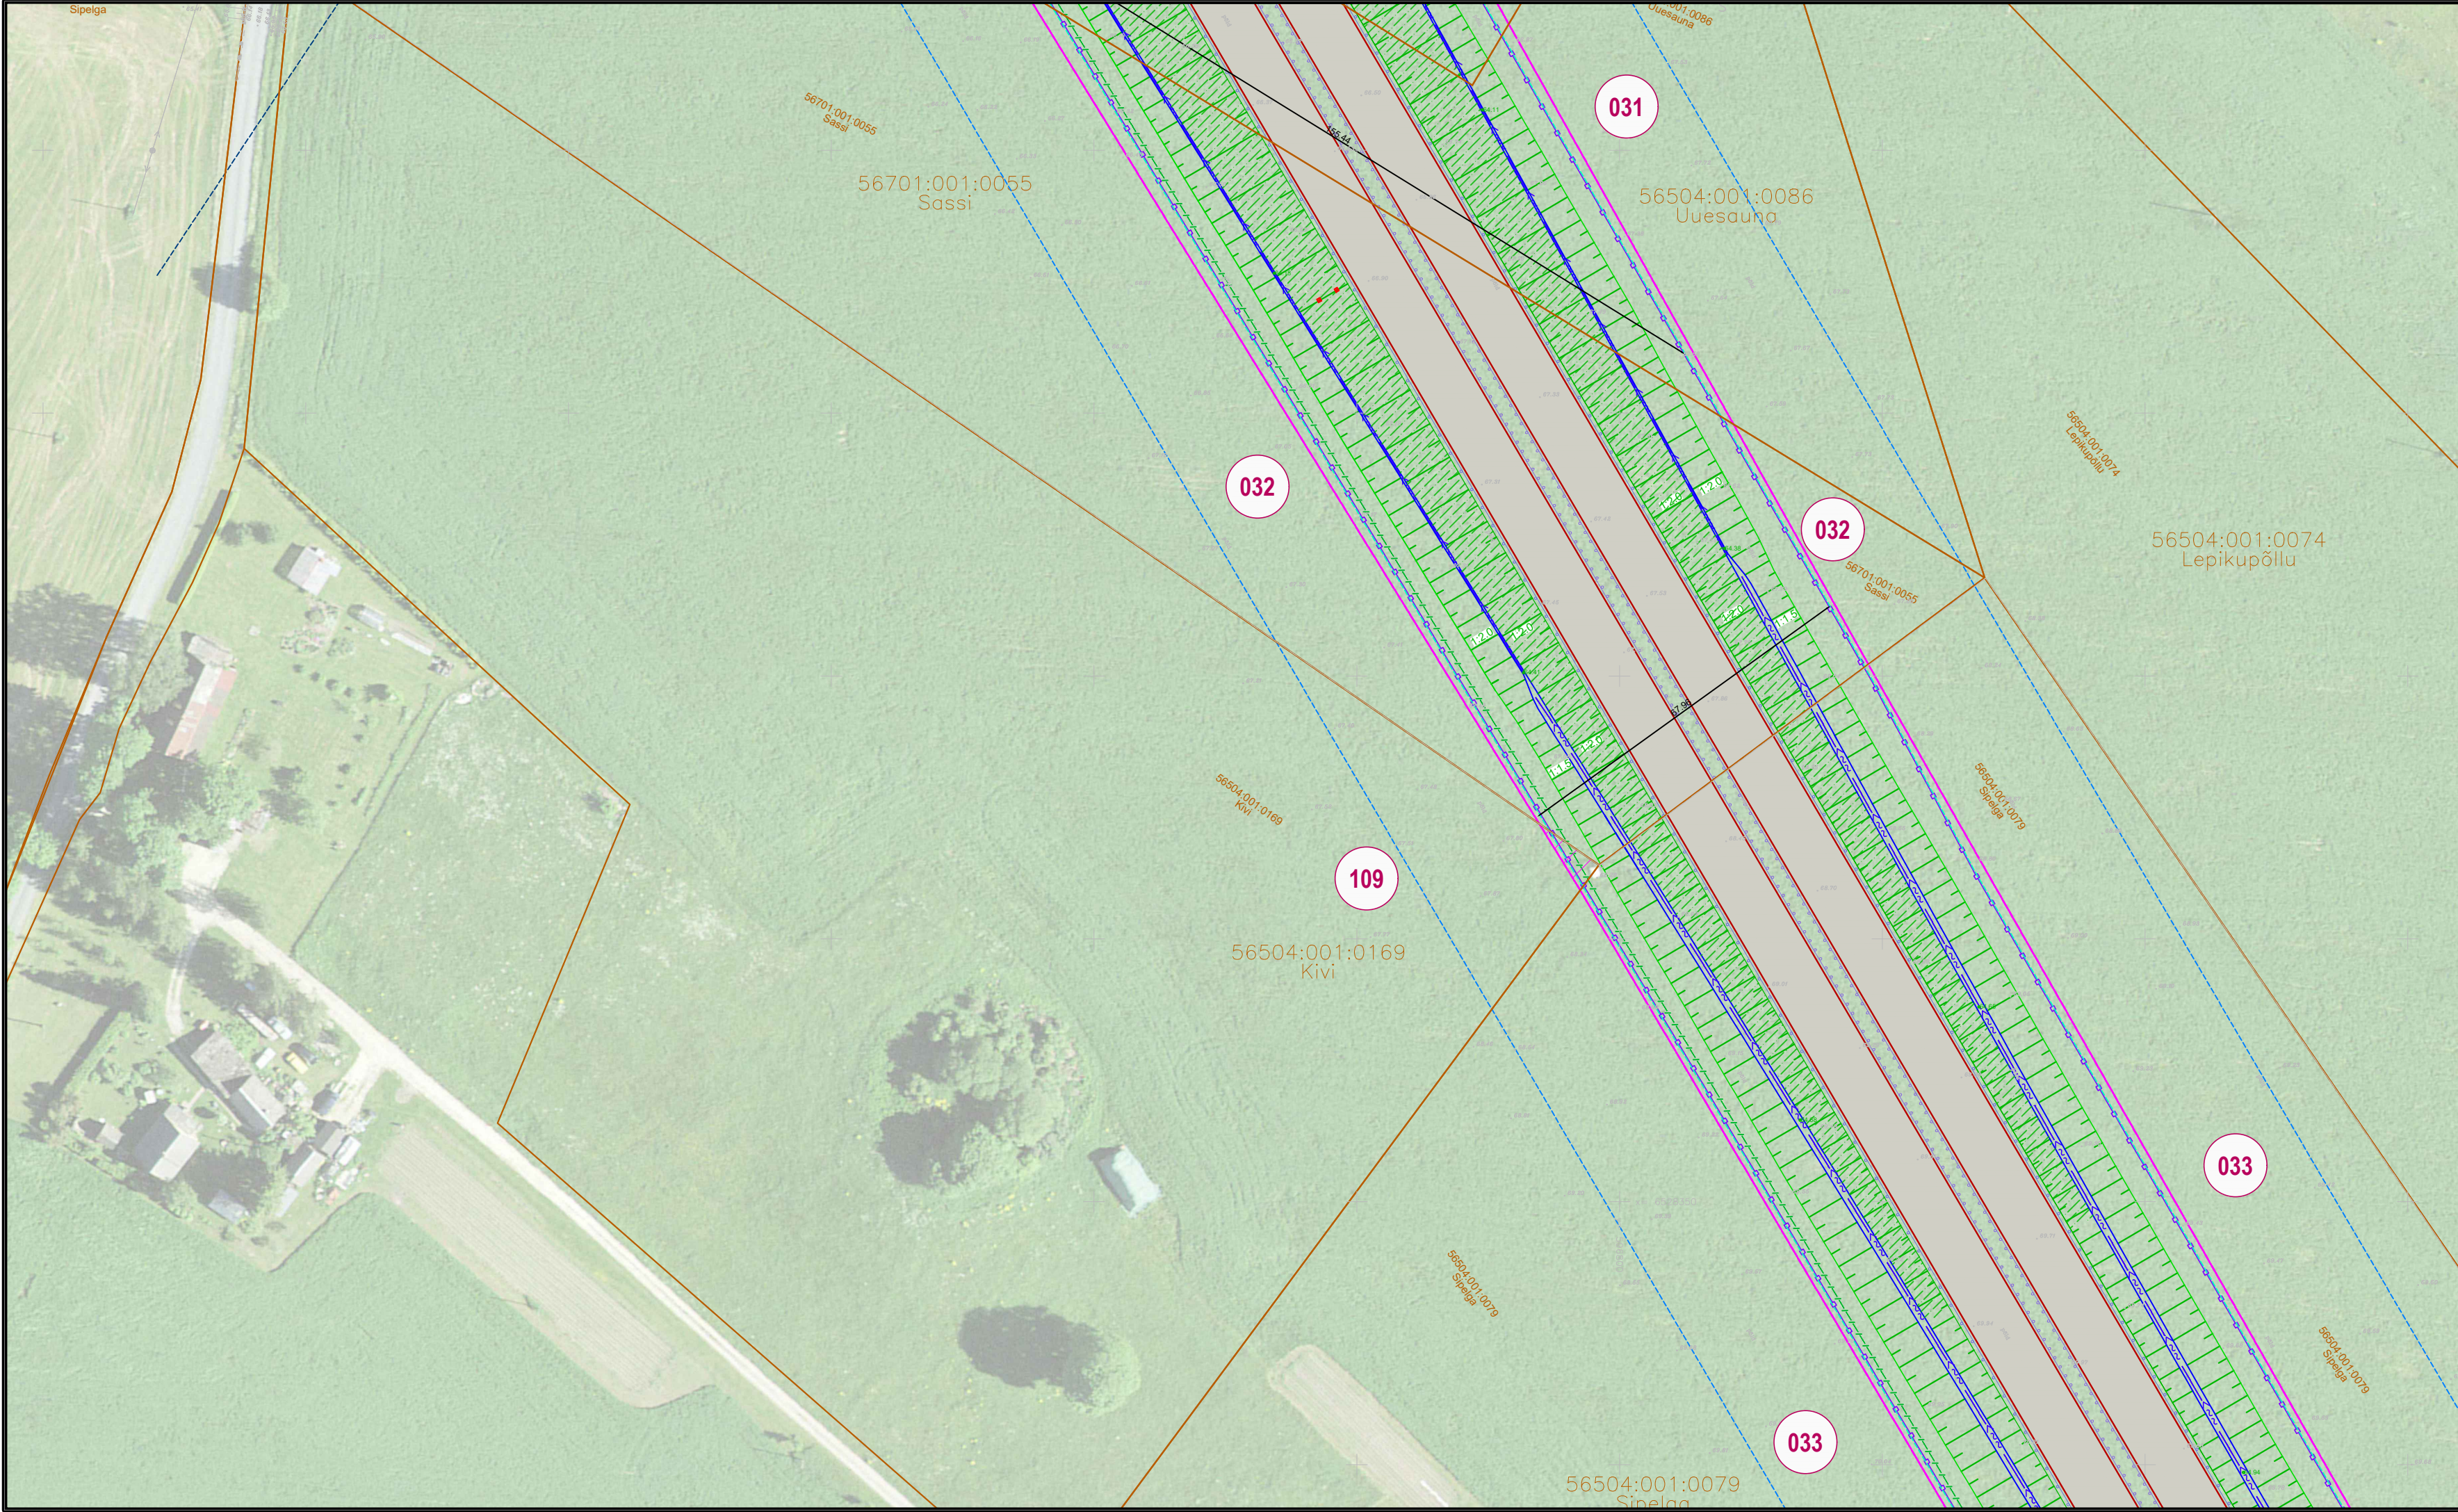

KRUNDIJAOTUSKAVA

KINNISTU ANDMED

Positsiooni number:	109
Kinnisturegistriosa number:	2461736
Katastriüksuse tunnus:	56504:001:0169
Katastriüksuse nimi/aadress:	Kivi
Kinnistu pindala:	3.6 ha
Võõrandatav ala (TRAM):	41 m²
Võõrandatav ala (KOV):	-
Raadamine:	-
Omandivorm:	Eraomand
Kinnistul kavandatud tegevuste kirjeldus:	Ulukitara, konnapiirde ja sidekanalisatsiooni rajamine.

TINGMÄRGID:

OLEMASOLEV KATASTRIÜKSUSE PIIR

UUS TRANSPORDIMAA PIIR

ULUKITARA

RIIGITEE TEEKAITSE VÖÖND 30M

PÕHIMAANTEE TEEKAITSE VÖÖND 50M

PÕHIMAANTEE ASFALKATE

JALGTEE ASFALKATE

KRUUSAKATTEGA TEE

ASFALKATE

PINNATUD KATE

PROJEKTEERITUD NÕLV

KRAAV

VÕÕRANDATAV MAA-ALA (TRANSPORDIAMET)

VÕÕRANDATAV MAA-ALA (KOV)

VÄRAV

TAGASIHÜPPEKOHT

TRUUP

RAADAMISPIIR

KONNAPIIRE

LIKVIDEERITAV OBJEKT (TRUUP, KRAAV, TEE, MAHASÕIT, RISTMIK)

LOOMAREST

M 1:1000

RIIGITEE 2 (E263) TALLINN-TARTU-VÕRU-LUHAMAA KM 84,6-107,0
MÄO-IMAVERE LÕIGU 2+2 MAANTEE EHITUSPROJEKT
Joonis: Krundijaotuskava plaan, Mäo-Koigi
Tellija: Transpordiamet
Projekteerija: Skepast&Puhkim OÜ
Töö nr: MA17425-01
Koostas: Triin Kaal