

TINGMÄRGID

Projekteeritud 0,4kV maakaabel

Projekteeritud kaitseseadmine min 450 N

Projekteeritud kaitseseadmine min 1250 N


Projekteeritud liitumiskilp voolutrafodega sokliil

Projekteeritud maandus

Projekteeritud jaotuskilp sokliil

Likvideeritav õhuliin

Kinnistu piir

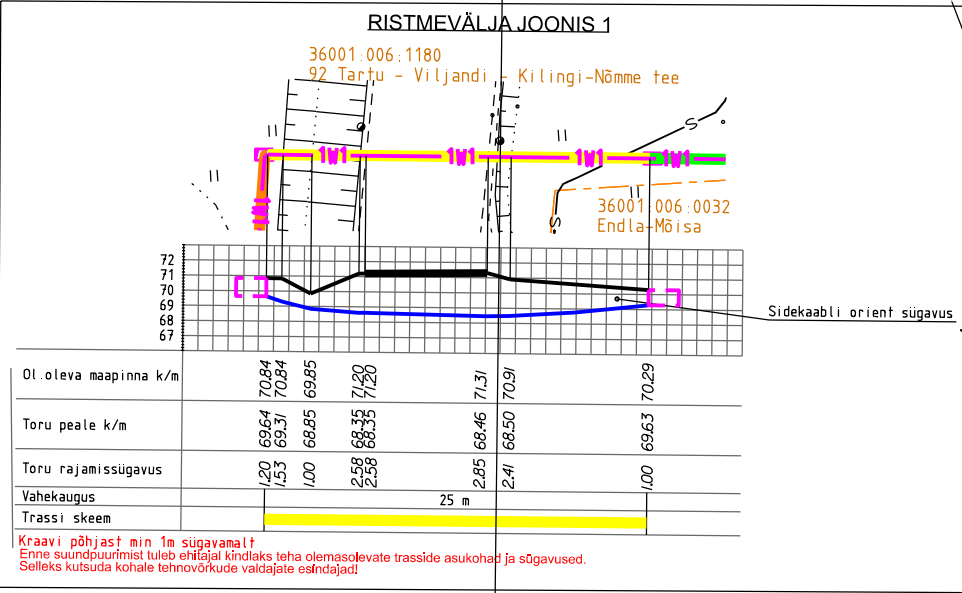

- MÄRKUSED:
1. Käesolev projekt on koostatud lähtuvalt Elektrilevi OÜ tellimusele ja lähteülesandele nr. 510755.

2. Projekti asendiplaani koostamisel on aluseks võetud OÜ Kirjanurk geodeetilist alusplaani - töö nr. 14831G - 27.04.2026.

3. Kõik ehitus- ja elektritööd teostada kooskõlas kehtivate ehitusnormide ja eeskirjadega.

4. Kaablitrass puhastada vajadusel vajalikus ulatuses puudest/võsast ja kividest.

5. Riigiteemal paigaldada haljasalal min. 1,2 meetri sügavusele, teega ristumisel min. 1,5 m sügavusele 1250N kaitseseadmesse. Eramaal paigaldada avatud meetodil min 1 meetri sügavusele, 750N kaitseseadmesse.

6. Kui projekteeritav ala asub tihedasustuses, siis paigaldada kaablid alati kaitseseadmesse v.a juhul kui pole näidatud teisiti.

450N - haljasala ja kõnniteede all, 750N - riigimaanteedel alusel maal ja liikluspindadega ristumine lahtisel meetodil.

7. Kaablitte ristumisel või lähedasel kulgemisel olemasolevate tehnovõrkudega lähituda vastava tehnoarvutise kaitseseadmes.

8. Kaevetööde järgselt taastada pinnase ja katendite endine olukord ja korradada ehitusjärgel. Pinnase täitmisel arvestada hilisemat vajumist, tagasitõrjet pinnas tihendada.

9. Projekteeritud võrgu elektrilisi parameetreid ja maanduseid vaadata jooniselt EL-05-1 Elektriskeem.

10. Transpordiameti maal ei ole kõrvale kalded projektist lubatud.

Märkused:

Koordinaadid L-EST97 süsteemis, kõrgused EH2000 süsteemis

Katastrirüksuste piirid: väljavõte Maa- ja Ruumiametist 30.06.2026. Kihil "PIIR" esitatud piirjoonte asukohad on informatiivsed.

TÖÖ NR	14831P	OBJEKT	Lüvaku, Rinnako, Lohu elektritrasside ümberehitus		
TÖÖ KOOD		ADRESS	Viljandi maakond Põhja-Sakala vald		
KOOSTAS	T. Raide	FAIL	14831P_TP_EL-4-01_Asendiplaan		
KONTROLLIS	S. Pärk	MÕÖTKAVA	LEHT	JOONIS	
KOOSTATUD	30.06.2026	1:500	JLILV 3	Elektrirajatiste projekt	

Kirjanurk


TEL003987 EEG000316 EEP004848


Yldkirjanurk.ee, rg-kood 12592543


Lossi 33 Põltsamaa linn Jõgevamaa 68104

36001.006.0032

Endla-Moisa

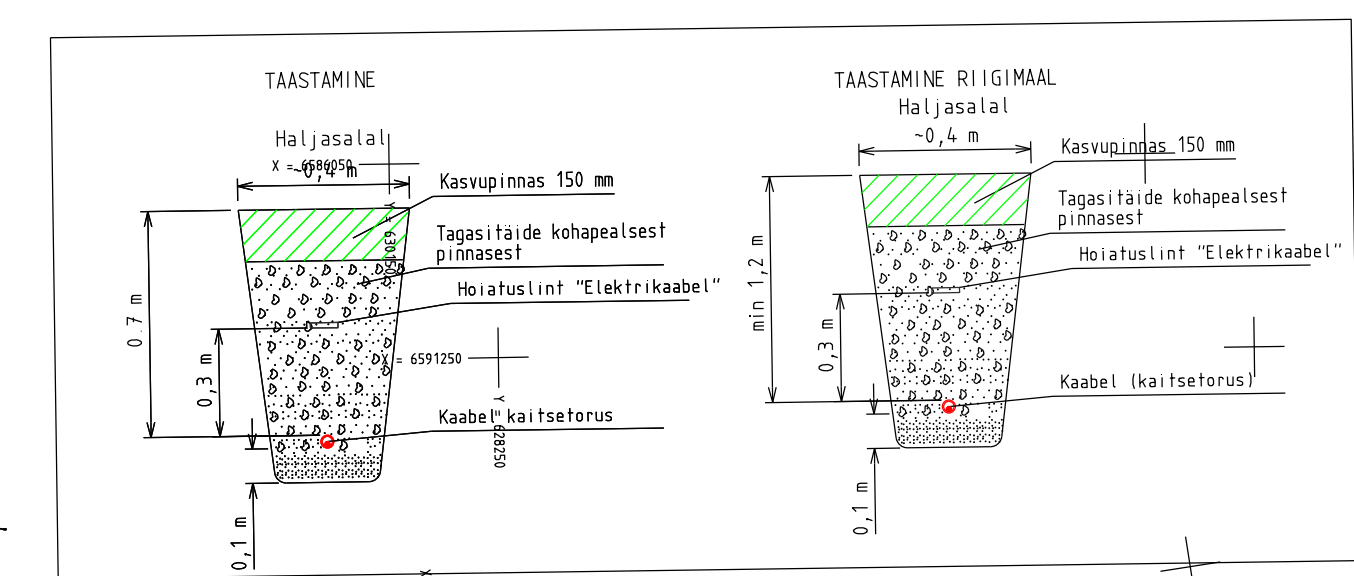

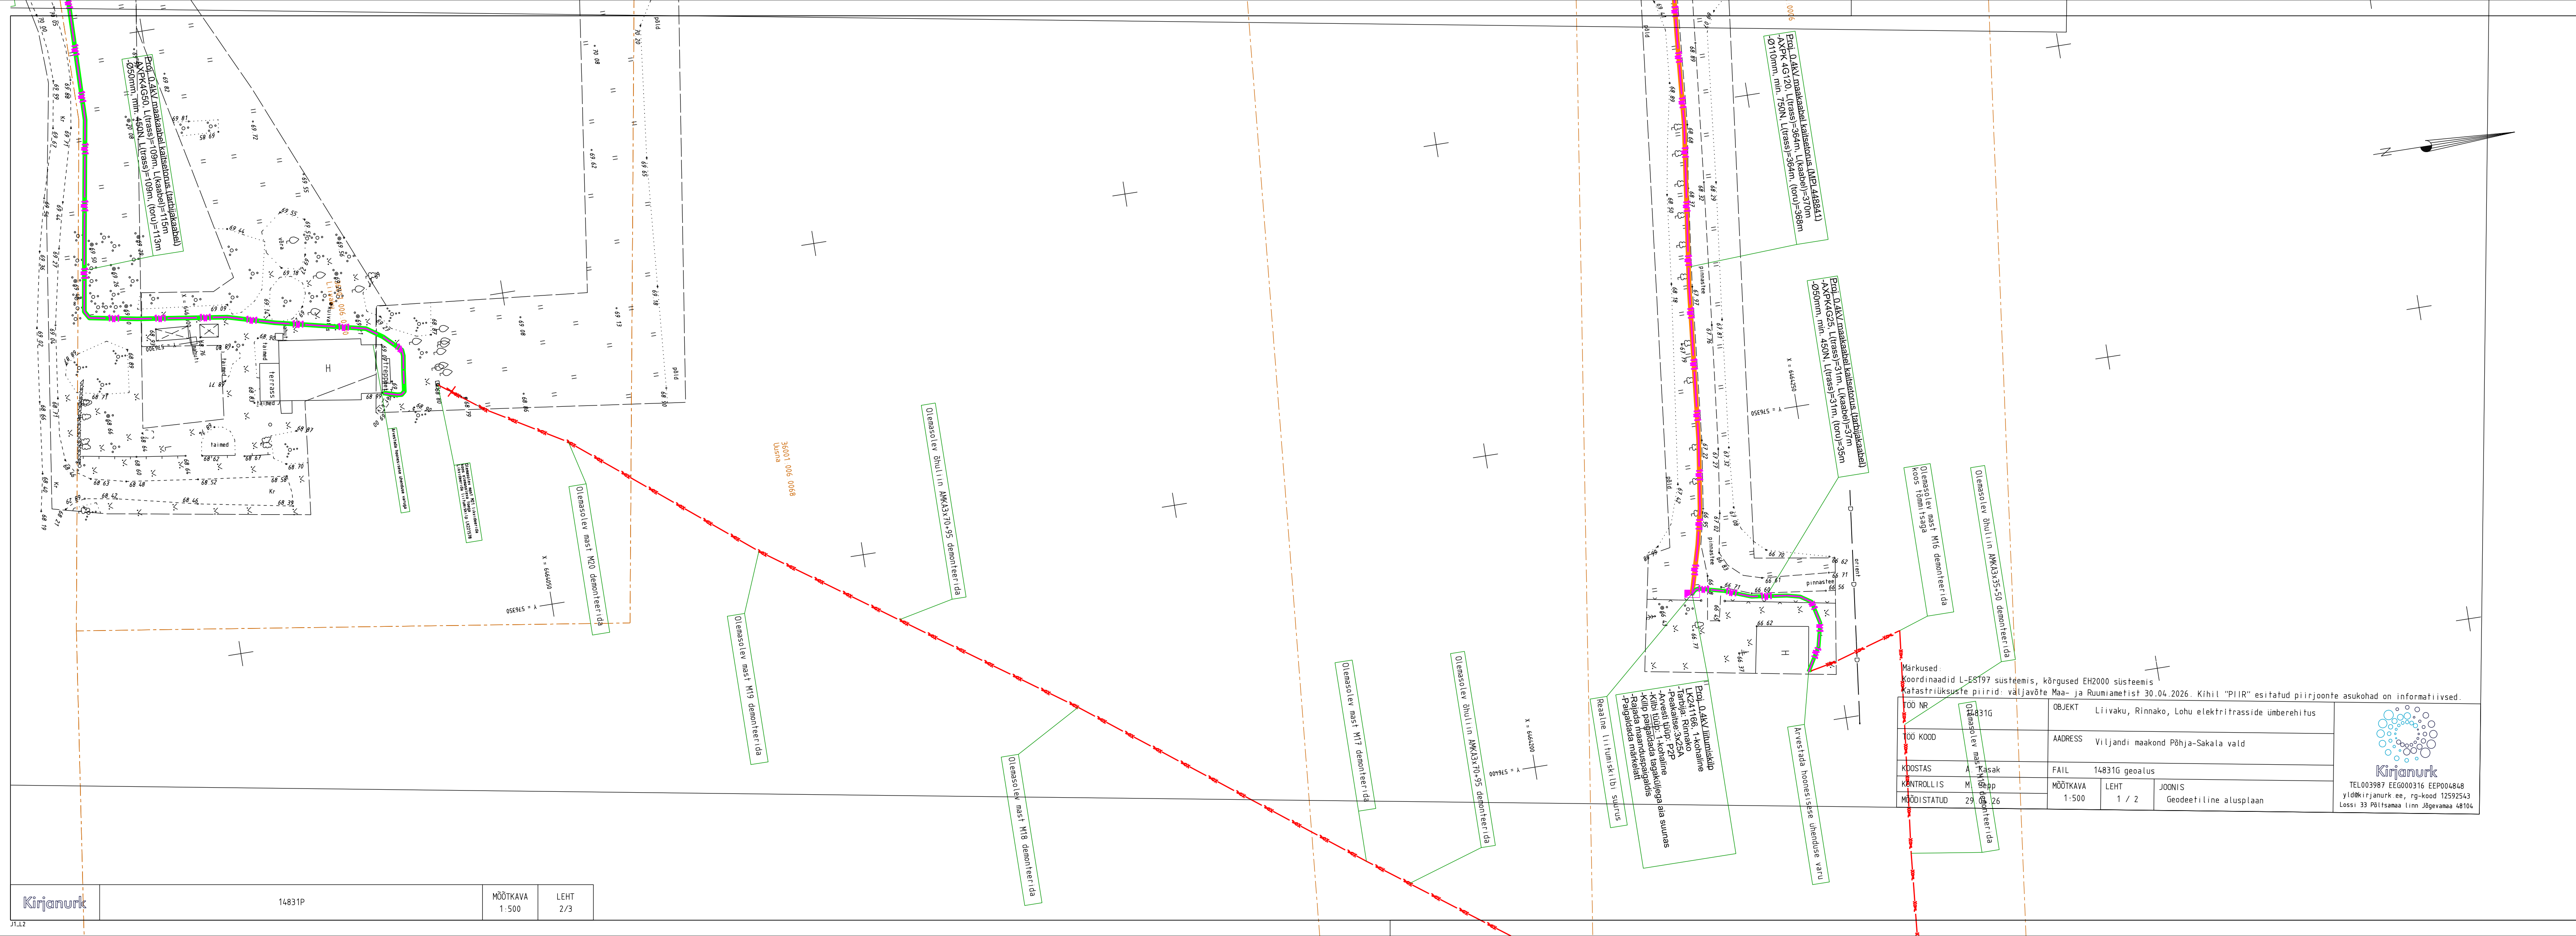

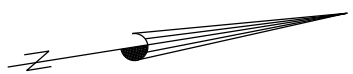


















