


Trükkis: KPR-KARDOKOPLUS
Fail: C:\OD\K-PROJEKT AS\KP - 22045 Raudi liivakarjääri juurdepääsutee\Projektiosad töös\01_TL_Teedehitus\22045_PP_TL-4.dwg Trükitud: 23.05.2022

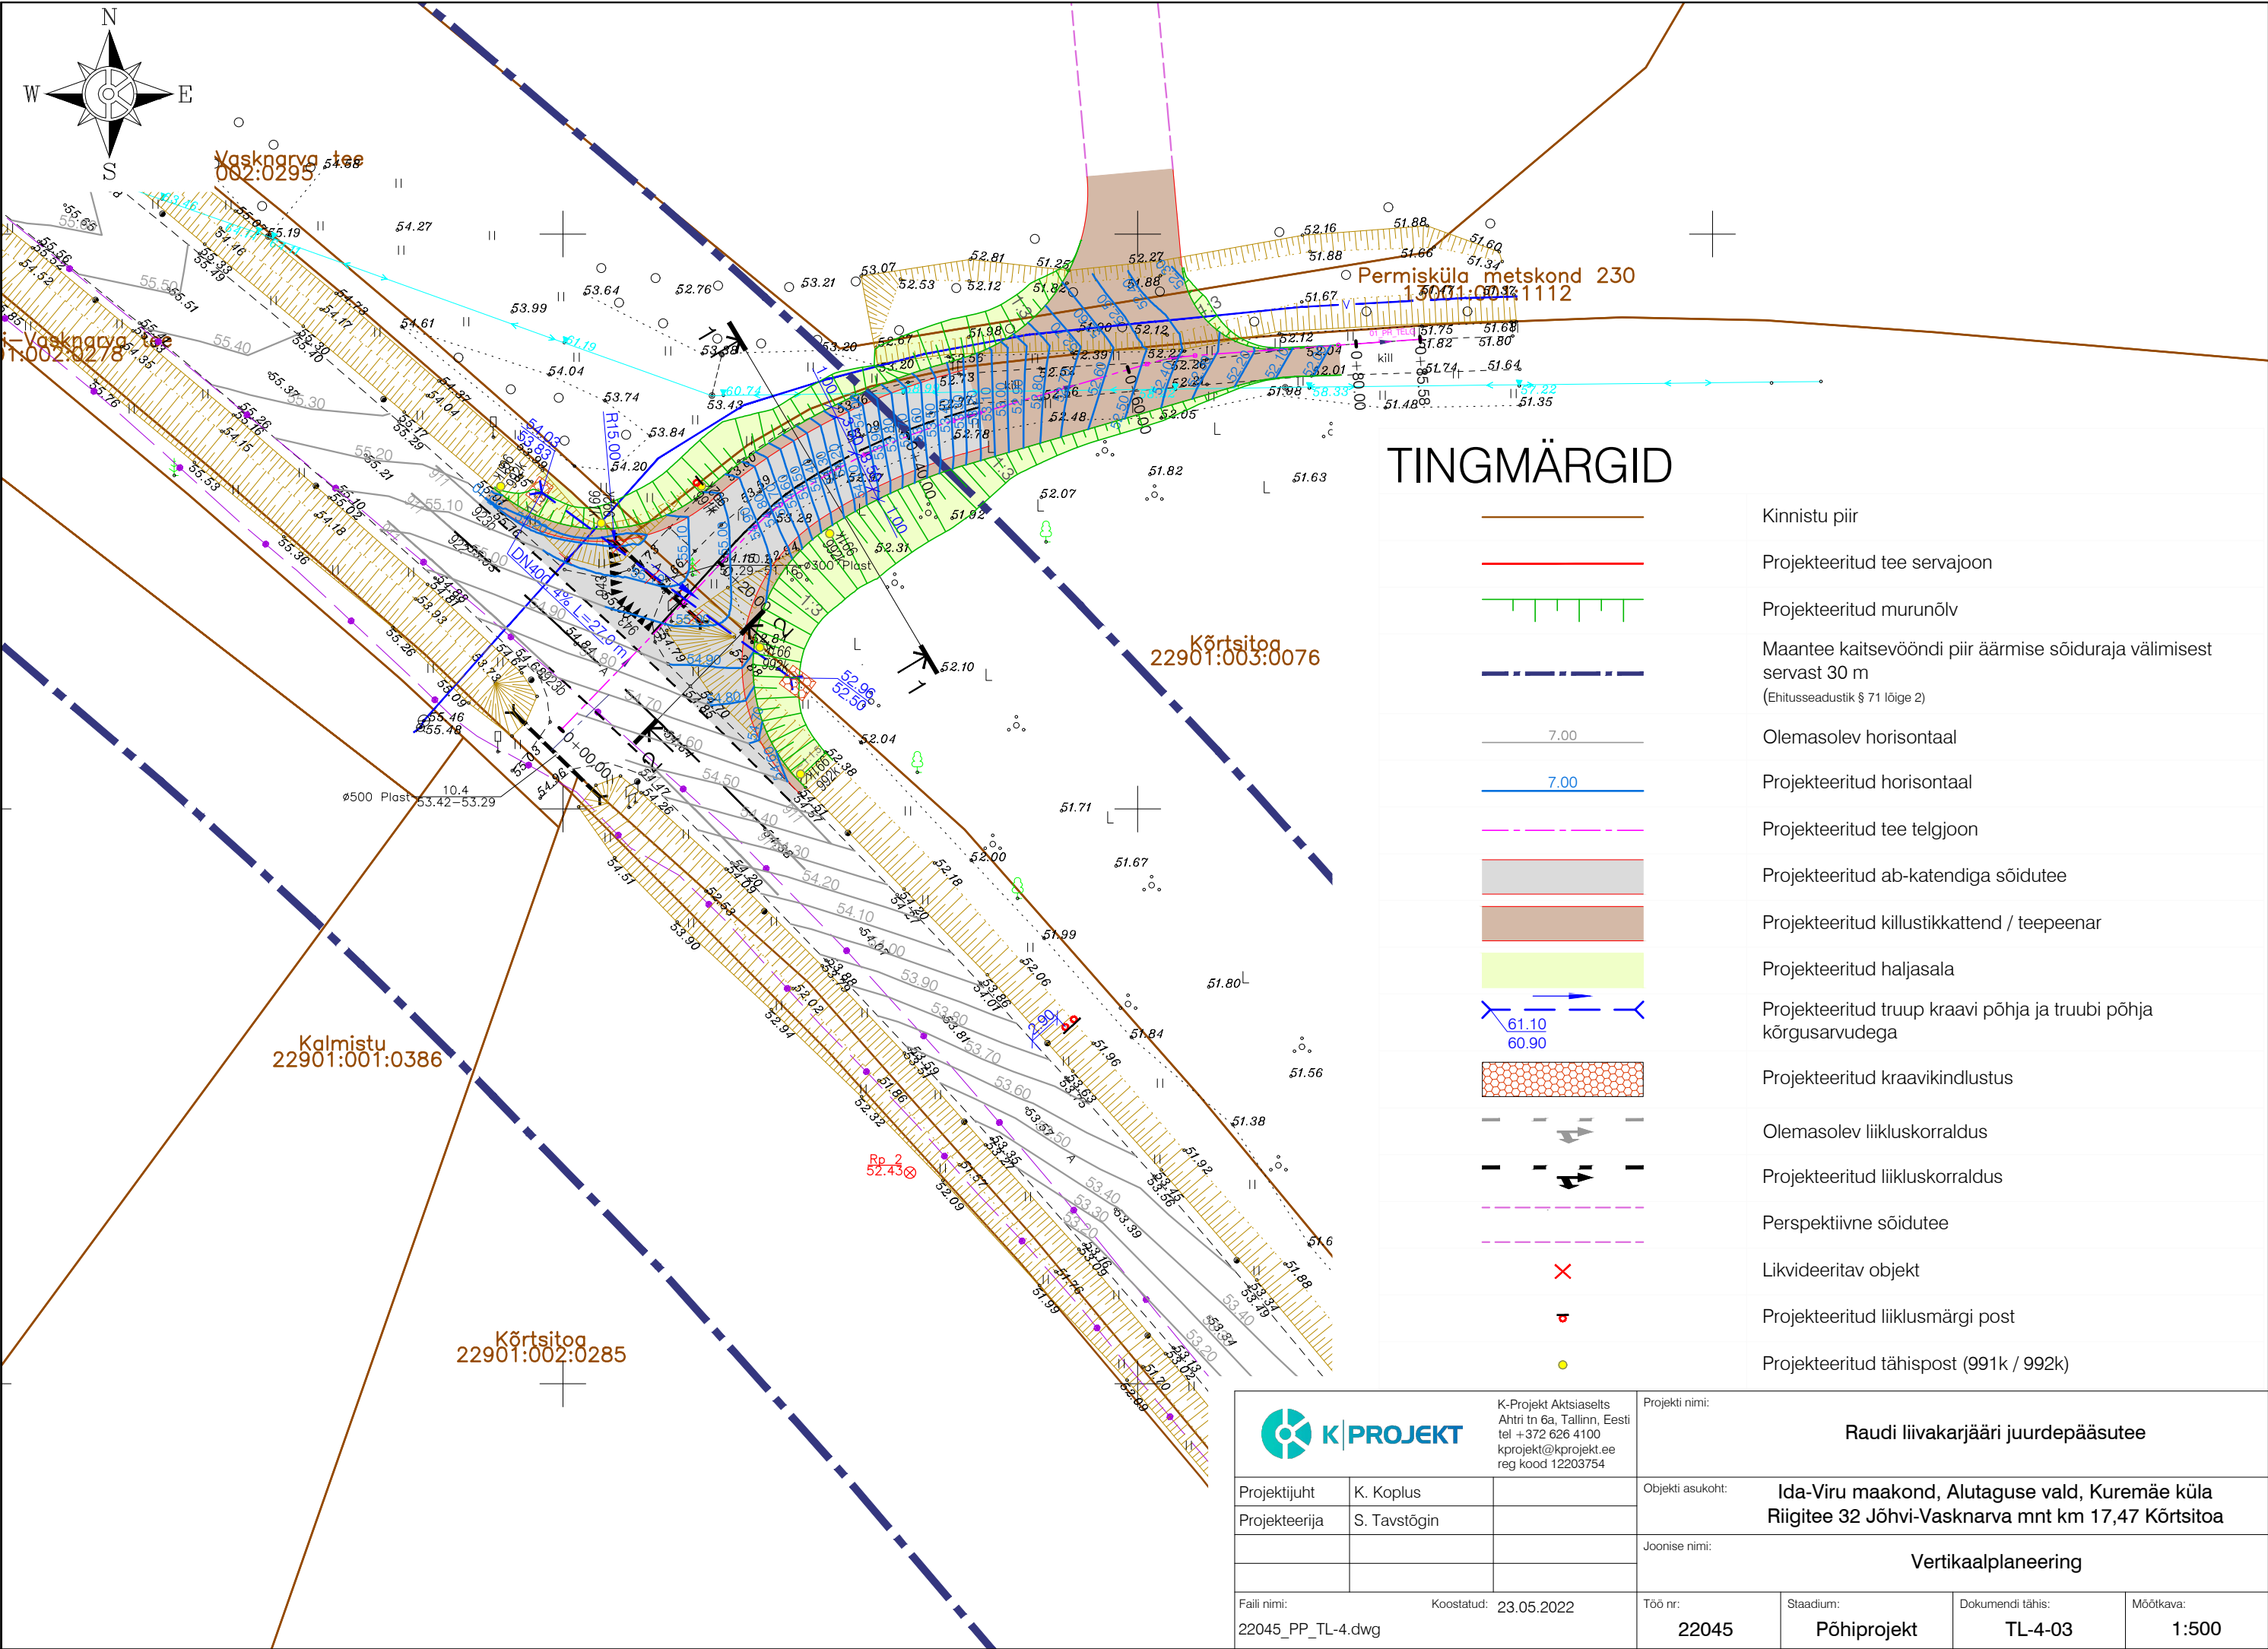

		K-Projekt Aktsiaselts Ahtri tn 6a, Tallinn, Eesti tel +372 626 4100 kprojekt@kprojekt.ee reg kood 12203754		Projekti nimi: Raudi liivakarjääri juurdepääsutee	
Projekti juht	K. Koplus			Objekti asukoht: Ida-Viru maakond, Alutaguse vald, Kuremäe küla Riigitee 32 Jõhvi-Vasknarva mnt km 17,47 Kõrtsitog	
Projekteerija	S. Tavstõgin				
				Joonise nimi: Vertikaalplaneering	
Faili nimi:		Koostatud: 23.05.2022		Töö nr:	22045
Faali nimi:		Koostatud: 23.05.2022		Stadium:	Põhiprojekt
				Dokumendi tähis:	TL-4-03
				Möötkava:	1:500