

6 445 900

6 445 800

6 445 700


6 445 600

533 600

6 445 500

6 445 400

533 700

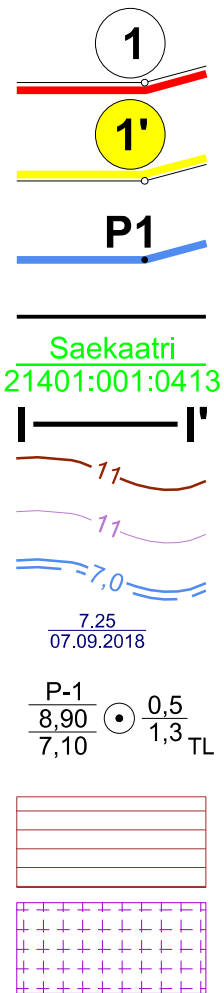

Mäeeraldis piir, piiripunkt ja piiripunkti number

Mäeeraldis teenindusmaa piir, piiripunkt ja piiripunkti number

Ploki piir (aT - aktiivne tarbevaru), piiripunkt ja piiripunkti number

Maardla piir (asendiplaanil)

Katastriüksuse nimi, piir ja tunnus

Geoloogilise läbilõike joon

Maapinna samakõrgusjoon, m

Katendi lamami samakõrgusjoon, m

Kasuliku kihi lamami samakõrgusjoon, m

Veetaseme abs. kõrgus, mõõdistamise kuupäev

Kaevand-puuraugu nr

Suudme abs kõrgus, m


Katendi paksus, m

Kasuliku kihi paksus, m

Lamami abs kõrgus, m

Maaparandussüsteemi maa-ala

Elektripaigaldise kaitsevöönd

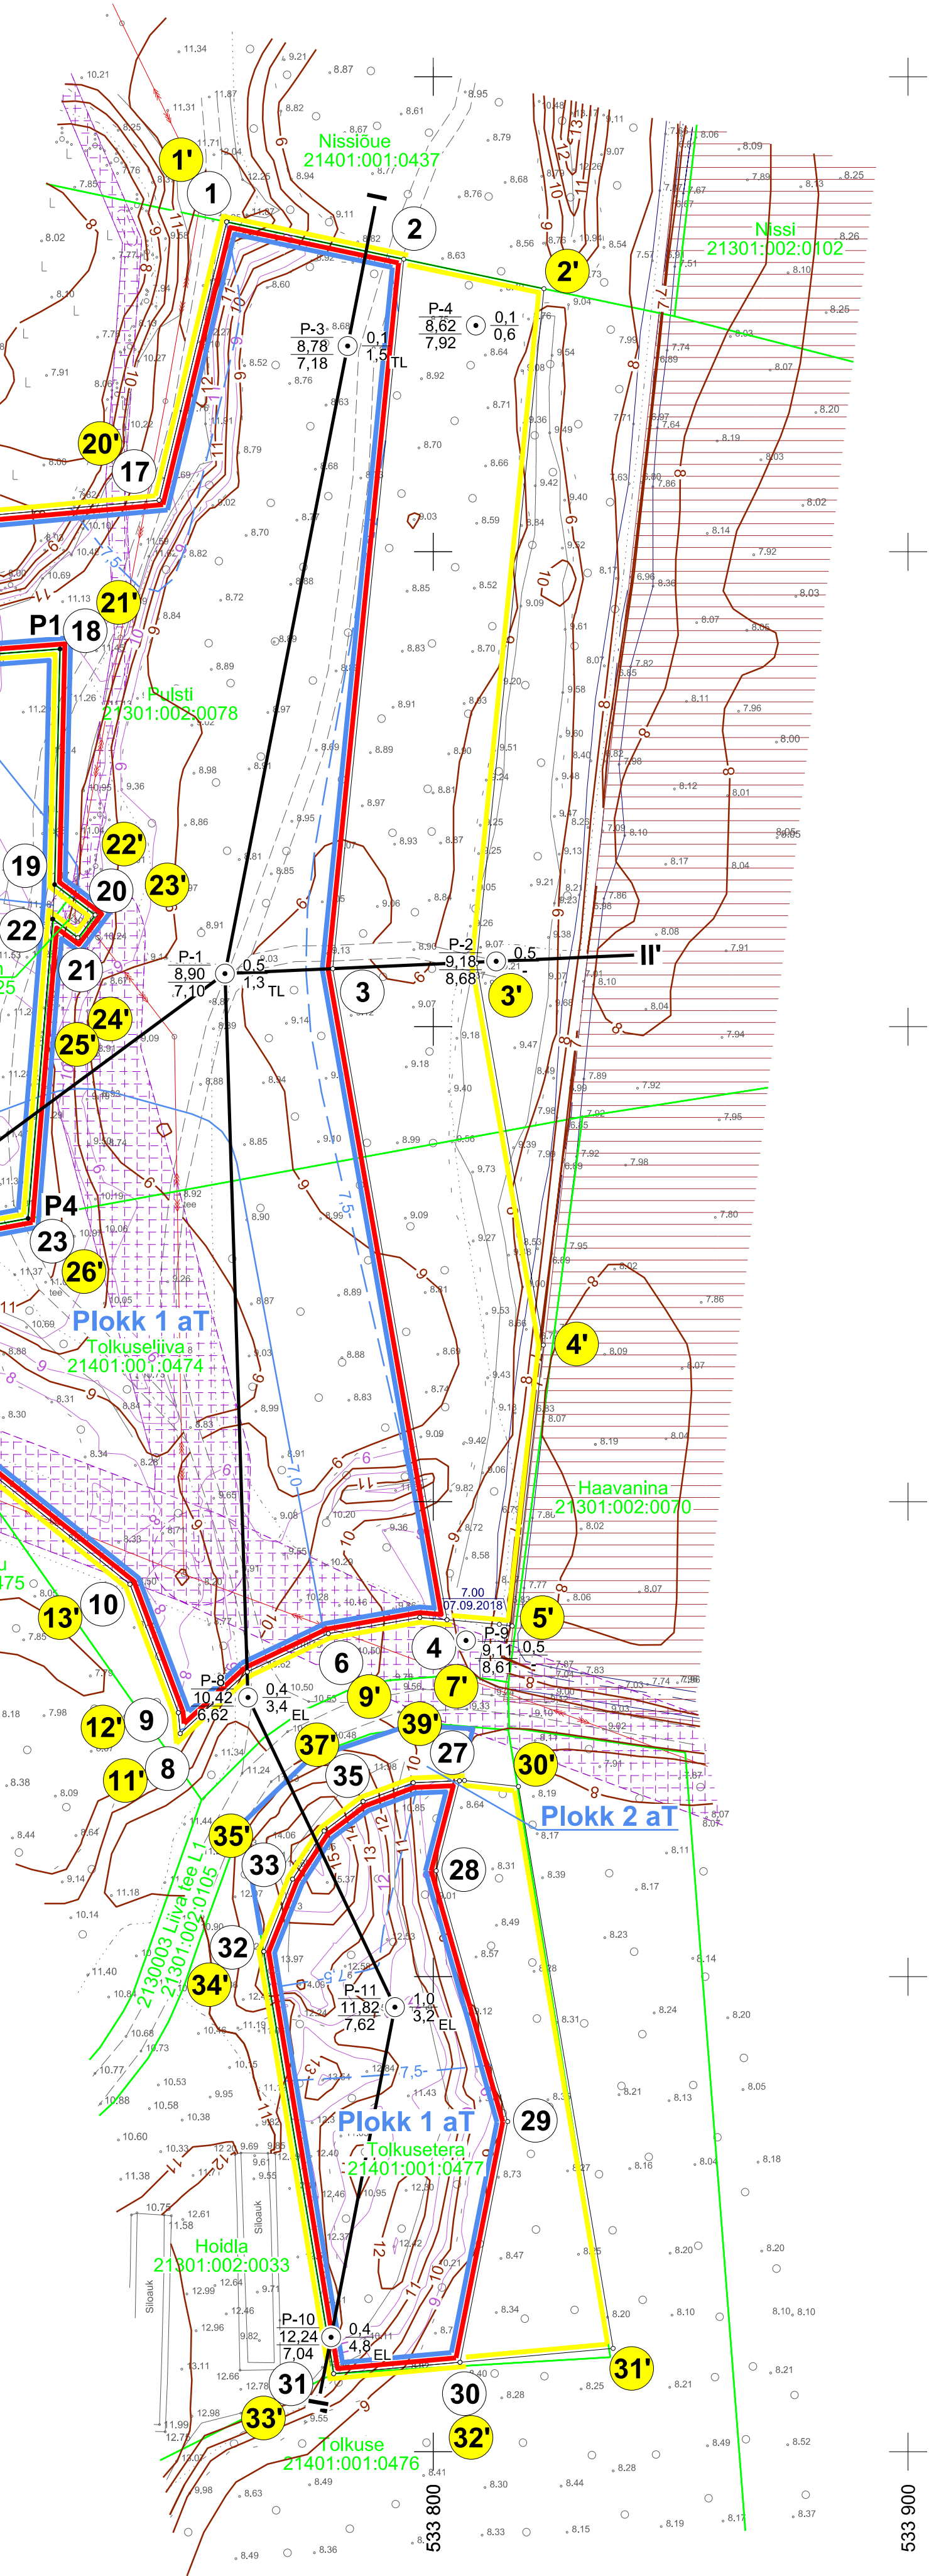

ASENDIPLAAN

M 1 : 50 000



Kaardilehe nr 5314 (Häädemeeste)

Mäeeraldis piiripunktide koordinaadid

Nr	X	Y
1	6 445 869,45	533 756,51
2	6 445 861,59	533 793,79
3	6 445 712,21	533 778,85
4	6 445 575,14	533 802,91
5	6 445 575,63	533 797,18
6	6 445 572,23	533 777,91
7	6 445 564,18	533 760,87
8	6 445 551,19	533 746,73
9	6 445 555,59	533 746,33
10	6 445 582,61	533 736,15
11	6 445 606,13	533 706,79
12	6 445 705,06	533 609,59
13	6 445 771,41	533 603,77
14	6 445 804,81	533 618,49
15	6 445 805,06	533 618,60
16	6 445 805,21	533 679,70
17	6 445 810,84	533 742,29
18	6 445 779,52	533 721,42
19	6 445 729,93	533 720,28
20	6 445 723,53	533 728,80
21	6 445 718,72	533 725,17
22	6 445 722,66	533 719,87
23	6 445 659,64	533 714,69
24	6 445 653,94	533 684,30
25	6 445 705,36	533 655,38
26	6 445 775,79	533 672,11
27	6 445 541,24	533 805,55
28	6 445 522,28	533 800,64
29	6 445 469,49	533 815,69
30	6 445 418,82	533 805,65
31	6 445 416,41	533 779,04
32	6 445 505,30	533 764,33
33	6 445 520,54	533 770,41
34	6 445 530,68	533 777,02
35	6 445 536,89	533 785,24
36	6 445 540,83	533 795,80

Pindala 3,40 ha

Mäeeraldis teenindusmaa piiripunktide koordinaadid

Nr	X	Y
1'	6 445 869,45	533 756,51
2'	6 445 855,37	533 823,32
3'	6 445 713,33	533 809,11
4'	6 445 632,98	533 823,22
5'	6 445 573,82	533 816,64
6'	6 445 574,18	533 813,93
7'	6 445 575,14	533 802,91
8'	6 445 575,63	533 797,18
9'	6 445 572,23	533 777,91
10'	6 445 564,18	533 760,87
11'	6 445 551,19	533 746,73
12'	6 445 555,59	533 746,33
13'	6 445 582,61	533 736,15
14'	6 445 606,13	533 706,79
15'	6 445 705,06	533 609,59
16'	6 445 771,41	533 603,77
17'	6 445 804,81	533 618,49
18'	6 445 805,06	533 618,60
19'	6 445 805,21	533 679,70
20'	6 445 810,84	533 742,29
21'	6 445 779,52	533 721,42
22'	6 445 729,93	533 720,28
23'	6 445 723,53	533 728,80
24'	6 445 718,72	533 725,17
25'	6 445 722,66	533 719,87
26'	6 445 659,64	533 714,69
27'	6 445 653,94	533 684,30
28'	6 445 705,36	533 655,38
29'	6 445 775,79	533 672,11
30'	6 445 540,04	533 817,96
31'	6 445 421,74	533 837,89
32'	6 445 418,82	533 805,65
33'	6 445 416,41	533 779,04
34'	6 445 505,30	533 764,33
35'	6 445 520,54	533 770,41
36'	6 445 530,68	533 777,02
37'	6 445 536,89	533 785,24
38'	6 445 540,83	533 795,80
39'	6 445 541,24	533 805,55
40'	6 445 541,29	533 806,59

Pindala 4,45 ha

Ploki 3 aT piiripunktide koordinaadid

Nr	X	Y
P1	6 445 779,52	533 721,42
P2	6 445 729,93	533 720,28
P3	6 445 722,66	533 719,87
P4	6 445 659,64	533 714,69
P5	6 445 653,94	533 684,30
P6	6 445 705,36	533 655,38
P7	6 445 775,79	533 672,11

Pindala 0,64 ha

Märkused:

- Koordinaadid L-Est 97 süsteemis, kõrgused EH2000 süsteemis.
- Lähtekoordinaadid ja kõrgus: Trimble VRS Now baasjaamade võrk.
- Mõõdistas OÜ Inseneribüroo STEIGER 17.07.2018. a ja 07.09.2018. a.
- Asendiplaan: Maa- ja Ruumiameti X-GIS kaardirakendus.
- Plaan koostamisel on kasutatud:
 - Maa- ja Ruumiameti väljastatud katastriüksuste piirandmeid (seisuga 12.08.2025);
 - Maa- ja Ruumiameti väljastatud kitsenduste andmeid (seisuga 24.07.2025);
 - Keskonnaagentuuri EELISE andmeid (seisuga 24.07.2025);
 - Maavarade registri maardlate, plokide ja mäeeraldis piirandmeid (seisuga 15.07.2025);
 - Pärnu maakonna Võidu uuringuruumi geoloogilise uuringu aruanne (varu seisuga 01.10.2018). (OÜ Inseneribüroo STEIGER, 2019, EGF 8991).
- Kasutatud tarkvara: Bentley PowerCivil for Baltics V8i (litsents: 70000661800020).
- Uuringupunktide koordinaadid ja abs kõrgused on toodud tekstilisas 2.

Objekti nimetus ja aadress Saekaatri kinnistu Võidu liivamaardla Pärnu maakond, Häädemeeste vald	Joonise sisu Topograafiline ja varu arvutuse plaan	Graafiline lisa 1 / 2 Mõõtkava 1 : 1000
OÜ Inseneribüroo STEIGER Männiku tee 104/1, 11216 Tallinn +372 668 1011, info@steiger.ee	Koostas Kaja Paat /Allkirjastatud digitaalselt/ Kinnitas Helis Pormeister /Allkirjastatud digitaalselt/	Kuupäev 12.08.2025 Töö nr 25/5286