



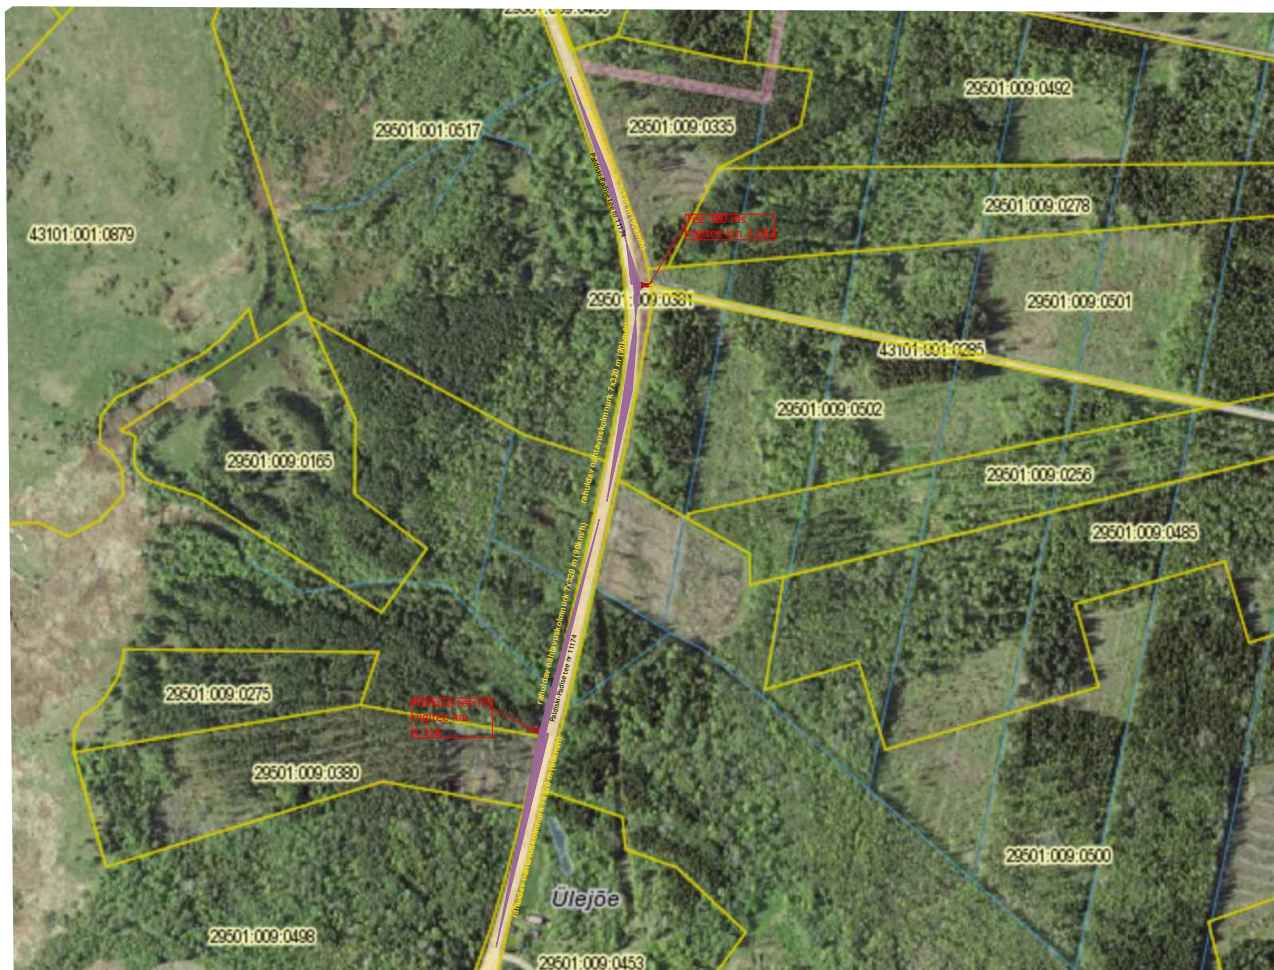



OÜ VESINE Registrikood: 14029989 Saadik 36a Tallinn, Tartumaa Eesti 50107 Tel: +372 55 540 668 E-mail: oes@vesine.ee		Tellijä	RMK		Harju maakond Lääne-Harju vald Põllküla	
		Projekti nimetus	Põllküla metsakuivendus ja teed			
			Lisa 7. Rõigemeeste nr 11174 ja 11199 mahaõidukoha Põllküla metsakohas			
Vastutav spetsialist	Anne Visnapuu	Juurdeole nimetus	Rekonstrueeritava MNT mahaõidukoha asukohaskeem ja nähtavuskolmnurgad			
Projektant	Rasmus Suik					
Projekteerija	Anne Visnapuu	Töö nr	2021-01	Kaardid	07.06.2022	Mõõt
						Latid
						Versioon
						V0

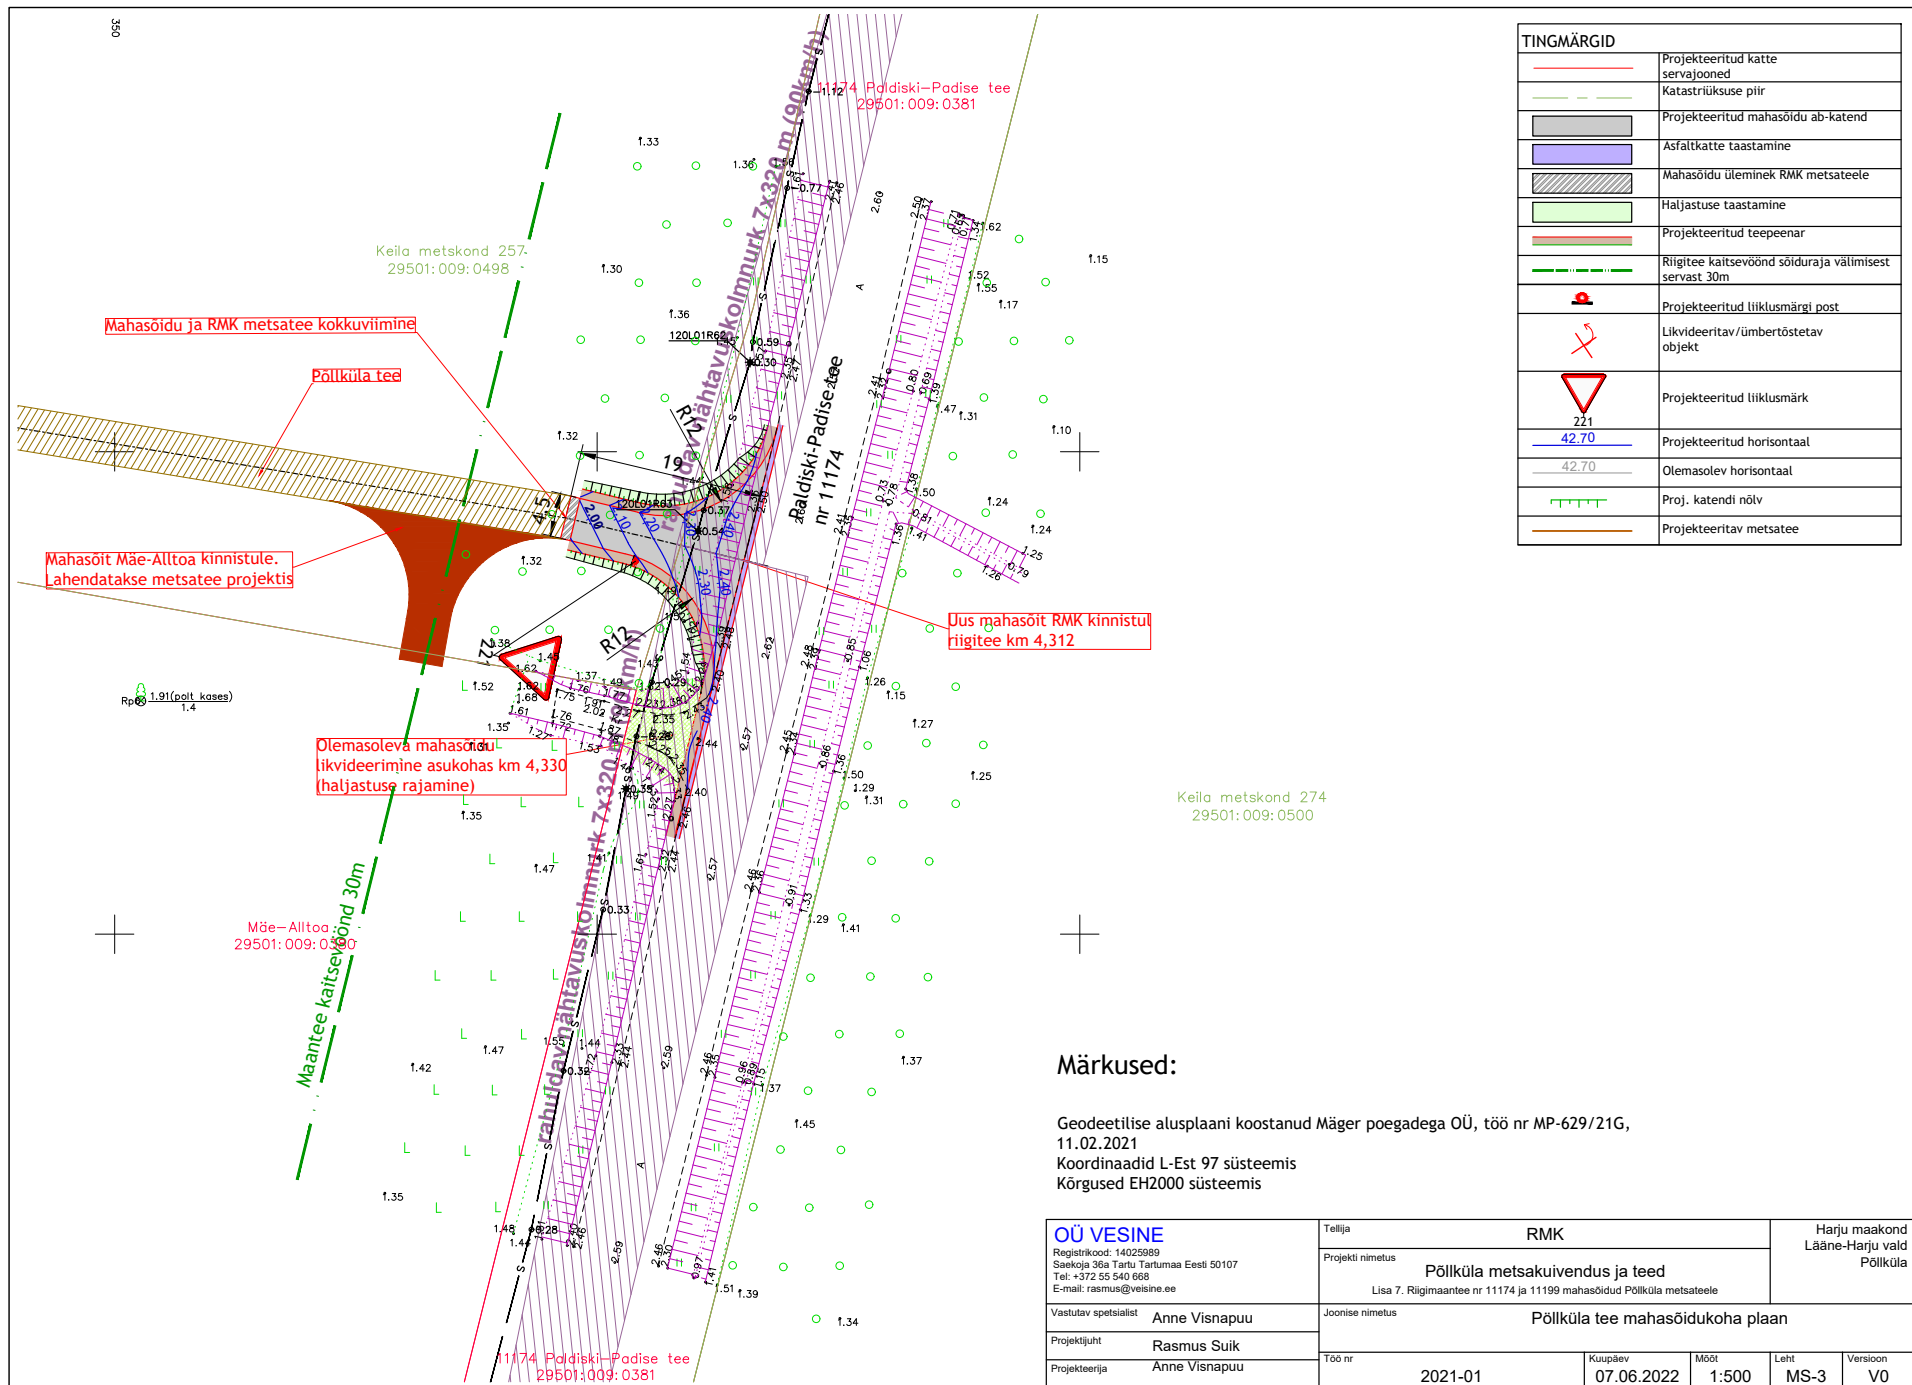


OÜ VESINE Registrikood: 14029989 Saakva 36a Tallinn, Tartumaa Eesti 50107 Tel: +372 55 540 668 E-mail: rasmus@vesine.ee	Tellijä RMK		Harju maakond Lääne-Harju vald	
	Projekti nimetus		Põlküla metsakuivendus ja teed	
	Lisa 7. Rõigmes tee nr 11174 ja 11199 mahasõidukoha asukoha skeem ja		Põlküla	
	Vastutav spetsialist		Joonise nimetus	
	Anne Visnapuu		Rekonstrueeritava MNT mahasõidukoha asukohaskeem ja	
Projektant	Rasmus Suik	nähavuskolmnurgad		
Projekteerija	Anne Visnapuu	Töö nr	2021-01	Kaardid
		07.06.2022	Mõõt	MS-2
			Latid	V0
			MS-2	V0



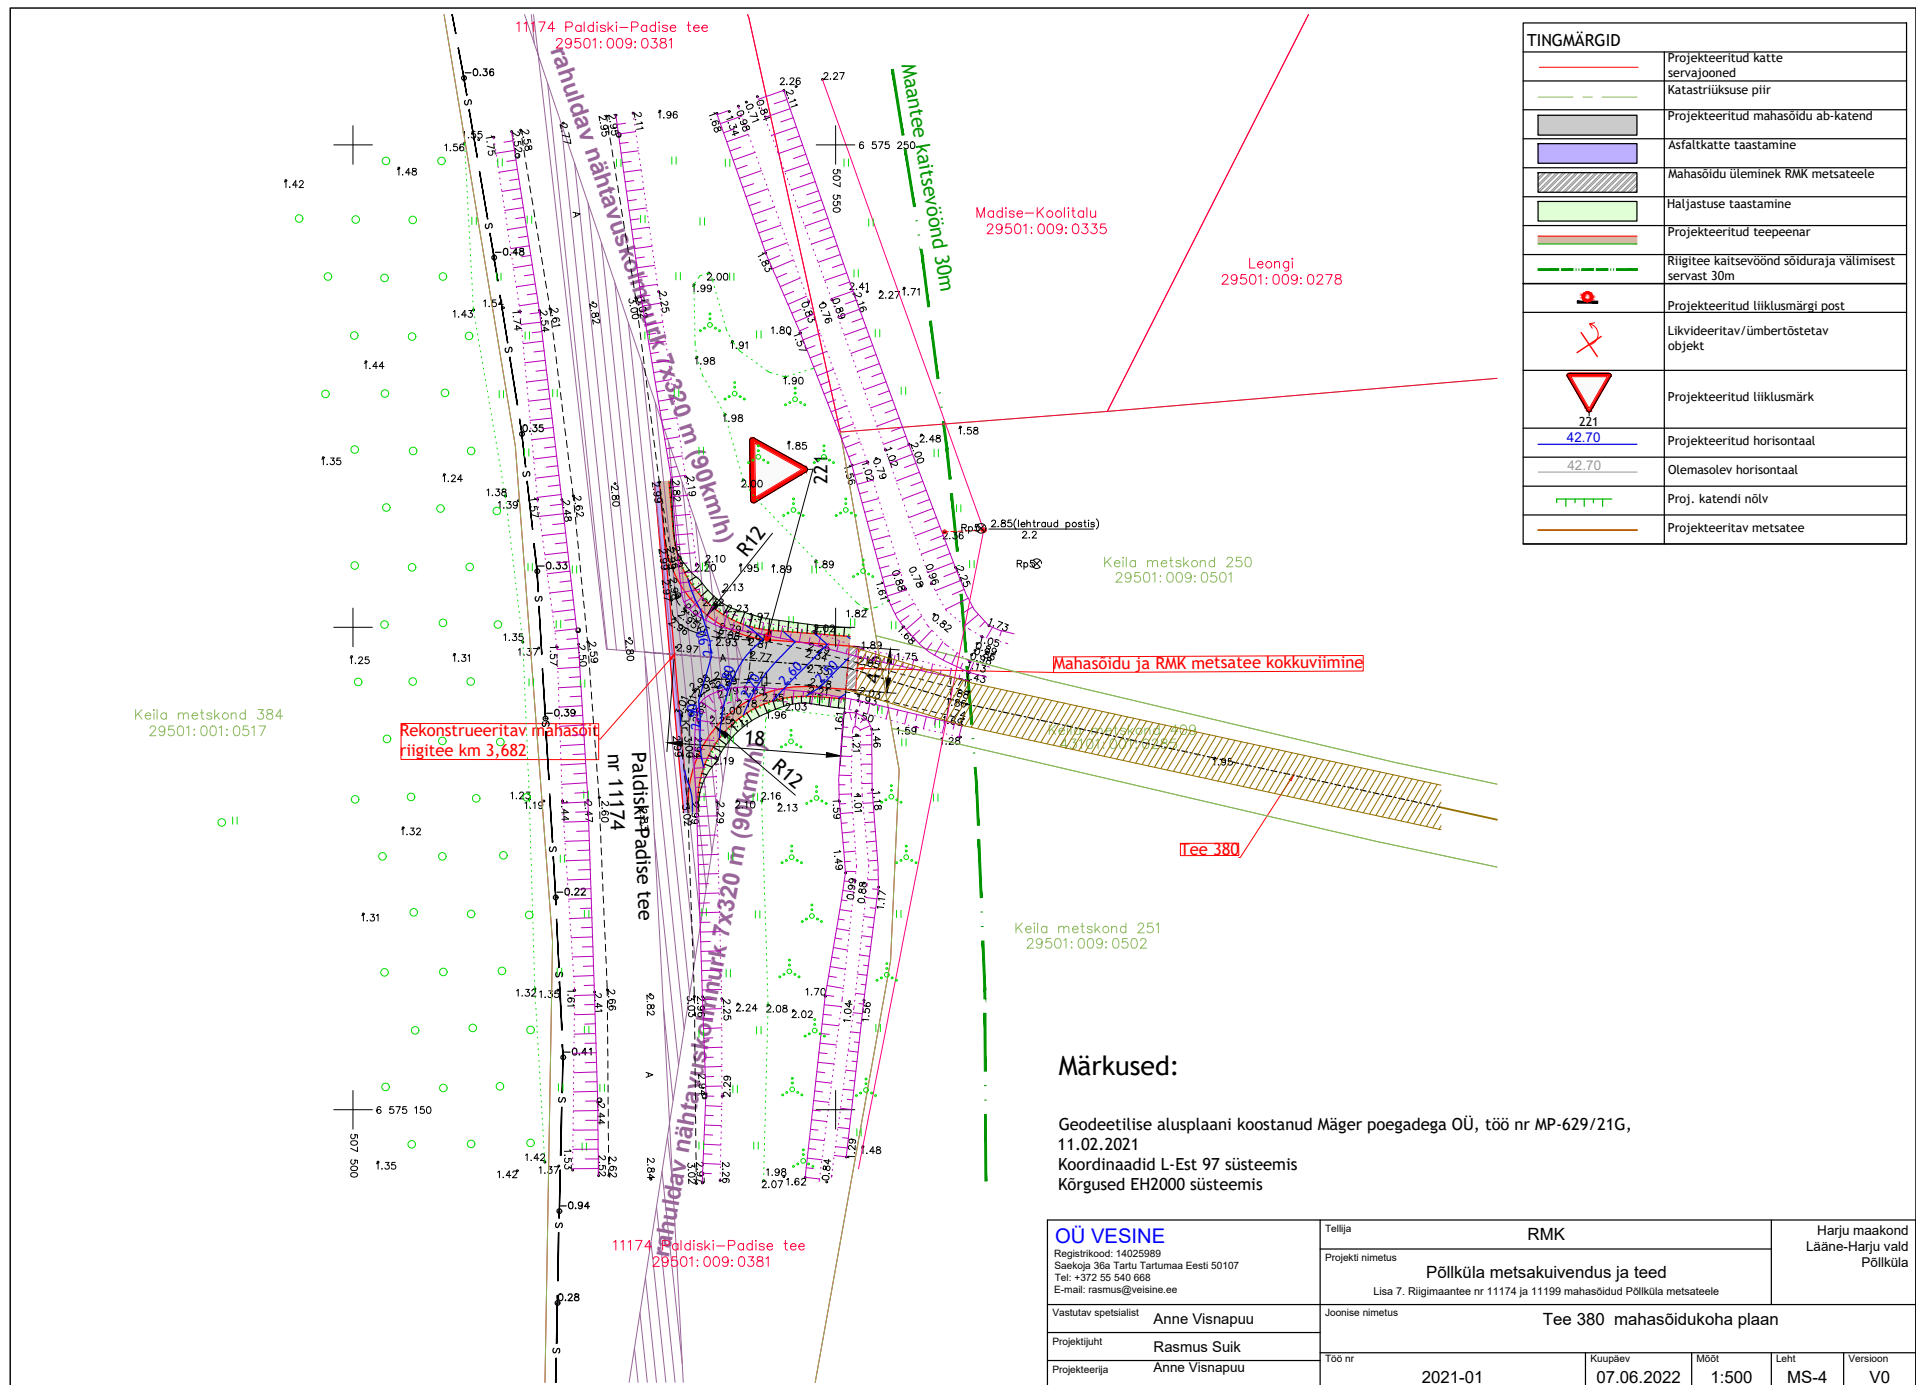


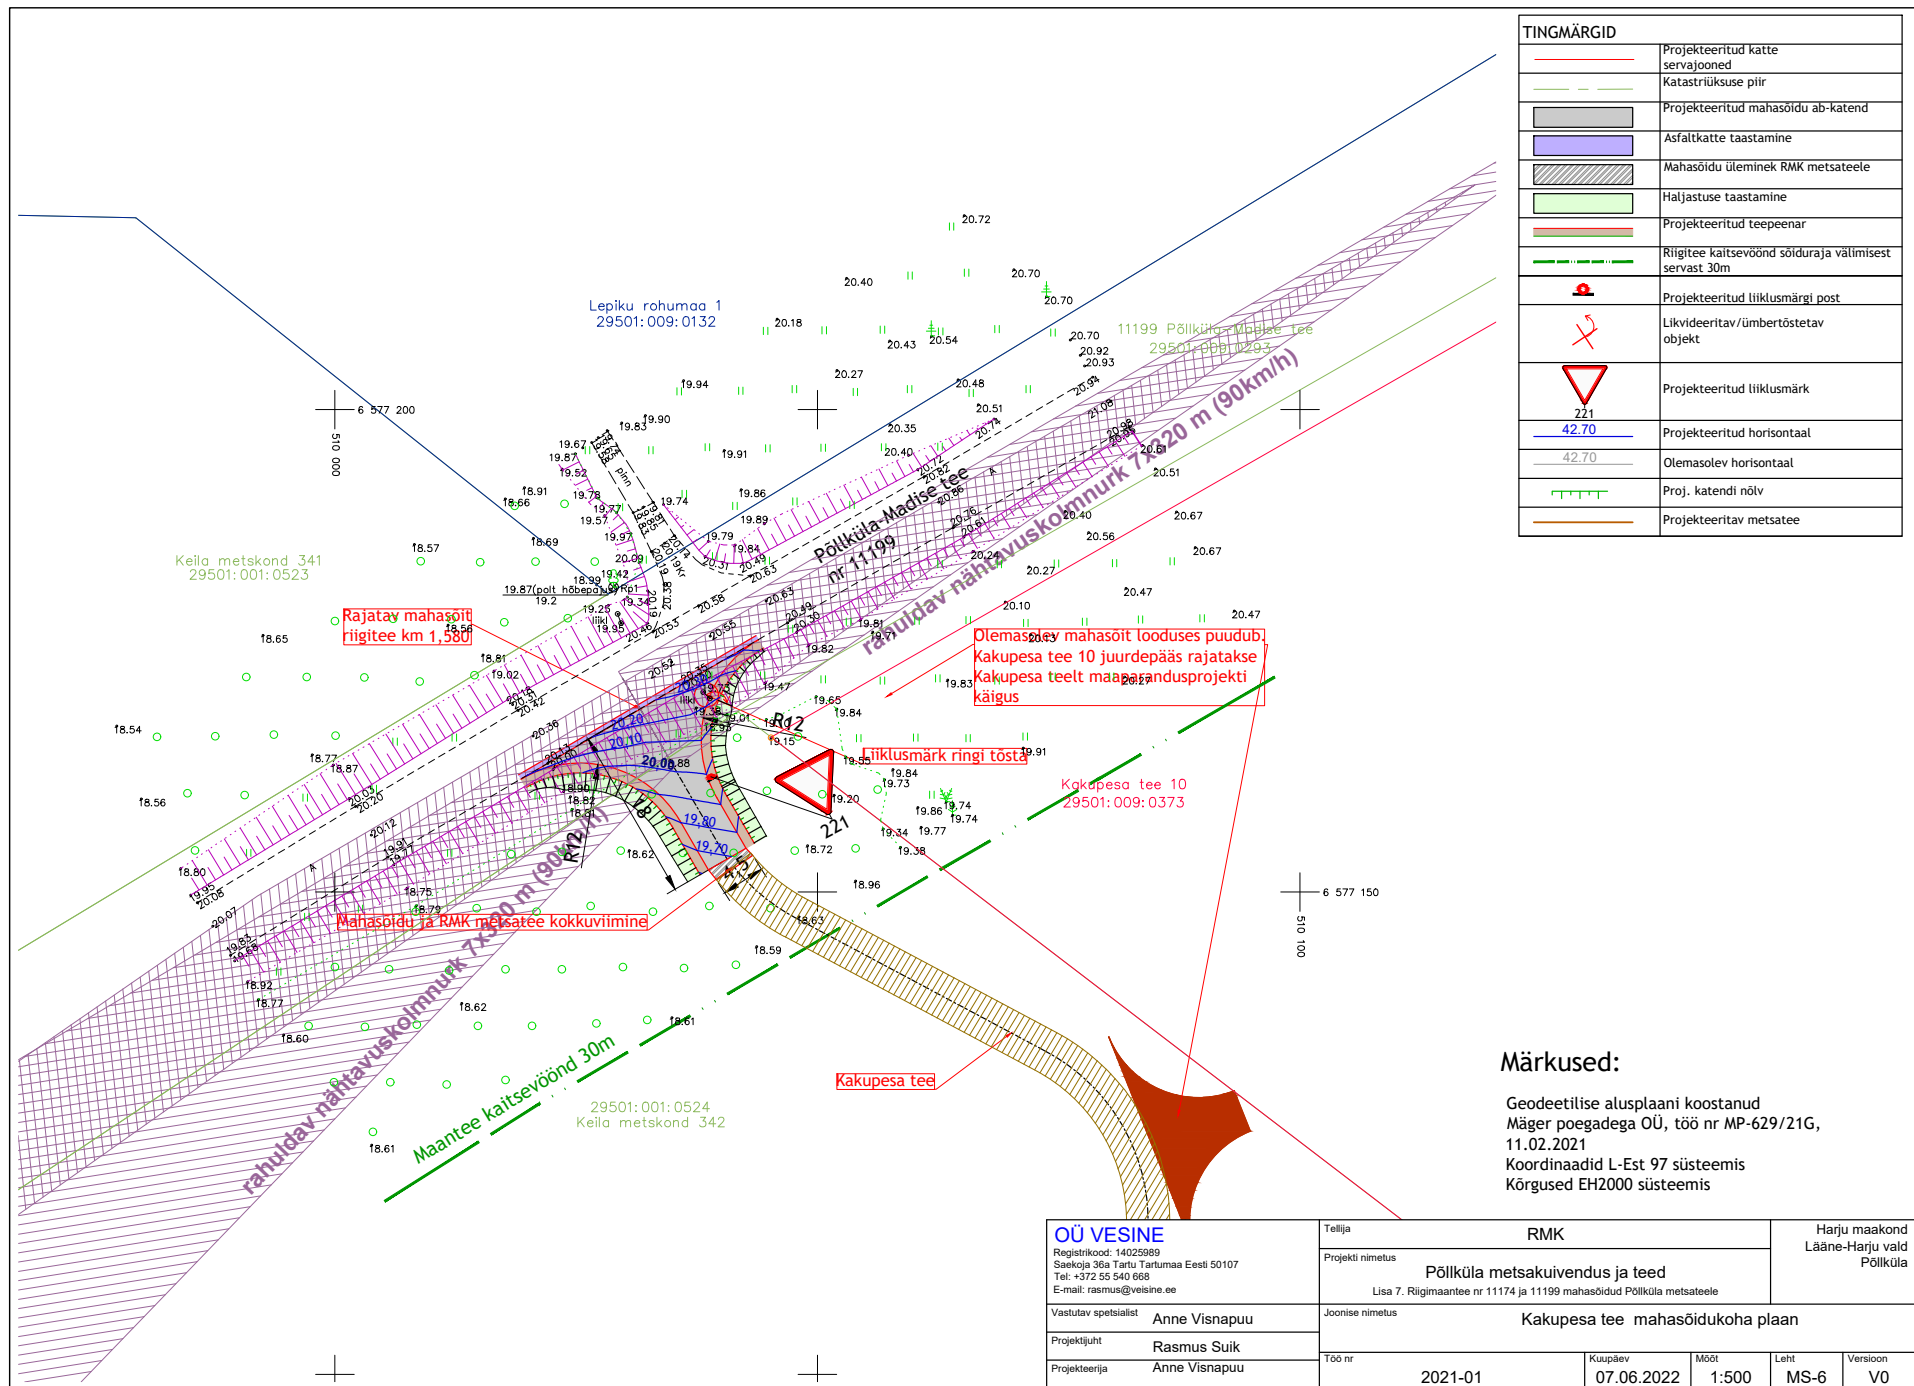

Põllküla tee mahasõidu pikiprofiil
M1:500

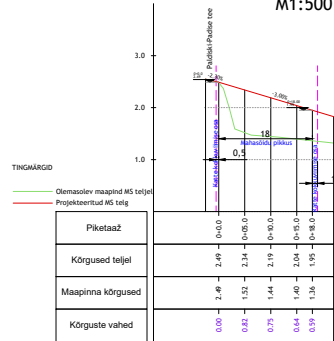


Põllküla tee mahasõidu ristlõige
M1:200

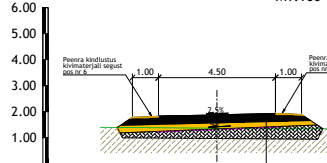


Mahasõidu ab-katend

asfaltbetoon AC 12 surf	h= 6 cm
killustikust alus fr. 32/63 (E _s 170 MPa)	h= 25 cm
dreenikiht k _z 1,0 m/ööp Kt=0,98	h _z 20cm
Geotekstiil NG5 4.profiil lausega 5m	
Täitepinna k _z 0,5 m/ööp Kt=0,98	h _z ≥ 30cm
olemasolev aluspinnas	

Tee 380 mahasõidu pikiprofiil
M1:500

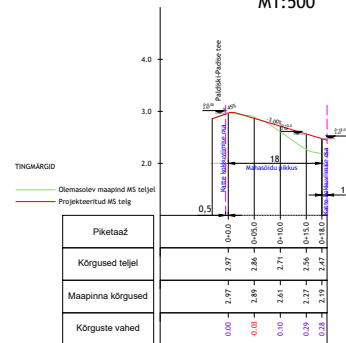


T380 tee mahasõidu ristlõige
M1:100

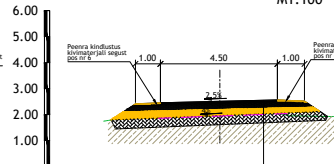


Mahasõidu ab-katend

asfaltbetoon AC 12 surf	h= 6 cm
killustikust alus fr. 32/63 (E _s 170 MPa)	h= 25 cm
dreenikiht k _z 1,0 m/ööp Kt=0,98	h _z 20cm
Geotekstiil NG5 4.profiil lausega 5m	
Täitepinna k _z 0,5 m/ööp Kt=0,98	h _z 30cm
olemasolev aluspinnas	

Sireli tee mahasõidu pikiprofiil
M1:500

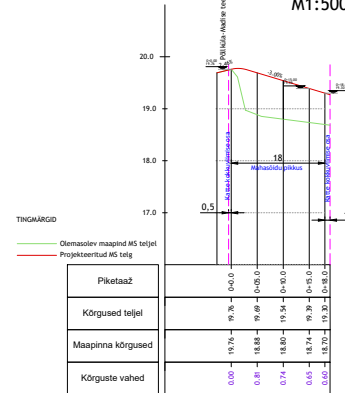


Sireli tee mahasõidu ristlõige
M1:100

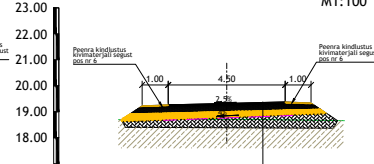


Mahasõidu ab-katend

asfaltbetoon AC 12 surf	h= 6 cm
killustikust alus fr. 32/63 (E _s 170 MPa)	h= 25 cm
dreenikiht k _z 1,0 m/ööp Kt=0,98	h _z 20cm
Geotekstiil NG5 4.profiil lausega 5m	
Täitepinna k _z 0,5 m/ööp Kt=0,98	h _z 30cm
olemasolev aluspinnas	

Kakupesa tee mahasõidu pikiprofiil
M1:500

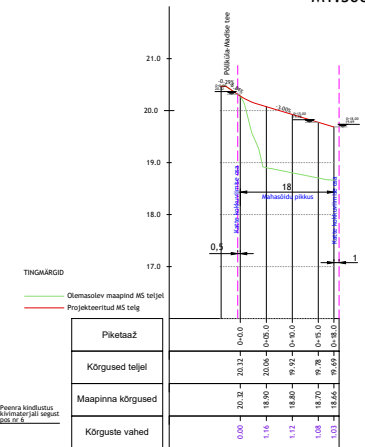

Kakupesa tee mahasõidu ristlõige
M1:100

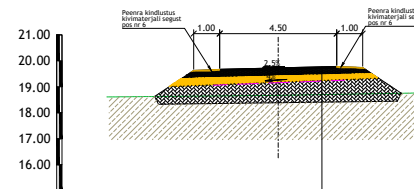

Mahasõidu ab-katend

asfaltbetoon AC 12 surf	h= 6 cm
killustikust alus fr. 32/63 (E _s 170 MPa)	h= 25 cm
dreenikiht k _z 1,0 m/ööp Kt=0,98	h _z 20cm
Geotekstiil NG5 4.profiil lausega 5m	
Täitepinna k _z 0,5 m/ööp Kt=0,98	h _z ≥ 30cm
olemasolev aluspinnas	

OU VESINE





Rekonstrueeritava MNT mahasõidukohtade pikiprofiil ja lõiked		
2021-01	07.06.2022	1:500 MS-7 V0