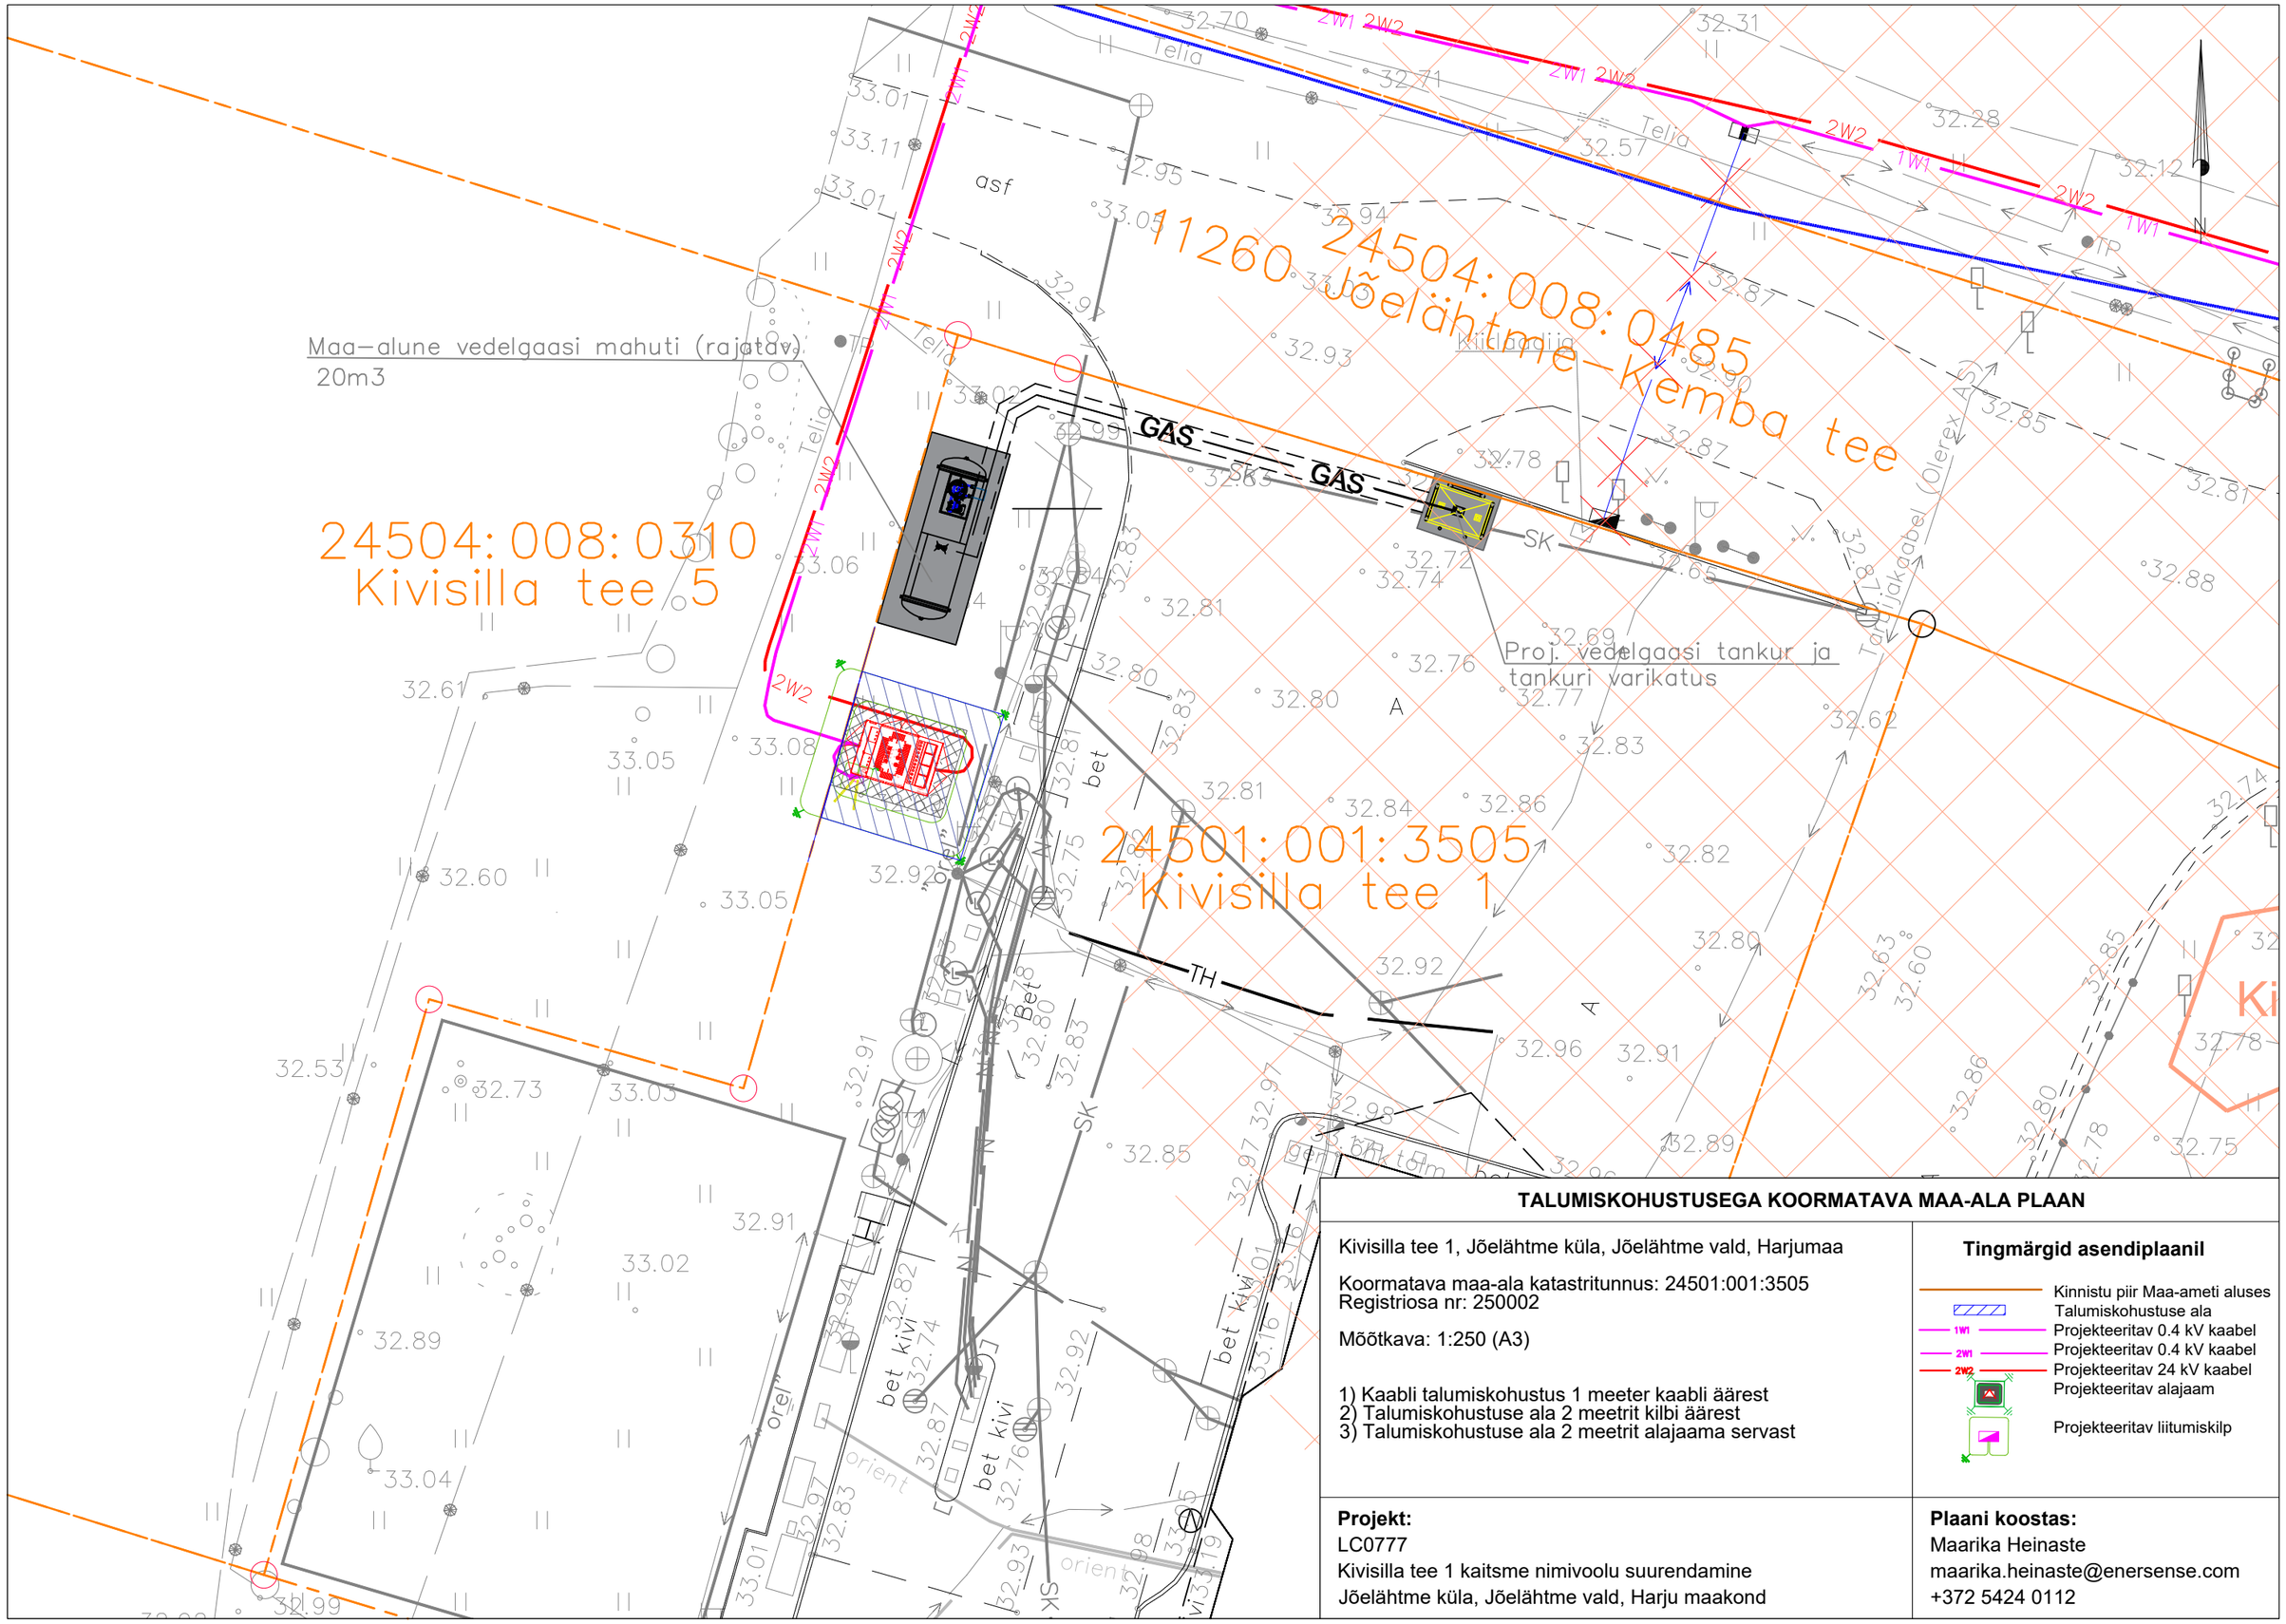


TALUMISKOHUSTUSEGA KOORMATAVA MAA-ALA PLAAN

Kivisilla tee 1, Jõelähtme küla, Jõelähtme vald, Harjumaa

Koormatava maa-ala katastritunnus: 24501:001:3505
Registriosa nr: 250002

Mõõtkava: 1:250 (A3)

1) Kaabli talumiskohustus 1 meeter kaabli äärest
2) Talumiskohustuse ala 2 meetrit kilbi äärest
3) Talumiskohustuse ala 2 meetrit alajaama servast

Tingmärgid asendiplaanil

- Kinnistu piir Maa-ameti aluses
- Talumiskohustuse ala
- 1W1 Projekteeritav 0.4 kV kaabel
- 2W1 Projekteeritav 0.4 kV kaabel
- 2W2 Projekteeritav 24 kV kaabel
- Projekteeritav alajaam
- Projekteeritav liitumiskilp

Projekt:
LC0777
Kivisilla tee 1 kaitsme nimivoolu suurendamine
Jõelähtme küla, Jõelähtme vald, Harju maakond

Plaani koostas:
Maarika Heinaste
maarika.heinaste@enersense.com
+372 5424 0112