


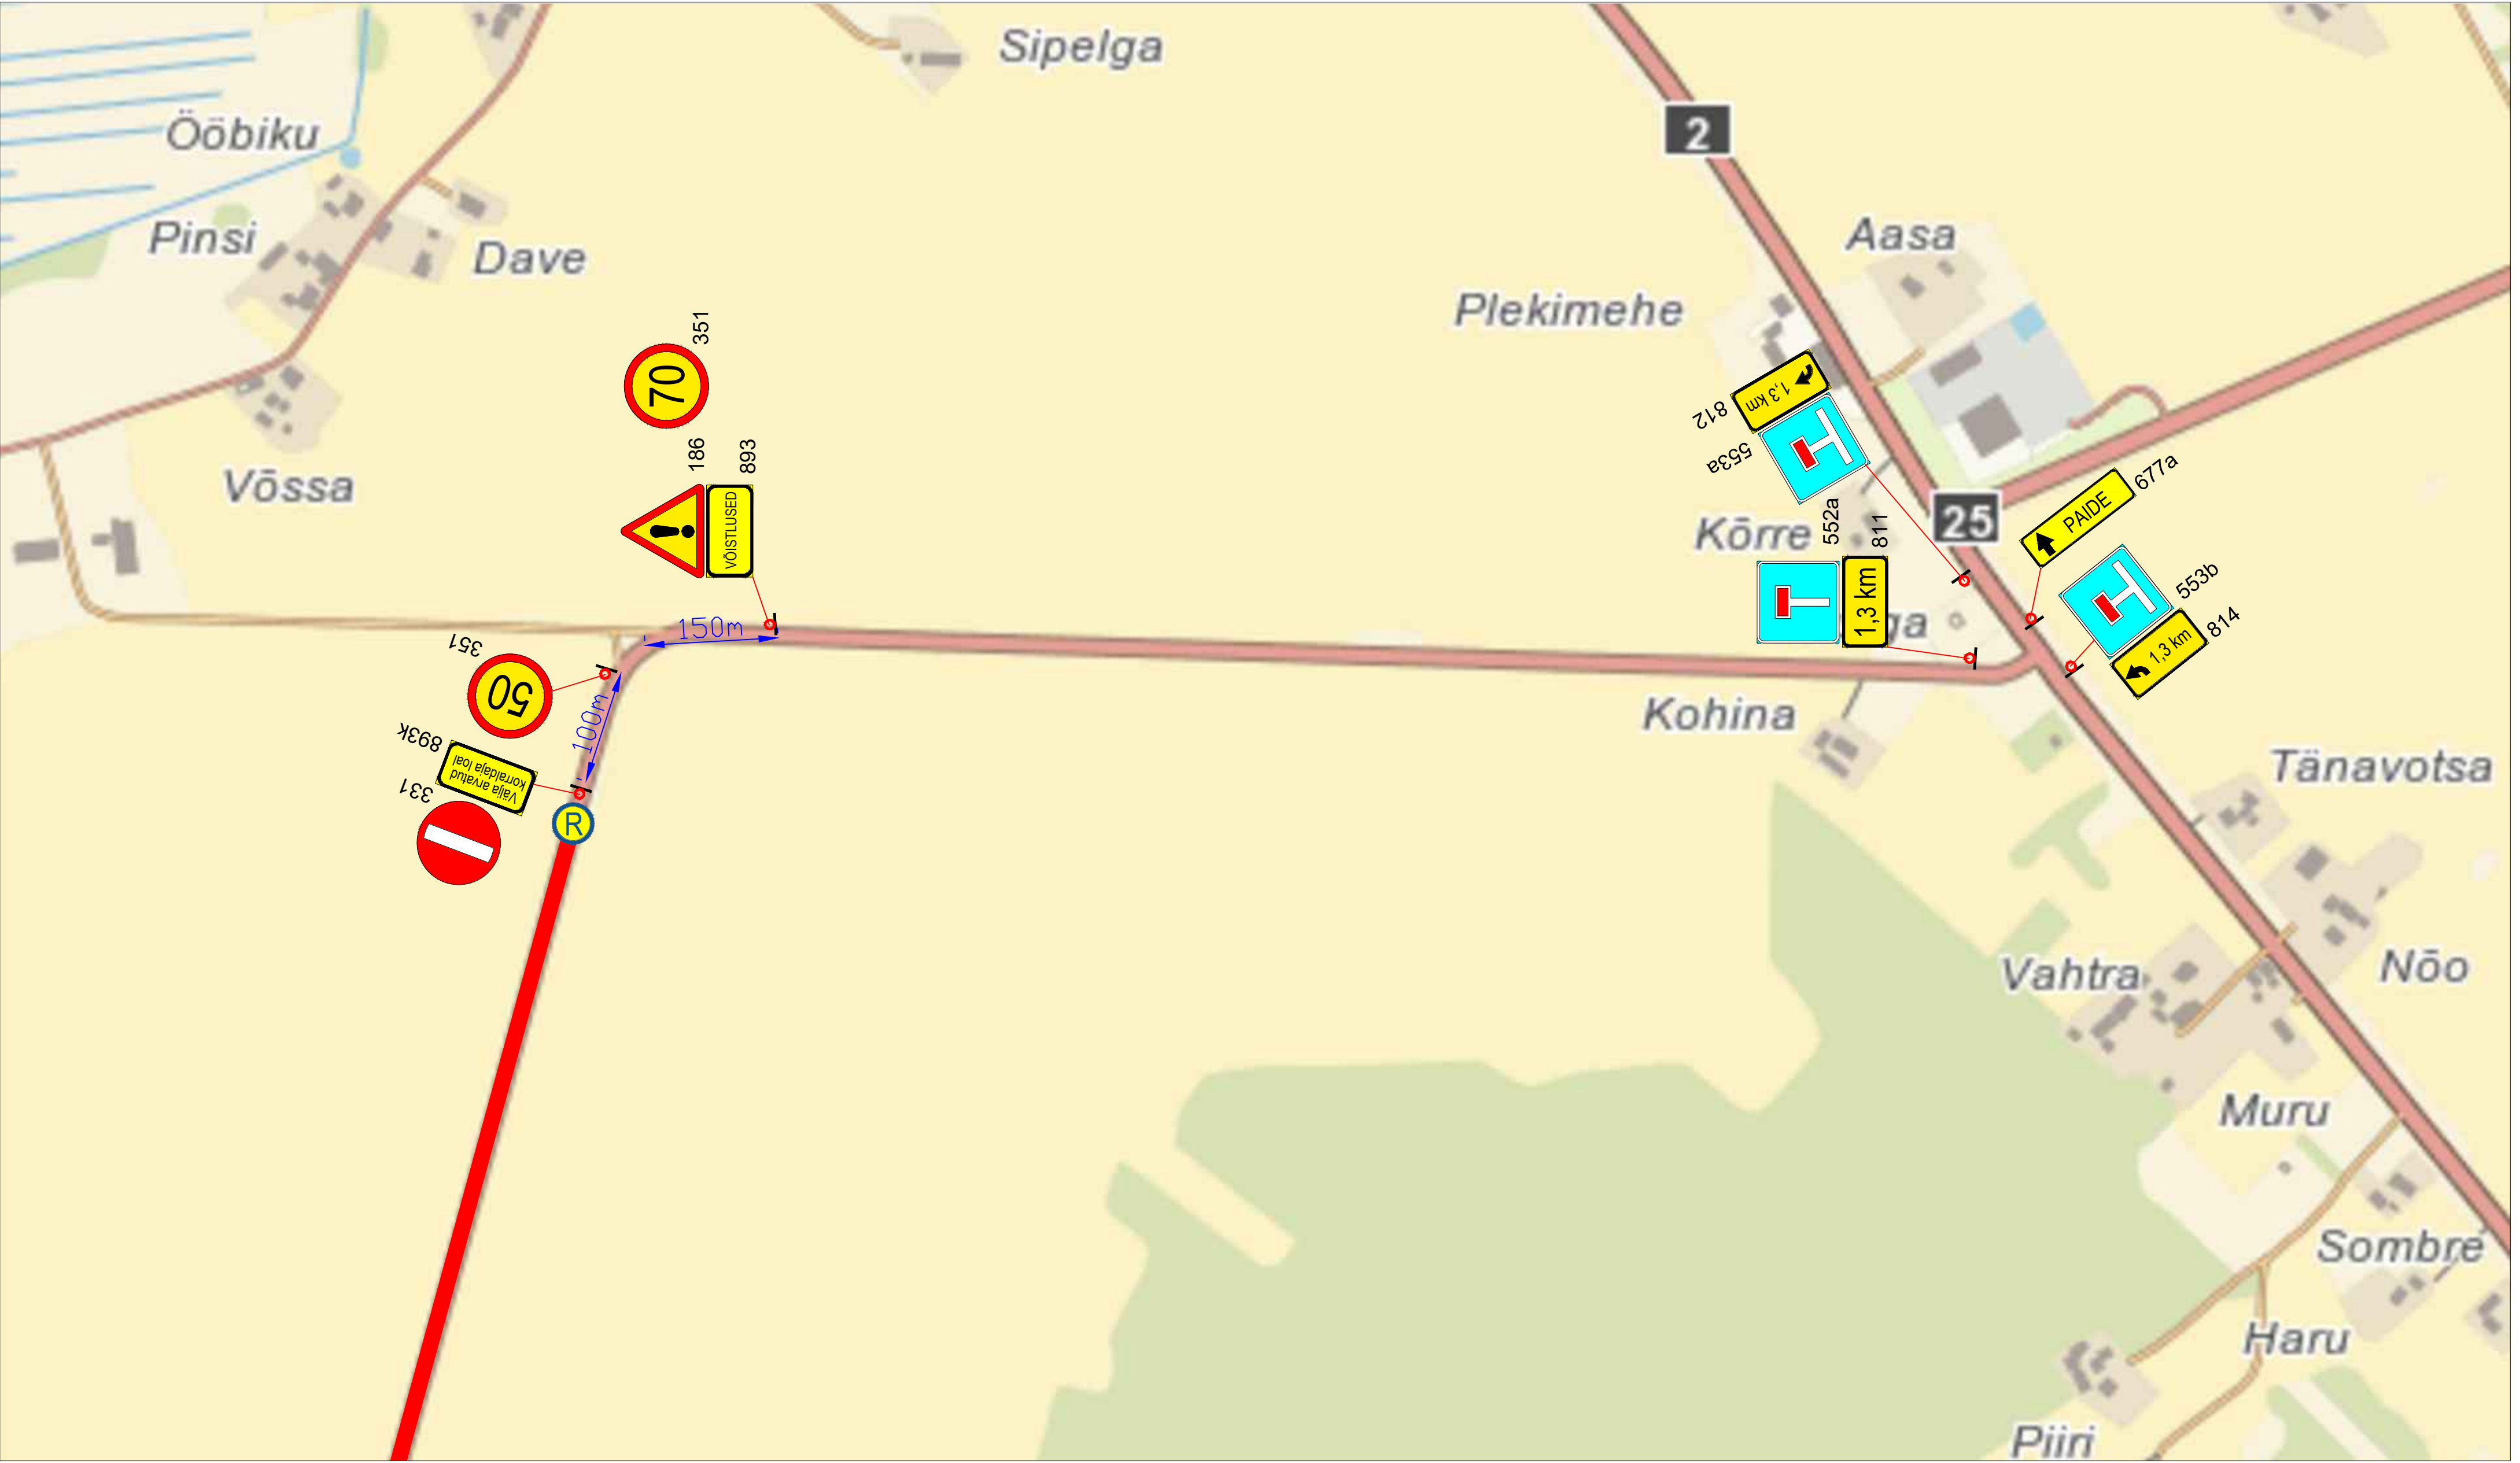

Märkused:

1. Muud olemasolevad liiklusemärgid, mis lähevad vastuollu antud ajutise ehitusajaga liikluskorraldusega, tuleb kinni katta.
2. Vajadusel korrigeerida liikluskorralduse tööetapil olukorra kohaseks.
3. Vajadusel lisada objektile täiendavaid liiklusemärgid.
4. Ajutised ehitusajaga liiklusemärgid tuleb paigaldada nii, et nad on liiklejale üheselt mõistetavad ja arusaadavad.
5. Tagada kogu ehitustööde vältel ajutiste liiklusemärgide püstitolek ja loetavus.
6. Joonist lugeda märgitud numbrite järgi.

LEPPEMÄRGID			 Tähe põik 8, Kambja vald, Tartu maakond Telefon: +372 5248 400 E-post: info@lounaliiklus.ee	Projekti nimetus:	Kuupäev 21.04.2025
 Võistluste	 Paigaldatav ajutine liiklusemärk	 Olemasolev liiklusemärk		Objekti asukoht: Paide	Töö nr: 108/25
			Koostas: Indrek Vähi	Joonis: Ajutine liikluskorralduskeem	Joonis nr : 1 - (2)
			Tellijä: MTÜ Triatloniakadeemia		Mõõtkava



Märkused:

1. Muud olemasolevad liiklusmärgid, mis lähevad vastuollu antud ajutise ehitusaegse liiklusskeemiga, tuleb kinni katta.
2. Vajadusel korrigeerida liiklusskeem tööetapil olukorra kohaseks.
3. Vajadusel lisada objektile täiendavaid liiklusmärke.
4. Ajutised ehitusaegsed liiklusmärgid tuleb paigaldada nii, et nad on liiklejale üheselt mõistetavad ja arusaadavad.
5. Tagada kogu ehitustööde vältel ajutiste liiklusmärkide püstiolek ja loetavus.
6. Joonist lugeda märgitud numbrite järgi.

LEPPEMÄRGID			<div><div>Tähe põik 8, Kambja vald, Tartu maakond Telefon: +372 5248 400 E-post: info@lounaliiklus.ee</div></div>	Projekti nimetus:	Kuupäev 21.04.2025
 Võistlustrass	 Paigaldatav ajutine liiklusmärk			Objekti asukoht: Tee nr 15175 Paide-Mündi-Mäeküla	Töö nr: 108/25
 Olemasolev liiklusmärk				Joonis: Ajutine liikluskorraldusskeem	Joonis nr : 2 - (2)
			Koostas: Indrek Vähi	Mõotkava	
			Tellija: MTÜ Triatlioniakadeemia		