


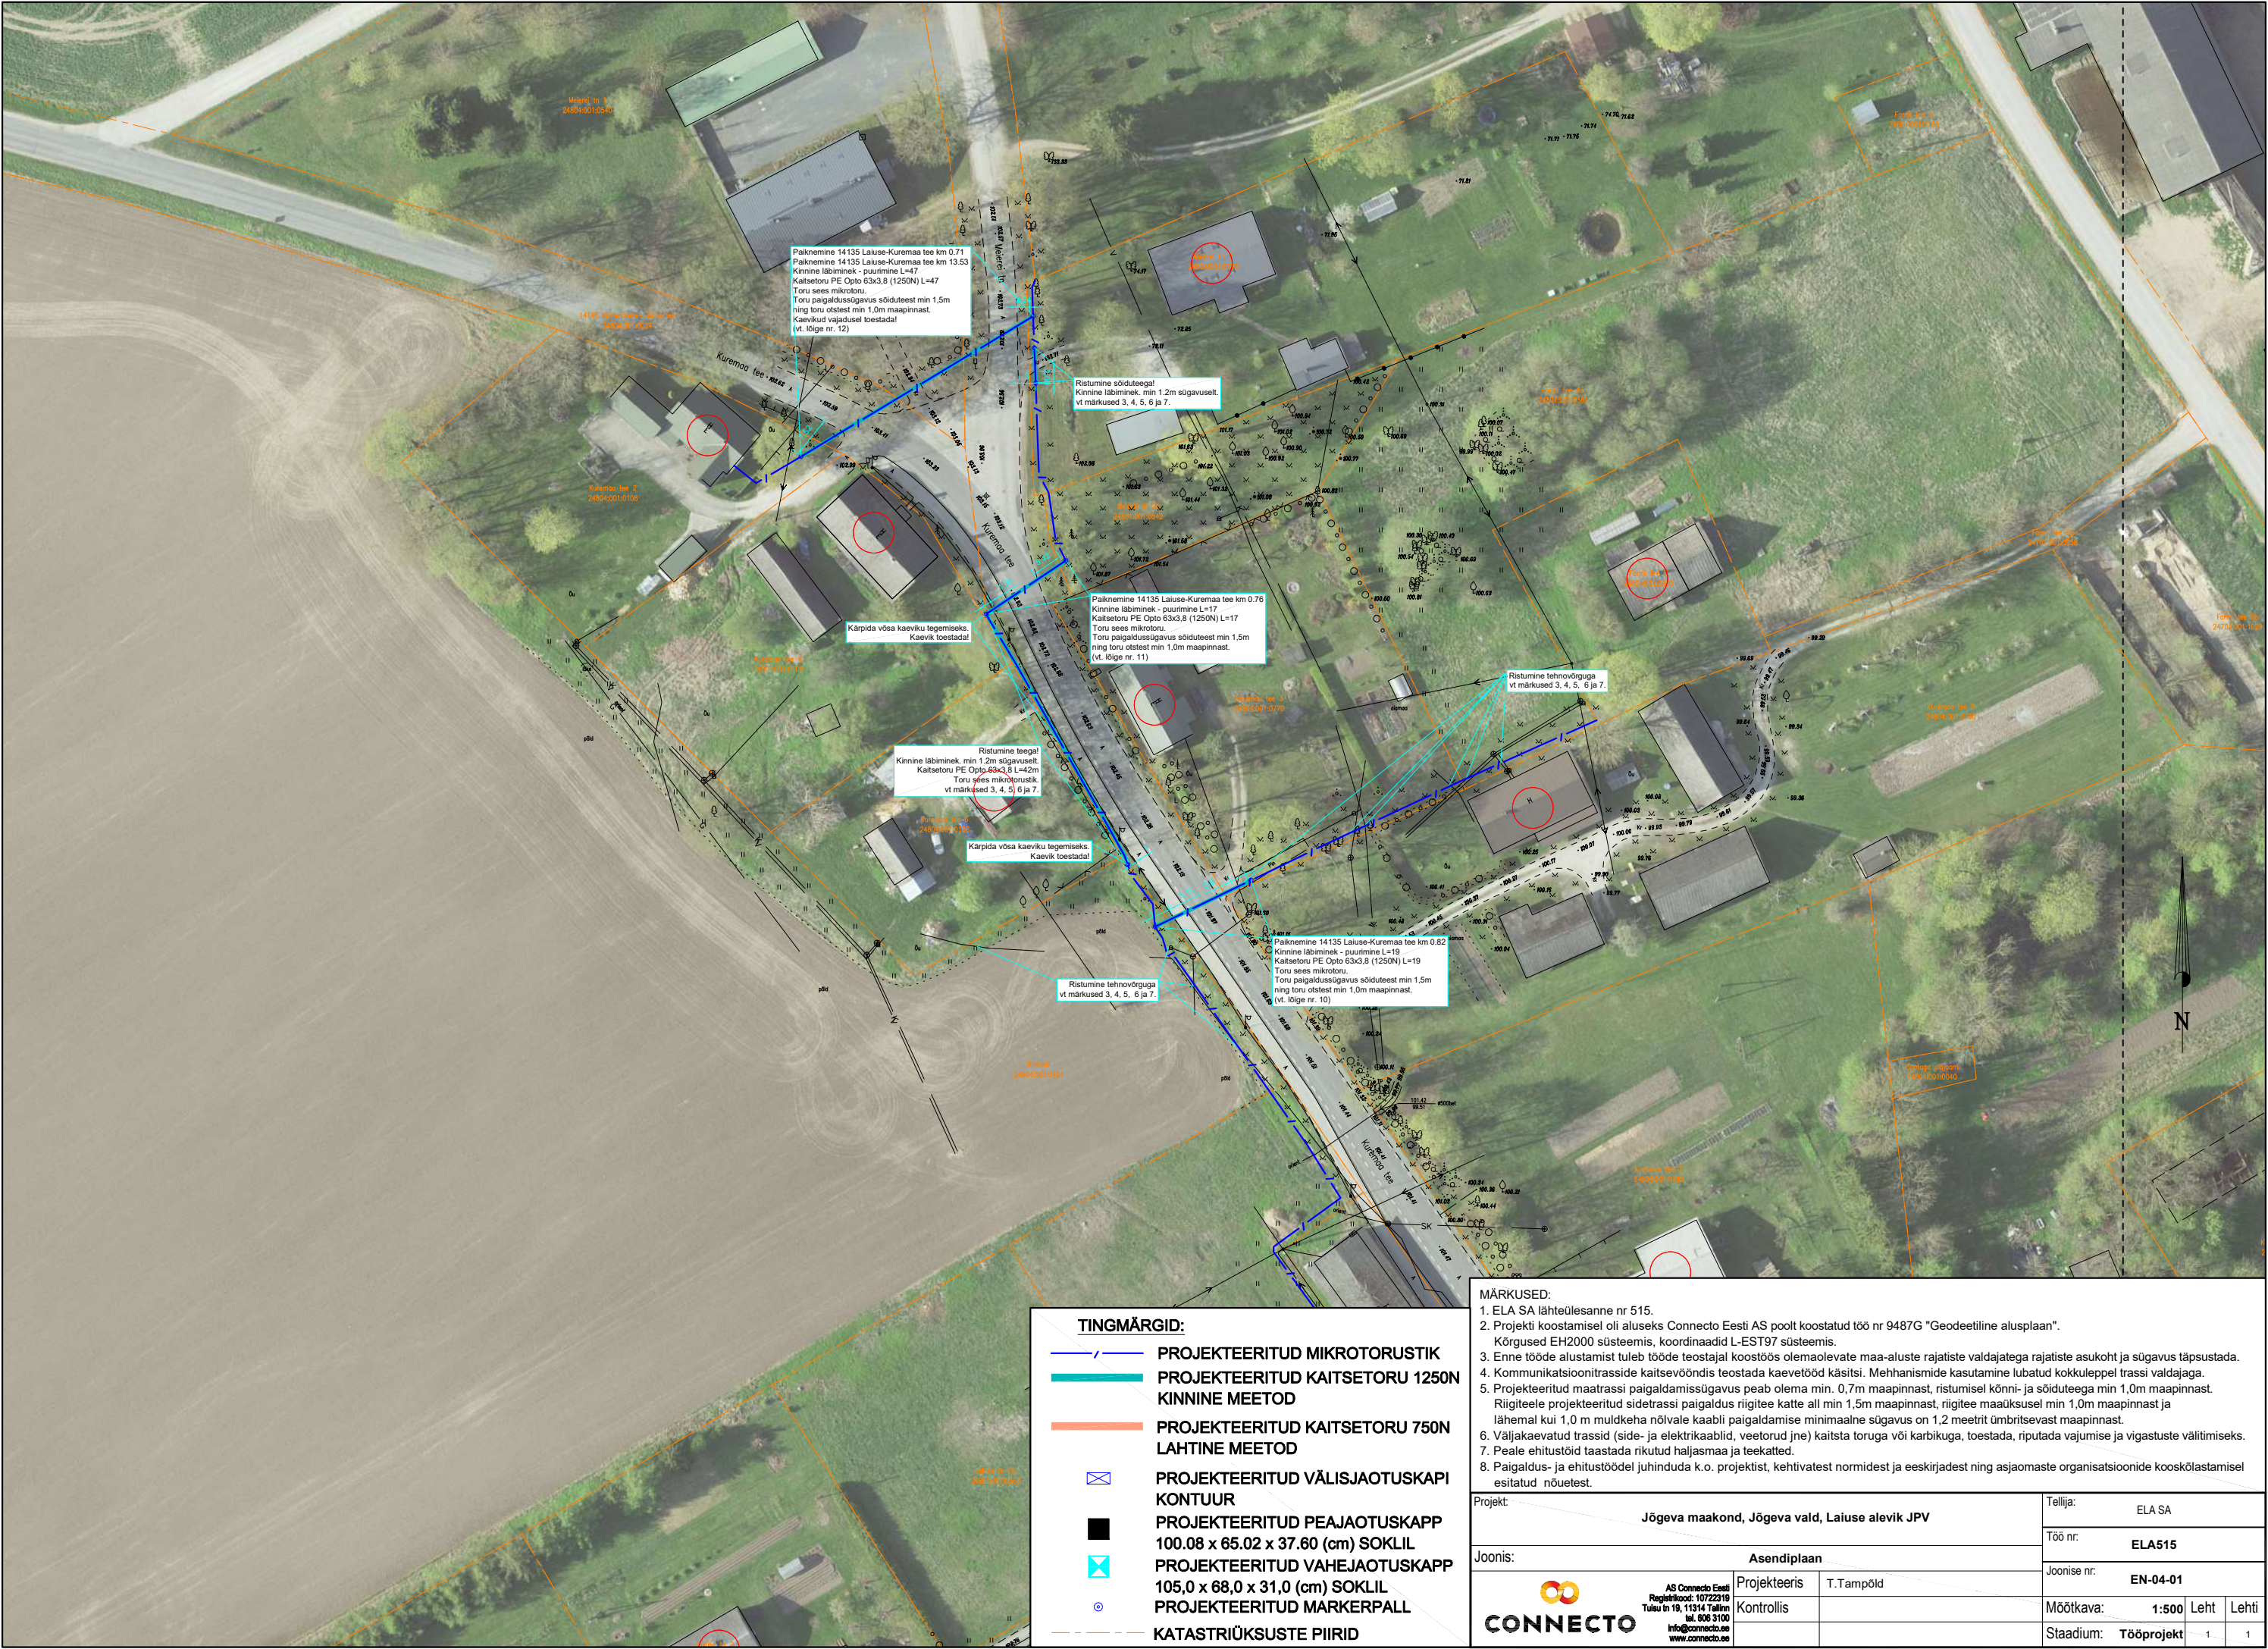

TINGMÄRGID:

-  **PROJEKTEERITUD MIKROTORUSTIK**
-  **PROJEKTEERITUD KAITSETORU 1250N KINNINE MEETOD**
-  **PROJEKTEERITUD KAITSETORU 750N LAHTINE MEETOD**
-  **PROJEKTEERITUD VÄLISJAOTUSKAPI KONTOUR**
-  **PROJEKTEERITUD PEAJAOTUSKAPP 100.08 x 65.02 x 37.60 (cm) SOKLIL**
-  **PROJEKTEERITUD VAHEJAOTUSKAPP 105,0 x 68,0 x 31,0 (cm) SOKLIL**
-  **PROJEKTEERITUD MARKERPALL**
-  **KATASTRÜKSUSTE PIIRID**

MÄRKUSED:	
1. ELA SA lähteülesanne nr 515.	
2. Projekti koostamisel oli aluseks Connecto Eesti AS poolt koostatud töö nr 9487G "Geodeetiline alusplaan".	
Kõrgused EH2000 süsteemis, koordinaadid L-EST97 süsteemis.	
3. Enne tööde alustamist tuleb tööde teostajal koostöös olemasolevate maa-aluste rajatiste valdajatega rajatiste asukoht ja sügavus täpsustada.	
4. Kommunikatsioonitrasside kaitsesööndis teostada kaevetööd käsitsi. Mehhanismide kasutamine lubatud kokkuleppeel trassi valdajaga.	
5. Projekteeritud maatrassi paigaldamissügavus peab olema min. 0,7m maapinnast, ristumisel kõnni- ja sõiduteega min 1,0m maapinnast. Riigiteele projekteeritud sidetrassi paigaldus riigitee katte all min 1,5m maapinnast, riigitee maaüksusel min 1,0m maapinnast ja lähemal kui 1,0 m muldkeha nõlvale kaabli paigaldamise minimaalne sügavus on 1,2 meetrit ümbritsevast maapinnast.	
6. Väljakaevatud trassid (side- ja elektrikaablid, veetorud jne) kaitsta toruga või karbikuga, toetada, riputada vajumise ja vigastuste vältimiseks.	
7. Peale ehitustööd taastada rikutud haljasmaa ja teekatted.	
8. Paigaldus- ja ehitustöödel juhendada k.o. projektist, kehtivatest normidest ja eeskirjadest ning asjaomaste organisatsioonide kooskõlastamisel esitatud nõuetest.	
Projekt:	Jõgeva maakond, Jõgeva vald, Laiuse alevik JPV
Tellij:	ELA SA
Töö nr:	ELA515
Joonis:	Asendiplaan
Joonise nr:	EN-04-01
Projektis:	T.Tampõld
Kontrollis:	
Mõõtka:	1:500 Leht Lehti
Stadium:	Tööprojekt 1 1