



 

TINGMÄRGID									
	Projekteeritud tee servajoon		Projekteeritud sõidutee äärekivi h=2cm		Projekteeritud sõidutee a/b katend 1		Projekteeritud sõidutee kruusast katend		Projekteeritud sõidutee kruusast teepeenar
	Projekteeritud tee telg		Projekteeritud sõidutee äärekivi h=0cm		Projekteeritud sõidutee a/b katend 2		Projekteeritud JJT a/b katend		Projekteeritud tugevatud murukate (killustiku ja kasvumulla segu)
	Katastriüksuse piir		Projekteeritud kõnnitee äärekivi h=0cm		Projekteeritud sõidutee 2x pindamisega katend		Projekteeritud tugevdatud JJT a/b katend		Projekteeritud haljasalade murukate
	Projekteeritud sõidutee äärekivi h=8cm		Projekteeritud sõidutee a/b ülekate		Projekteeritud sõidutee tõstetud ristmik/künnis		Projekteeritud betoonkivisillutis katend		Projekteeritud bussipeatuse teekattemärgistus
									Riigitee kaitsevöönd
									Raudtee kaitsevöönd
									Naaberprojekt

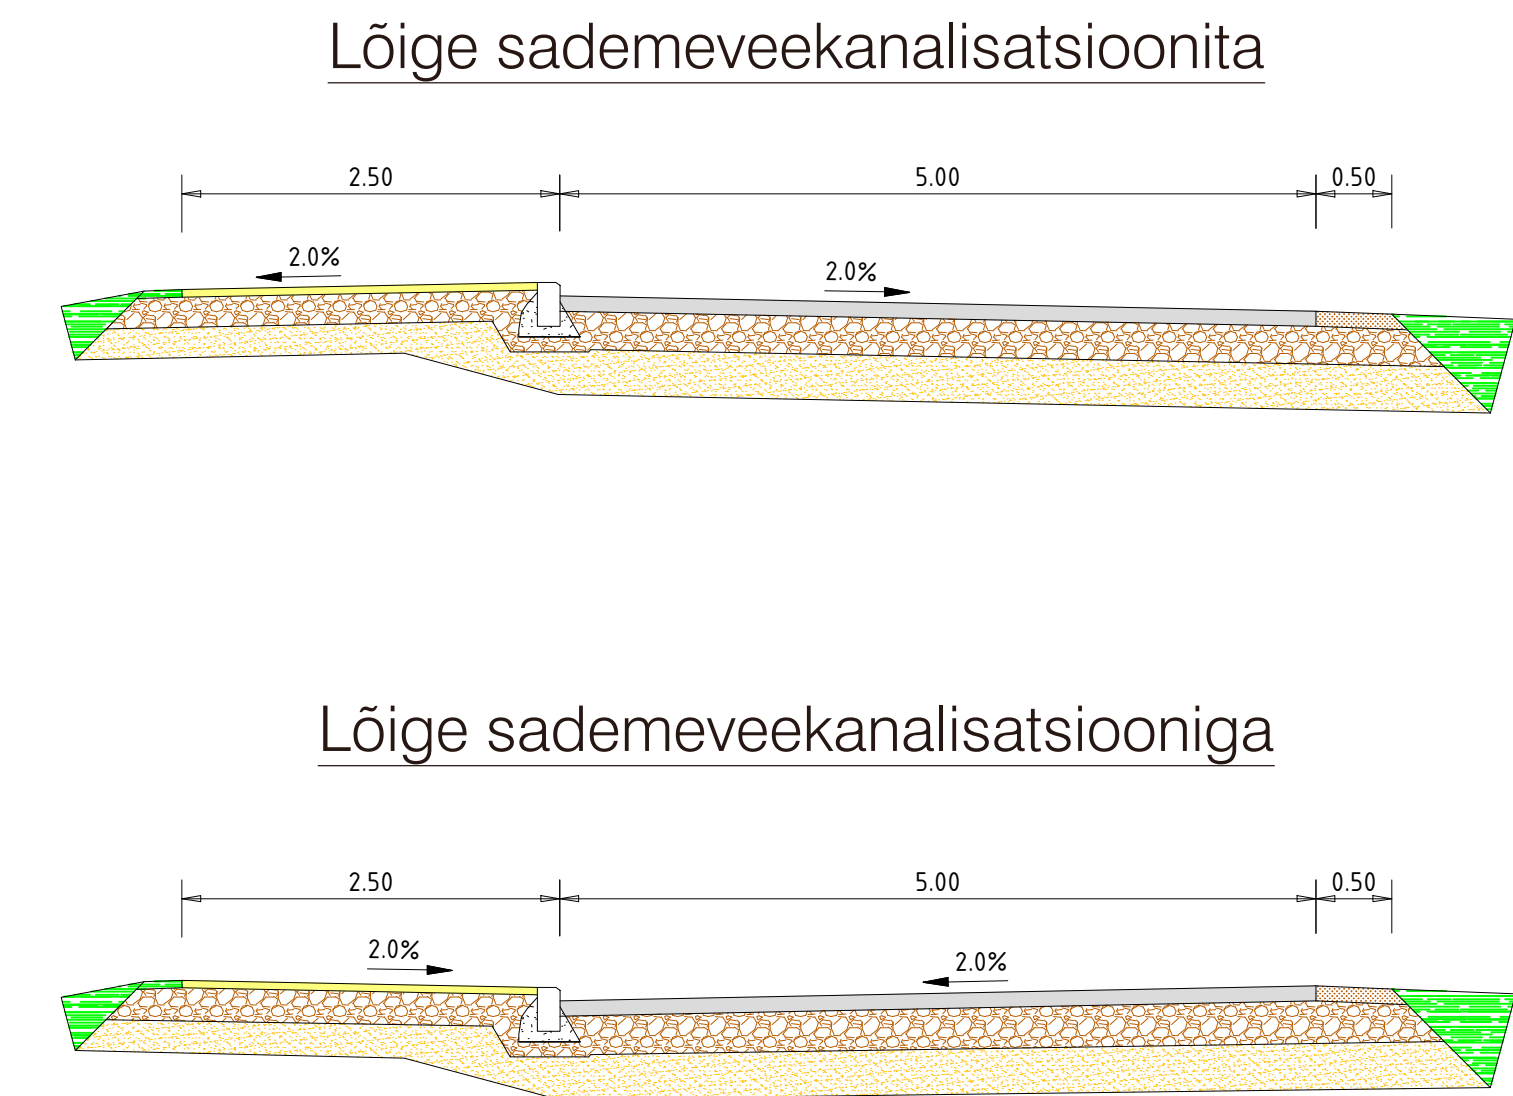

BIMAP OÜ
reg nr 16350682
Pärnu mnt 103
tel +372 5661 5819

Joonise nimetus: Peningi - Raasiku JJT eskiis Meierei tänav			
Projekteerija:	O.Krusell	Koostatud:	10.04.2024
Mõõtkava:	1:500		