


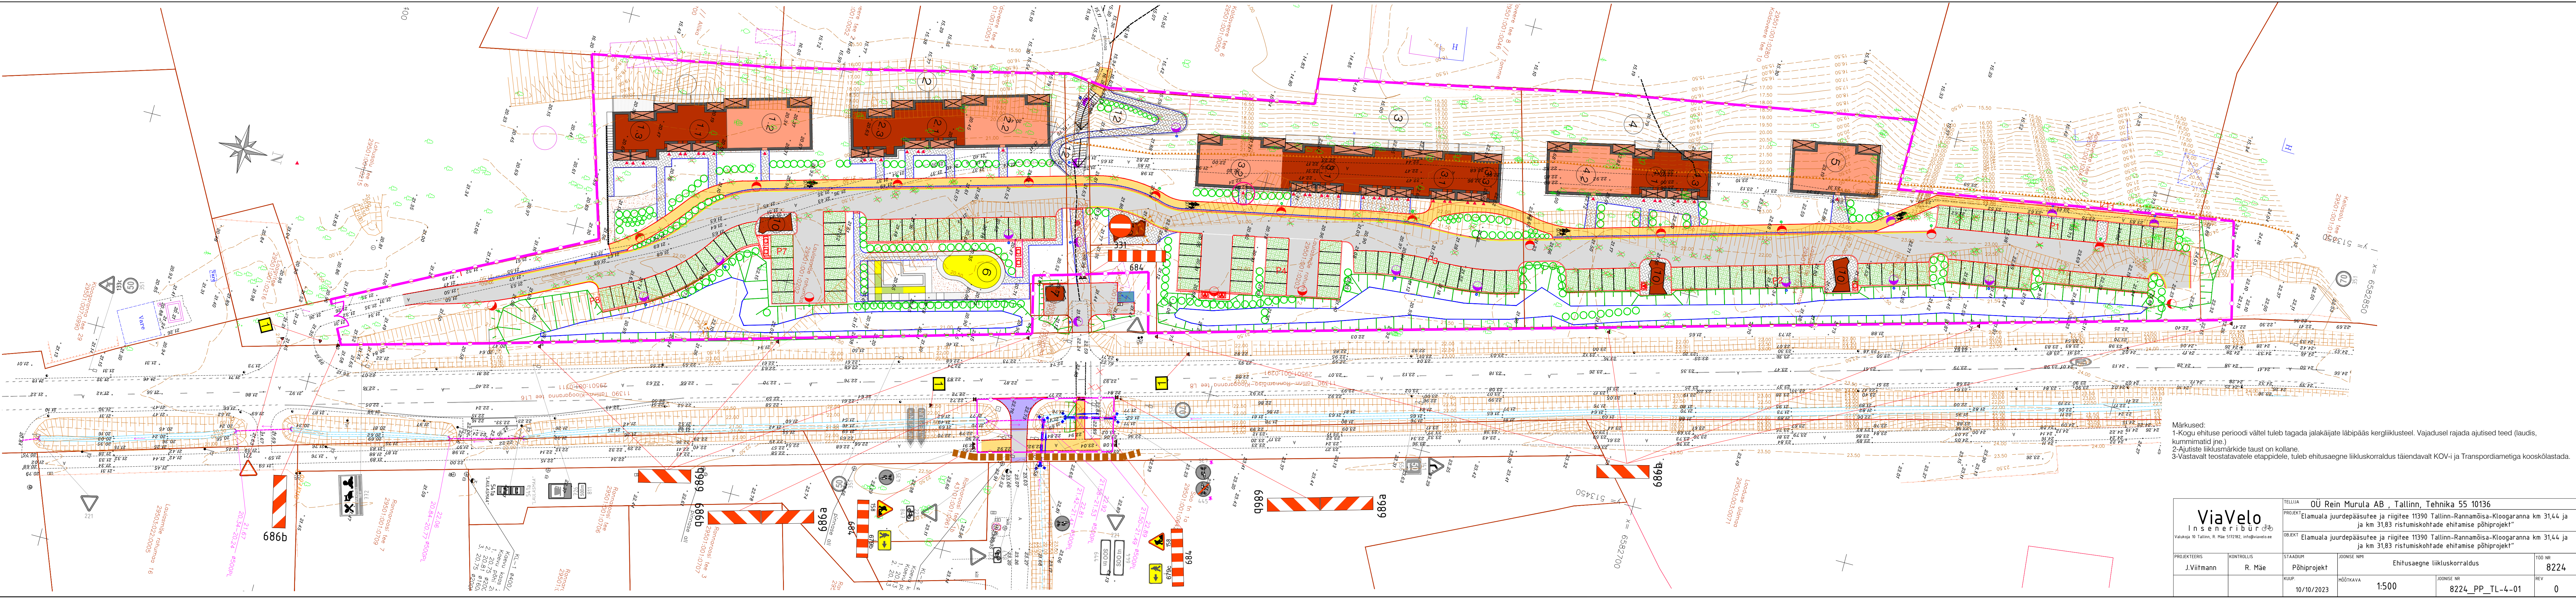

Märkused:
1-Kogu ehituse perioodi vältel tuleb tagada jalakäijate läbipääs kergliiklustele. Vajadusel rajada ajutised teed (laudis, kumminatid jne).
2-Ajutiste liiklusmärkide taust on kollane.
3-Vastavalt teostatavatele etappidele, tuleb ehitusaege liikluskorraldus täiendavalt KOV-i ja Transpordiametiga kooskõlastada.

ViaVelo Inseneribüro Valukoja 10 Tallinn, R. Mäe 5172982, info@via-velo.ee		TELLIJAÕÜ Rein Murula AB , Tallinn, Tehnika 55 10136									
		PROJEKTElamuala juurdepääsufee ja riigitee 11390 Tallinn-Rannamõisa-Kloogaranna km 31,44 ja ja km 31,83 ristumiskohtade ehitamise põhiprojekt									
		OBJEKTElamuala juurdepääsufee ja riigitee 11390 Tallinn-Rannamõisa-Kloogaranna km 31,44 ja ja km 31,83 ristumiskohtade ehitamise põhiprojekt									
PROJEKTEERIS		KONTROLLIS		STAADIUM		JÕONISE NIM		Ehitusaeagne liikluskorraldus		TÖÖ NR	
J.Viitmann		R. Mäe		Põhiprojekt						8224	
				KUUP.		MÕÕTKAVA		JÕONISE NR		REV	
				10/10/2023		1:500		8224_PP_TL-4-01		0	