




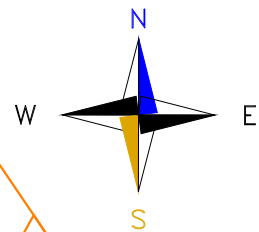

Projekteeritud 0,4 kV kaabliitrass
kaitsetorus


Projekteeritud liitumiskilp

Katastriüksuse piir

Projekteeritud maanduskontuur

Paigaldus kinnisel meetodil

Puurimiskaevik

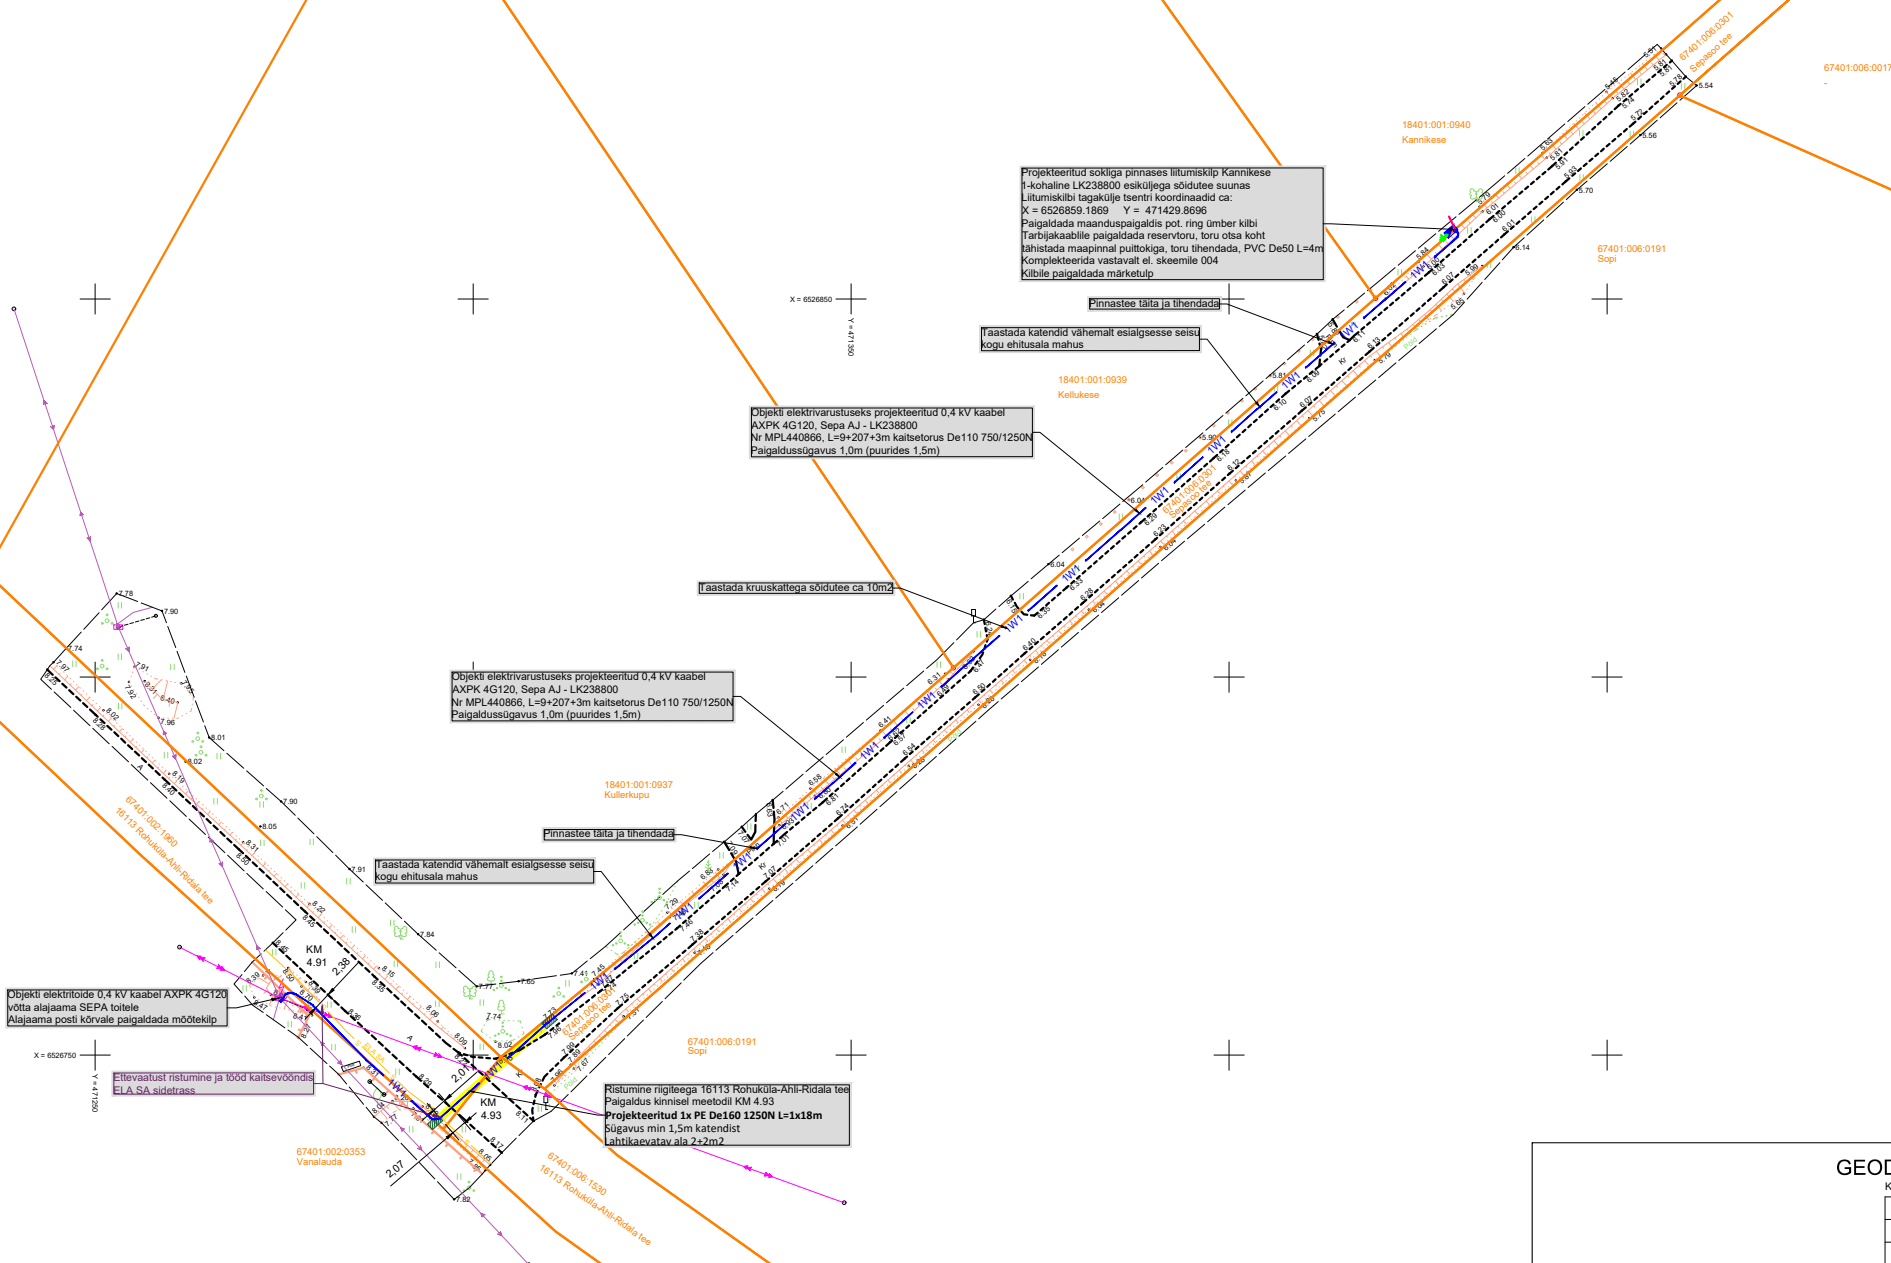

JRK NR	ASUTUS	NUMBER	KUUPÄEV
1.	EESTI LAIRIBA ARENDUSE SA	Puudub	18.11.2025
2.	IMATRA ELEKTER AS	34091	14.11.2025

Märkused:
Koordinaadid L-EST97 süsteemis, kõrgused EH2000 süsteemis
Katastrirüksuste piirid: väljavõte Maa- ja Ruumiametist 18.11.2025. Kihil "PIIR" esitatud piirjoonte asukohad on informatiivsed

TOO NR	14316G	OBJEKT	Kannikese maakoduse elektriliitumine
TOO KOOD	JT3246	ADDRESS	Lääne maakond Haapsalu linn Sepaküla
KOOSTAS	K. Kuurberg	FAIL	14316G geoval
KONTROLLIS	M. Sepp	MÕOTAVAKA	LEHT
MOODISTAMISE	17.11.25	1:500	1/1
			JONNIS
			Geodeetiline aluspiaan



Kiriannurk
 TEL:0303887 EE00003160 EEP004044
 eel@kiriannurk.ee, riigikod 12592563
 Lõss 33 Põhimaantee 10.ajavee 48104



1. Projekt on teostatud digitaliseeritud alusplaanile vastavalt Imatra Elekter AS poolt väljastatud projekteerimisülesandele nr **LT-33779L**.
2. Kaablite ja elektriseadmete paigaldamisel järgida kehtivates normdokumentides sätestatud ja valmistajatehase nõudeid.
3. Normdokumentide nimekirja vt. seletuskirjast.
4. Enne ehitustööde algust tuleb projekteeritud kaabliitrassi asukoht looduses maha märkida.
5. Maakaabel paigaldada minimaalselt 1,0m sügavusele, ristumisel maanteega sügavus 1,5m.
6. Ristumised teiste kommunikatsioonidega vt. seletuskirjast. Ristumisel muu tehnovõrguga kutsuda kohale tehnovõrkude esindajad.
7. Kõik trassid on kooskõlastatud maamanageriga ning teiste kommunikatsioonide valdajatega.

Kannikese kinnistu elektriliitumine, Sepaküla, Haapsalu linn, Lääne maakond (JT3246)

Elektrilevi OÜ



E-post estonia@leonhard-weiss.com
Telefon +372 601 2285
Registrikood 12083348

Üldasendiplaan

Projekteeris	Ivo Rehula
--------------	------------

Projekteers	IVO Kollula
Kontrollis	A Erik

Kontrollis	A.ETIK

001

Mõõtkava	M 1:100
----------	---------

Moolkava	M 1.100

Keel	Lecht	Lecht

EST	1	
-----	---	--