


PLANEERINGUALA ANDMED				
Katastriüksuse nimetus	Katastritunnus	Huvitatud isik	Allkiri	Kuupäev
Tiigi	27003:001:0568	OÜ Stacey		

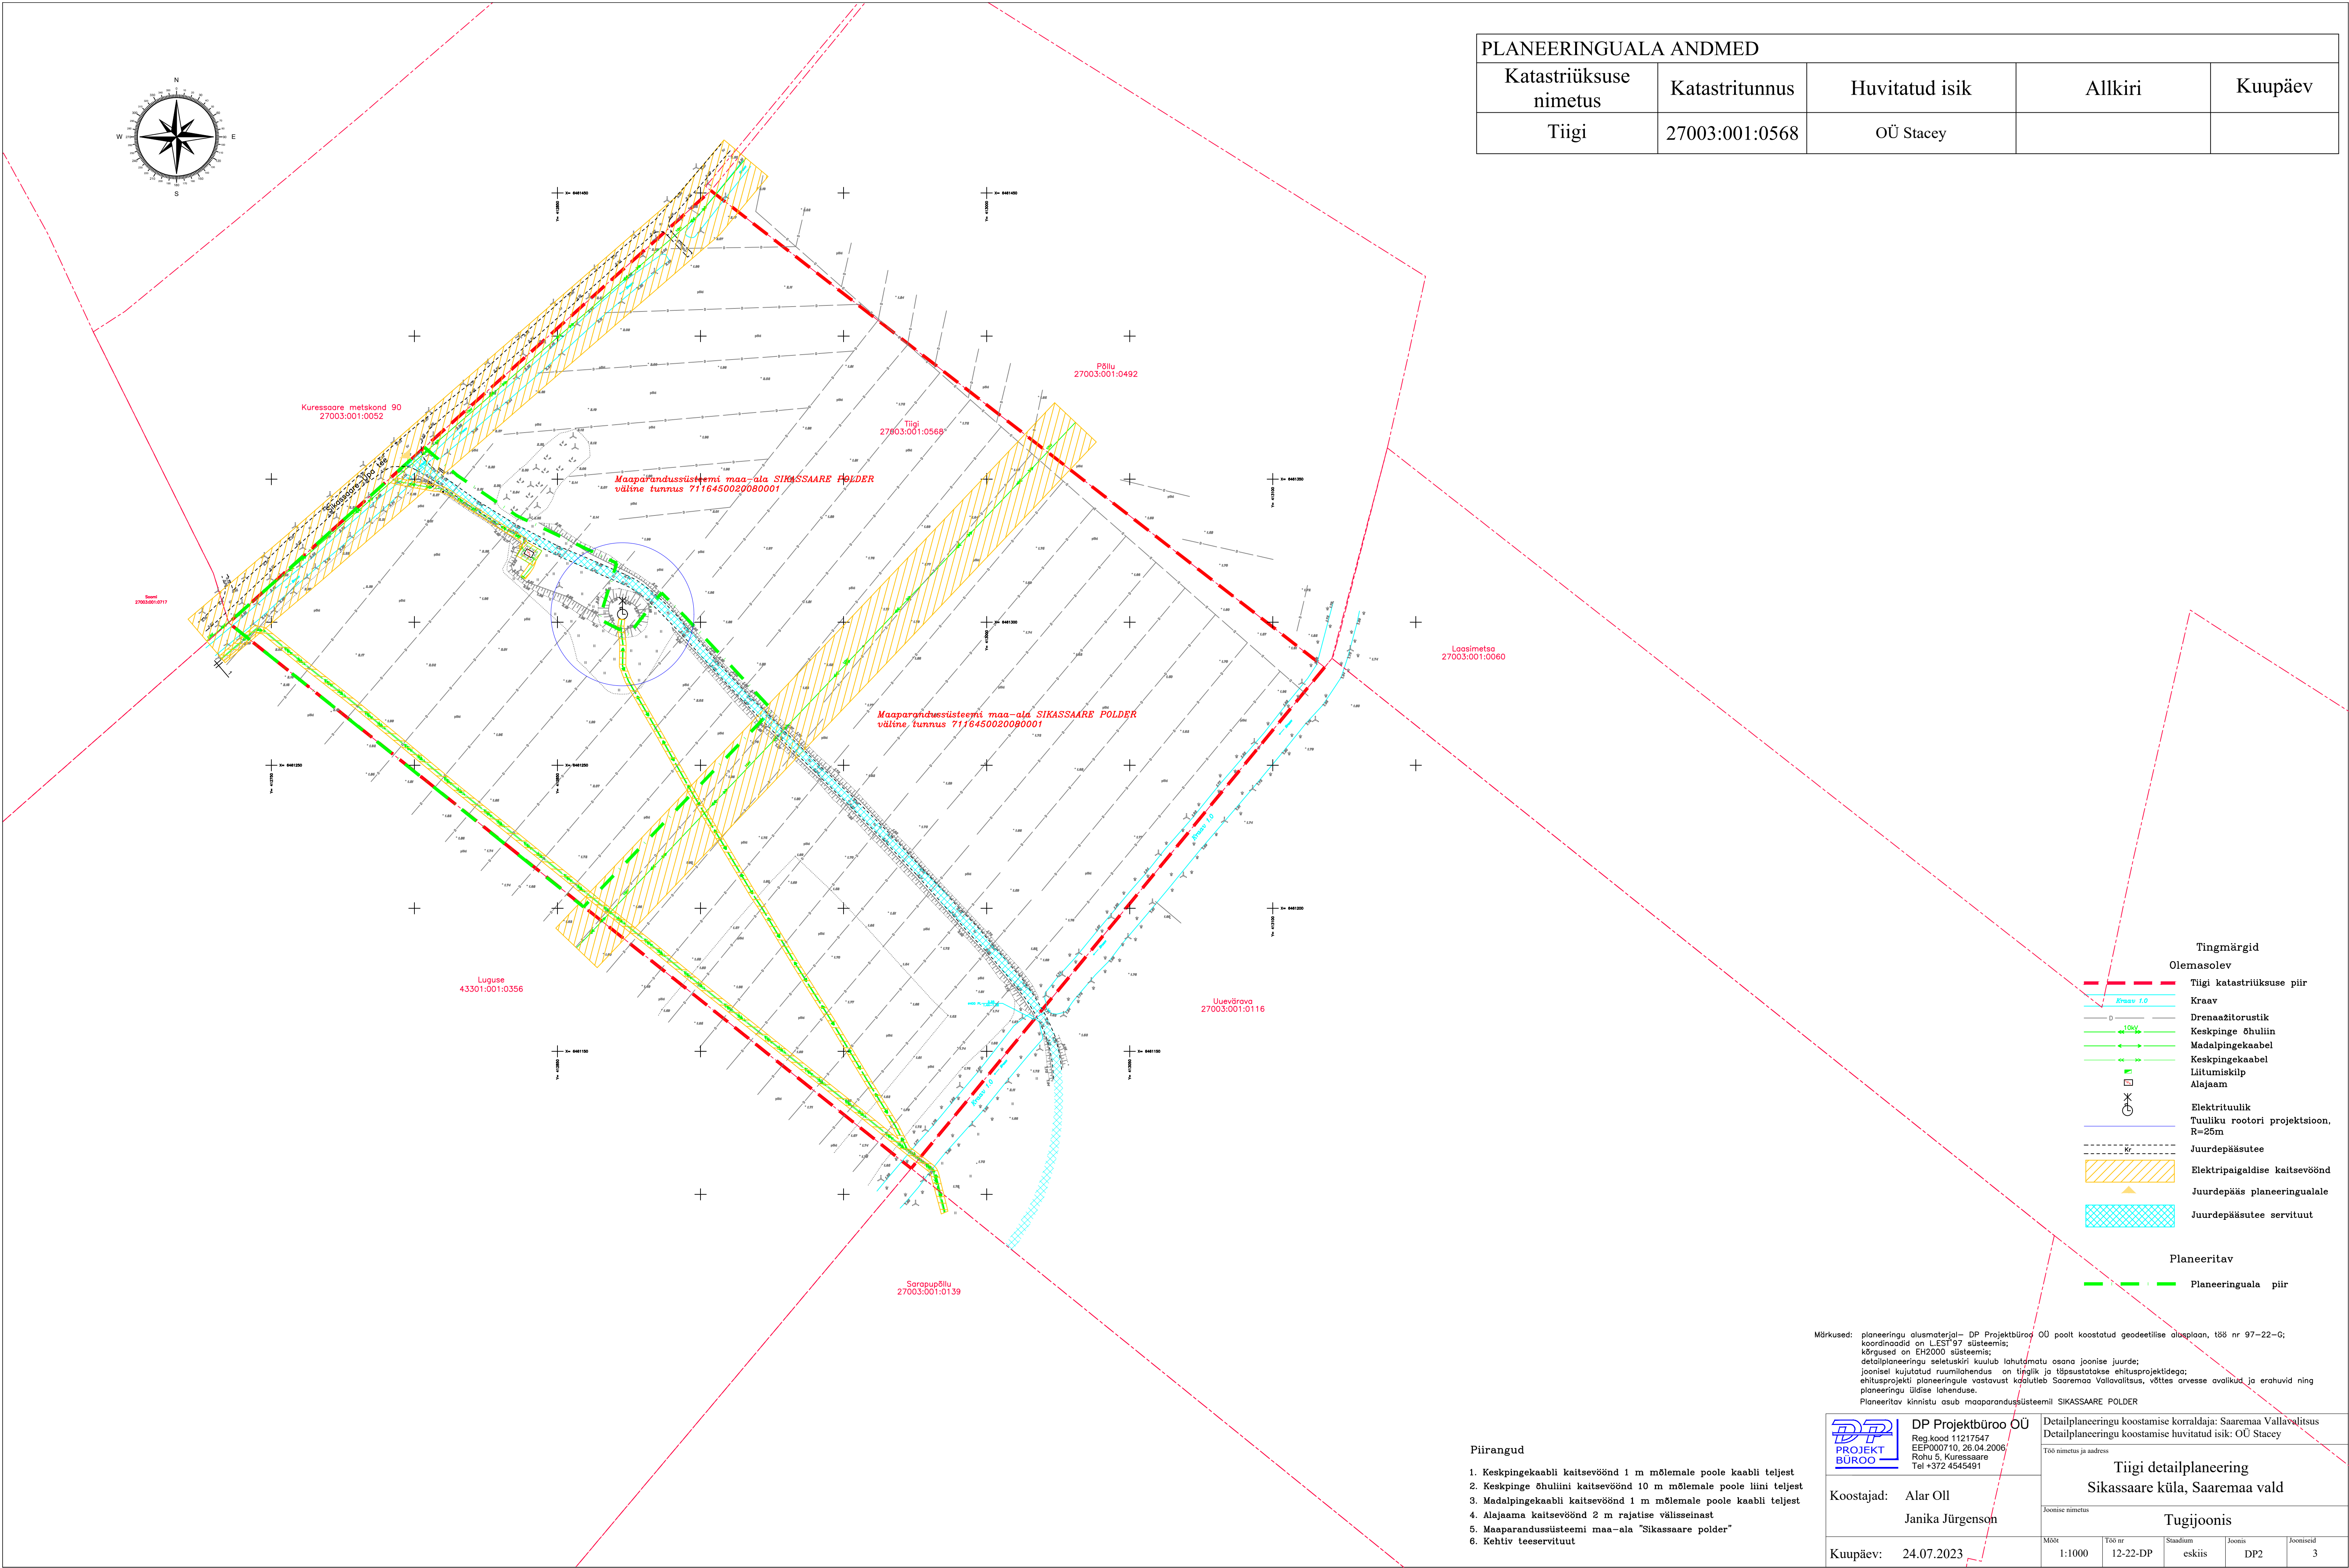

Tingmärgid

Olemasolev

Tiigi katastriüksuse piir

Kraav

Drenaažitorustik

Keskpinge õhuliin

Madalpingekaabel

Keskpingekaabel

Liitumiskilp

Alajaam

Elektrituulik

Tuuliku rootori projektsioon, R=25m

Juurdepääsutee

Elektripaigaldise kaitsevöönd


Juurdepääs planeeringualale

Juurdepääsutee servituut

Planeeritav

Planeeringuala piir

Märkused: planeeringu alusmaterjal – DP Projektbüroo OÜ poolt koostatud geodeetilise alasploani, t86 nr 97–22–G; koordinaadid on LEST’97 süsteemis; kõrgused on EH2000 süsteemis; detailplaneeringu seletuskiri kuulub lahutamatu osana joonise juurde; joonisel kujutatud ruumilahendus on tinglik ja täpsustatakse ehitusprojektidega; ehitusprojekti planeeringule vastavust kätkeb Saaremaa Vallavalitsus, võttes arvesse avalikud ja erahuvid ning planeeringu üldise lahenduse. Planeeritav kinnitatu asub maaparandussüsteemil SIKASSAARE POLDER

	DP Projektbüro OÜ		Detailplaneeringu koostamise korraldaja: Saaremaa Vallavalitsus			
	Reg.kood 11217547 EEP000710, 26.04.2006 Rohu 5, Kuressaare Tel +372 4545491		Detailplaneeringu koostamise huvitatud isik: OÜ Stacey			
	Koostajad: Alar Oll		Tiigi detailplaneering			
	Janika Jürgenson		Sikassaare küla, Saaremaa vald			
			Joonise nimetus			
		Tugijoonis				
Kuupäev:	24.07.2023	Mööd	Töö nr	Stadium	Joonis	Jooniseid
		1:1000	12-22-DP	eskiis	DP2	3

- Piirangud
- Keskpingekaabli kaitsevöönd 1 m mõlemale poole kaabli teljest
  - Keskpinge õhuliini kaitsevöönd 10 m mõlemale poole liini teljest
  - Madalpingekaabli kaitsevöönd 1 m mõlemale poole kaabli teljest
  - Alajaama kaitsevöönd 2 m rajatise välisseinast
  - Maaparandussüsteemi maa-ala "Sikassaare polder"
  - Kehtiv teeservituut