
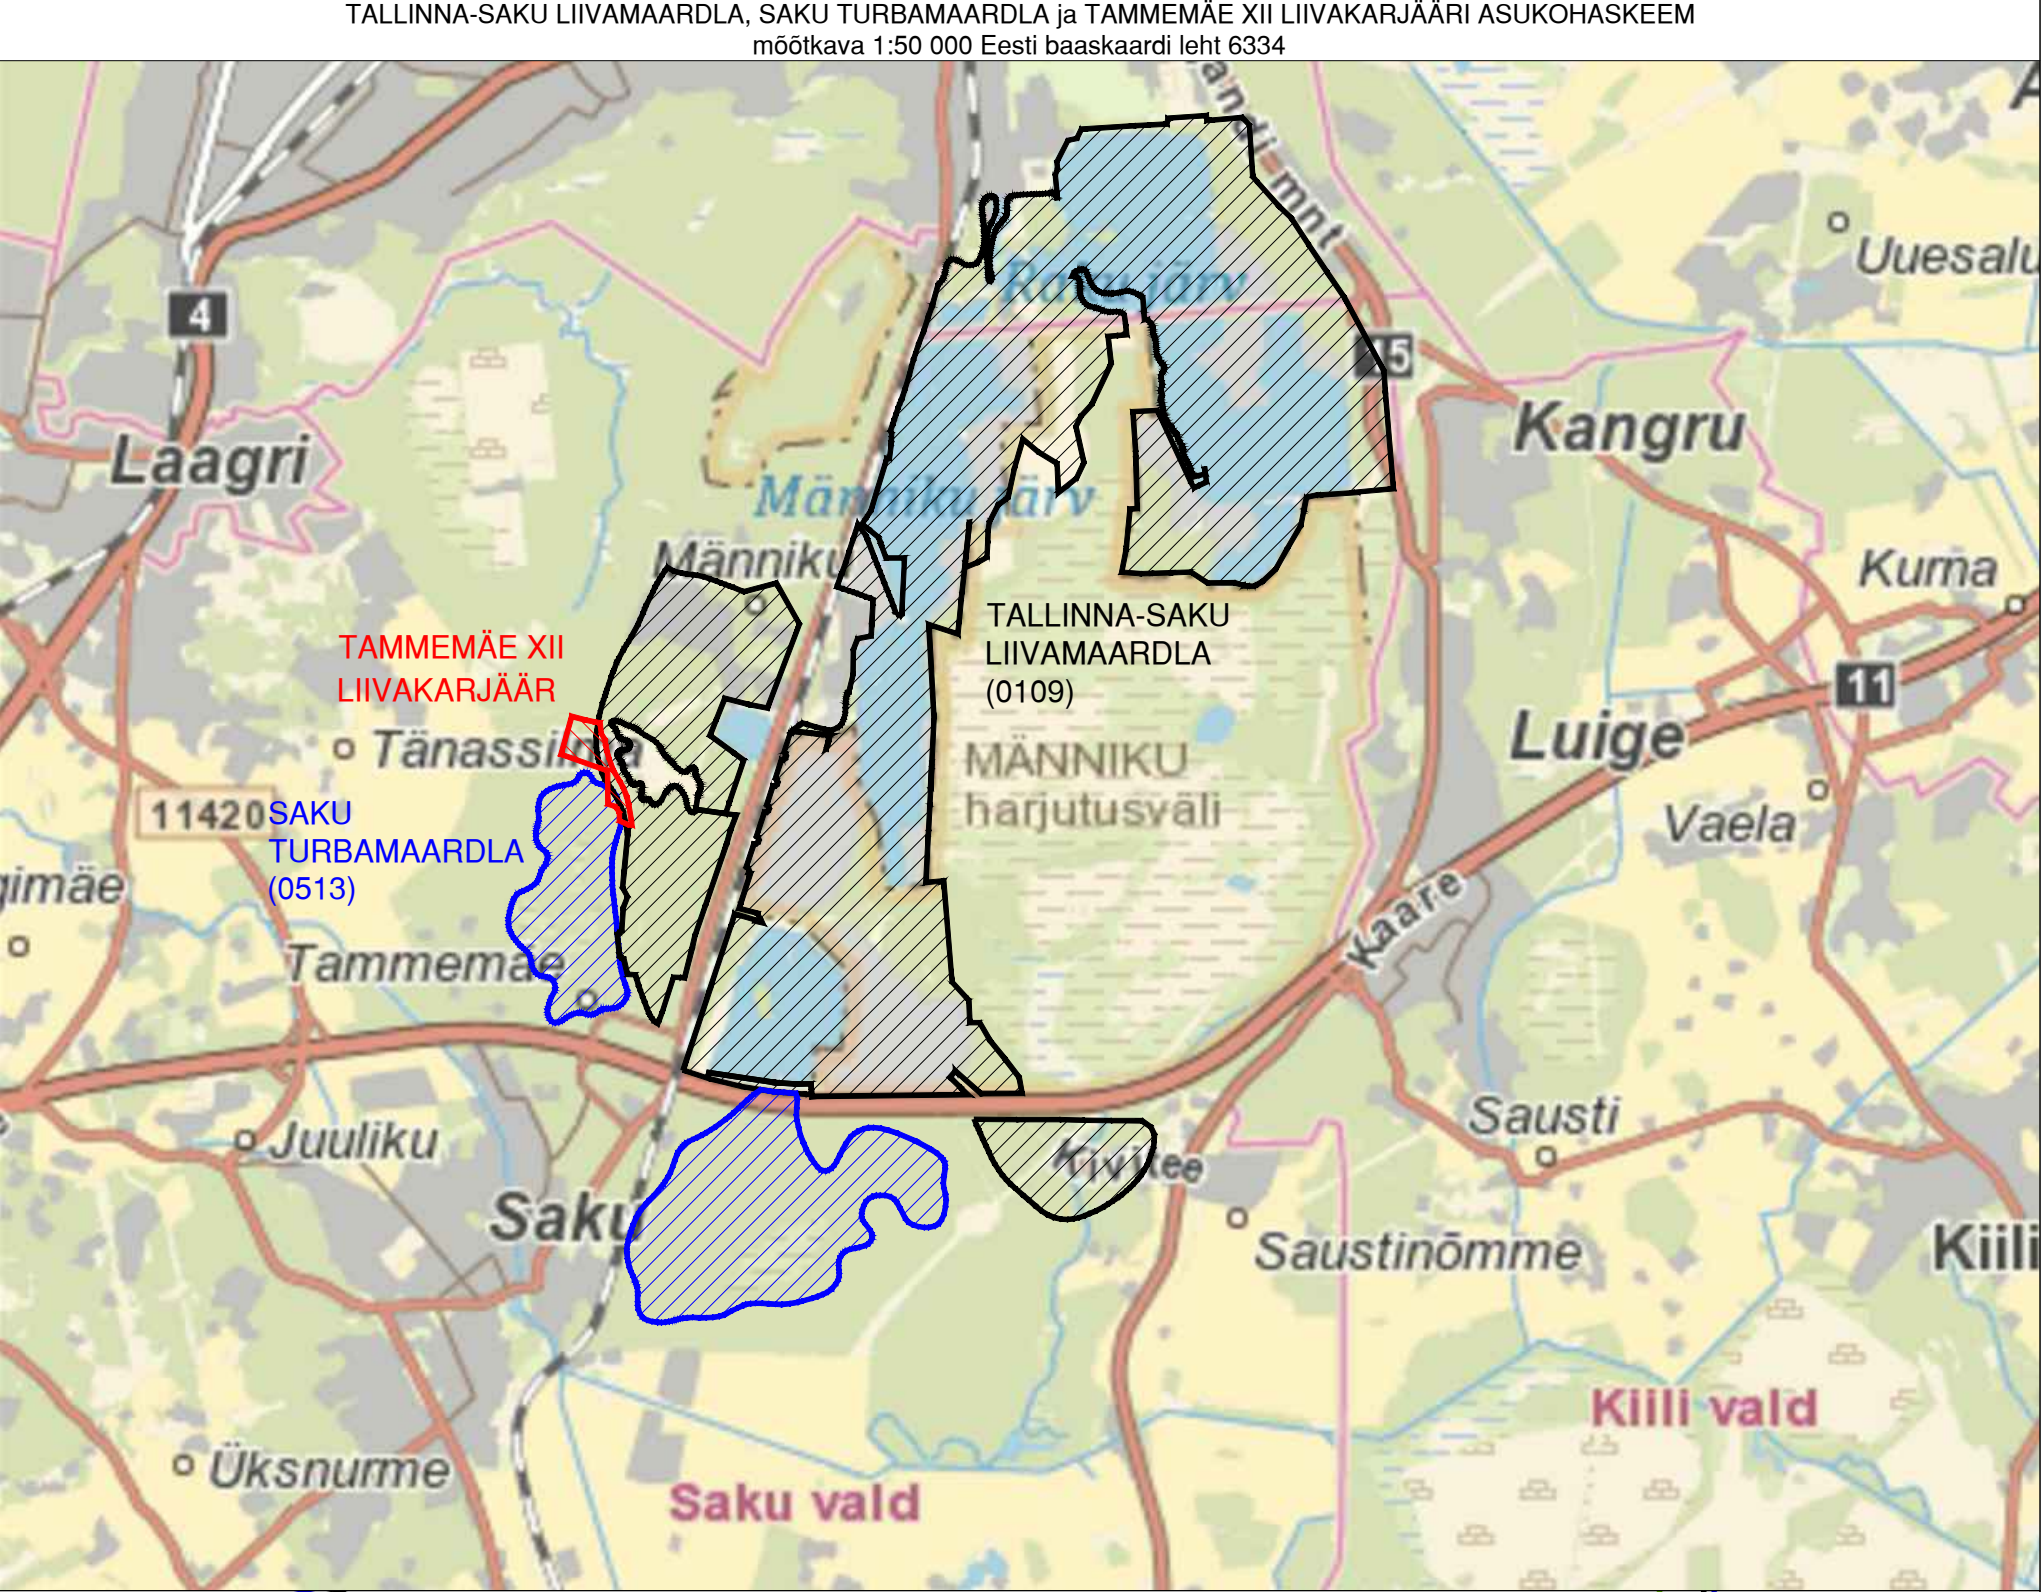


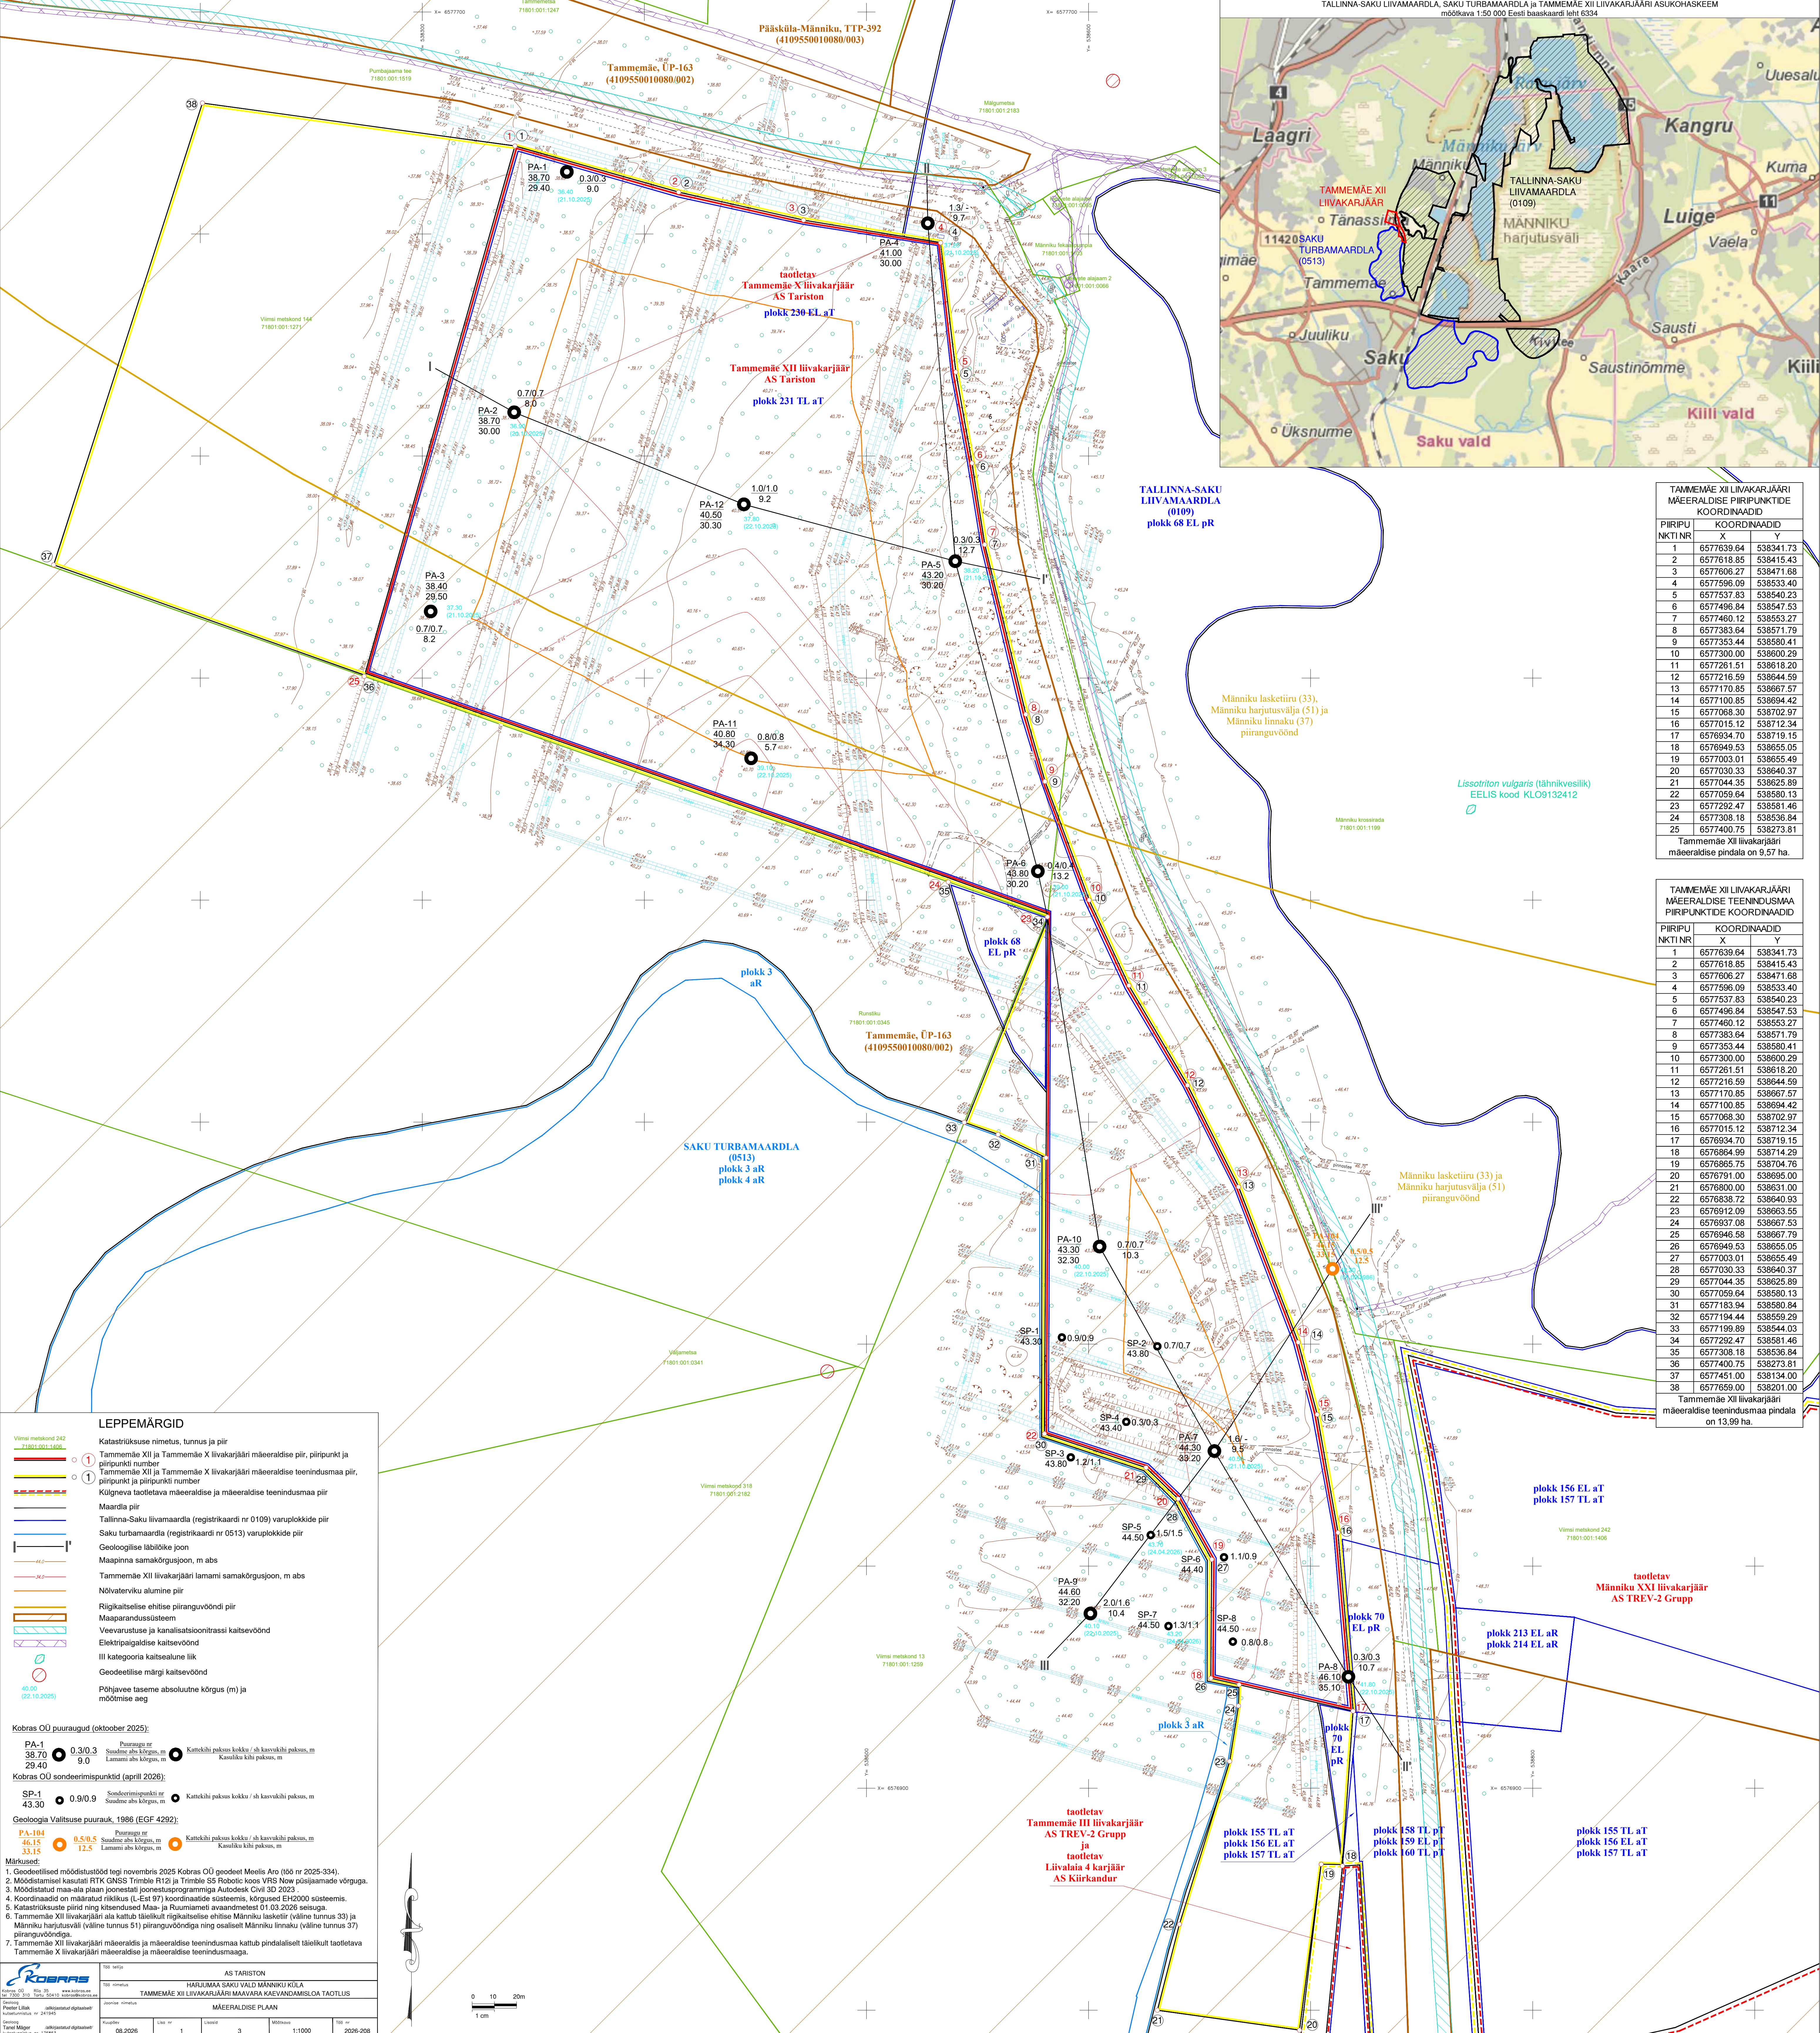

TAMMEMÄE XII LIIVAKARJÄÄRI MÄEERALDISE PIIRIPUNKTIDE KOORDINAADID		
PIIRIPU NKTI NR	X	Y
1	6577639.64	538341.73
2	6577618.85	538415.43
3	6577606.27	538471.68
4	6577596.09	538533.40
5	6577537.83	538540.23
6	6577496.84	538547.53
7	6577460.12	538553.27
8	6577383.64	538571.79
9	6577353.44	538580.41
10	6577300.00	538600.29
11	6577261.51	538618.20
12	6577216.59	538644.59
13	6577170.85	538667.57
14	6577100.85	538694.42
15	6577068.30	538702.97
16	6577015.12	538712.34
17	6576934.70	538719.15
18	6576949.53	538655.05
19	6577003.01	538655.49
20	6577030.33	538640.37
21	6577044.35	538625.89
22	6577059.64	538580.13
23	6577292.47	538581.46
24	6577308.18	538536.84
25	6577400.75	538273.81

Tammemäe XII liivakarjääri
mäeeraldise pindala on 9,57 ha.

TAMMEMÄE XII LIIVAKARJÄÄRI MÄEERALDISE TEENINDUSMAA PIIRIPUNKTIDE KOORDINAADID		
PIIRIPU NKTI NR	X	Y
1	6577639.64	538341.73
2	6577618.85	538415.43
3	6577606.27	538471.68
4	6577596.09	538533.40
5	6577537.83	538540.23
6	6577496.84	538547.53
7	6577460.12	538553.27
8	6577383.64	538571.79
9	6577353.44	538580.41
10	6577300.00	538600.29
11	6577261.51	538618.20
12	6577216.59	538644.59
13	6577170.85	538667.57
14	6577100.85	538694.42
15	6577068.30	538702.97
16	6577015.12	538712.34
17	6576934.70	538719.15
18	6576949.53	538655.05
19	6577003.01	538655.49
26	6576949.53	538655.05
27	6577003.01	538655.49
28	6577030.33	538640.37
29	6577044.35	538625.89
30	6577059.64	538580.13
31	6577183.94	538580.84
32	6577194.44	538559.29
33	6577199.89	538544.03
34	6577292.47	538581.46
35	6577308.18	538536.84
36	6577400.75	538273.81
37	6577451.00	538134.00
38	6577659.00	538201.00

Tammemäe XII liivakarjääri
mäeeraldise teenindusmaa pindala
on 13,99 ha.

LEPPEMÄRGID

Värvilised joonid: 1. Tammemäe XII ja Tammemäe X liivakarjääri mäeeraldise piiri, piiripunkti ja piiripunkti number; 2. Tammemäe XII ja Tammemäe X liivakarjääri mäeeraldise teenindusmaa piiri, piiripunkti ja piiripunkti number; 3. Külgneva taotletava mäeeraldise ja mäeeraldise teenindusmaa piiri; 4. Maardla piir; 5. Tallinna-Saku liivamaardla (registrikaardi nr 0109) varuplokkide piir; 6. Saku turbamaardla (registrikaardi nr 0513) varuplokkide piir; 7. Geoloogilise läbilõike joon; 8. Maapinna samakõrgusjoon, m abs; 9. Tammemäe XII liivakarjääri lamami samakõrgusjoon, m abs; 10. Nõlvateraviku alumine piir; 11. Riigikaitsele ehitise piiranguvööndi piir; 12. Maaparandussüsteem; 13. Veevarustuse ja kanalisatsioonitrassi kaitsevöönd; 14. Elektripaigaldise kaitsevöönd; 15. III kategooria kaitseala liik; 16. Geodeetilise märgi kaitsevöönd; 17. Põhjavee taseme absoluutne kõrgus (m) ja mõõtmise aeg.

Kobras OÜ puurauk (oktoober 2025):






Märkused:

- Geodeetilised mõõdetused tegi novembri 2025 Kobras OÜ geodeet Meelis Aro (töö nr 2025-334).
- Mõõdetamisel kasutati RTK GNSS Trimble R12 ja Trimble S5 Robotix kogu VRS Now süsteemide võrguga.
- Mõõdetatud maa-ala plaan joonestati joonestusprogrammis Autodesk Civil 3D 2023.
- Koordinaadid on määratud nikitus (L-Est 97) koordinaatide süsteemis, kõrgused EH2000 süsteemis.
- Tammemäe XII liivakarjääri alla katab täielikult riigikaitsele ehitise Männiku lasketir (väline tunnus 33) ja Männiku harjutusvälja (väline tunnus 51) piiranguvööndiga ning osaliselt Männiku linnaku (väline tunnus 37) piiranguvööndiga.

AS TARISTON

HÄRKUJAA SAKU VALD MÄNNIKU KÜLA

TAMMEMÄE XII LIIVAKARJÄÄRI MAAVARA KAEVANDAMISLOA TAOTLUS

MÄEERALDISE PLaan

0 10 20m

1 cm

08.2026

1:1000

2026-208