

Katastritunnuste lühinumbrid

Joonis 2.1

Jrk nr	Katastritunnus	nimi	tunnus
1	11344	Kanama-Uksnurme tee	71801.003.0136
2	Reinutalu	71801.003.0951	
3	Kärnen	71801.003.0991	
4	11345	Rahula-Saku tee	71801.003.1098
5	Saukeli	71801.003.0121	
6	Nurmetamme	71801.003.0077	
7	Uus-Nurmekunde	71801.003.0078	
8	Võidu pumpala	71801.003.0228	
9	Keldrimäe	71801.003.0080	
10	Priidu	71801.003.0739	
11	Teedu	71801.003.0738	
12	Nurmekunde	71801.003.0737	
13	Väike-Nurmekunde	71801.001.1568	
14	Kressi	71801.001.1566	
15	Rebase	71801.003.0143	
16	Kõbu	71801.003.0876	
17	Kõbu kaisaäed	71801.003.0051	
18	Tõnise	71801.003.0289	
19	Tähe	71801.003.0426	
20	Uus-Rohula	71801.003.0427	
21	Nikamäe	71801.003.0187	
22	Kangro	71801.003.0186	
23	Sandrinumme	71801.003.0995	
24	Sandri	71801.003.0994	
25	Kivivälja	71801.001.1572	
26	Heinavälja	71801.003.0313	
27	Kasevälja	71801.001.1571	
28	Taganurme	71801.003.0097	
29	Metsavahi	71801.003.0193	
30	Angerivaksa	72704.003.0149	
31	Puhkemaja	71801.003.0129	
32	Metsanurme küla	71901.001.0180	
33	Metsa-Uustalu	71901.001.0299	
34	Metsavahi tee L1	71901.001.0302	
35	Saarna	71901.001.0301	
36	Metsavahi tee 1 / Uustalu	71901.001.0283	
37	Metsavahi tee 16	71808.005.0013	
38	Viimsi metskond 241	71801.001.1405	
39	Uksnurme küla	71901.001.0138	
40	Kõpale	71801.003.0040	
41	Hansu	71801.003.0044	
42	Kaasku	71801.003.0019	
43	Mardi	71801.003.0024	

Joonis 2.2

Jrk nr	Katastritunnus	nimi	tunnus
32	Metsanurme küla	71901.001.0180	
33	Metsa-Uustalu	71901.001.0299	
34	Metsavahi tee L1	71901.001.0302	
35	Saarna	71901.001.0301	
36	Metsavahi tee 1 / Uustalu	71901.001.0283	
37	Metsavahi tee 16	71808.005.0013	
44	Jõeperve	71801.006.1118	
45	11242 Kasemetsa tee L12	71801.001.1342	
46	11242 Kasemetsa tee L12	71801.001.1342	
47	Saluserva	71801.006.1201	
48	Metsalaugu	71801.006.1115	
49	Aidrametsa	71801.006.0019	
62	Jupsiku tee 4	71901.001.0442	
63	Jupsiku tee 6	71901.001.0444	
64	Jupsiku tee 8	71901.001.0443	
65	Jupsiku tee 10	71901.001.0439	
66	Kasemetsa tee 92a	71901.001.0289	

Joonis 2.3


Jrk nr	Katastritunnus	nimi	tunnus
50	Metsariba	72704.003.1224	
51	Heinakopli	72704.003.0349	
52	Kernu metskond 115	72701.001.1214	
53	Kuuse	72704.003.0225	

Joonis 2.4

Jrk nr	Katastritunnus	nimi	tunnus
54	Metsariba	71901.001.0283	
55	Põide	72704.003.0175	
56	Kernu metskond 165	72704.003.0077	
57	Sikumetsa	72704.003.0341	
58	Veeniku	71814.001.0608	
59	Roobuka	71814.001.0096	
60	Kasemetsa tee 118	71801.006.1212	
61	Tävi	71801.006.1208	

Märkused: Maaparandusehitiste EH2, EH3, EH4, EH5 rekonstrueerimistööd ja töde mahud on esitatud projektis "Kurna-Maidla metsakuivendus ja teed" Töö nr 211399.1

Metsavahi tee rekonstrueerimistööd ja töde mahud on esitatud projektis: "Metsavahi tee rekonstrueerimisprojekt" Töö nr 211399.2

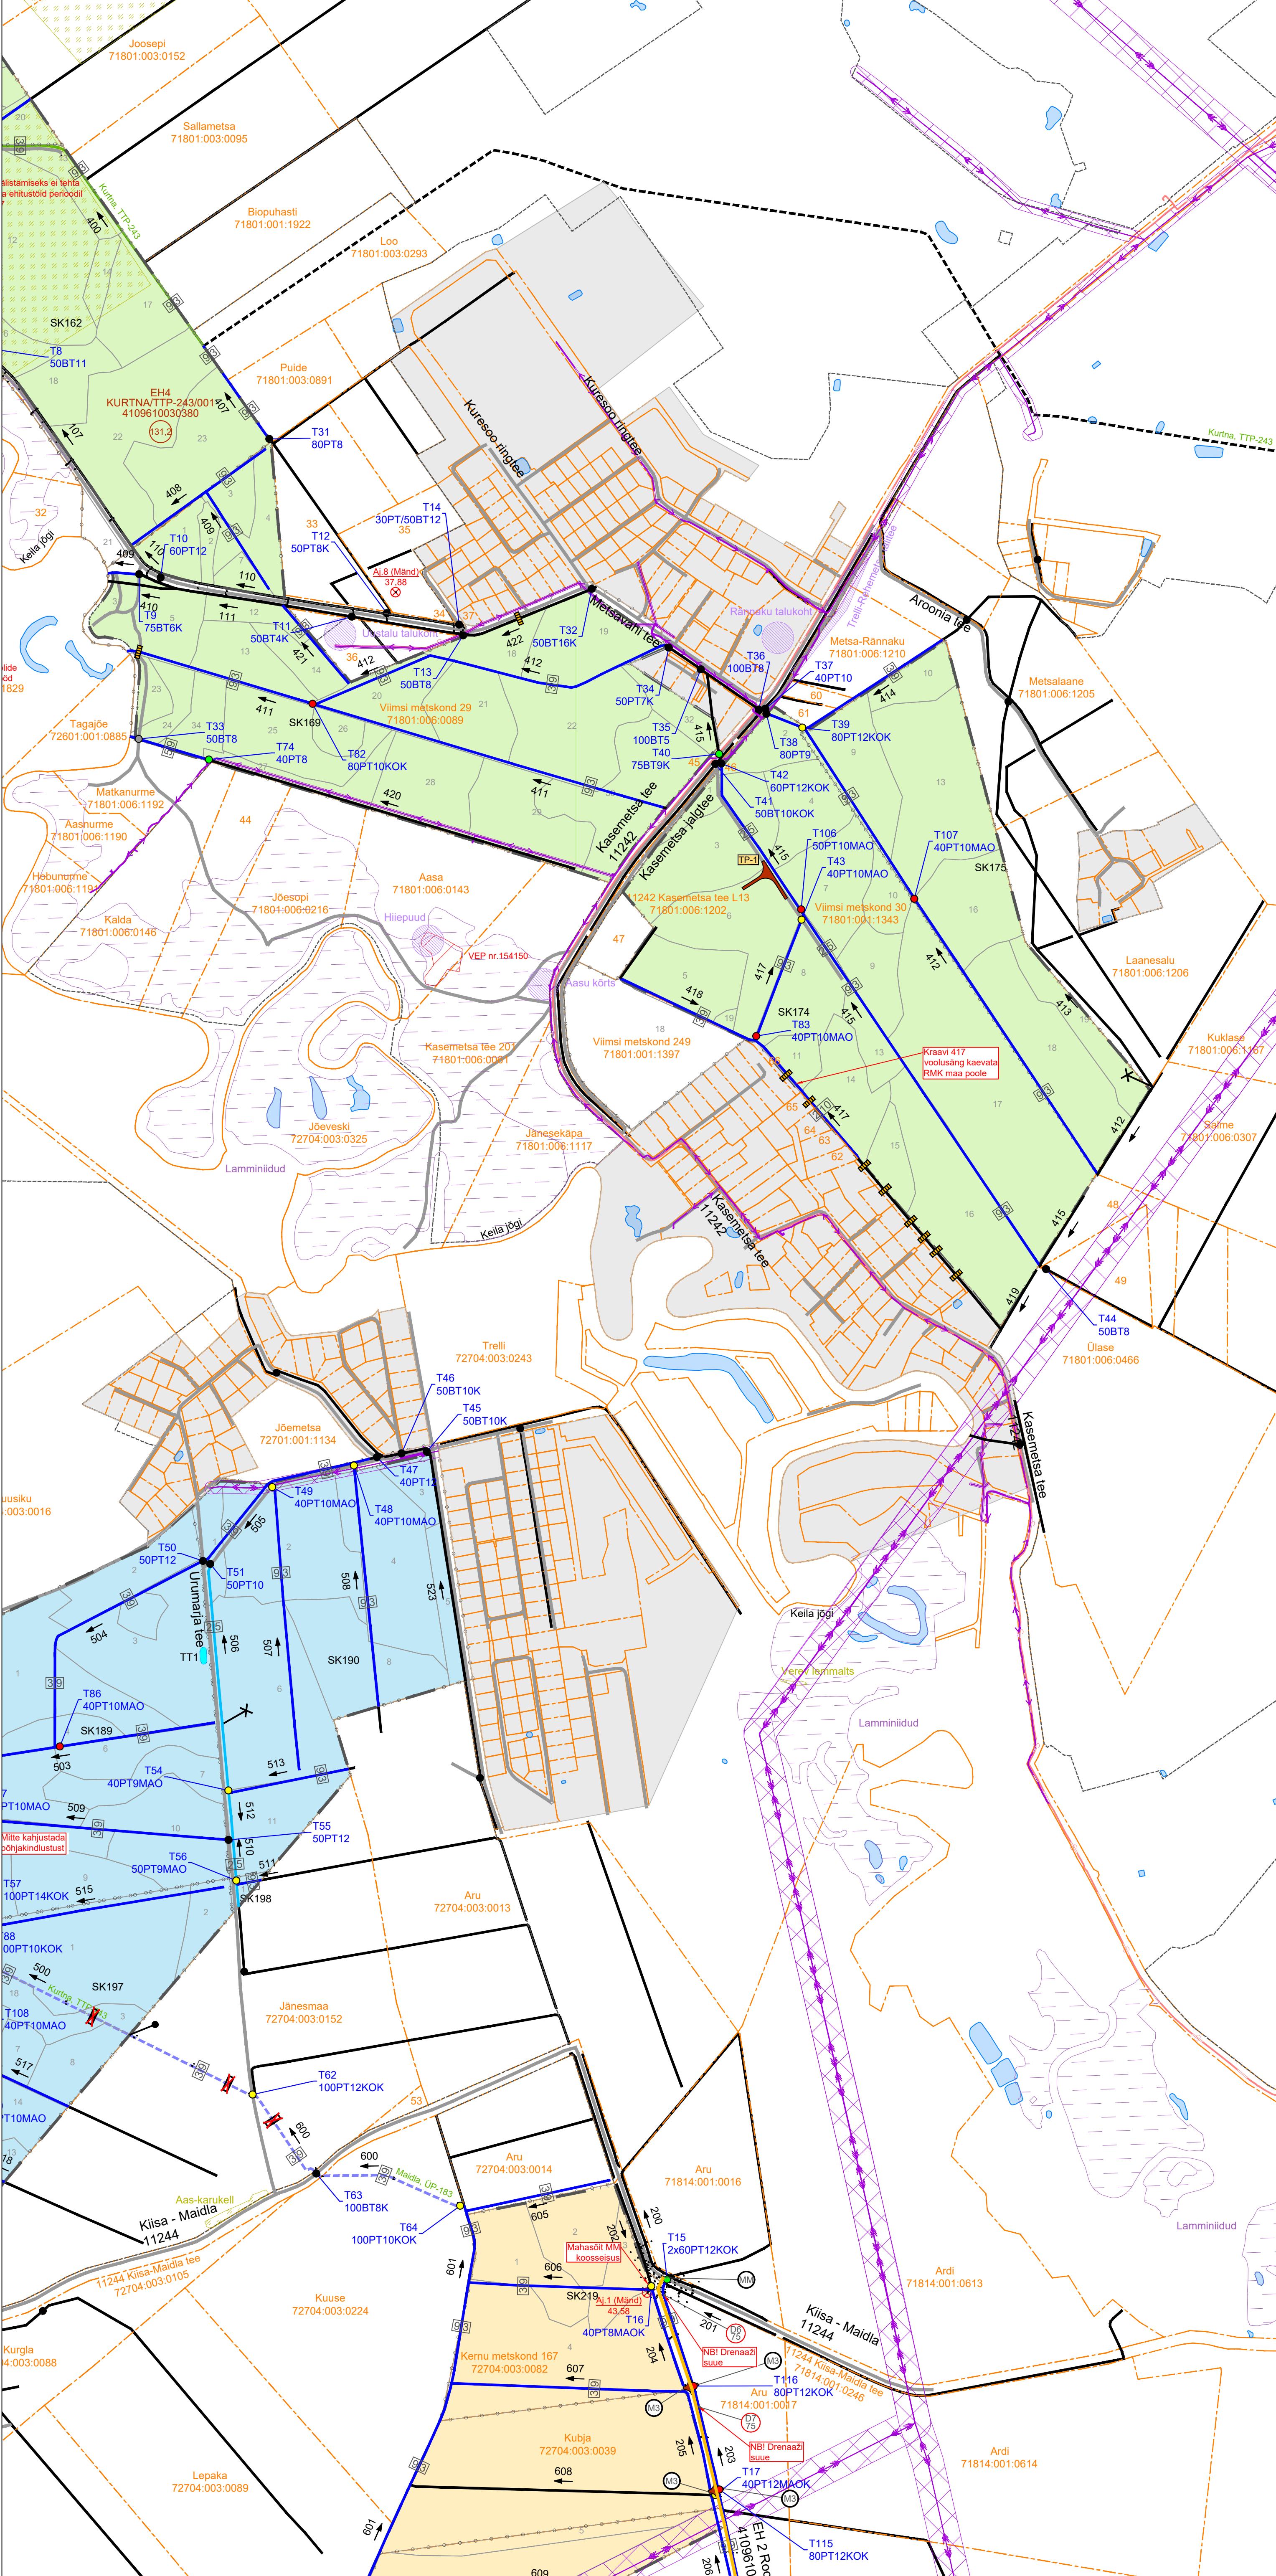

LEPPEMÄRGID:

	Viimsi metskond 27 71801.003.0127		Katastritunnuse piir nime ja tunnusega
			Maaparandusehitise reguleeriva võrgu rekonstrueeritava ala ringpiir
	EH17 VAADIMAE/002 2100740020050		Maaparandusehitise lühitähis, ehitise nimetus ja kood ning maaparandussüsteemi kood
	RP132		Maaparandusehitise reguleeriva võrgu rekonstrueeritava ala pindala
			Kvartali piiri koost numbriga
	Rahula-Saku		Eraldise piiri koost numbriga
	Metsavahi tee		Olemasolev tee koost nimega
	Roobukametsa tee		Rekonstrueeritav tee koost nimega
			Ehitatav tee
			Maante kaitsevöönd
			Kõrgpinge õhuliin
			Keskipinge õhuliin
			Madalpinge õhuliin
			Elektrimaakaabel
			Ol. olevasse seisundisse jääv kraav
			Ol. olevasse seisundisse jääv eesvool
			Rekonstrueeritav eesvooli number, trassilause ja voolusuunaga
			Uuendatav eesvooli number, trassilause ja voolusuunaga
			Ehitatav kuivenduskraavi number, voolusuuna ja trassi laiusega
			Rekonstrueeritav kuivenduskraavi number, voolusuuna ja trassi laiusega
			Uuendatav kuivenduskraavi number, voolusuuna ja trassi laiusega
			Hooldatav kuivenduskraavi number, voolusuuna ja trassi laiusega
			Ehitatav teekraavi number ja voolusuunaga
			Rekonstrueeritav teekraavi number ja voolusuunaga
			Uuendatav teekraavi number ja voolusuunaga
			Hooldatav teekraavi number ja voolusuunaga
			Käsitsi voolutakistuste eemaldamine
			Kraavi likvideerimine (täitmine mineraalpinnaalaga)
			Truubi number, läbimõõt (cm), materjal (PT, TT), pikkus (m) ning otsaku tüüp
			Ehitatav trupp
			Rekonstrueeritav trupp
			Uuendatav trupp
			Likvideeritav trupp
			Olemasolevasse seisundisse jääv trupp
			Olemasolev purre
			Piketti koos tähistega looduses
			Ajaline reeper number ja kõrgusarvuga
			Mahasõidukoht maanteelt
			Mahasõidukoht M1
			Mahasõidukoht M2
			Mahasõidukoht M3
			T-Kujuline sõidukite tagasipööramise koht tähistega
			Mõõdasõidukoht
			Ehitatav seltebasseini koost numbriga
			Ehitatav leevendusveekogu koost numbriga
			Rekonstrueeritav tuletoetajate koost numbriga
			Seisuveekogu
			Likvideeritav koprapais
			Töomahu muutepunkt
			Voolusuuna muutepunkt
			Tekstiline märkus / informatsioon
			Rekonstrueeritav drenaaži suue (nr ja läbimõõt mm)
			Liigi leiukoht
			Veekogu piiranguvöönd
			Väärtselupaik tunnusega
			Elektiliinde kaitsevööndid

MÄRKUSED: Eesvooludel ja kuivenduskraavidel näitab voolusuuna nool kraavivälja ja trassi asukohta (teekraavidel mitte). Eesvooludel ja kuivenduskraavidel näidatud trassilaised on moodetud veejuhtne teljest.

		Töö number: 211399.1
Objekt: Kurna-Maidla metsakuivenduse rekonstrueerimise ja Roobukametsa tee ehitamise projekt		Tellija: Rigimetsa Majandamise Keskus
Joonise nimi: Projektplaan 2/4		Autor: J.Kask H.D.Ots
Joonis: 2.2 Leht: 2/4 Mõõt: 1:5000 Kuup: 12.2022		Vast spets: H.D.Ots