
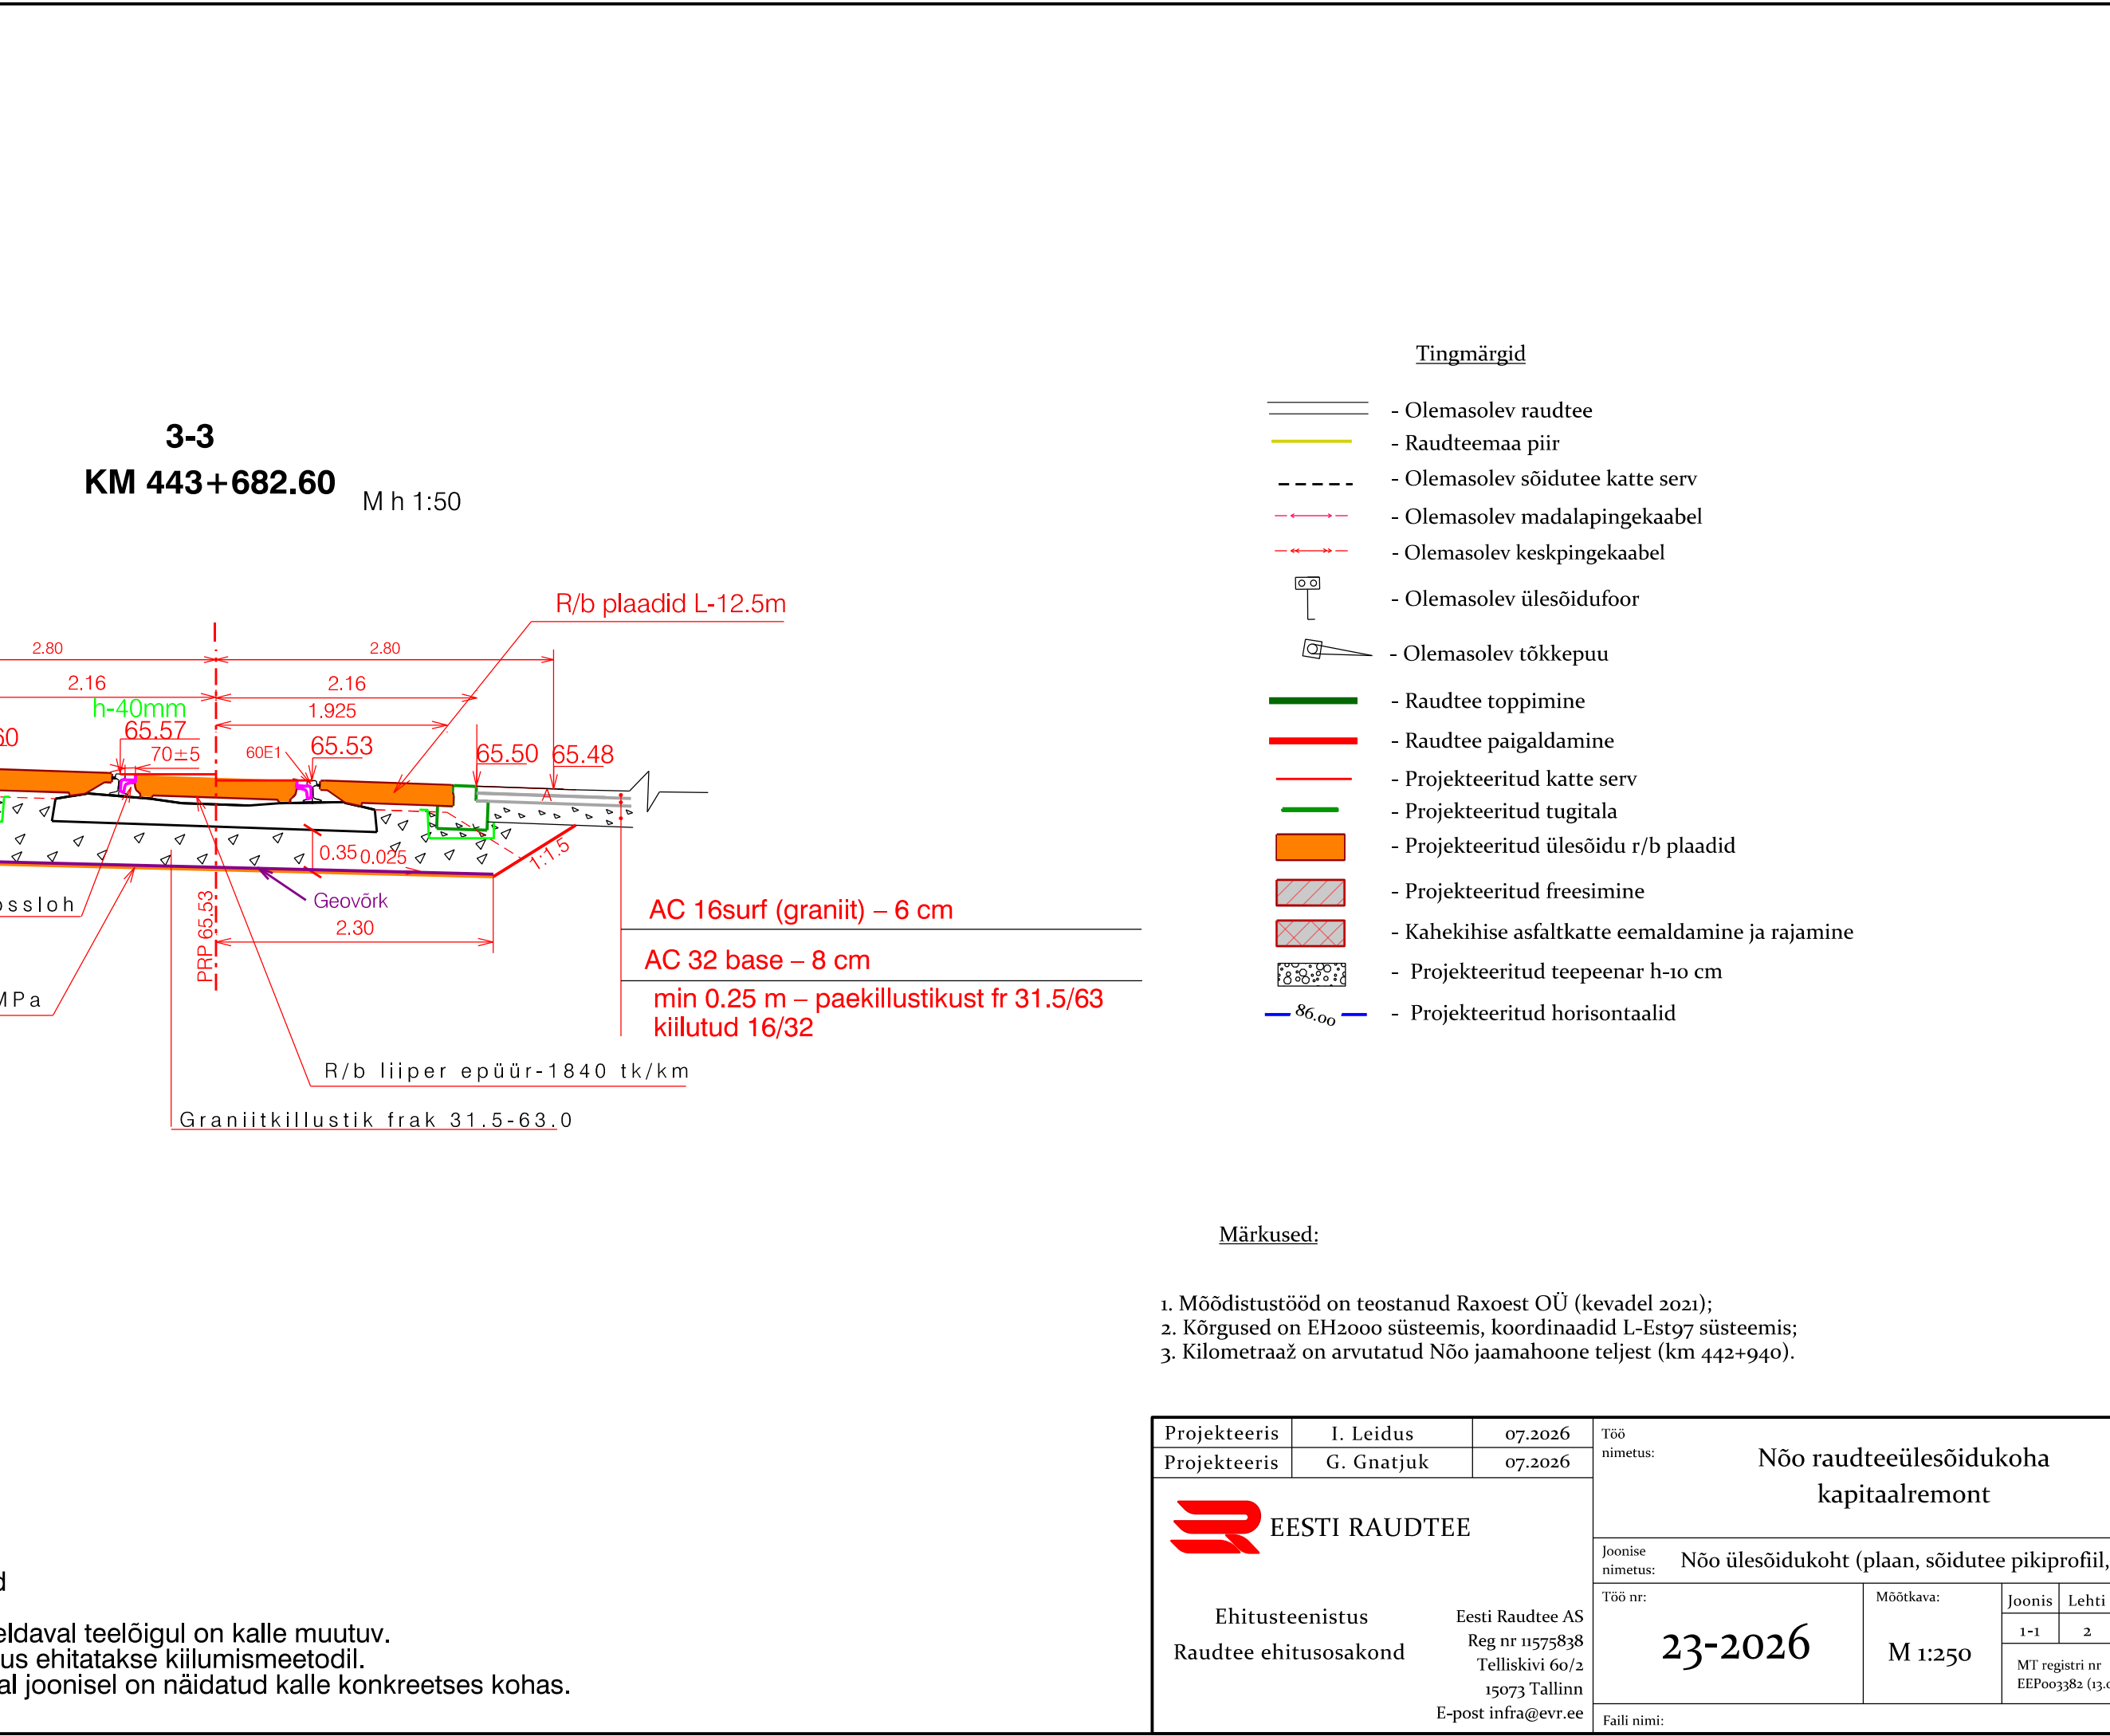
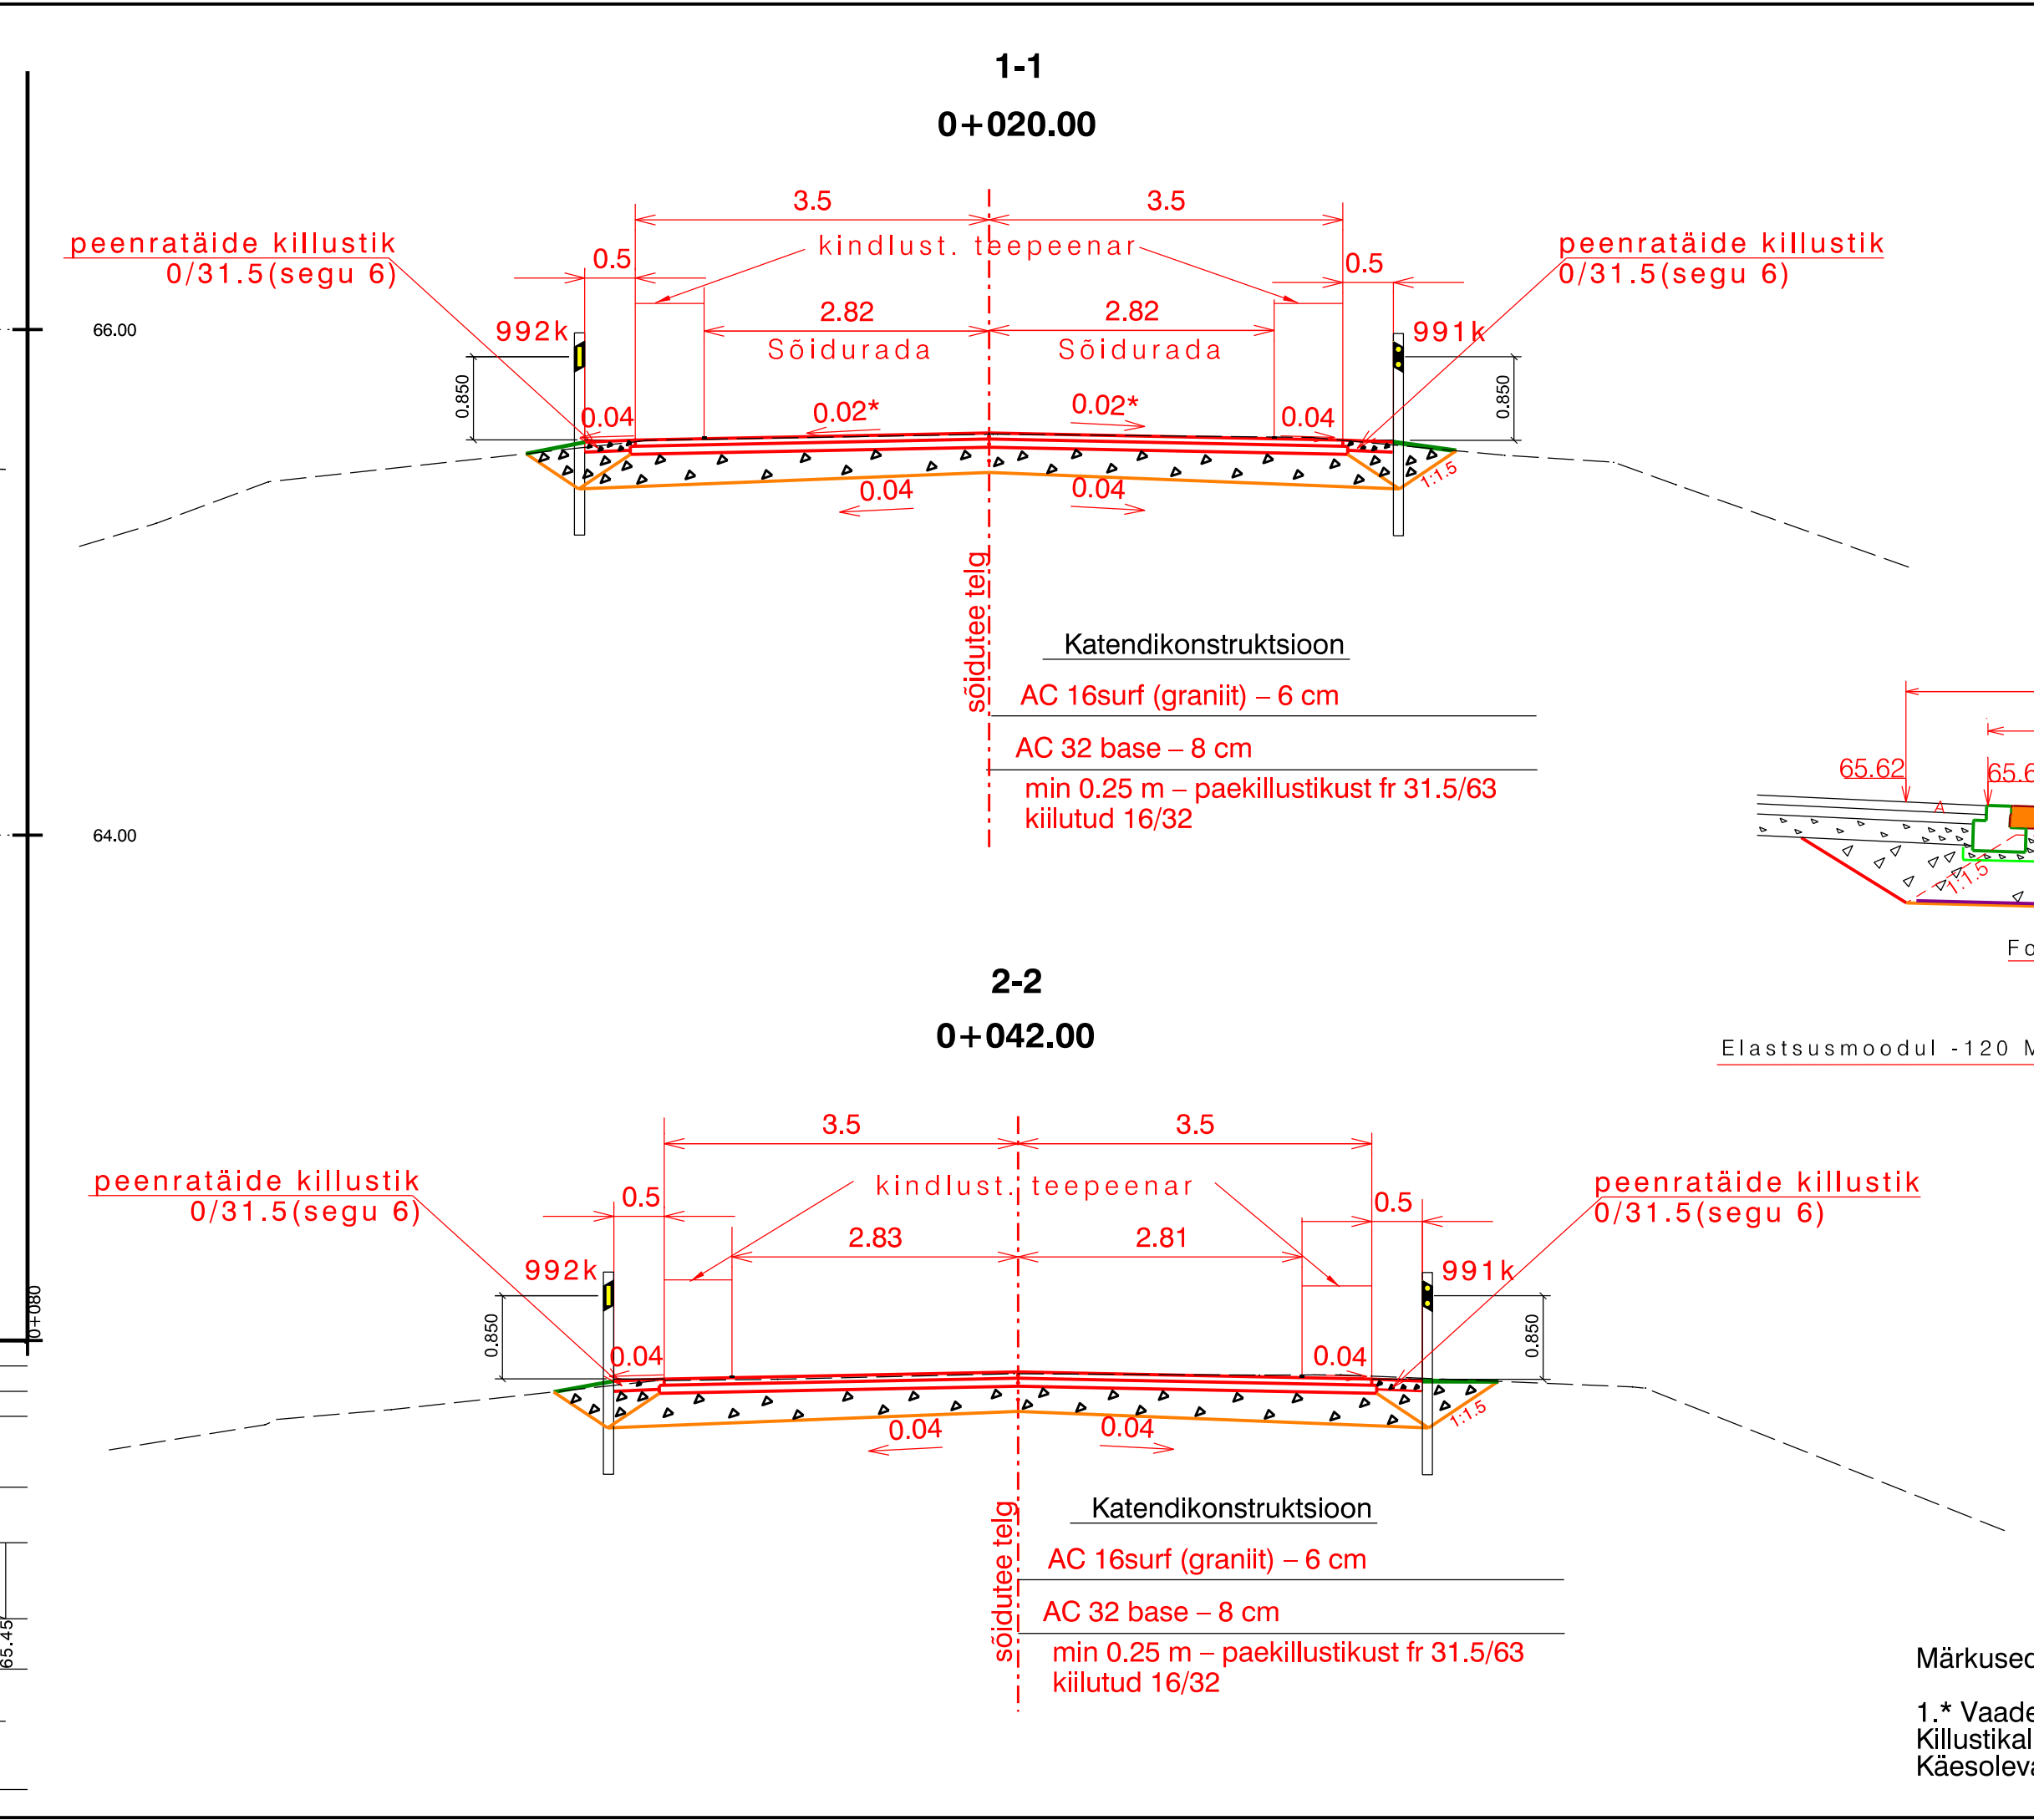
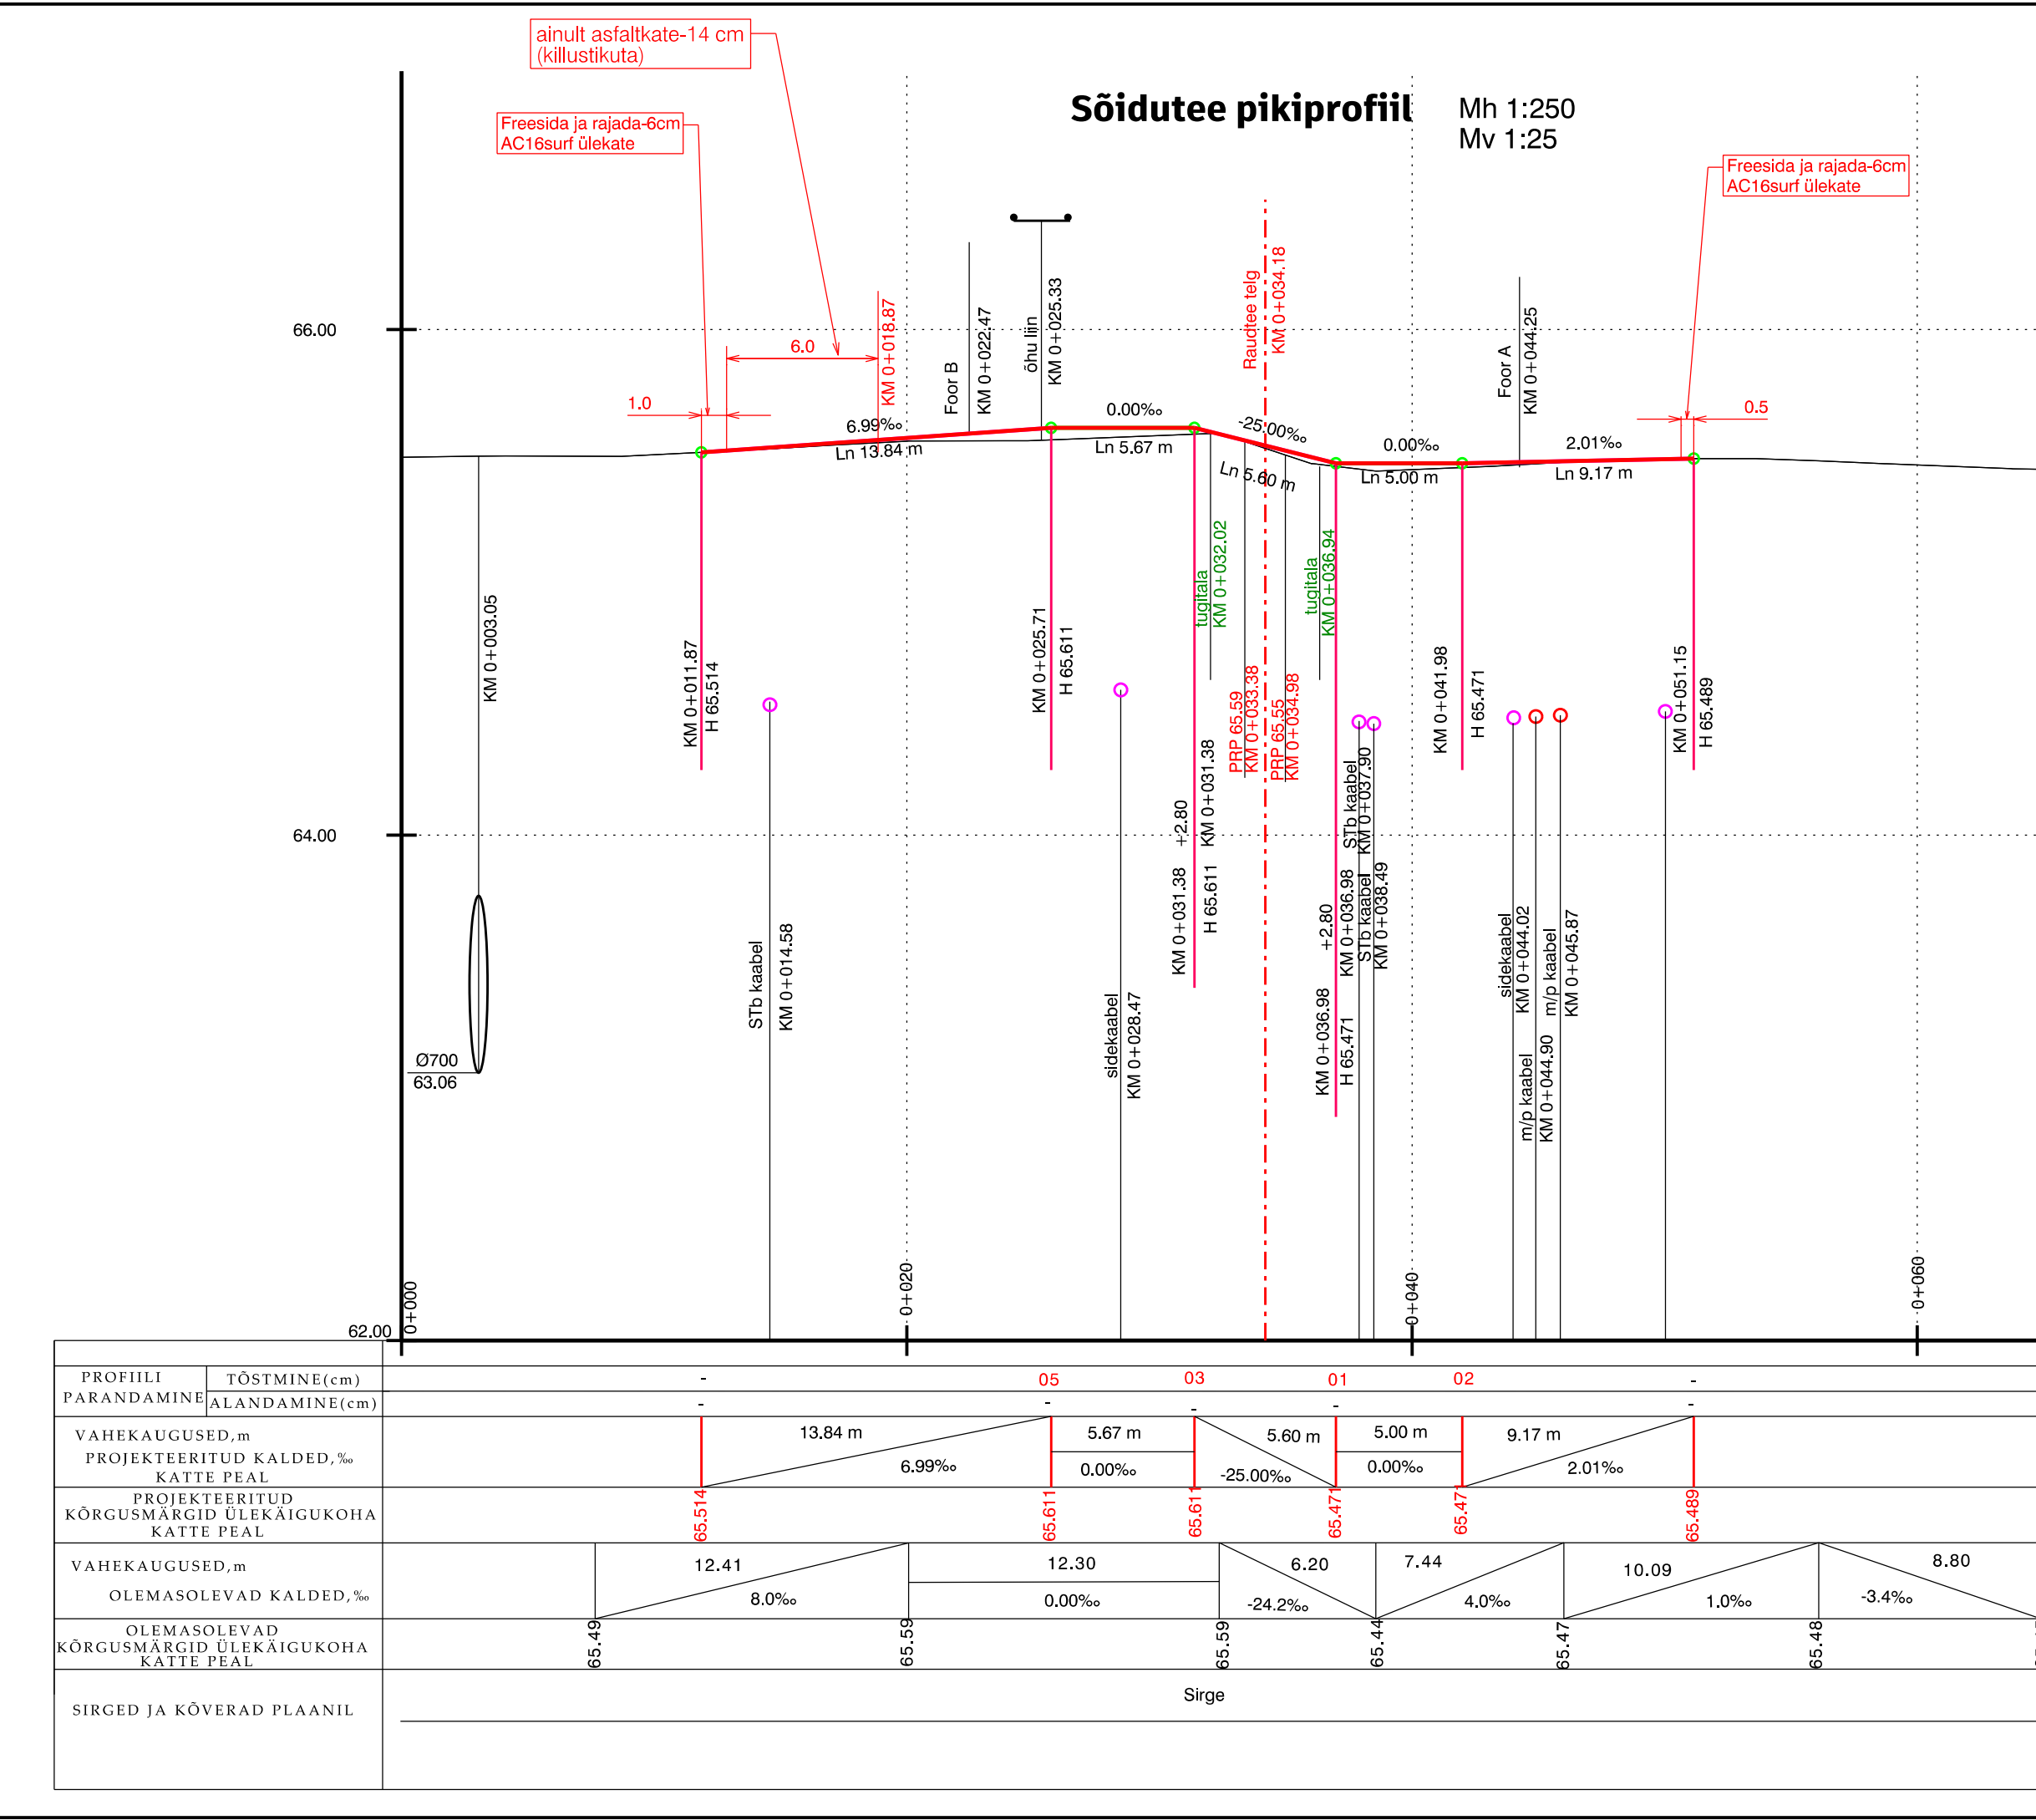



Märkused:

- Mõõdustused on teostatud Raxoest OÜ (kevadel 2021).
- Kõrgused on EHz2000 süsteemis, koordinaadid L-Est07 süsteemis.
- Kilomeetraaz on arvutatud Nõo jaamahoone teljest (km 442+940).

G. Gnatjuk		07.2026					
Eesti RAUDTEE							

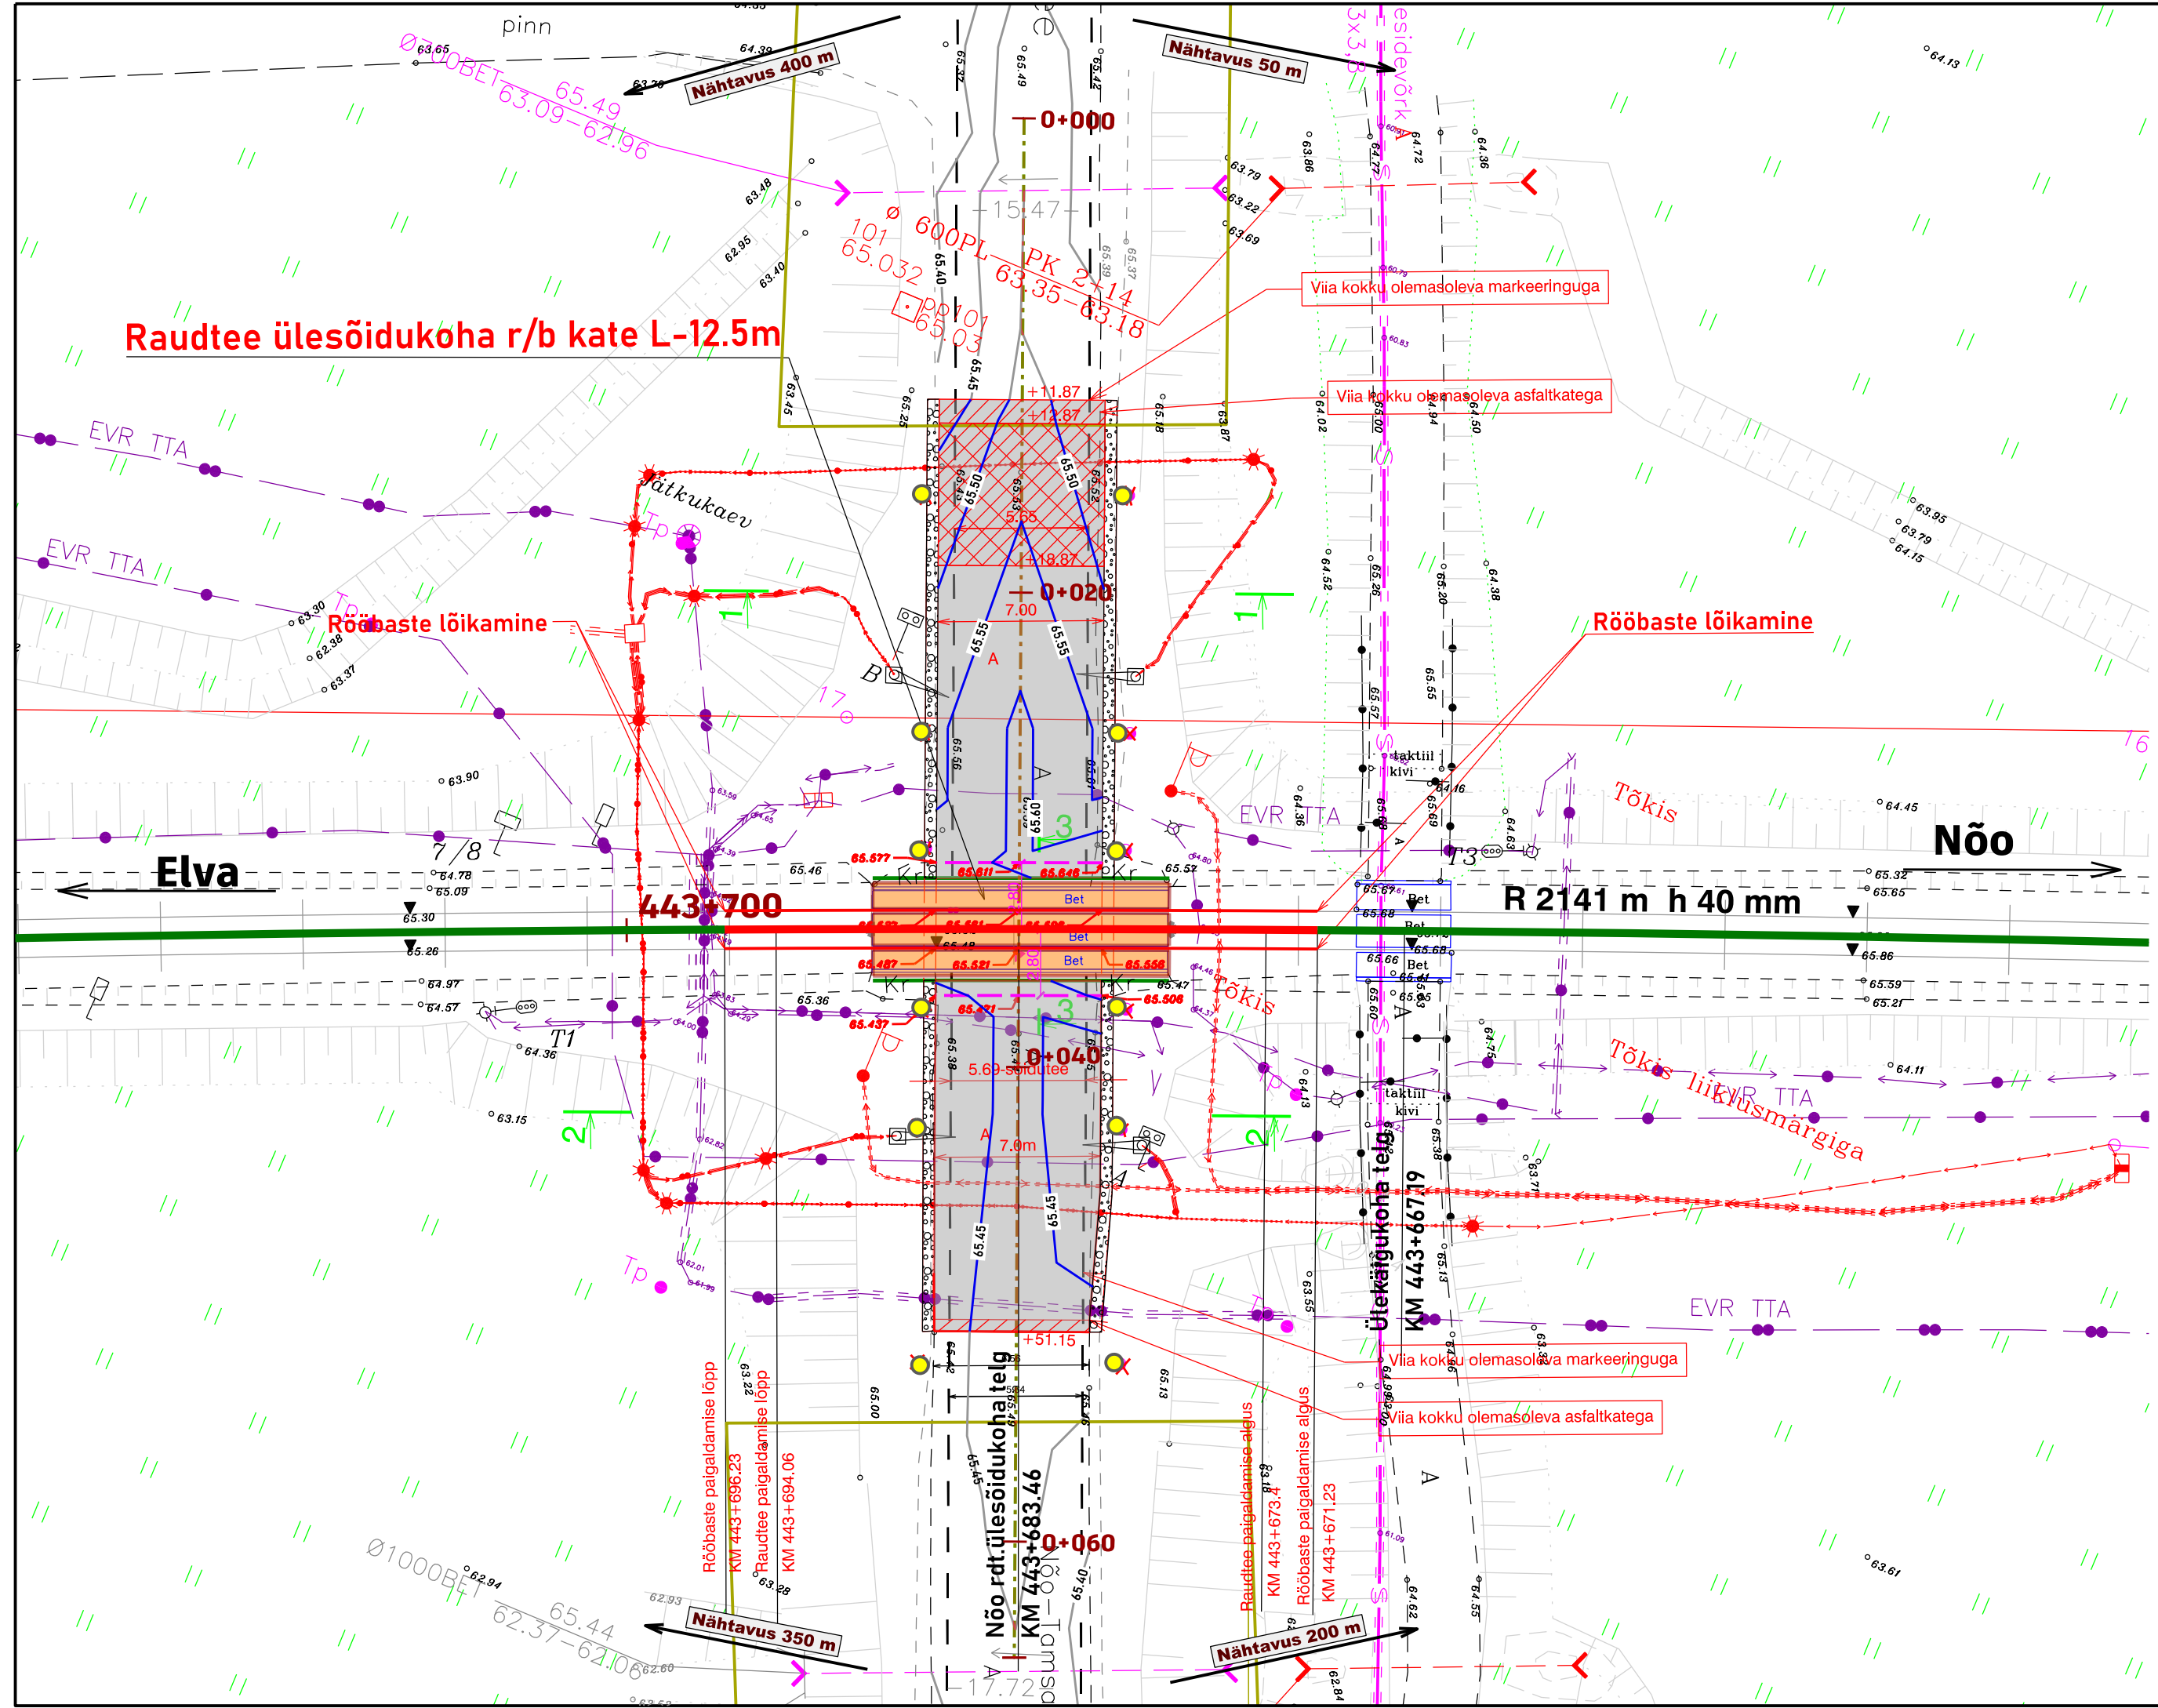

- Tingimärkid
- Olemasolev raudtee
 - Raudteemaa piir
 - Olemasolev sõidutee kate serv
 - Olemasolev madalapingekaabel
 - Olemasolev keskpingeakaabel
 - Olemasolev ülesõidufoor
 - Olemasolev tõkkepuu
 - Raudtee topimine
 - Raudtee paigaldamine
 - Projekteeritud kate serv
 - Projekteeritud tugitala
 - Projekteeritud ülesõidu r/b plaadid
 - Projekteeritud freesimine
 - Kahekihise asfaltkatte eemaldamine ja rajamine
 - Projekteeritud teepeenar h=10 cm
 - Projekteeritud horisontaalid

- Märkused:
- Möödistustööd on teostanud Raxoest OÜ (kevad 2021);
 - Kõrgused on EHzoo süsteemis, koordinaadid L-Est97 süsteemis;
 - Kilometraaž on arvutatud Nõo jaamahoone teljest (km 442+940).

projekteeris	I. Leidus	07.2026	Töö nimetus:	Nõo raudteeülesõidukoha kapitaalremont			
projekteeris	G. Gnatjuk	07.2026					
 EESTI RAUDTEE			Joonise nimetus:	Nõo ülesõidukoht (plaan, sõidutee pikiprofiil, lõiked)			
Ehitusteenistus raudtee ehitusosakond			Töö nr:	Möödkava:	Joonis	Lehti	
			23-2026		1-1	2	
			Eesti Raudtee AS Reg nr 09798/8 Telliakivi 6a/2 15073 Tallinn E-post info@evr.ee	M 1:250	MT registri nr EEP00938 (13.05.2009)		
			Faili nimi:				