


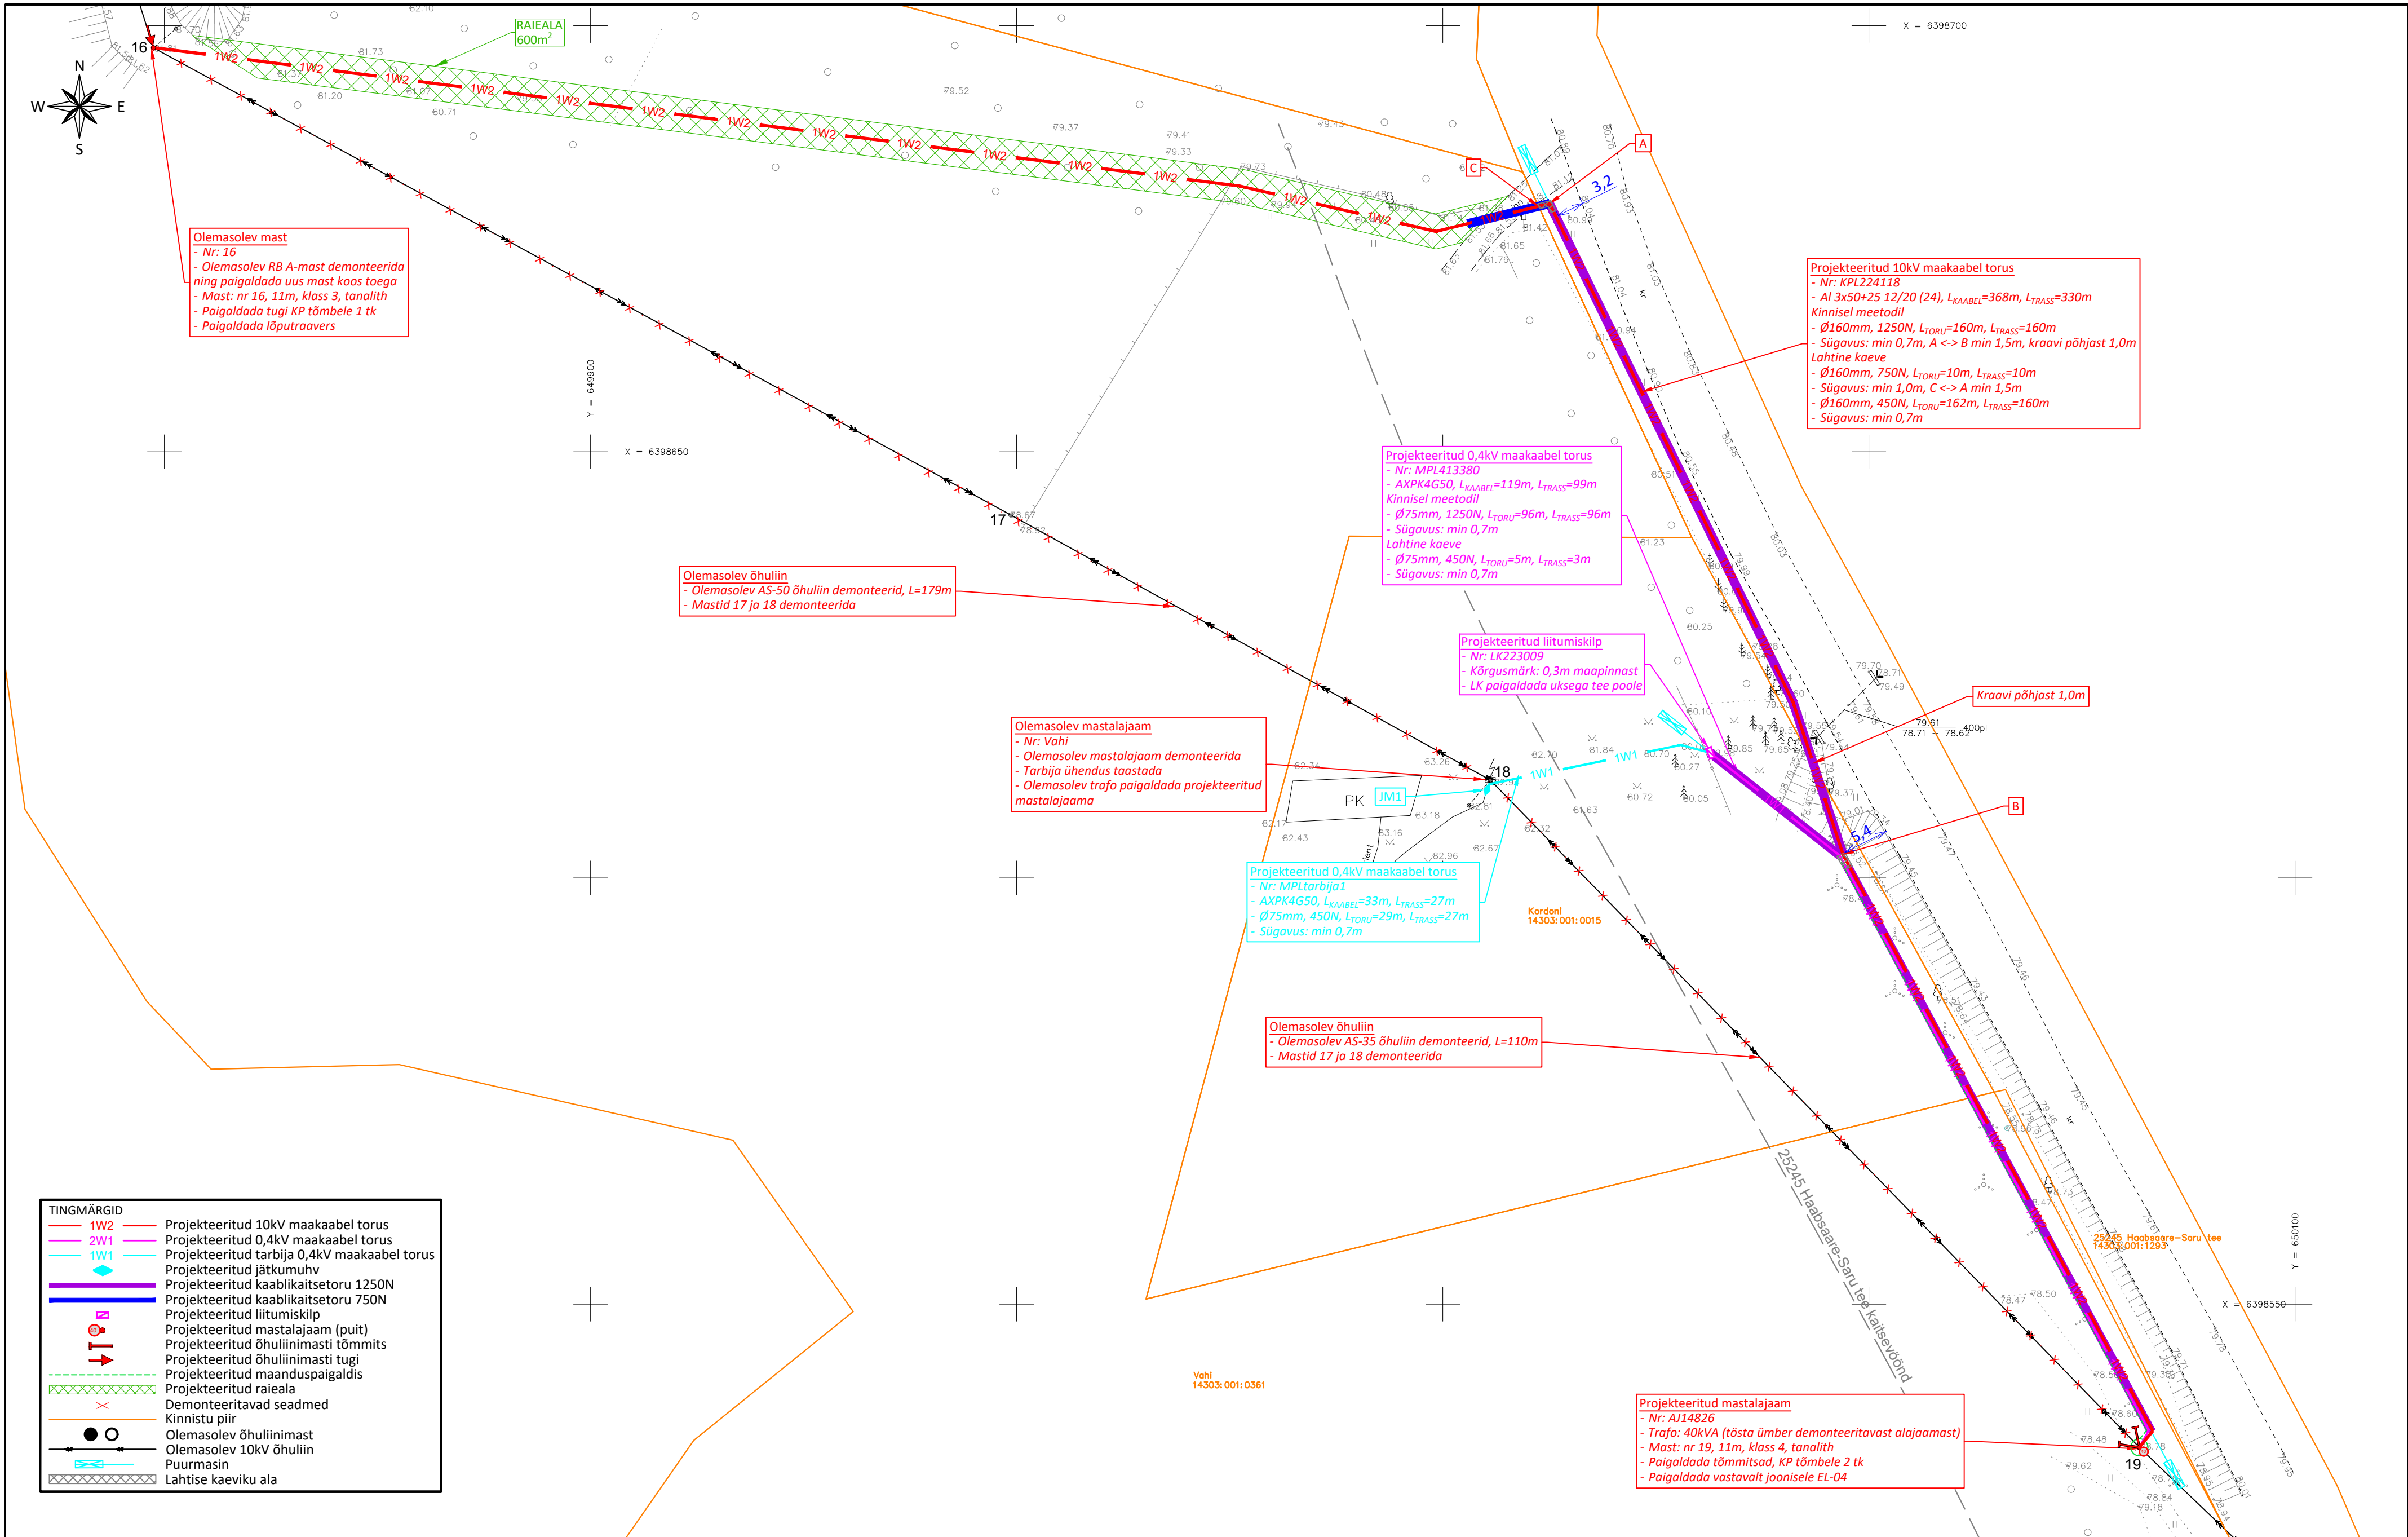

MÄRKUSED:			Tellija:		Joonis:	Joonise nr	Mõõtkava	Leht
1. Projekt on koostatud lähtuvalt Elektrilevi OÜ lähteülesandest nr: 459949.			Alar Tamming		Asendiplaan	EL-01	1:500 / A2	1/1
2. Projekti asendiplaani koostamiseks on kasutatud:			Staadium		Tööprojekt	Töö nimetus:		Kuupäev
- Geodeetilist alusplaani: Geopartner OÜ; töö nr: GEO 23-4051; kuupäev: 2023.			Koostas		V. Sooäär	Kordoni ja Vahi kinnistutel elektrivõrgu ümberehitus		
3. Kaablite paigaldamisel teiste tehnorajatiste kaitsejoonides lähtuda vastava tehnorajatise kaitsevööndis tegutsemise korrast.			Kontrollis		V. Sooäär	Aadress:		
4. Kaablite ristumisel teiste tehnorajatiste trassidega tagada normide kohased vahekaugused.			Proj.kood		TC0173	Ähijärve küla, Antsla vald, Võru maakond		
			Töö nr		23_2849			
			Kuupäev		10.01.2024	23_2849 TP-EL-01 Asend 240110 VS		
						E-SERVICE E L E K T R I T O O D Salve 2a Tallinn 11612 Tel: (+372) 6 701 066 www.eservice.ee		Elektritööde reg.nr.: EL10360030-0001