


Paigaldada kolm päeva enne sulgemist

Kuni: 00.00. kell 00:00

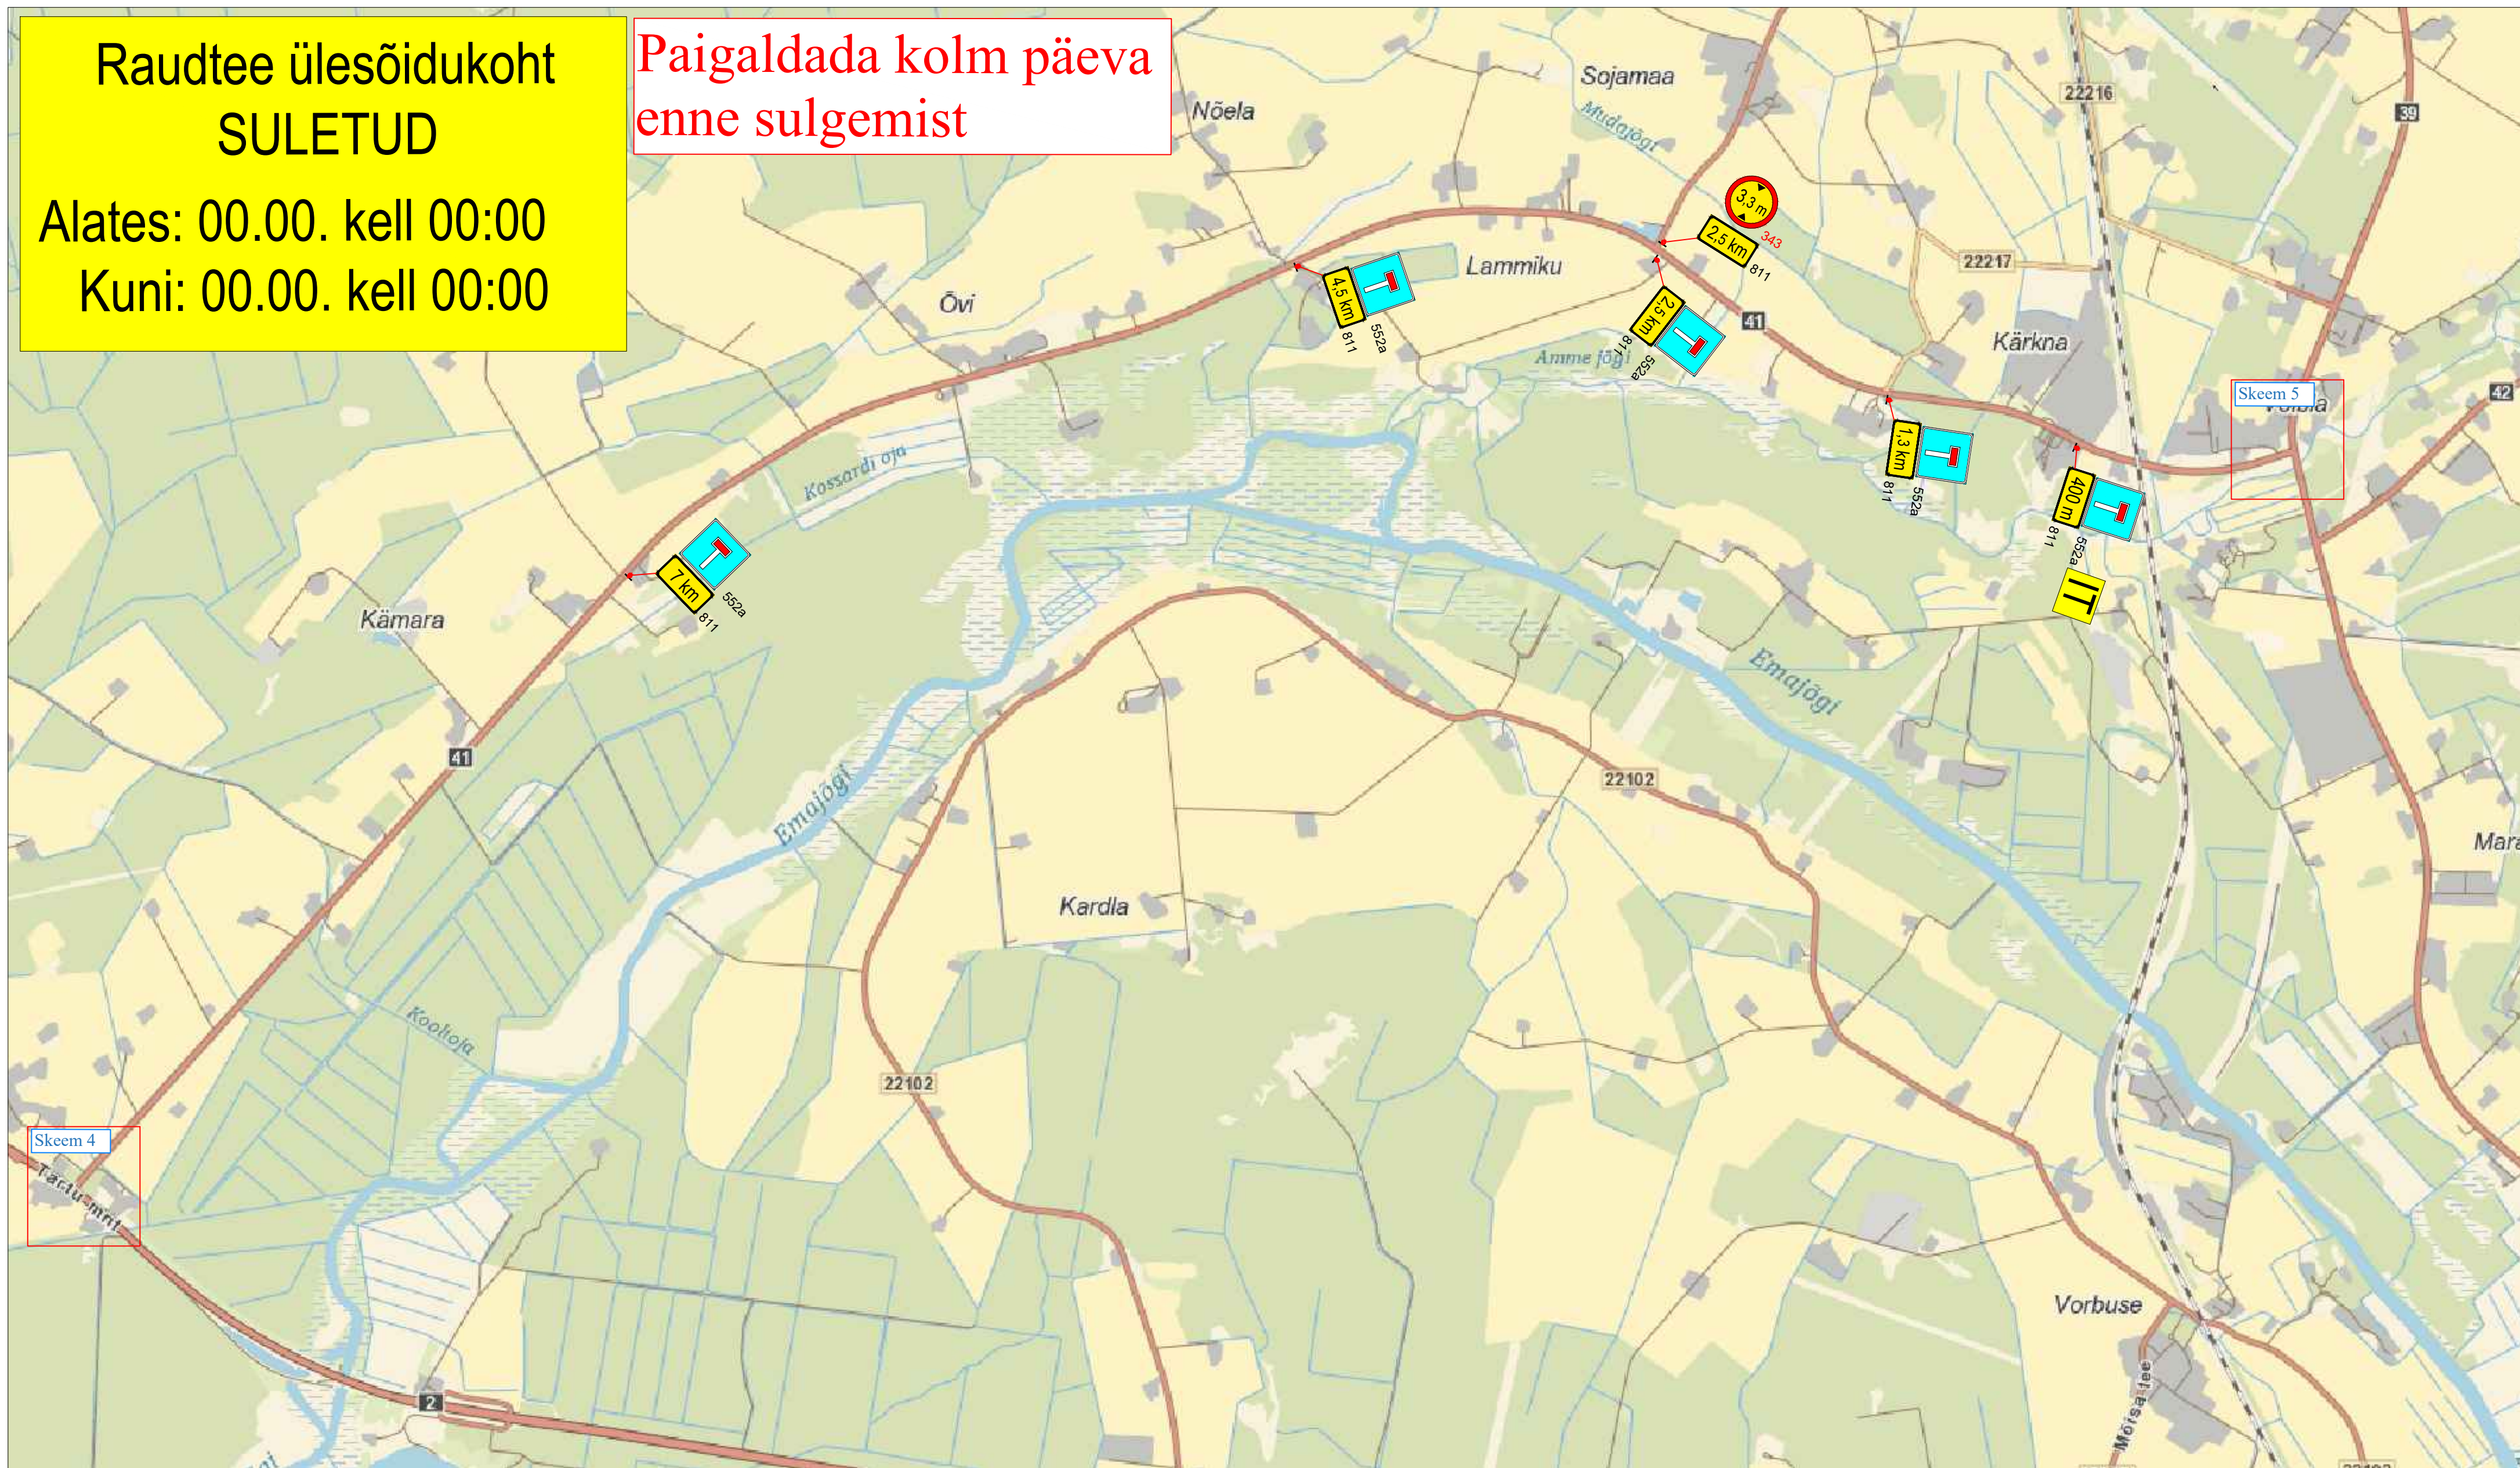

1. Muud olemasolevad liiklusrärgid, mis lähevad vastuollu antud ajutise ehitusega liiklusskeemiga, tuleb kinnikata.
2. Vajadusel korrigeerida liiklusskeem töötajal olukorra kohaseks.
3. Vajadusel lisada objektile täiendavaid liiklusrärgid.
4. Ajutised ehitused liiklusrärgid tuleb paigaldada nii, et nad on liikleja üheselt mõistetavad ja arusaadavad.
5. Tagada kõrg ehitustööde vältel ajutiste liiklusrärgide püstiolek ja loetavus.
6. Joonist lugeda märgitud numbrite järgi.

Töötsoon



Paigaldatav ajutine liiklusmärk



Olemasolev liiklusmärk



Koostes:	Indrek Vähi
----------	-------------

Tellija: KV Infra OÜ

Kuupäev
23.04.2024

Objekti asukoht:	
------------------	--


Tee nr 41 Kärevere-Kärkna km 12.1-12.9

Joonis:

Töö nr: 340/23


Joonis nr :
2 - (5)

Mõõtkava

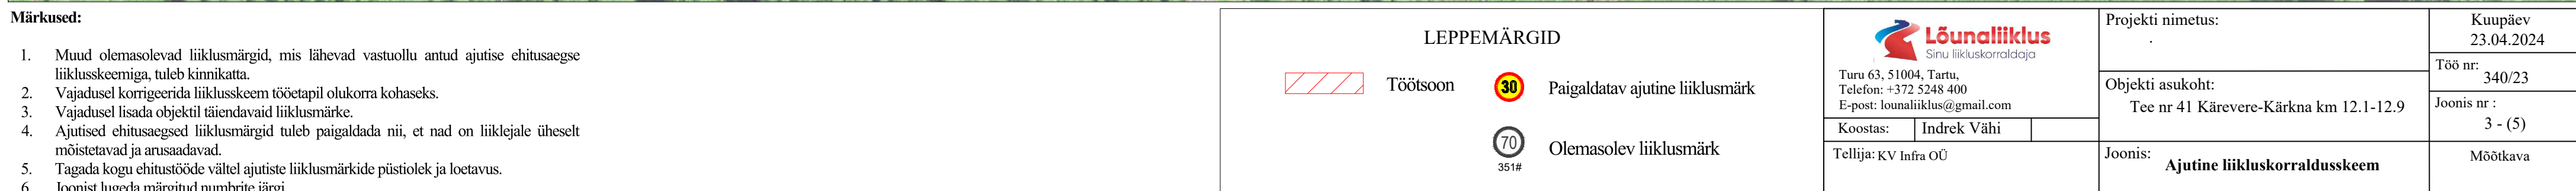


1. Muud olemasolevad liikluskäitumise, mis lähevad vastuollu antud ajutise ehitusajaga liikluskäitumisega, tuleb kinnitada.
2. Vajadusel korrigeerida liikluskäitumise tegevust olukorra kohaseks.
3. Vajadusel lisada objektile täiendavaid liikluskäitumise märke.
4. Ajutised ehitusajaga liikluskäitumised tuleb paigaldada nii, et nad on liikleajale üheselt mõistetavad ja arusaadavad.
5. Tagada kogu ehitustööde vältel ajutiste liikluskäitumise püstiolek ja loetavus.
6. Loopist lugeta märgid numbrite järgi


LEPPEMÄRGID  Töötsoon  Paigaldatav ajutine liiklusemärk  Olemasolev liiklusemärk 351#		 Lõunaliiklus Sinu liikluskorraldaja Turu 63, 51004, Tartu, Telefon: +372 5248 400 E-post: lounaliiklus@gmail.com Koostas: Indrek Vähi Tellijä: KV Infra OÜ		Projekti nimetus: . Objekti asukoht: Tee nr 41 Kärevere-Kärkna km 12.1-12.9 Joonis: Ajutine liikluskorraldusskeem		Kuupäev 23.04.2024 Töö nr: 340/23 Joonis nr : 3 - (5) Möötkava	
---	--	--	--	--	--	---	--

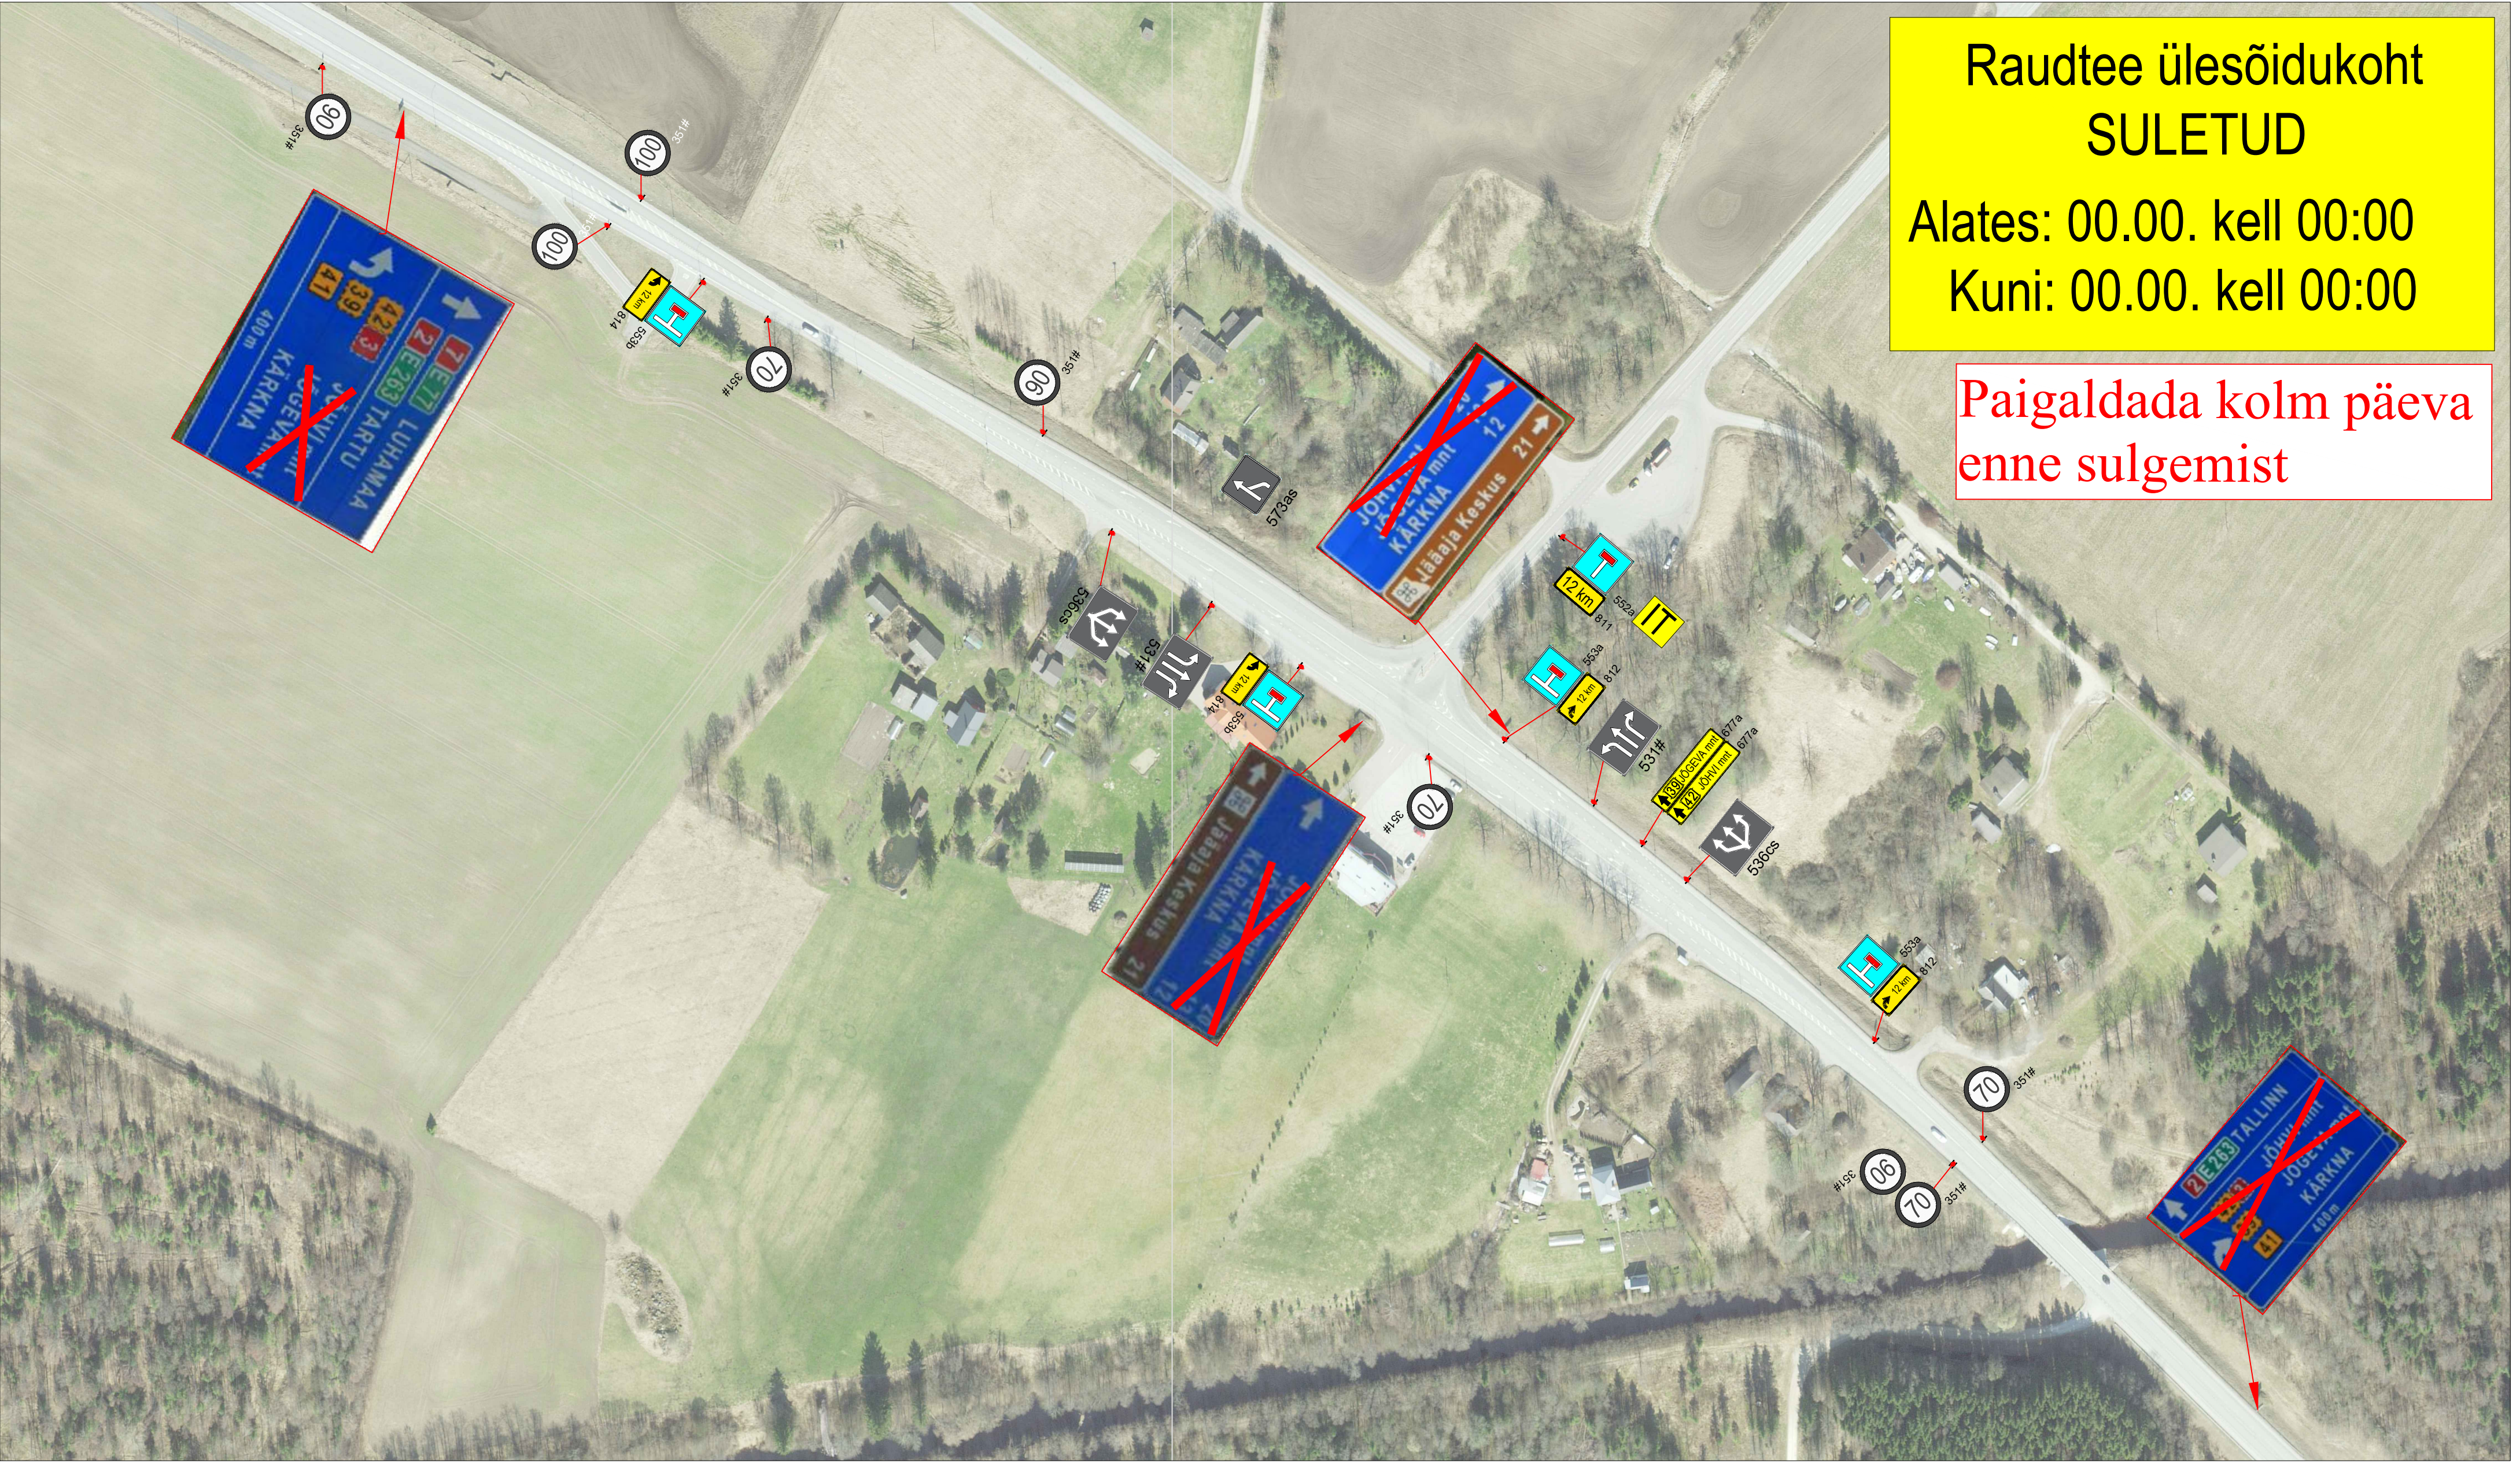

Märkused:

1. Muud olemasolevad liiklusemärgid, mis lähevad vastuollu antud ajutise ehitusaegse liiklusskeemiga, tuleb kinnikatta.
2. Vajadusel korrigeerida liiklusskeem tööetapil olukorra kohaseks.
3. Vajadusel lisada objektile täiendavaid liiklusemärgid.
4. Ajutised ehitusaegsed liiklusemärgid tuleb paigaldada nii, et nad on liiklejale üheselt mõistetavad ja arusaadavad.
5. Tagada kogu ehitustööde vältel ajutiste liiklusemärgide püstiolek ja loetavus.
6. Joonist lugeda märgitud numbrite järgi.

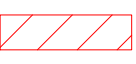LEPPEMÄRGID			 Turu 63, 51004, Tartu, Telefon: +372 5248 400 E-post: lõunaliiklus@gmail.com	Projekti nimetus:	Kuupäev 23.04.2024
 Töötsoon	 Paigaldatav ajutine liiklusmärk			Objekti asukoht: Tee nr 41 Kärevere-Kärkna km 12.1-12.9	Töö nr: 340/23
	 Olemasolev liiklusmärk		Koostas: Indrek Vähi	Joonis: Ajutine liikluskorraldusskeem	Joonis nr : 4 - (5)
			Tellijä: KV Infra OÜ		Möötkava

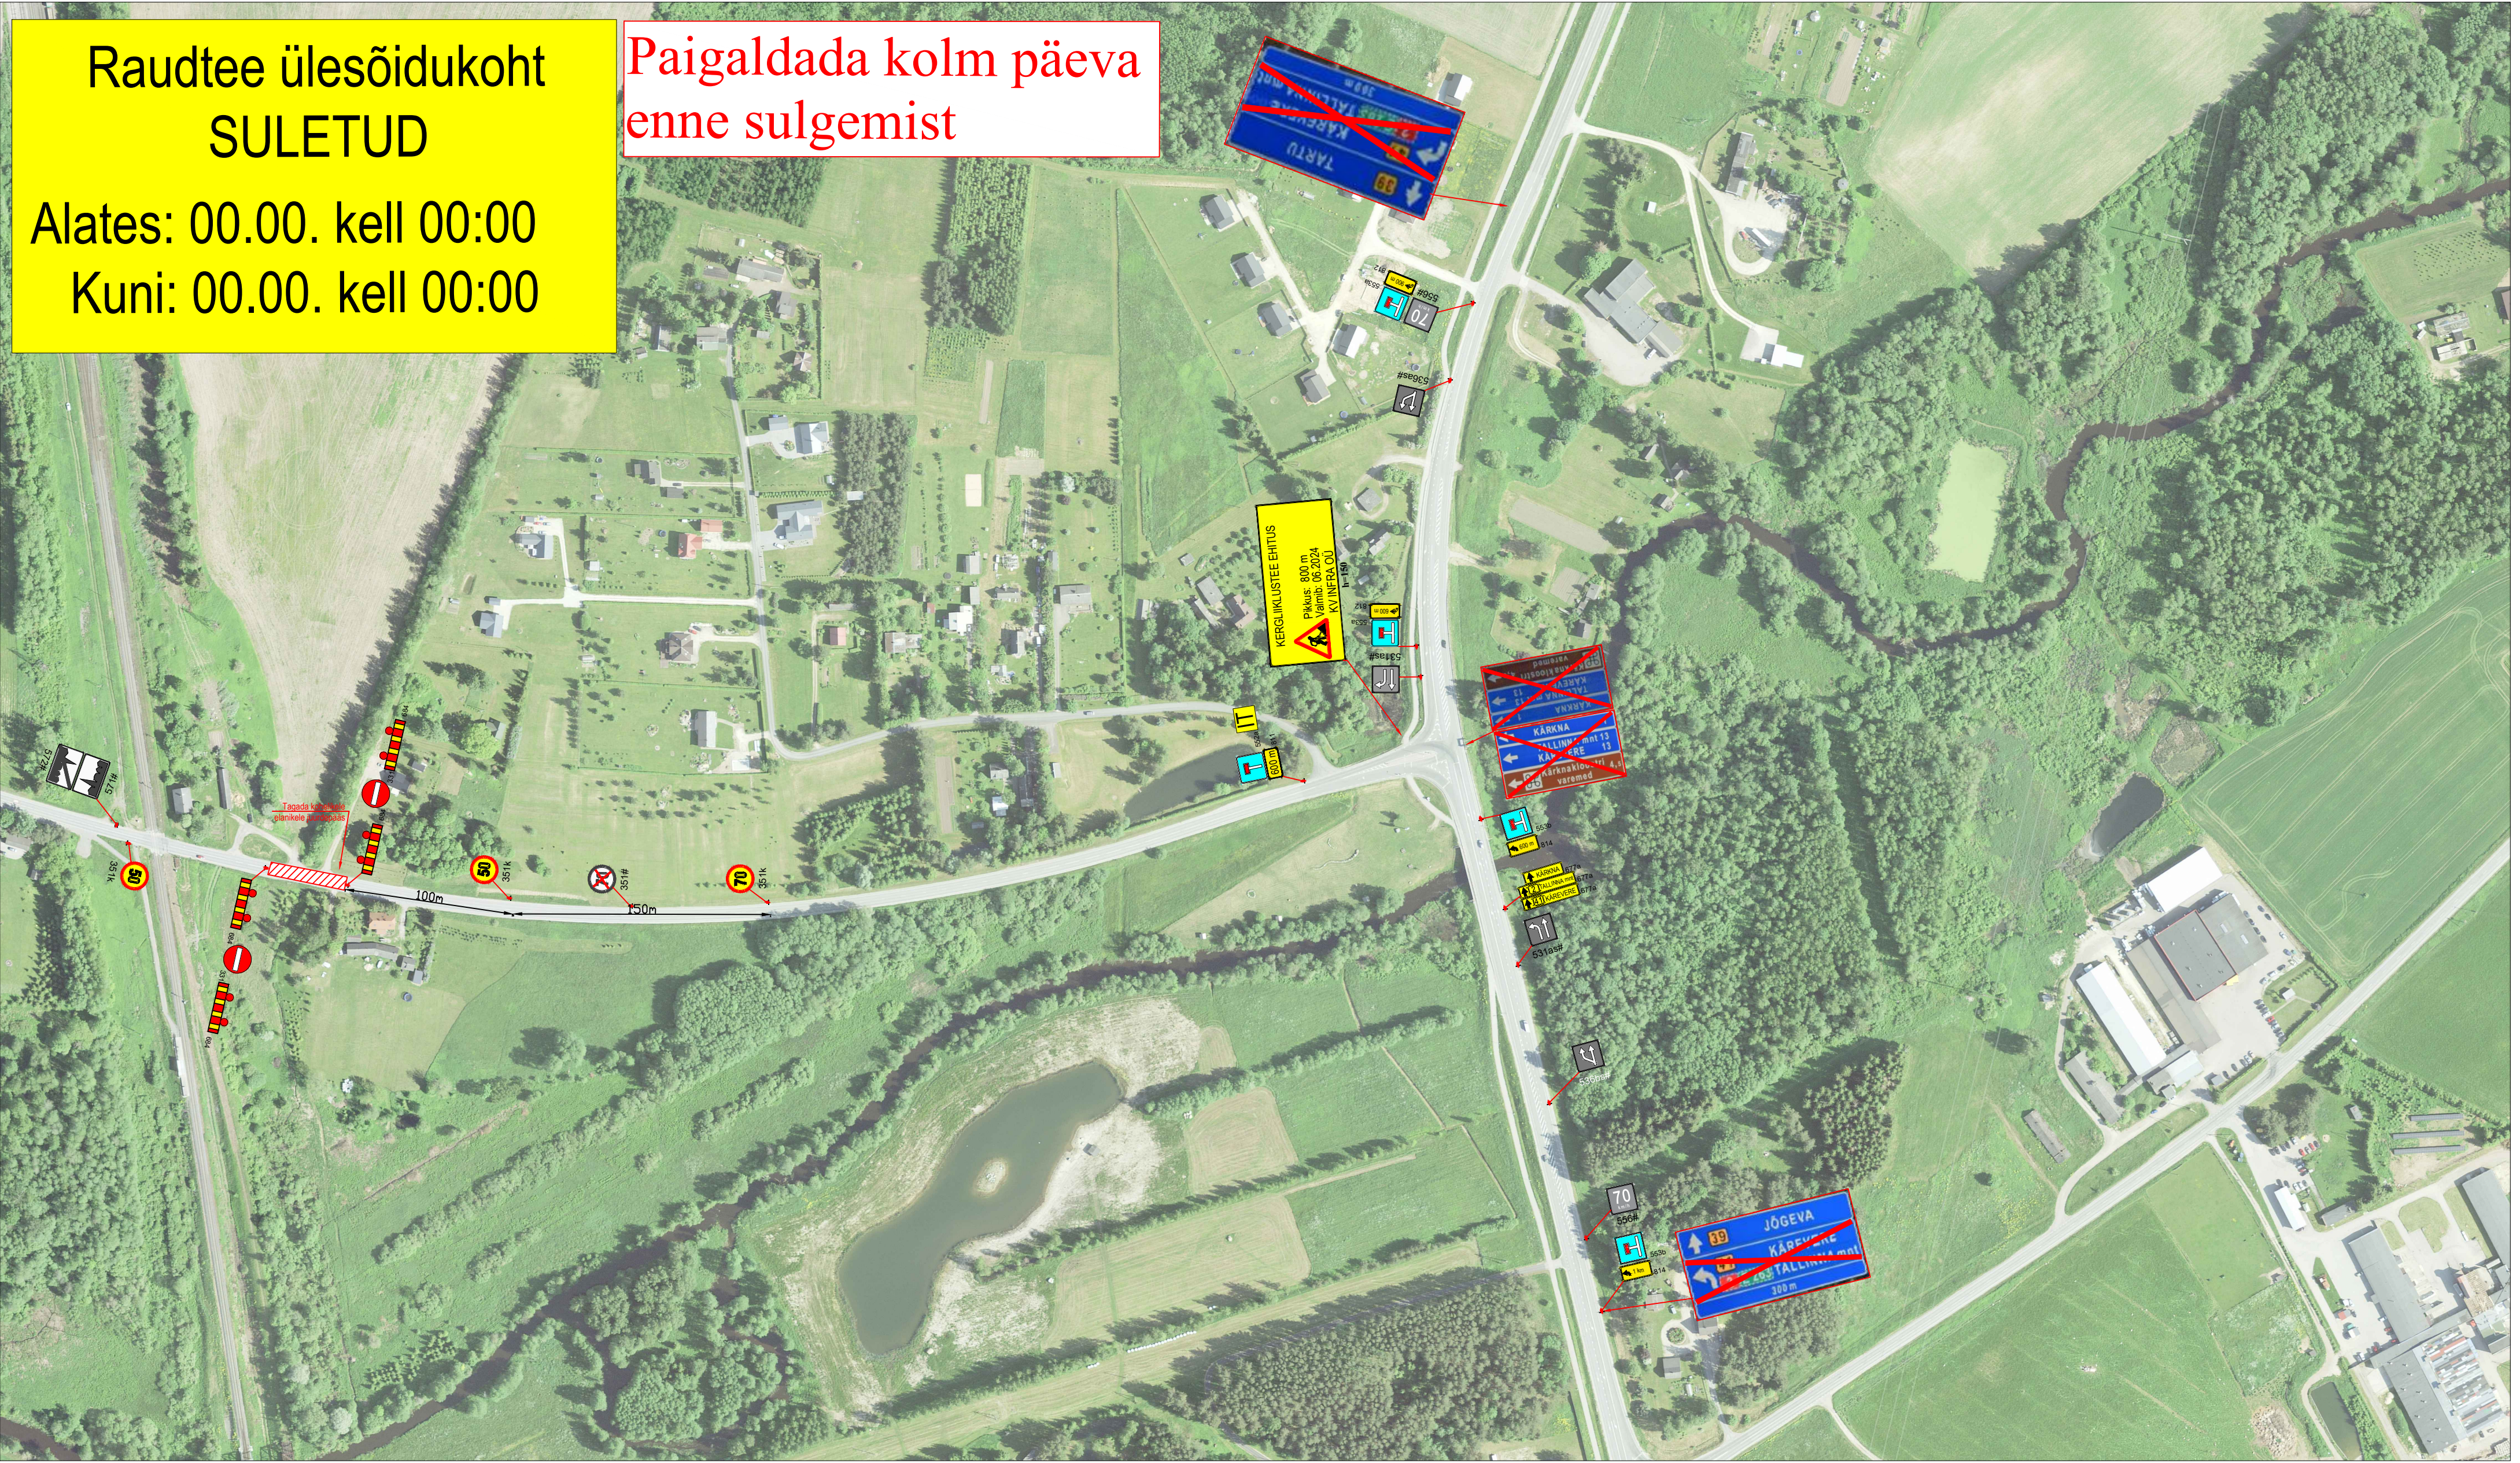

Märkused:

1. Muud olemasolevad liiklusemärgid, mis lähevad vastuollu antud ajutise ehitusajaga liiklusemärgiga, tuleb kinnitada.
2. Vajadusel korrigeerida liiklusemärgi tööetapil olukorra kohaseks.
3. Vajadusel lisada objektile täiendavaid liiklusemärgid.
4. Ajutised ehitusajaga liiklusemärgid tuleb paigaldada nii, et nad on liiklusele üheselt mõistetavad ja arusaadavad.
5. Tagada kogu ehitustööde vältel ajutiste liiklusemärgide püstitamine ja loetavus.
6. Joonist lugeda märgitud numbrite järgi.

LEPPEMÄRGID			 Turu 63, 51004, Tartu, Telefon: +372 5248 400 E-post: lõunaliiklus@gmail.com	Projekti nimetus:	Kuupäev 23.04.2024
 Töötsoon	 Paigaldatav ajutine liiklusemärk	 Olemasolev liiklusemärk		Objekti asukoht: Tee nr 41 Kärevere-Kärkna km 12.1-12.9	Töö nr: 340/23
Koostas: Indrek Vähi			Tellijä: KV Infra OÜ	Joonis: Ajutine liikluskorralduskeem	Joonis nr : 5 - (5)
					Mootkava