


80 Heltermaa-Kärdla-Luidja tee
63901:001:4381

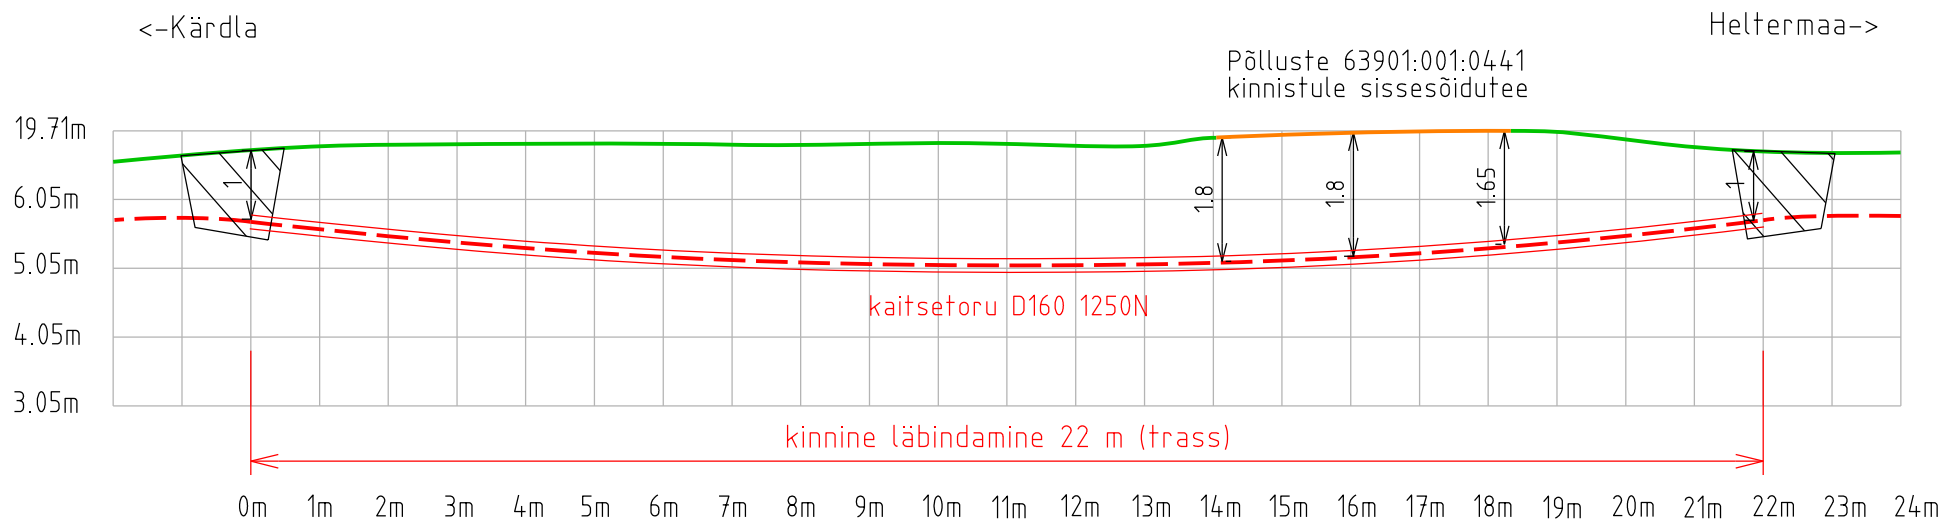


| | | | | | |
|------------------|--|-----------|--|---|-------------------|
| Tellija: |  Enefit Enefit Connect OÜ | Töövõtja: |  enersense | Adress: Energia tn. 4 Pärnu 80042 Reg nr: 11445550 Telefon: 5642985 e-mail: ain.talts@enersense.com Projekteeerija: Ain Talts | Kuupäev: mai 2023 |
| | | | | | Töö nr: IP4949 |
| Töö nimetus: | Kärdla - Värssu 10 kV F rek. Hiiumaa. IP4949 | | | | Joon nr: 011-1 |
| Joonise nimetus: | Kinnine läbindamine 80 Heltermaa-Kärdla-Luidja tee km-l 20,66-20,67 | | | | |

Vana-Mardi
20501:001:0734

80 Heltermaa-Kärdla-Luidja tee
63901:001:4381

Vana-Mardi
63901:001:5191

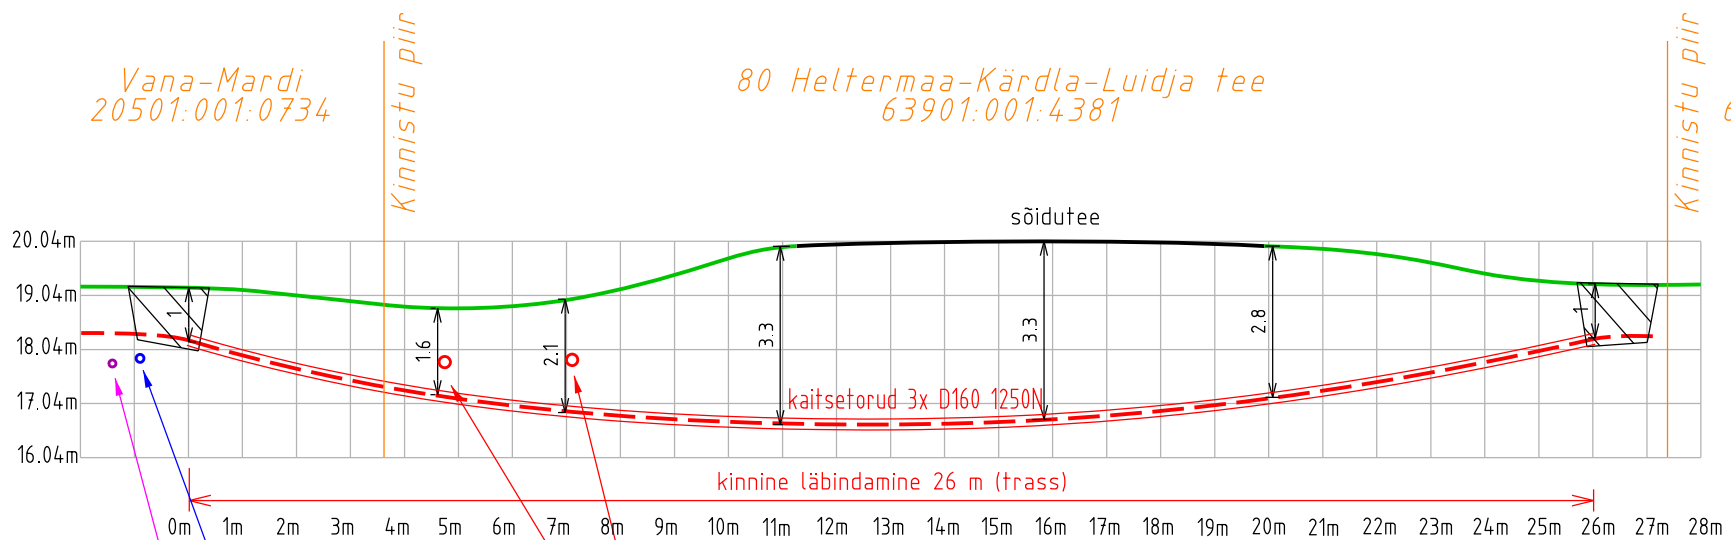

Telia sidekaabel,
sügavus täpsustada üle!


| | | | | | | | |
|------------------|--|----------------|--|----------|---------------------------------|----------|----------|
| Tellija: |  Enefit Connect OÜ | Töövõtja: |  enersense | Address: | Energia tn. 4 Pärnu 80042 | Kuupäev: | mai 2023 |
| | | | | Reg nr: | 11445550 | Töö nr: | IP4949 |
| Töö nimetus: | Kärdla - Värso 10 kV F rek. Hiiumaa. IP4949 | Telefon: | 5642985 | e-mail: | ain.talts@enersense.com | Joon nr: | 011-2 |
| Joonise nimetus: | Kinnine läbindamine 80 Heltermaa-Kärdla-Luidja tee alt km-l 20,63 | Projekteerija: | Ain Talts | | | | |

80 Heltermaa-Kärdla-Luidja tee
63901:001:4381

<-Kärdla

Heltermaa->

Tõnise 63901:001:0693
kinnistule sissesõidutee

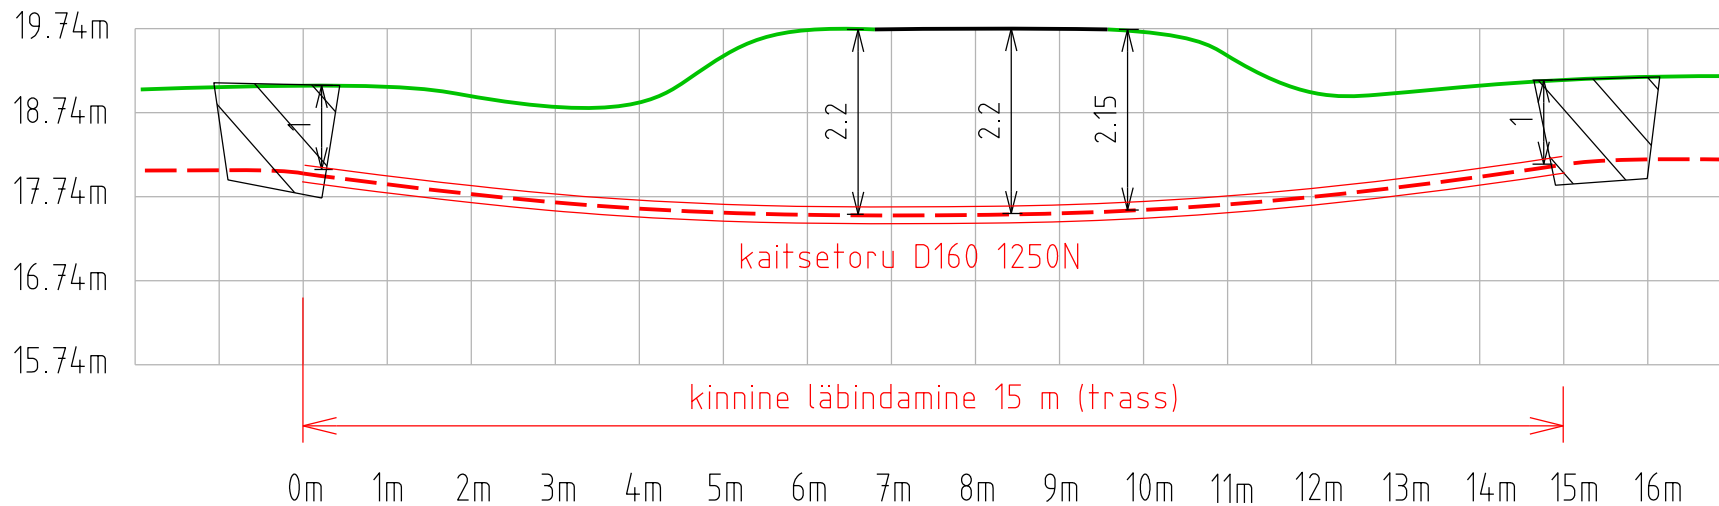


| | | | | | | | |
|------------------|--|-----------|--|----------------|---------------------------------|-----------|----------|
| Tellija: |  Enefit Enefit Connect OÜ | Töövõtja: |  enersense | Address: | Energia tn. 4 Pärnu 80042 | Koopäev: | mai 2023 |
| Töö nimetus: | Kärdla - Värssu 10 kV F rek. Hiiumaa. IP4949 | Reg nr: | 11445550 | Telefon: | 5642985 | Töö nr.: | IP4949 |
| Joonise nimetus: | Kinnine läbindamine 80 Heltermaa-Kärdla-Luidja tee km-l 20,48-20,49 | e-mail: | ain.talts@enersense.com | Projekteerija: | Ain Talts | Joon nr.: | 011-3 |

80 Heltermaa-Kärdla-Luidja tee
63901:001:4381

Paemurru tee
63901:001:1456
ristmik

<-Kärdla

Heltermaa->

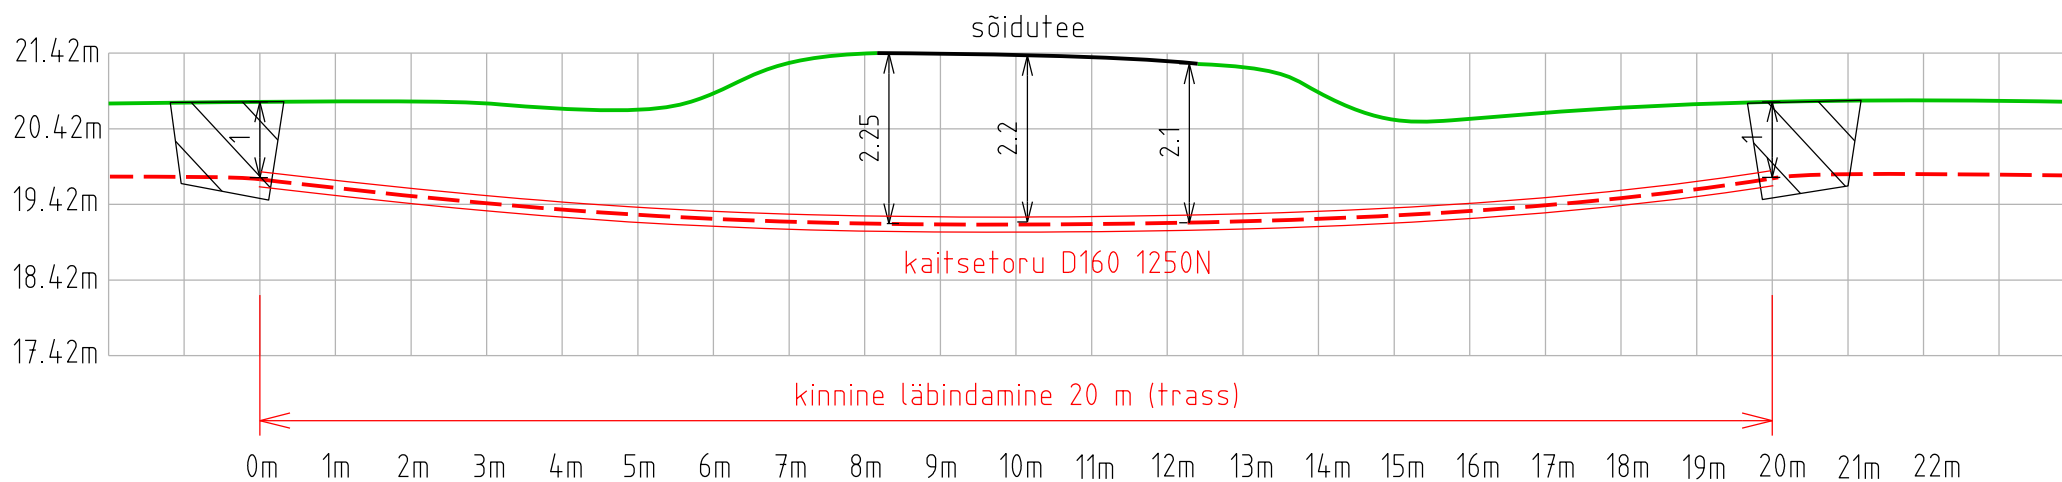


| | | | | | |
|------------------|--|-----------|--|--|----------------------|
| Tellija: |  Enefit Connect OÜ | Töövõtja: |  enersense | Address: Energia tn. 4 Pärnu 80042 Reg nr: 11445550 Telefon: 5642985 e-mail: ain.talts@enersense.com Projekteerija: Ain Talts | Kuupäev: aprill 2023 |
| | | | | | Töö nr: IP4949 |
| Töö nimetus: | Kärdla - Värssu 10 kV F rek. Hiiumaa. IP4949 | | | | Joon nr: 011-4 |
| Joonise nimetus: | Kinnine läbindamine 80 Heltermaa-Kärdla-Luidja tee km-l 20,19-20,22 | | | | |

80 Heltermaa-Kärdla-Luidja tee
63901:001:4381


<-Kärdla



Paluküla
bussipeatus

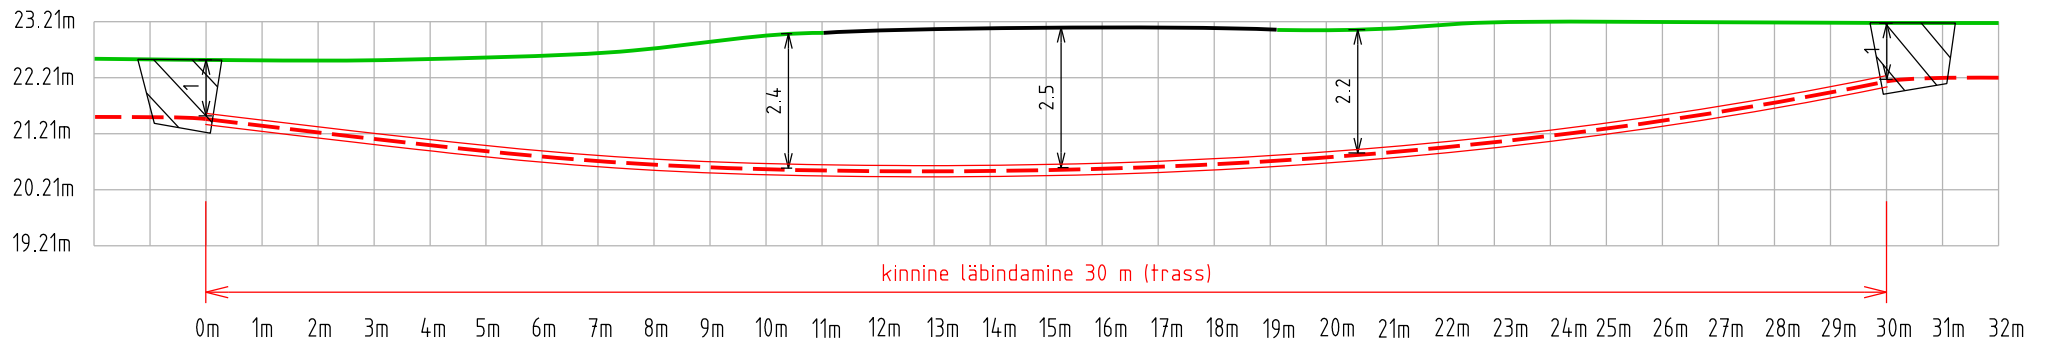Heltermaa->

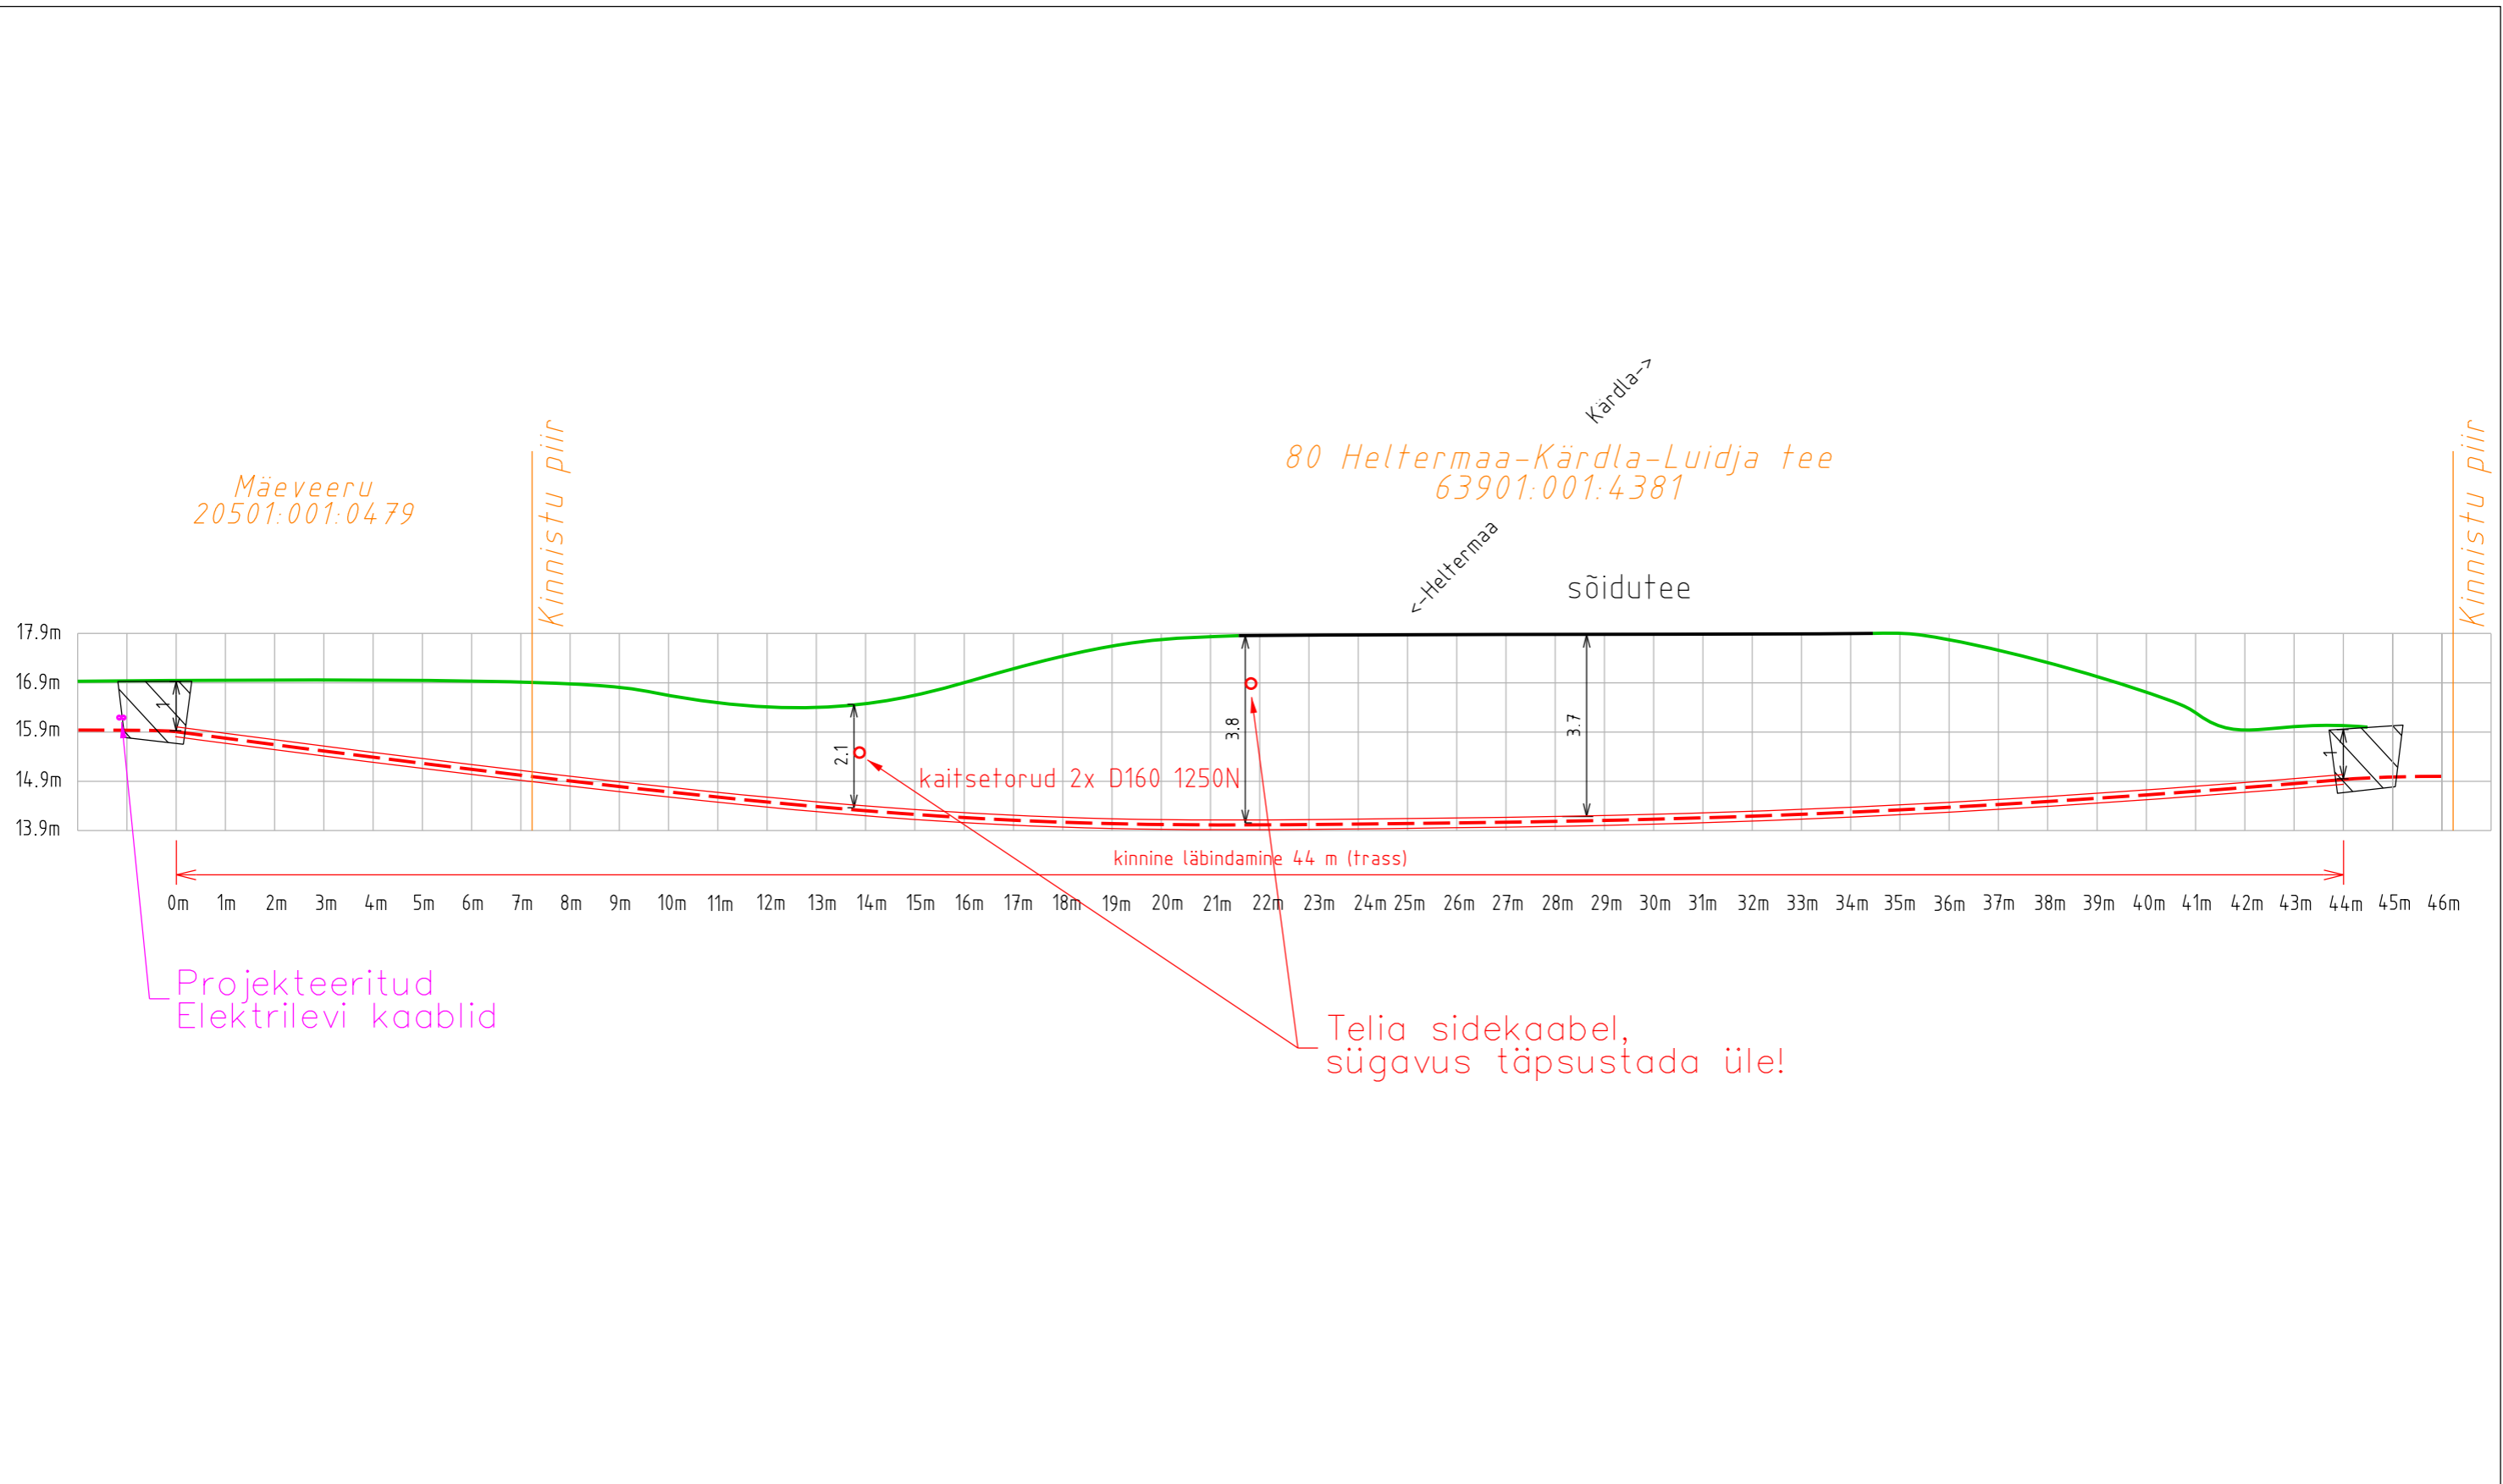


| | | | | | |
|------------------|--|-----------|--|--|-------------------|
| Tellija: |  Enefit Connect OÜ | Töövõtja: |  enersense | Address: Energia tn. 4 Pärnu 80042 Reg nr: 11445550 Telefon: 5642985 e-mail: ain.talts@enersense.com Projekteerija: Ain Talts | Kuupäev: mai 2023 |
| | | | | | Töö nr: IP4949 |
| Töö nimetus: | Kärdla - Värssu 10 kV F rek. Hiiumaa. IP4949 | | | | Joon nr: 011-5 |
| Joonise nimetus: | Kinnine läbindamine 80 Heltermaa-Kärdla-Luidja tee km-l 20,12-20,15 | | | | |




| | | | | | | | |
|------------------|--|----------------|---|----------|---------------------------------|----------|----------|
| Tellija: |  Enefit Connect OÜ | Töövõtja: |  | Adress: | Energia tn. 4 Pärnu 80042 | Kuupäev: | mai 2023 |
| Too nimetus: | Kärdla - Värssu 10 kV F rek. Hiiumaa. IP4949 | Reg nr: | 11445550 | Telefon: | 5642985 | Töö nr: | IP4949 |
| Joonise nimetus: | Kinnine läbindamine 80 Heltermaa-Kärdla-Luidja tee km-l 20,12-20,15 | e-mail: | ain.talts@enersense.com | Joon nr: | 011-6 | | |
| | | Projekteerija: | Ain Talts | | | | |

80 Heltermaa-Kärda-Luidja tee
63901.001.4381

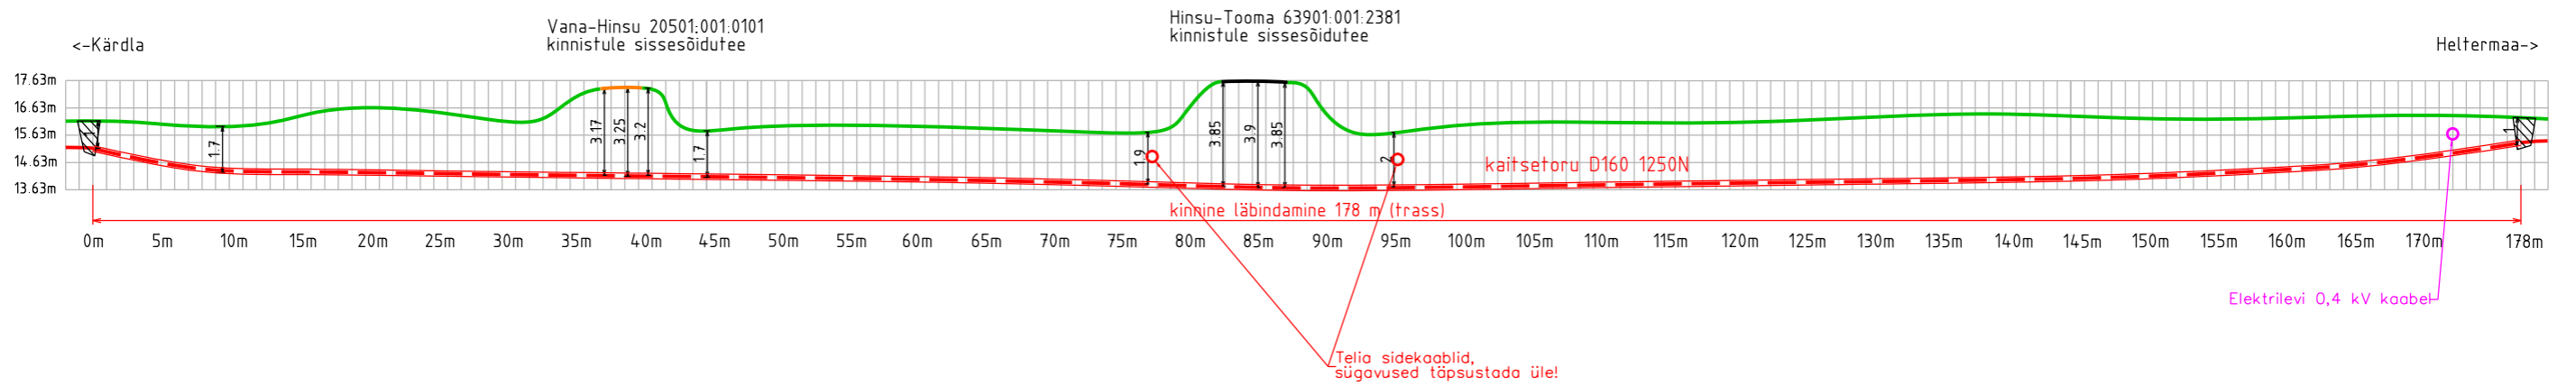

| | | | | | | | |
|------------------|--|-----------|--|----------------|---------------------------------|----------|----------|
| Tellij: |  Enefit Enefit Connect OÜ | Töövõtja: |  enersense | Address: | Energia tn. 4 Pärnu 80042 | Kuupäev: | mai 2023 |
| Töö nimetus: | Kärda - Värso 10 kV F rek. Hiiumaa. IP4949 | Reg nr: | 11445550 | Telefon: | 5642985 | Töö nr: | IP4949 |
| Joonise nimetus: | Kinnine läbindamine 80 Heltermaa-Kärda-Luidja tee km-l 19,55-19,74 | e-mail: | ain.talts@enersense.com | Projekteerija: | Ain Talts | Joon nr: | 011-7 |

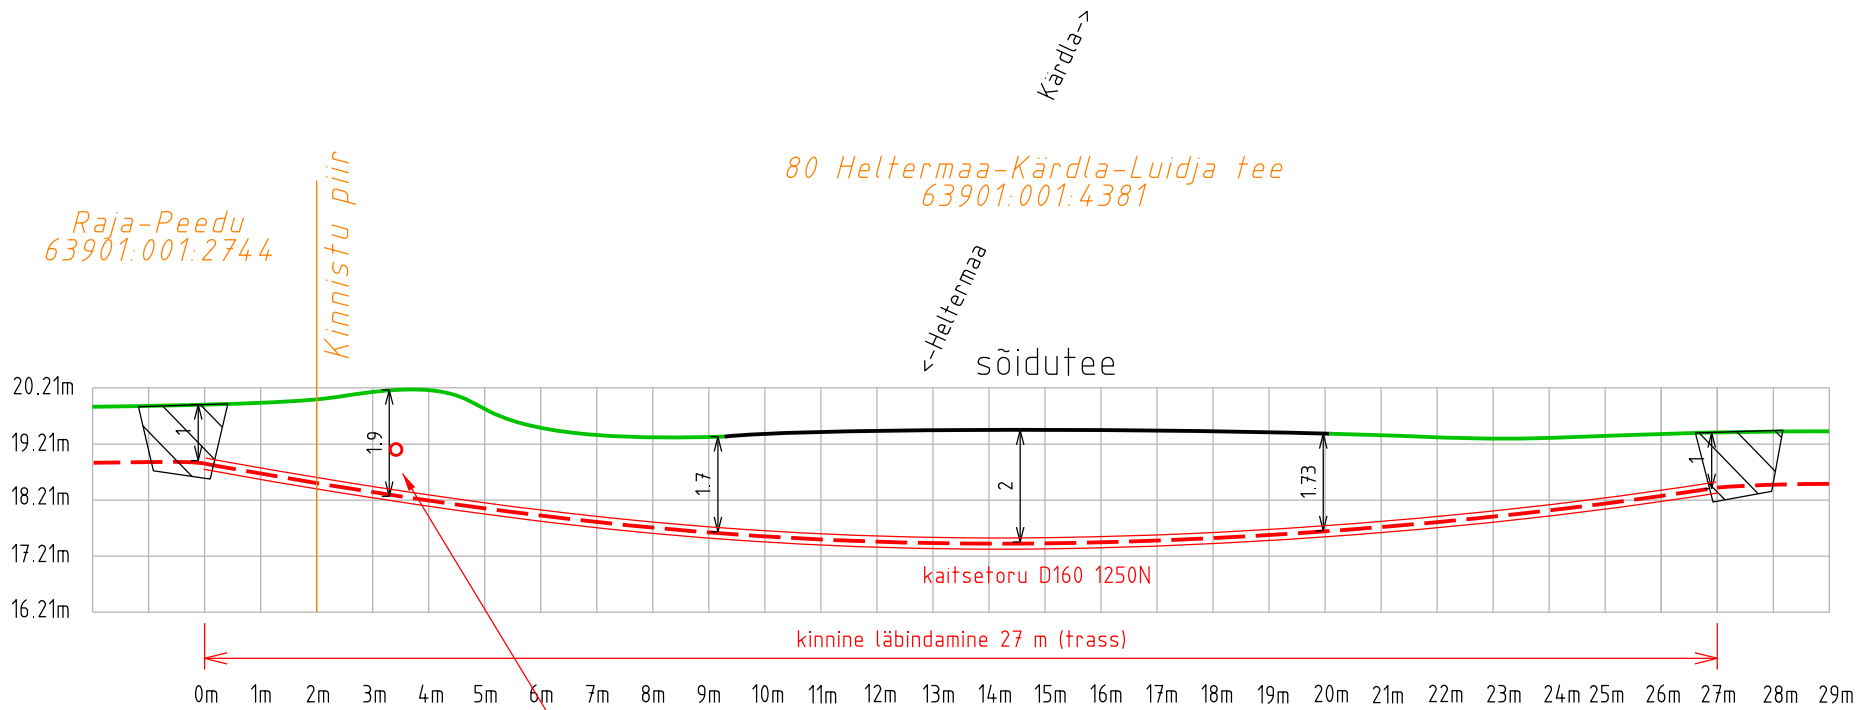

Telia sidekaabel,
sügavus täpsustada üle!

| | | | | | | | |
|------------------|--|----------------|--|---------|---------------------------------|----------|----------|
| Tellija: |  Enefit Enefit Connect OÜ | Töövõtja: |  enersense | Adress: | Energia tn. 4 Pärnu 80042 | Kuupäev: | mai 2023 |
| | | | | Reg nr: | 11445550 | Töö nr: | IP4949 |
| Töö nimetus: | Kärdla - Värssu 10 kV F rek. Hiiumaa. IP4949 | Telefon: | 5642985 | e-mail: | ain.talts@enersense.com | Joon nr: | 011-8 |
| Joonise nimetus: | Kinnine läbindamine 80 Heltermaa-Kärdla-Luidja tee km-l 19,36-19,37 | Projekteerija: | Ain Talts | | | | |

Hindre
63901:001:0027

Kinnistu piir


Vaade Palade poolt

12109 Palade-Tubala tee
63901:001:4430

Järna
63901:001:0176

Kinnistu piir


sõidutee

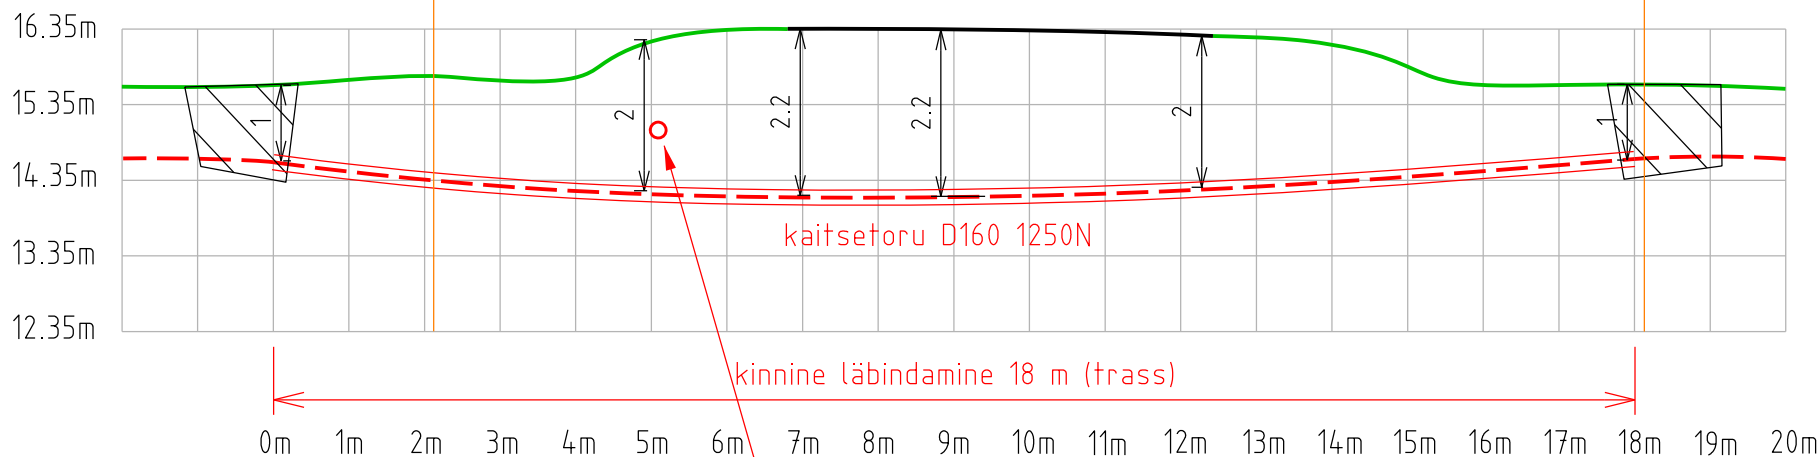


kinnine läbimõõt 18 m (trass)

ElaSa mikrotorustik,
sügavus täpsustada üle!
Peaks olema 1,15 m sügavusel.


| | | | | | | | |
|------------------|--|-----------|--|----------------|---------------------------------|----------|----------|
| Tellija: |  Enefit Enefit Connect OÜ | Töövõtja: |  enersense | Adress: | Energia tn. 4 Pärnu 80042 | Kuupäev: | mai 2023 |
| Töö nimetus: | Kärdla - Värso 10 kV F rek. Hiiumaa. IP4949 | Reg nr: | 11445550 | Telefon: | 5642985 | Töö nr: | IP4949 |
| Joonise nimetus: | Kinnine läbimõõt 12109 Palade-Tubala tee km-l 1,73 | e-mail: | ain.talts@enersense.com | Projekteerija: | Ain Talts | Joon nr: | 011-9 |

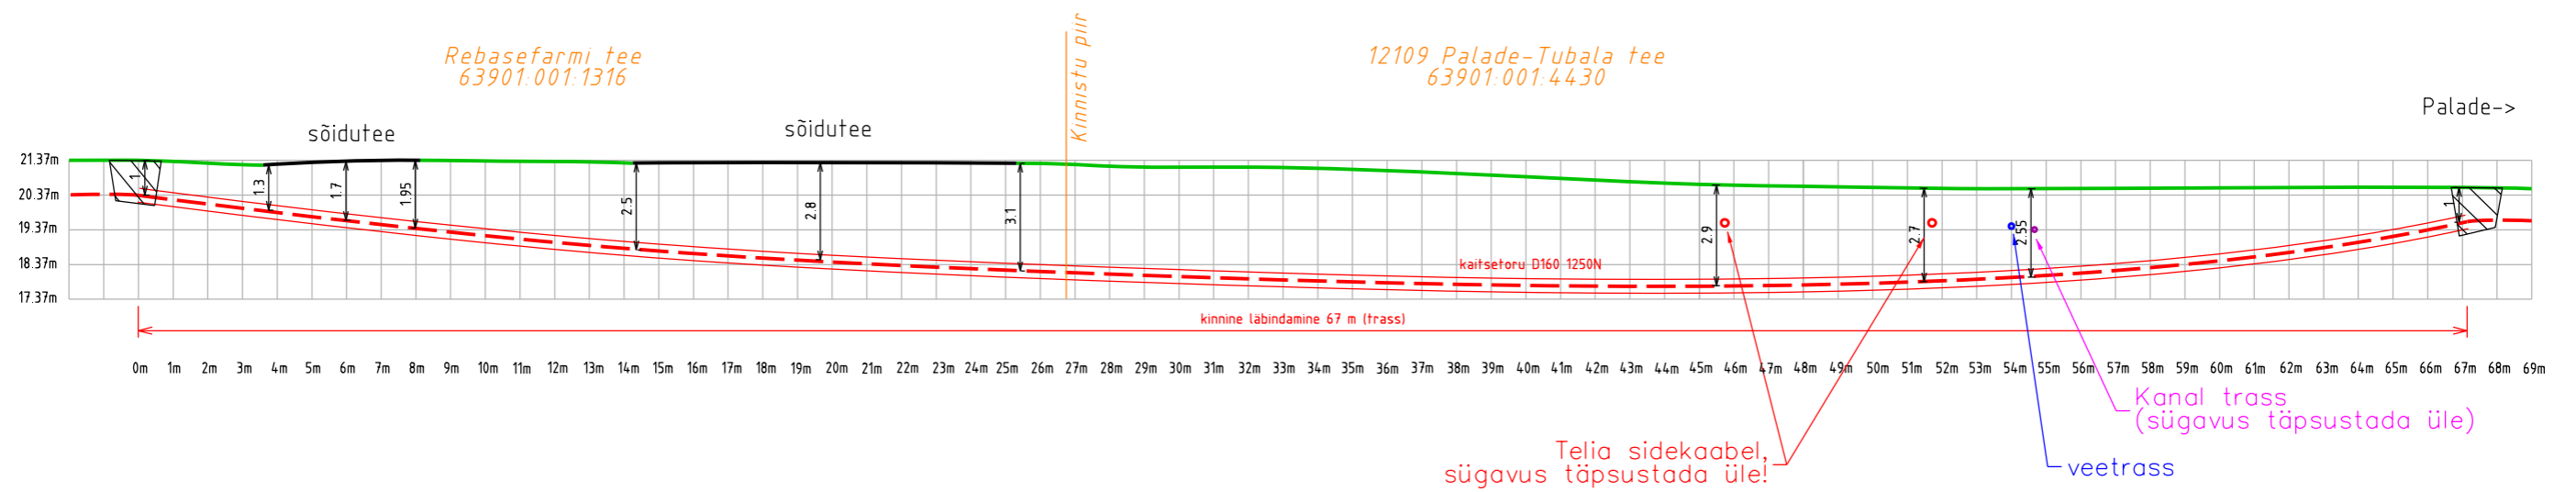

| | | | | | | | |
|------------------|--|----------------|--|----------|---------------------------------|----------|----------|
| Tellijä: |  Enefit Connect OÜ | Töövõtja: |  enersense | Adress: | Energia tn. 4 Pärnu 80042 | Kuupäev: | mai 2023 |
| Töö nimetus: | Kärdla - Värssu 10 kV F rek. Hiiumaa. IP4949 | Reg nr: | 11445550 | Telefon: | 5642985 | Too nr: | IP4949 |
| Joonise nimetus: | Kinnine läbindamine 12109 Palade-Tubala tee km-l 1,35-1,42 | e-mail: | ain.talts@enersense.com | Joon nr: | 011-10 | | |
| | | Projekteerija: | Ain Talts | | | | |

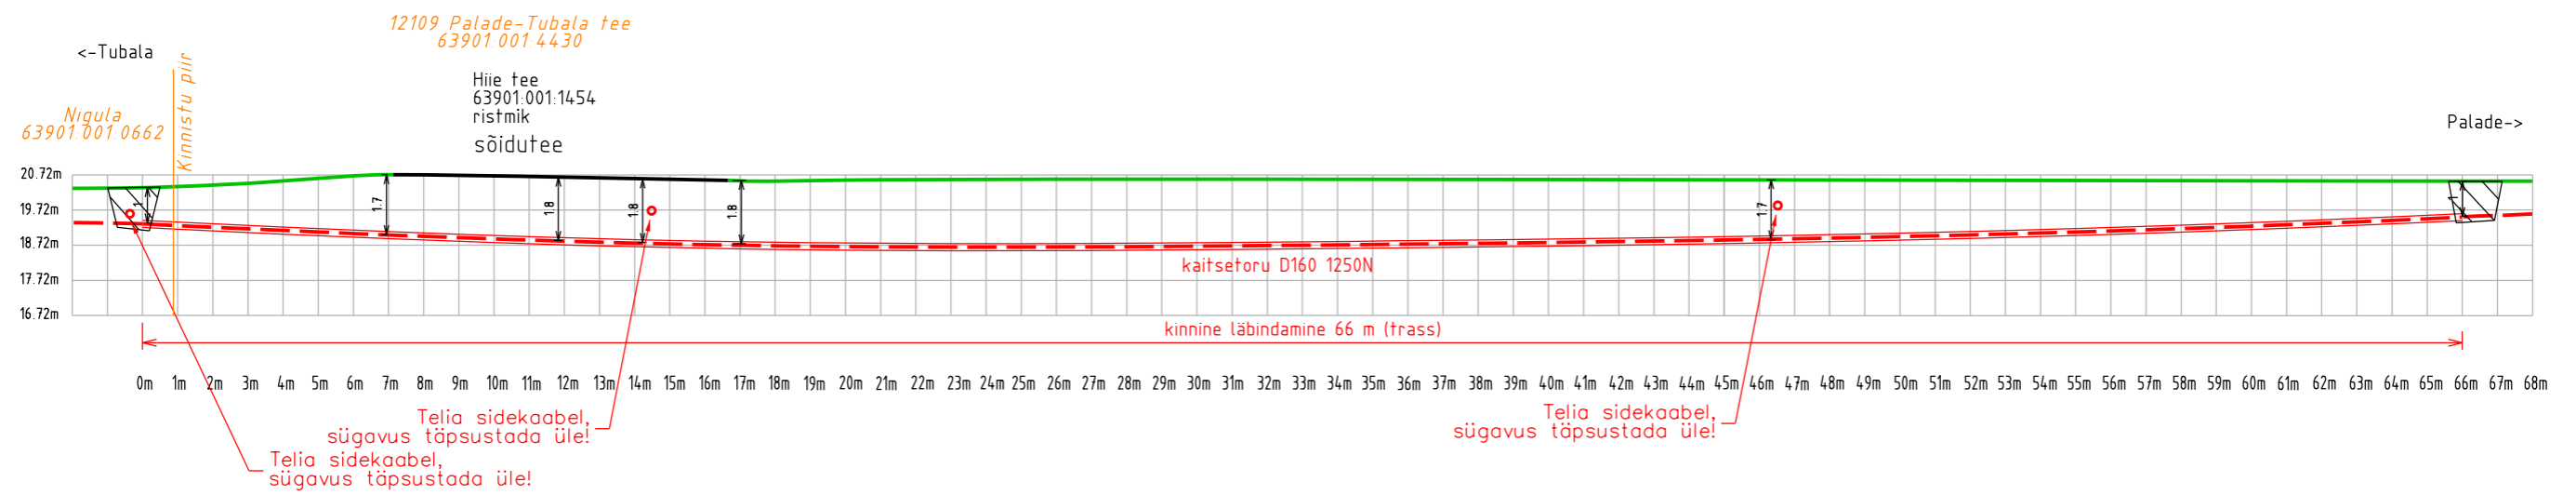

| | | | | | | | |
|------------------|--|-----------|--|----------------|---------------------------------|----------|----------|
| Tellijä: |  Enefit Connect OÜ | Töövõtja: |  enersense | Adress: | Energia tn. 4 Pärnu 80042 | Kuupäev: | mai 2023 |
| Töö nimetus: | Kärdla - Värssu 10 kV F rek. Hiiumaa. IP4949 | Reg nr: | 11445550 | Telefon: | 5642985 | Töö nr: | IP4949 |
| Joonise nimetus: | Kinnine läbindamine 12109 Palade-Tubala tee km-l 1,23-1,30 | e-mail: | ain.talts@enersense.com | Projekteerija: | Ain Talts | Joon nr: | 011-11 |

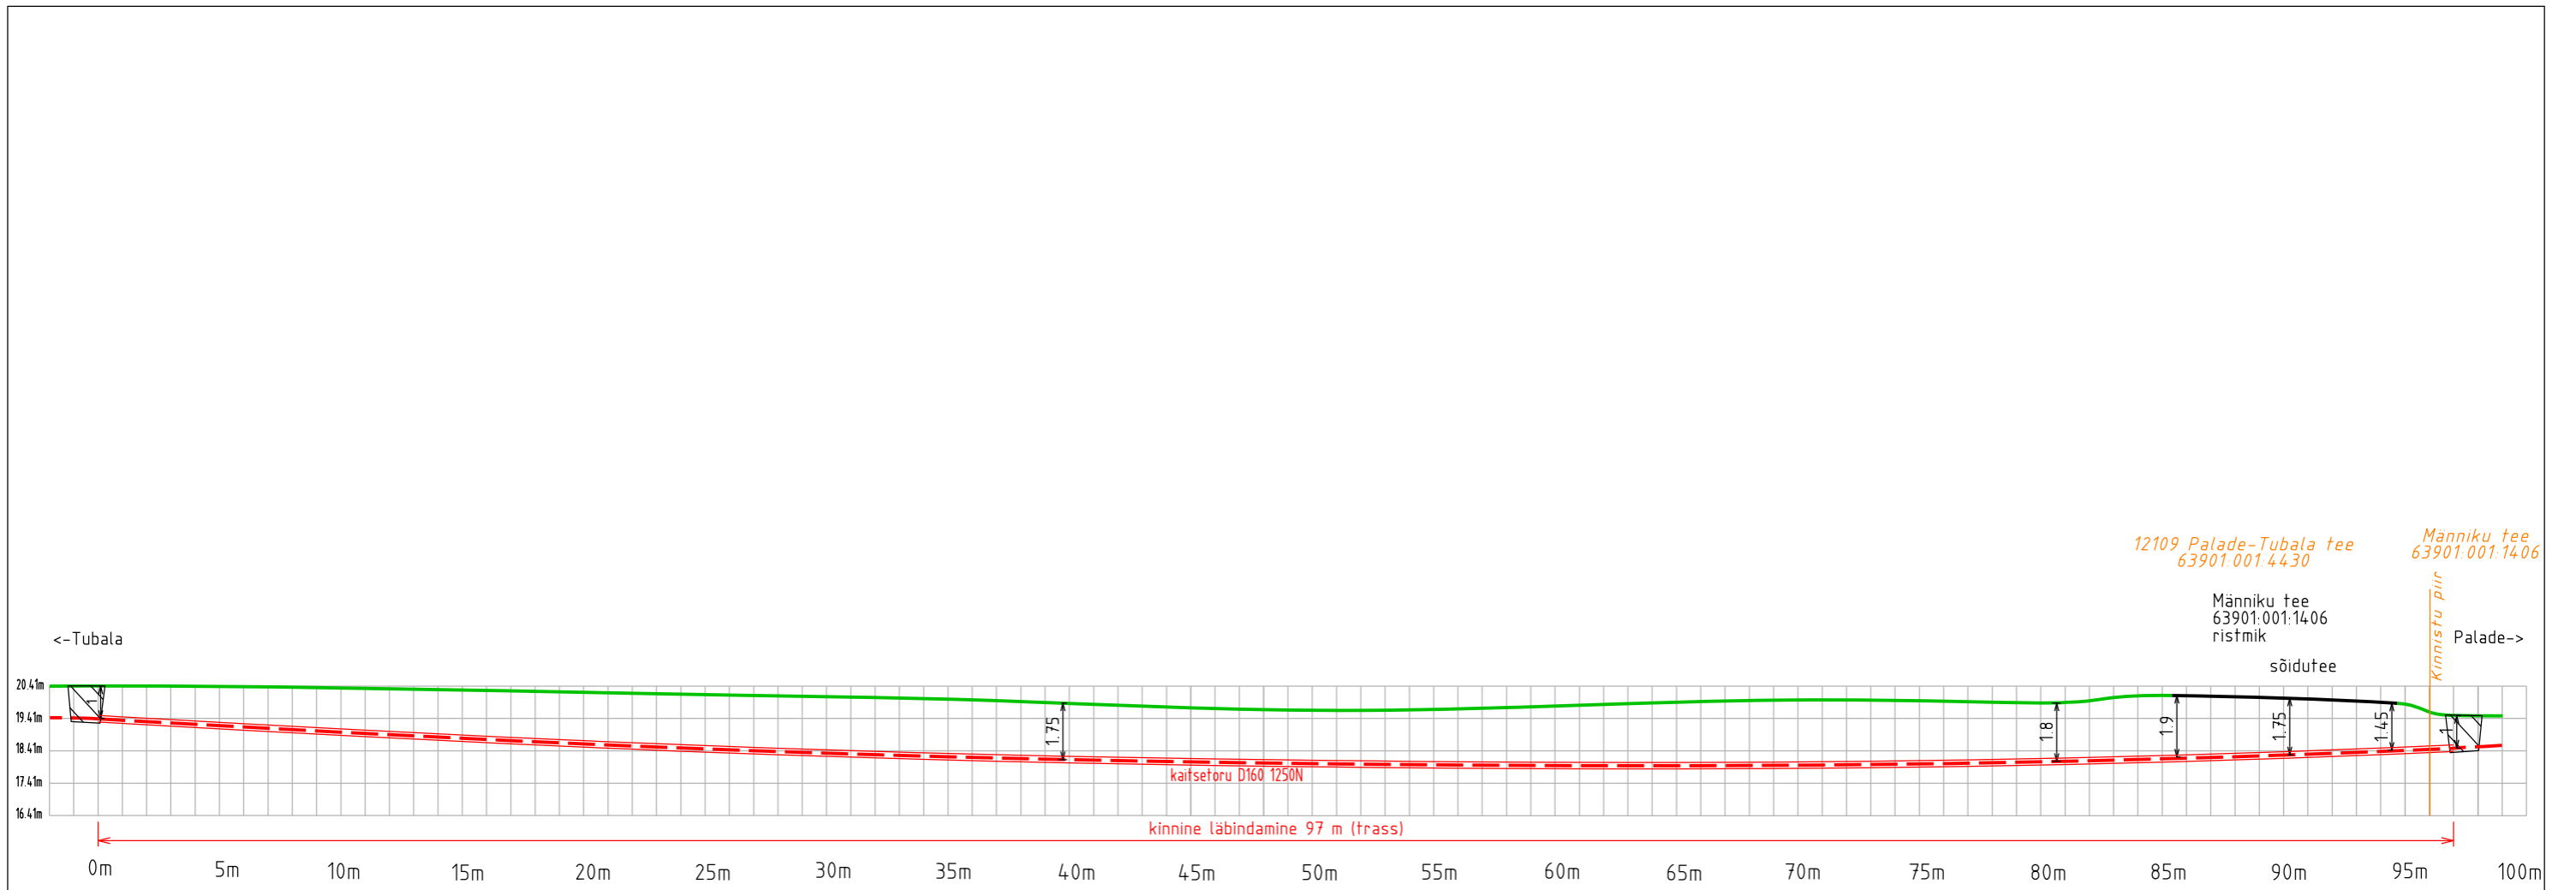


| | | | | | | | |
|------------------|--|-----------|--|----------------|---------------------------------|----------|----------|
| Tellijä: |  Enefit Connect OÜ | Töövõtja: |  enersense | Adress: | Energia tn. 4 Pärnu 80042 | Kuupäev: | mai 2023 |
| Töö nimetus: | Kärdla - Värssu 10 kV F rek. Hiiumaa. IP4949 | Reg nr: | 11445550 | Telefon: | 5642985 | Töö nr: | IP4949 |
| Joonise nimetus: | Kinnine läbindamine 12109 Palade-Tubala tee km-I 1,12-1,22 | e-mail: | ain.talts@enersense.com | Projekteerija: | Ain Talts | Joon nr: | 011-12 |

Vaade Palade poolt

Joosepi
63901:001:0128

12109 Palade-Tubala tee
63901:001:4430

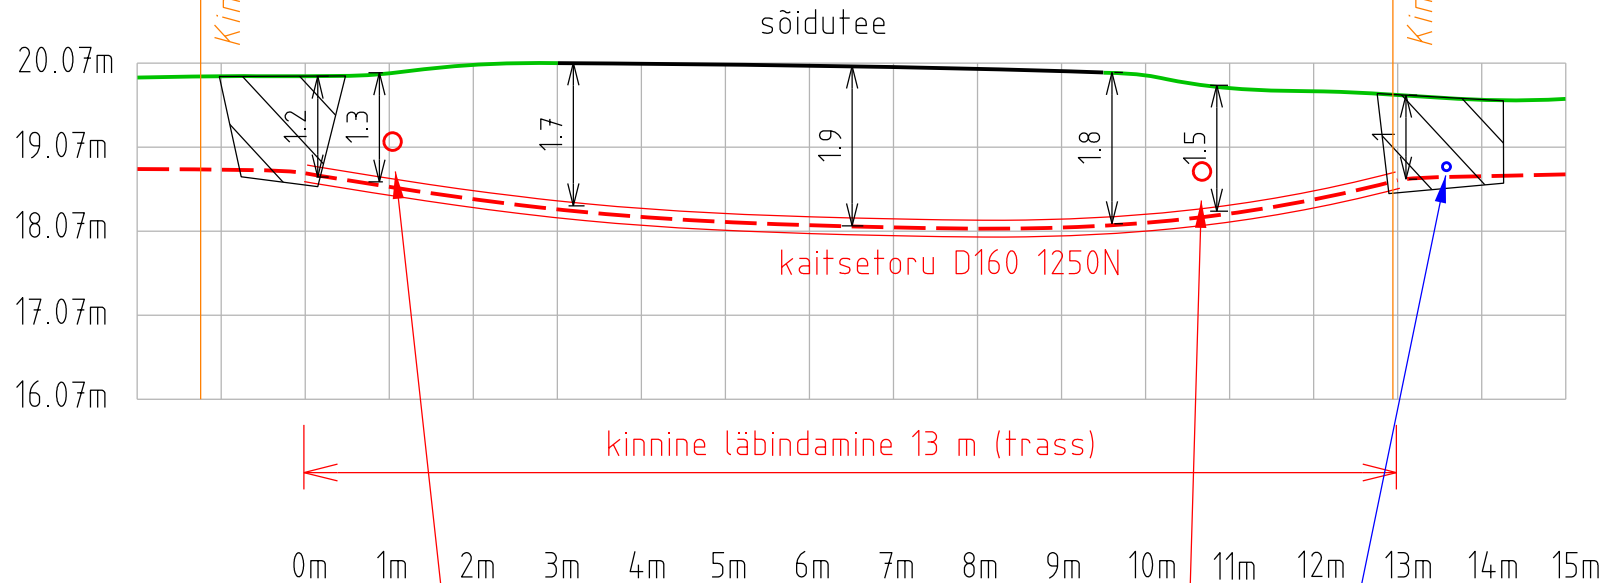

Männiku tee
63901:001:1406



ElaSa mikrotorustik,
sügavus täpsustada üle!
Peaks olema 0,9 m sügavusel.

Telia sidekaabel,
sügavus täpsustada üle!

Projekteeritud Elektrilevi kaabel

| | | | | | | | |
|------------------|--|----------------|--|----------|---------------------------------|----------|----------|
| Tellija: |  Enefit Connect OÜ | Töövõtja: |  enersense | Address: | Energia tn. 4 Pärnu 80042 | Kuupäev: | mai 2023 |
| | | | | Reg nr: | 11445550 | Töö nr: | IP4949 |
| Töö nimetus: | Kärdla - Värssu 10 kV F rek. Hiiumaa. IP4949 | Telefon: | 5642985 | e-mail: | ain.talts@enersense.com | Joon nr: | 011-13 |
| Joonise nimetus: | Kinnine läbindamine 12109 Palade-Tubala tee km-l 1,12 | Projekteerija: | Ain Talts | | | | |

Reinupõllu
63901:001:1479

Kinnistu piir

12166 Sakla-Loja-Vilivalla tee
63901:001:0130


sõidutee



kruus


asfalt

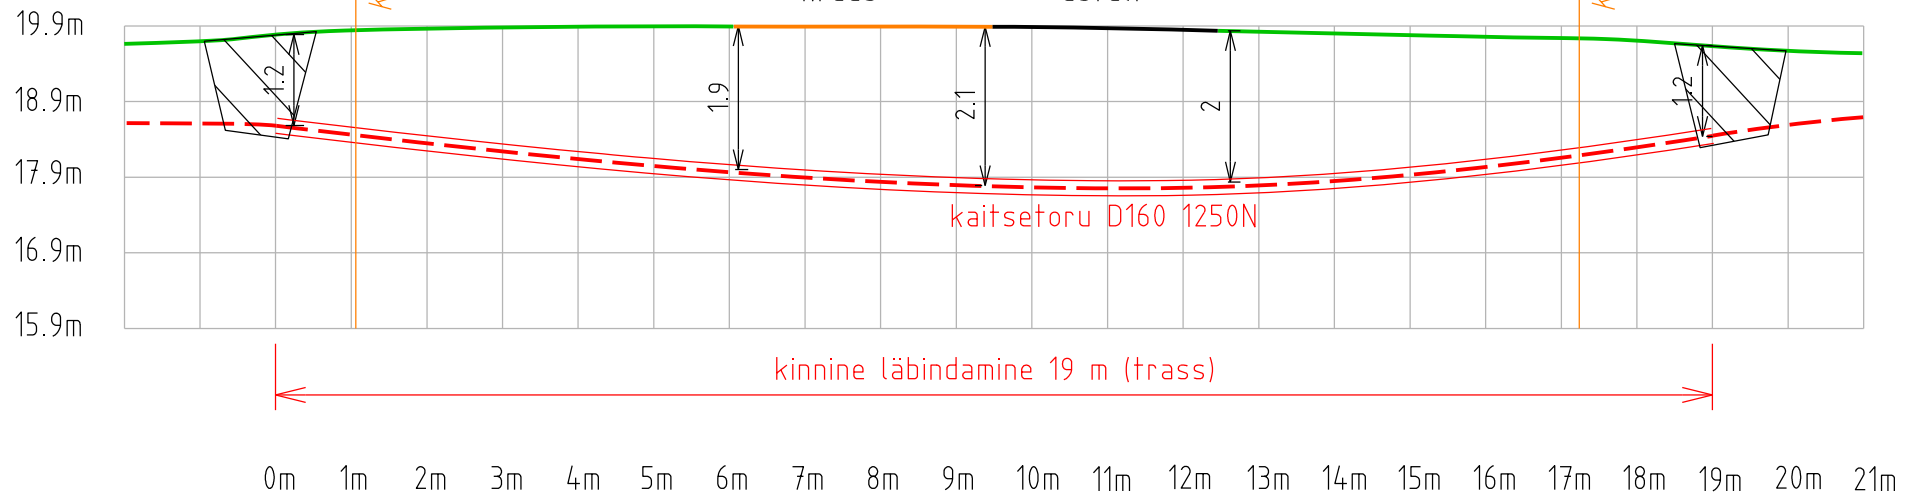

Kinnistu piir

Mäe
63901:001:0056

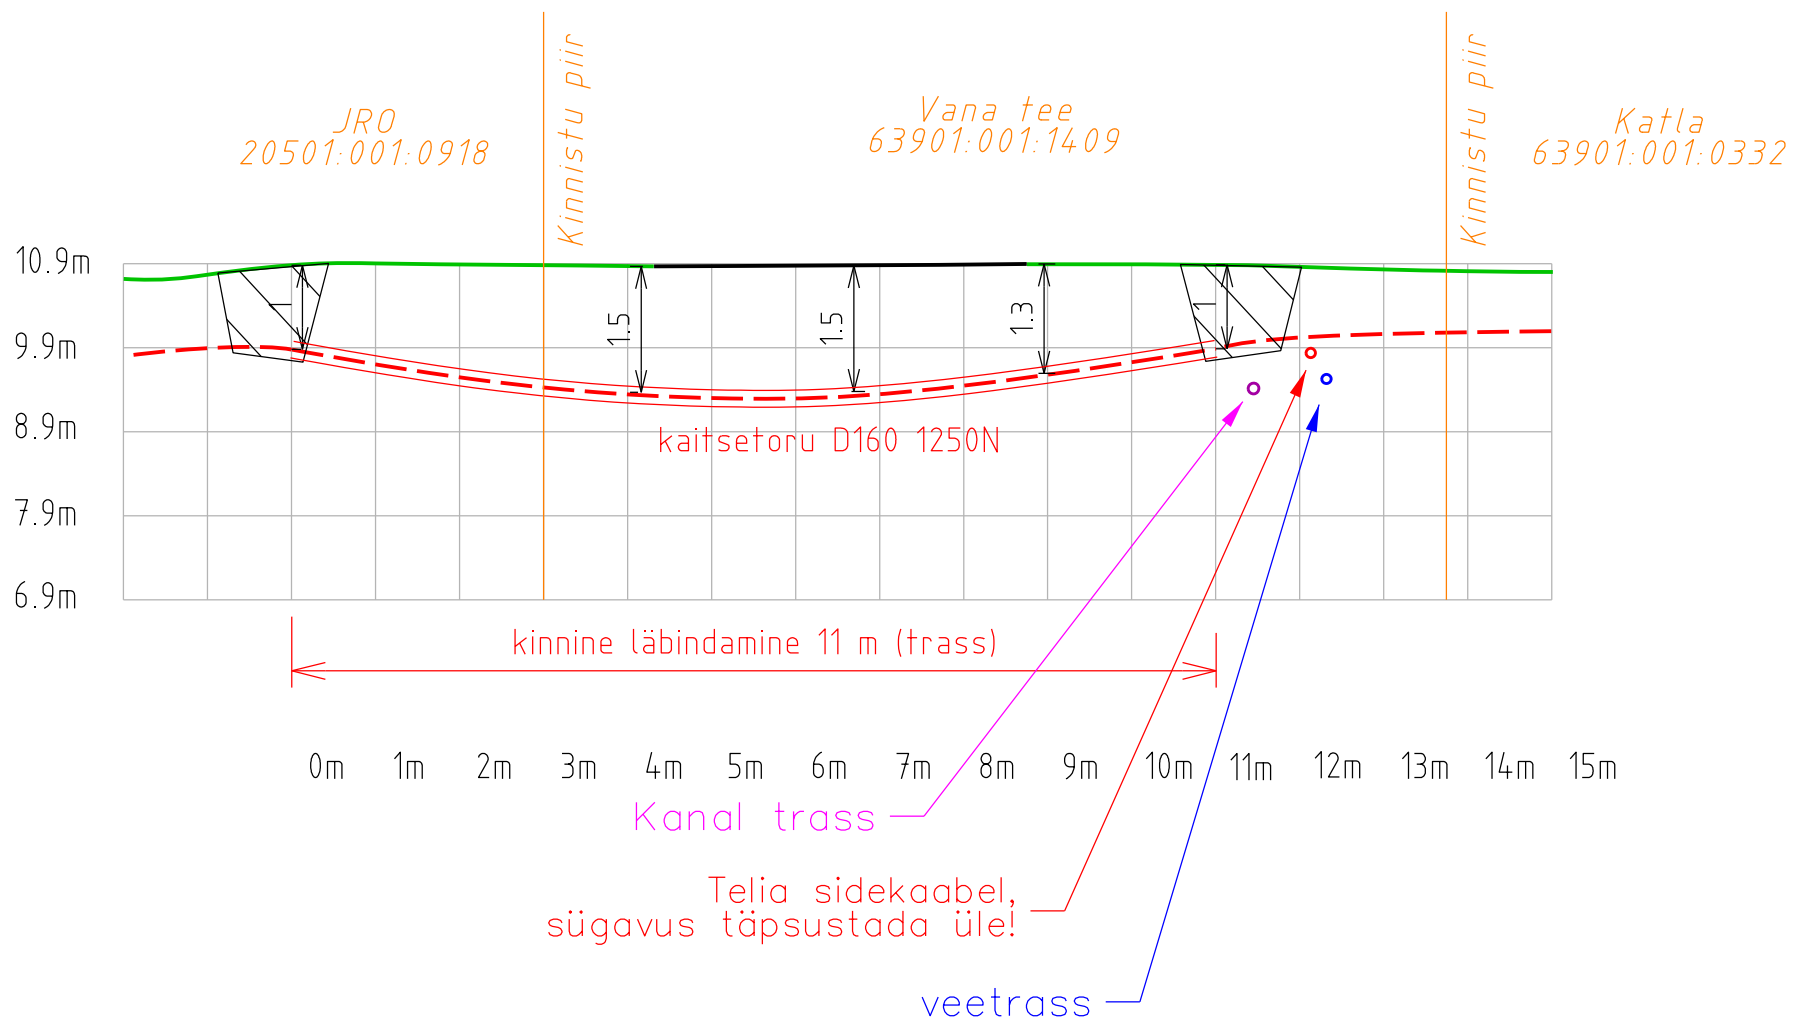

| | | | | | | | |
|------------------|--|-----------|--|----------------|---------------------------------|----------|----------|
| Tellija: |  Enefit Enefit Connect OÜ | Töövõtja: |  enersense | Address: | Energia tn. 4 Pärnu 80042 | Kuupäev: | mai 2023 |
| Töö nimetus: | Kärdla - Värssu 10 kV F rek. Hiiumaa. IP4949 | Reg nr: | 11445550 | Telefon: | 5642985 | Töö nr: | IP4949 |
| Joonise nimetus: | Kinnine läbindamine 12166 Sakla-Loja-Vilivalla tee km-I 0,10 | e-mail: | ain.talts@enersense.com | Projekteerija: | Ain Talts | Joon nr: | 011-14 |




| | | | | | |
|------------------|--|-----------|--|---|-------------------|
| Tellija: |  Enefit Enefit Connect OÜ | Töövõtja: |  enersense | Adress: Energia tn. 4 Pärnu 80042 Reg nr: 11445550 Telefon: 5642985 e-mail: ain.talts@enersense.com Projekteerija: Ain Talts | Kuupäev: mai 2023 |
| | | | | | Töö nr: IP4949 |
| Töö nimetus: | Kärdla - Värssu 10 kV F rek. Hiiumaa. IP4949 | | | | Joon nr: 011-15 |
| Joonise nimetus: | Kinnine läbindamine 12108 Palade-Kõlunõmme tee km-I 0,17-0,18 | | | | |

Kärdla metskond 41
63901:001:2030


Kärdla metskond 40
63901:001:0329

← Heltermaa
Kärdla →

80 Heltermaa-Kärdla-Luidja tee
63901:001:4381

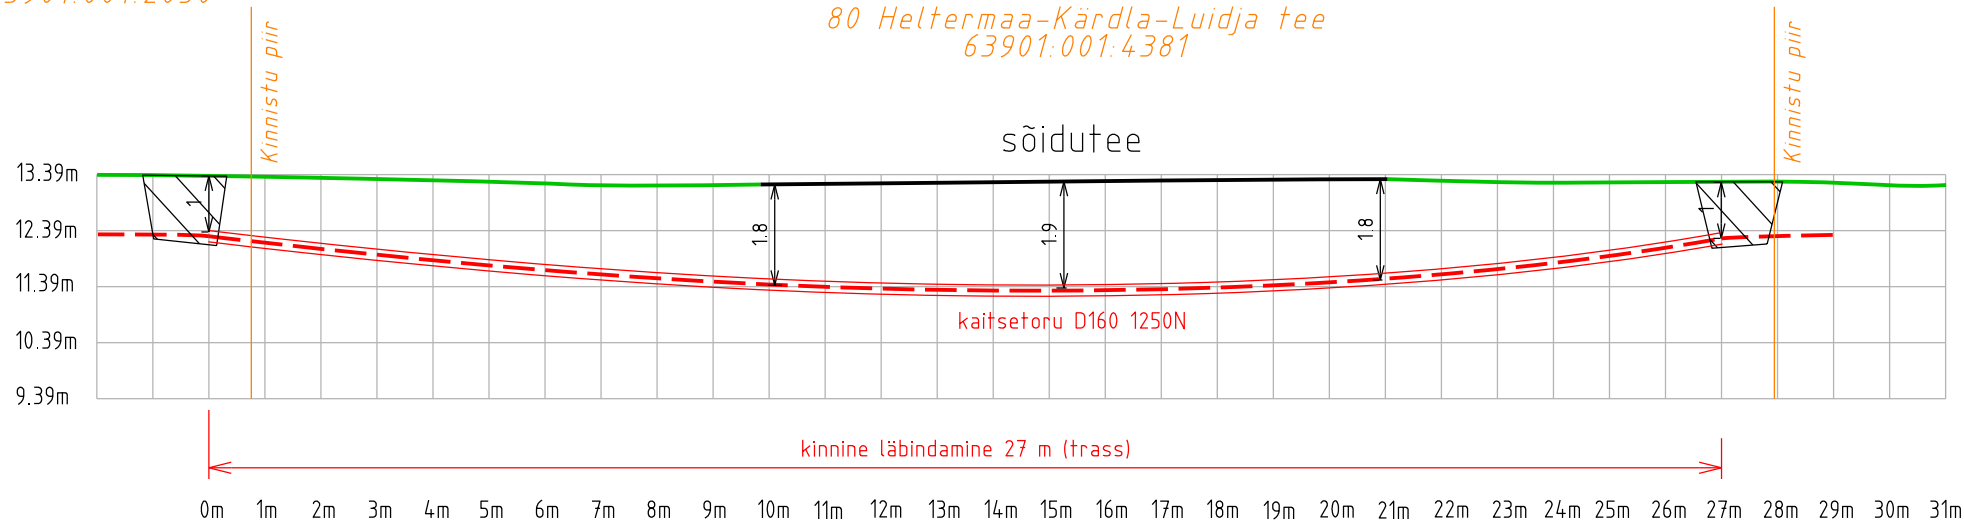

| | | | | | | | |
|------------------|--|-----------|--|----------------|---------------------------------|----------|----------|
| Tellija: |  Enefit Enefit Connect OÜ | Töövõtja: |  enersense | Address: | Energia tn. 4 Pärnu 80042 | Kuupäev: | mai 2023 |
| Töö nimetus: | Kärdla - Värssu 10 kV F rek. Hiiumaa. IP4949 | Reg nr: | 11445550 | Telefon: | 5642985 | Töö nr: | IP4949 |
| Joonise nimetus: | Kinnine läbindamine 80 Heltermaa-Kärdla-Luidja tee km-l 17,16-17,17 | e-mail: | ain.talts@enersense.com | Projekteerija: | Ain Talts | Joon nr: | 011-16 |

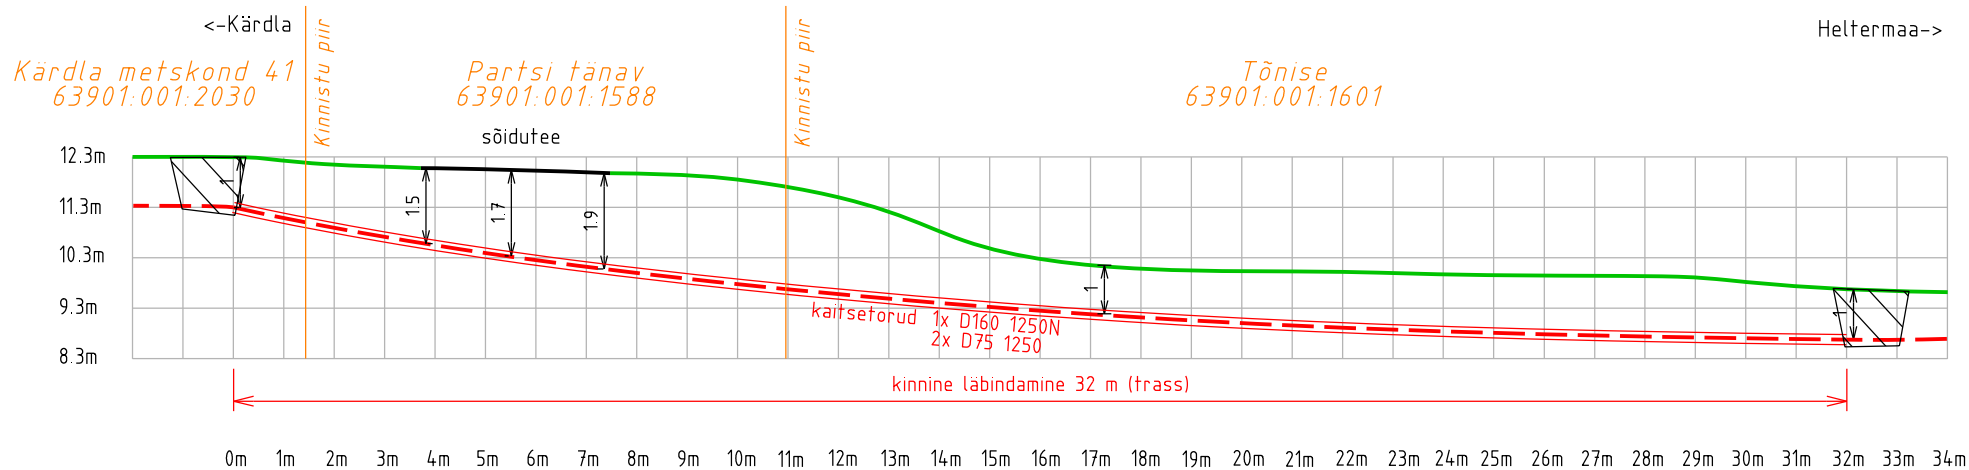

| | | | | | | | |
|------------------|--|----------------|--|---------|---------------------------------|----------|----------|
| Tellija: |  Enefit Connect OÜ | Töövõtja: |  enersense | Adress: | Energia tn. 4 Pärnu 80042 | Kuupäev: | mai 2023 |
| | | | | Reg nr: | 11445550 | Töö nr: | IP4949 |
| Töö nimetus: | Kärdla - Värssõ 10 kV F rek. Hiiumaa. IP4949 | Telefon: | 5642985 | e-mail: | ain.talts@enersense.com | Joon nr: | 011-17 |
| Joonise nimetus: | Kinnine läbindamine 80 Heltermaa-Kärdla-Luidja tee km-l 17,16-17,17 | Projekteerija: | Ain Talts | | | | |