 
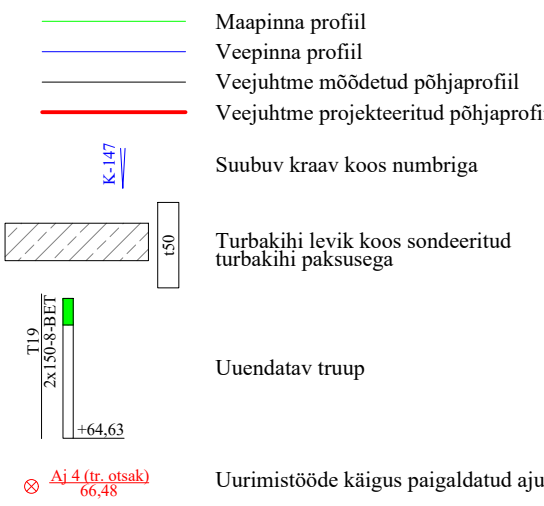



# ESSU/TP-633TUDUKÜLA osa 1 REK

Leppemärgid

[illegible]

\* Valitööde käigus tehtud GPS mõõdistamise aruanne on lisatud projektile digitaalselt (CD peal)

		RÜG 13 Tallinn tel 65624040 faks 65624041 e-post: <a href="mailto:maas@vesi.ee">maas@vesi.ee</a>		MAAK reg nr MT000-00 MT reg nr MT000347/2001 Aegkvalifikatsioon 392-2526587		Töö number <h1>211376</h1>	
<b>PROJEKTIMISBÜROO</b>						Tellija <b>Rigimetsa Majandamise Keskus</b>	
Objekt: <b>Essu maaparandusdistrikti rekonstrueerimise projekt</b>						Autor: <b>K. Kärpuk</b> allkirja digitaalne	
Joonis nimi: <b>Pikiprofil</b>						Aut: <b>K. Kärpuk</b> allkirja digitaalne	
JOONIS nr: <b>ESSU/TP-633/TPÜDÜKÜLA oss 1 eesvaade</b>						Aut: <b>K. Kärpuk</b> allkirja digitaalne	
JOONIS nr: <b>5</b>		Leht: <b>1/1</b>		Mõõd: <b>Mx100, m1x500x1000</b>		Vast: <b>07/04/2022</b>	
JOONIS nr: <b>5</b>		Leht: <b>1/1</b>		Mõõd: <b>Mx100, m1x500x1000</b>		Vast: <b>spets. H D Ots</b>	