


ASENDIPLAAN
M 1 : 50 000

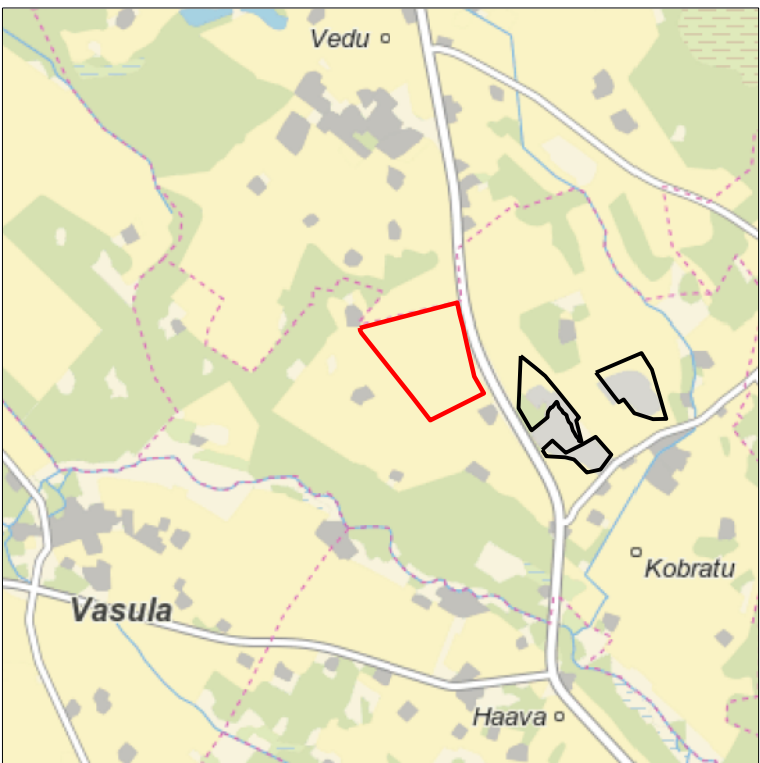


Kaardileht nr 5443 Tabivere

Puuraugu nr	Suudme abs kõrgus, m	Katendi paksus, m	Kasuliku kihi paksus, m
Pa-1	76,68	0,4	14,6
Pa-2	80,78	0,4	14,6
Pa-3	79,48	1,2	13,8
Pa-4	74,18	0,2	14,8
Pa-5	78,28	1,3	13,7
Pa-6	76,08	0,3	14,7
Pa-7	72,98	7,0	8,0
Pa-8	67,18	0,3	14,7
Pa-9	69,98	3,0	12,0
Pa-10	65,68	0,4	14,6
Pa-11	69,18	0,3	14,7
Pa-12	75,28	2,5	12,5
Pa-13	77,78	1,5	13,5
Pa-14	75,48	3,5	11,5

Uuringuruumi piiripunktide koordinaadid

Nr	X	Y
1	6 485 872,26	661 268,93
2	6 486 039,36	661 912,47
3	6 485 964,15	661 928,05
4	6 485 875,96	661 951,49
5	6 485 748,93	661 978,45
6	6 485 551,92	662 024,32
7	6 485 439,20	662 088,31
8	6 485 262,73	661 733,37
9	6 485 416,46	661 614,69
10	6 485 838,59	661 279,21
11	6 485 856,53	661 269,44


Pindala 35,16 ha

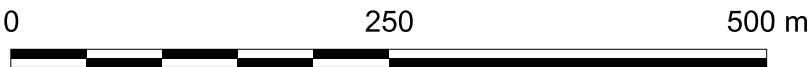

Märkused:

- Koordinaadid L-Est 97 süsteemis, kõrgused EH2000 süsteemis.
- Asendiplaan: Maa-ameti X-GIS kaardirakendus.
- Plaan koostamisel on kasutatud:
 - Maa-ameti väljastatud katastriüksuste piirandmeid (seisuga 28.02.2022);
 - Maa-ameti väljastatud kitsenduste andmeid (seisuga 13.01.2022);
 - Kobratu III uuringuruumi liiva varu geoloogiline uuring, (2007, EGF 7895).
- Kasutatud tarkvara: Bentley PowerCivil for Baltics V8i (litsents: 70000661800020).

Objekti nimetus ja aadress Kobratu X uuringuruum Tartu vald, Tartu maakond		Joonise sisu Uuringuruumi teenindusala plaan	
Loa omanik Osaühing Eesti Killustik Pärnu mnt 158/1, Tallinn 11317 info@eestikillustik.ee	Ole Sein / allkirjastatud digitaalselt /	Graafile lisa 1/1	
		Mõõtka	1:5000
OÜ Inseneribüroo STEIGER Männiku tee 104, 11216 Tallinn +372 668 1011, info@steiger.ee	Koostas Kaja Paat /Allkirjastatud digitaalselt/	Kuupäev 01.03.2022	
		Kinnitas Helis Vahtra /Allkirjastatud digitaalselt/	Töö nr 22/3887

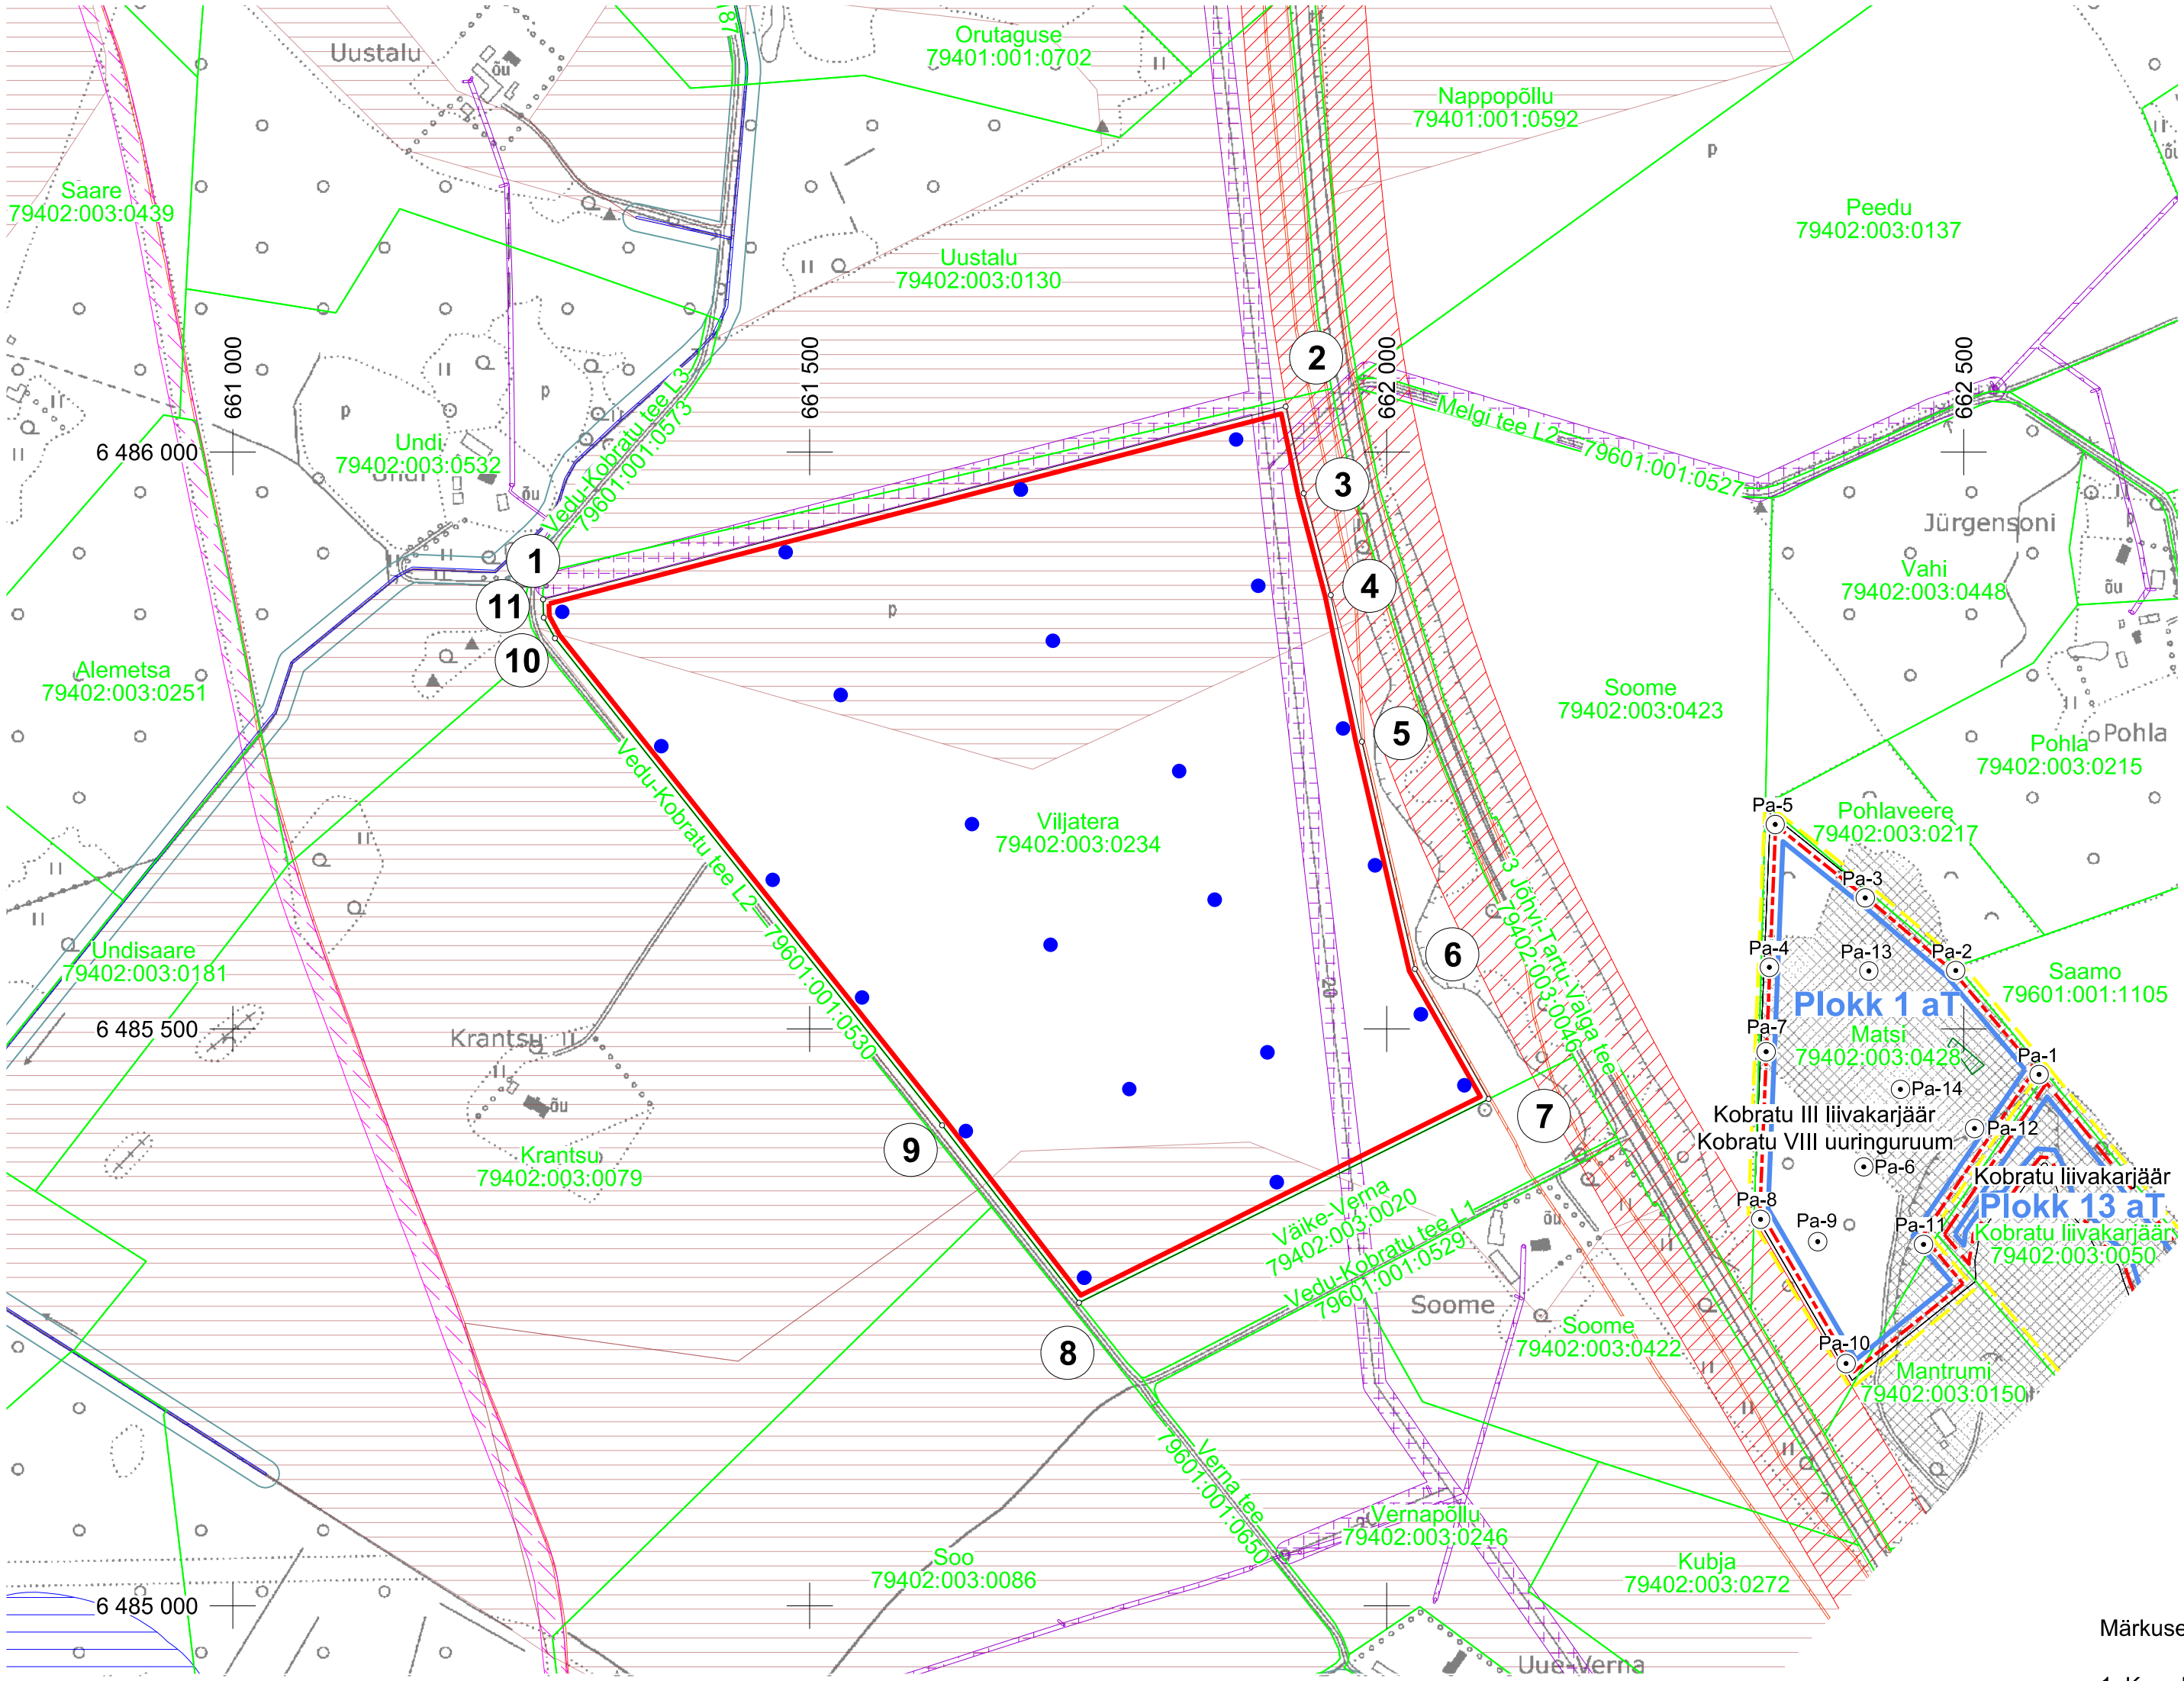

- 1

Uuringuruumi piir, piiripunkt ja piiripunkti number
- Kobratu III liivakarjääri mäeeraldise ja Kobratu VIII uuringuruumi piir
- Kobratu liivakarjääri mäeeraldise piir
- Külgneva mäeeraldise teenindusmaa piir
- Ploki piir (aT - aktiivne tarbevaru)
- Kobratu liivamaardla piir (asendiplaanil)
- Viljatera
79402:003:0234
Pa-8

Katastriüksuse nimi, piir ja tunnus
2007. a uuringu puurauk ja puuraugu nr
- Kavandatav uuringupunkt
- Teekaitsevöönd
- Elektripaigaldise kaitsevöönd
- Maaparandushoiu piirangud
- Liinirajatise kaitsevöönd
- Ranna või kalda piirangud
- Eesvoolu kaitsevöönd
- III kaitsekategooria alused liigid