


Isikliku kasutusõiguse seadmise plaan

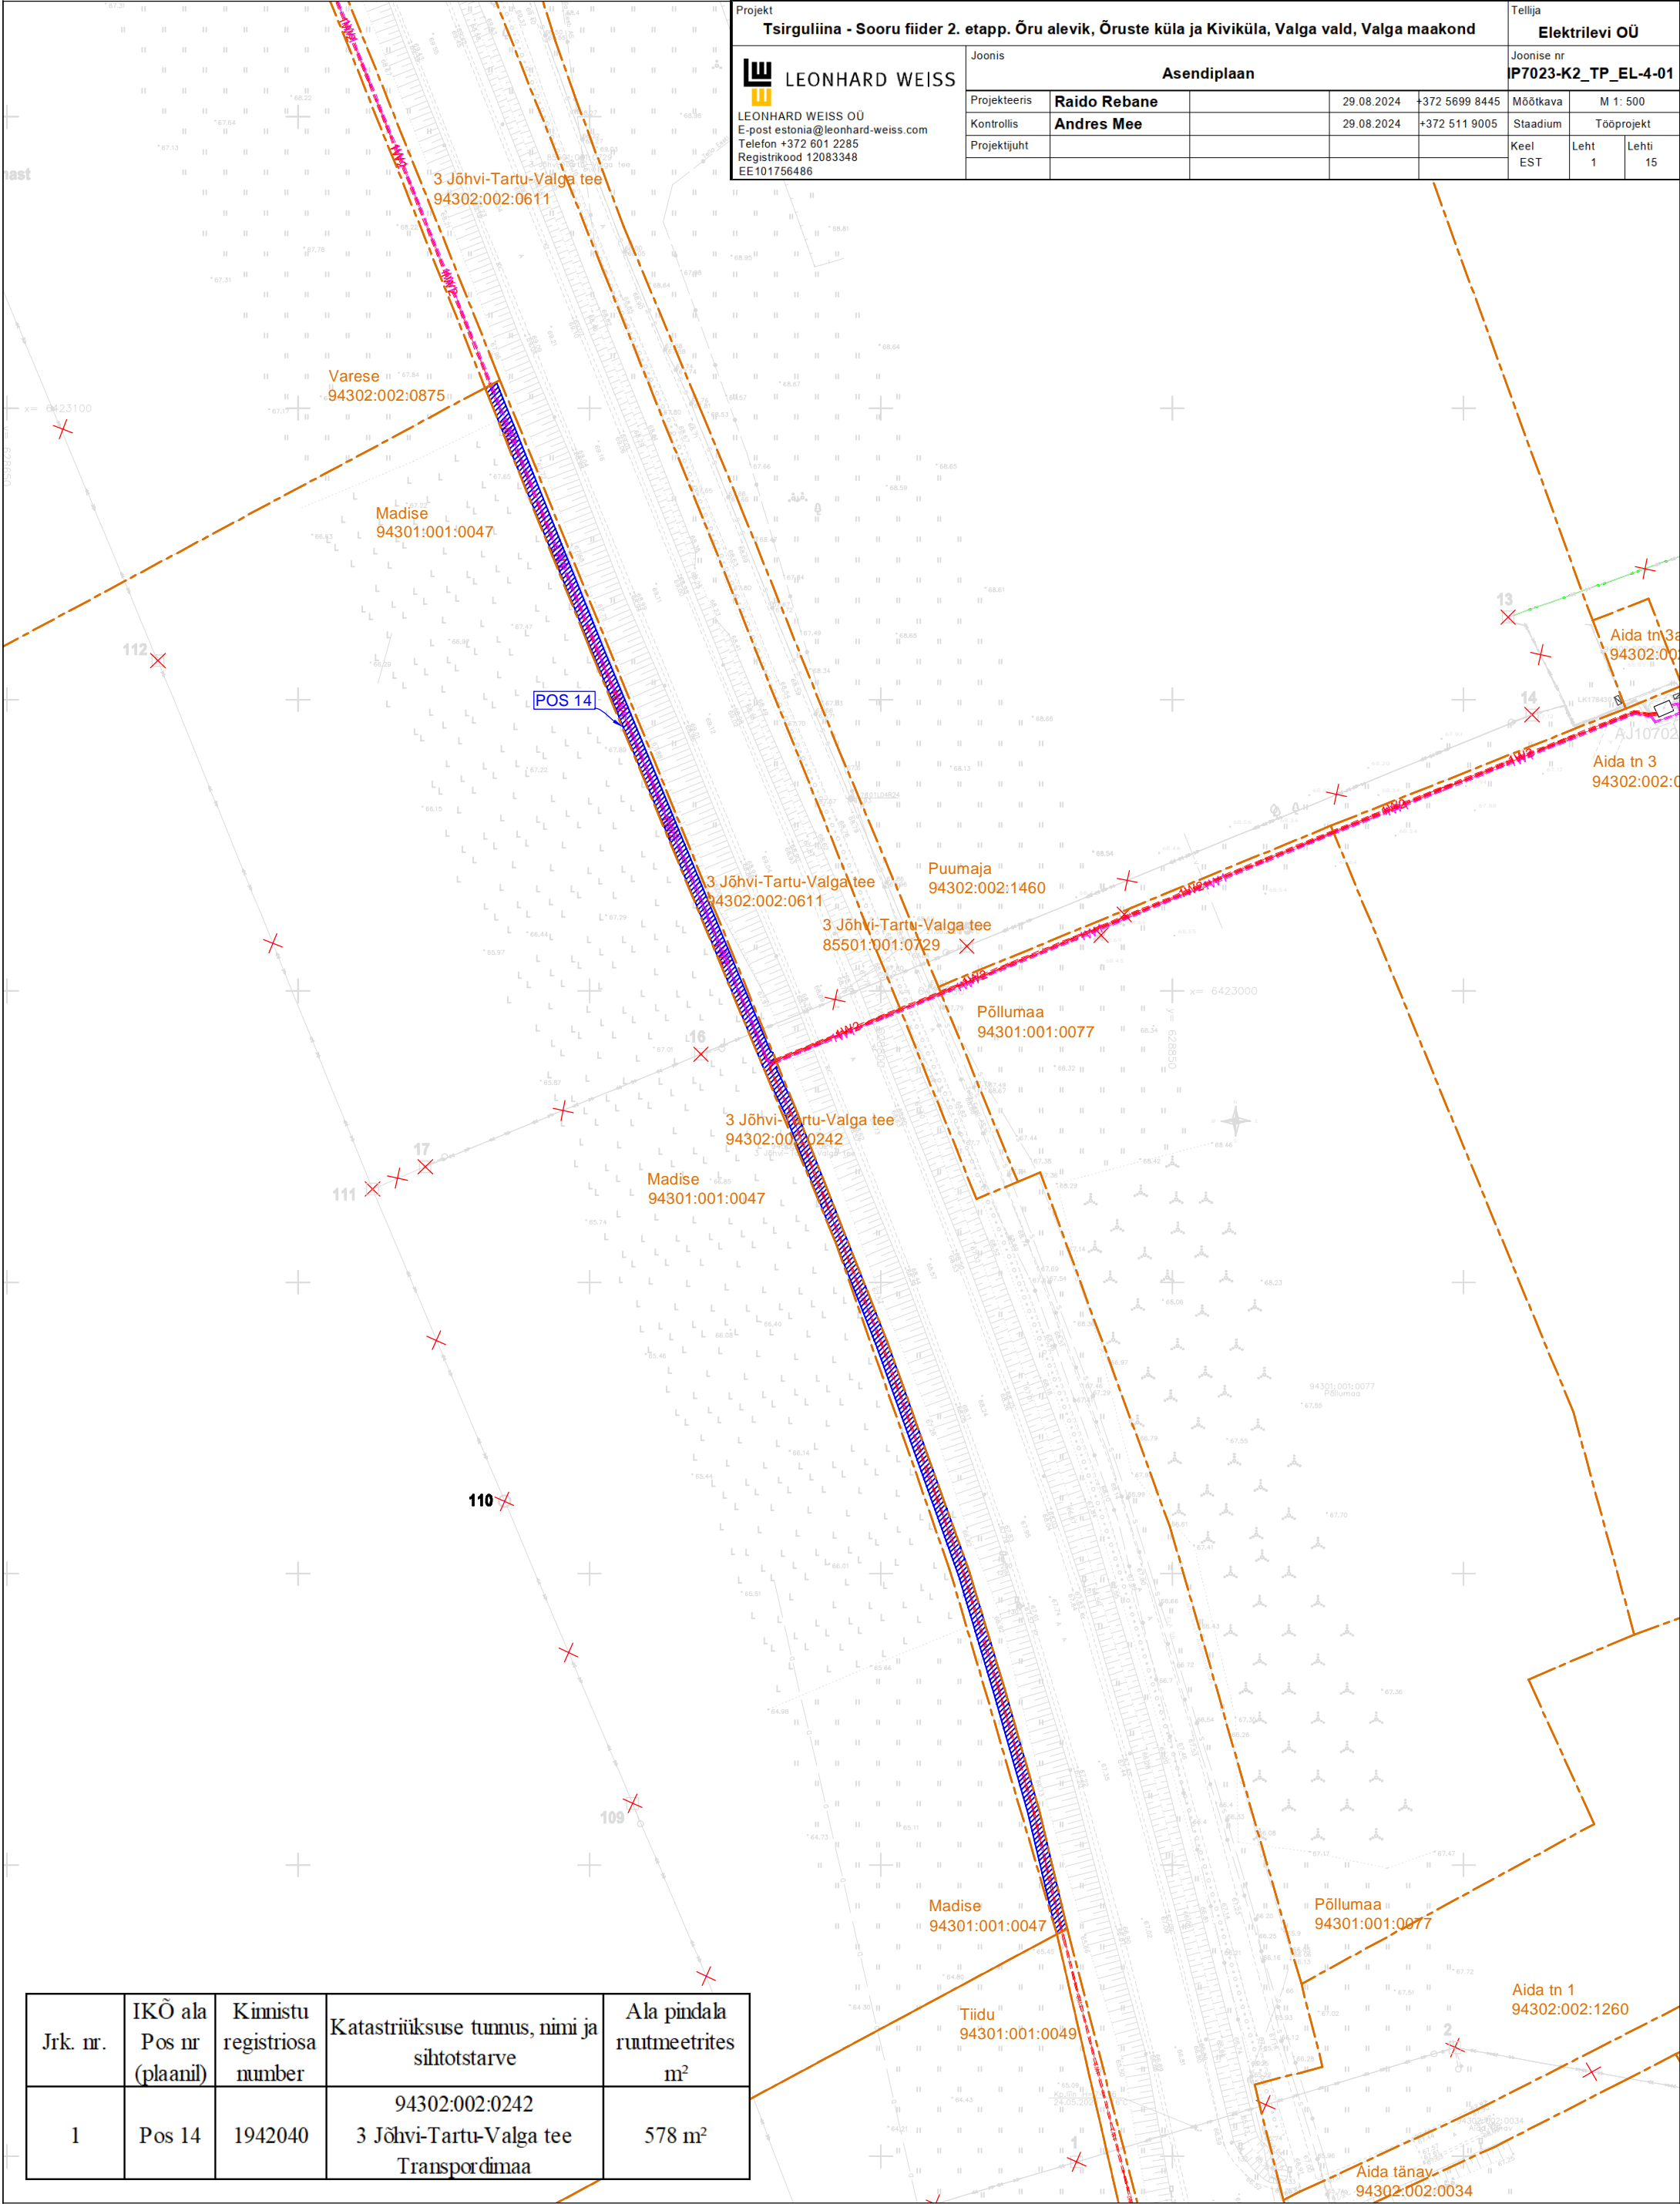

Projekt				Tellija		
Tsirguliina - Sooru fiider 2. etapp. Õru alevik, Õruste küla ja Kiviküla, Valga vald, Valga maakond				Elektrilevi OÜ		
<div>LEONHARD WEISS</div> <div>LEONHARD WEISS OÜ</div> <div>E-post estonia@leonhard-weiss.com</div> <div>Telefon +372 601 2285</div> <div>Registrikood 12083348</div> <div>EE101756486</div>		Joonis		Asendiplaan		
		Projekteeris	Raido Rebane		29.08.2024	+372 5699 8445
		Kontrollis	Andres Mee		29.08.2024	+372 511 9005
		Projektijuht				
				Möötkava	M 1: 500	
				Stadium	Tööprojekt	
				Keel	Leht	Lehti
				EST	1	15

Jrk. nr.	IKÕ ala Pos nr (plaanil)	Kinnistu registriosa number	Katastriüksuse tunnus, nimi ja sihtotstarve	Ala pindala ruutmeetrites m²
1	Pos 14	1942040	94302:002:0242 3 Jõhvi-Tartu-Valga tee Transpordimaa	578 m²

- 1W2- - Projekteeritud 10 kV maakaabel kaitsetorus
- 1W+- - Projekteeritud 0,4 kV maakaabel kaitsetorus
- ✕ - Demonteeritav objekt
- Isikliku kasutusõiguse seadmise ala
- Katastriüksuse piir