



Isikliku kasutusõiguse seadmise plaan

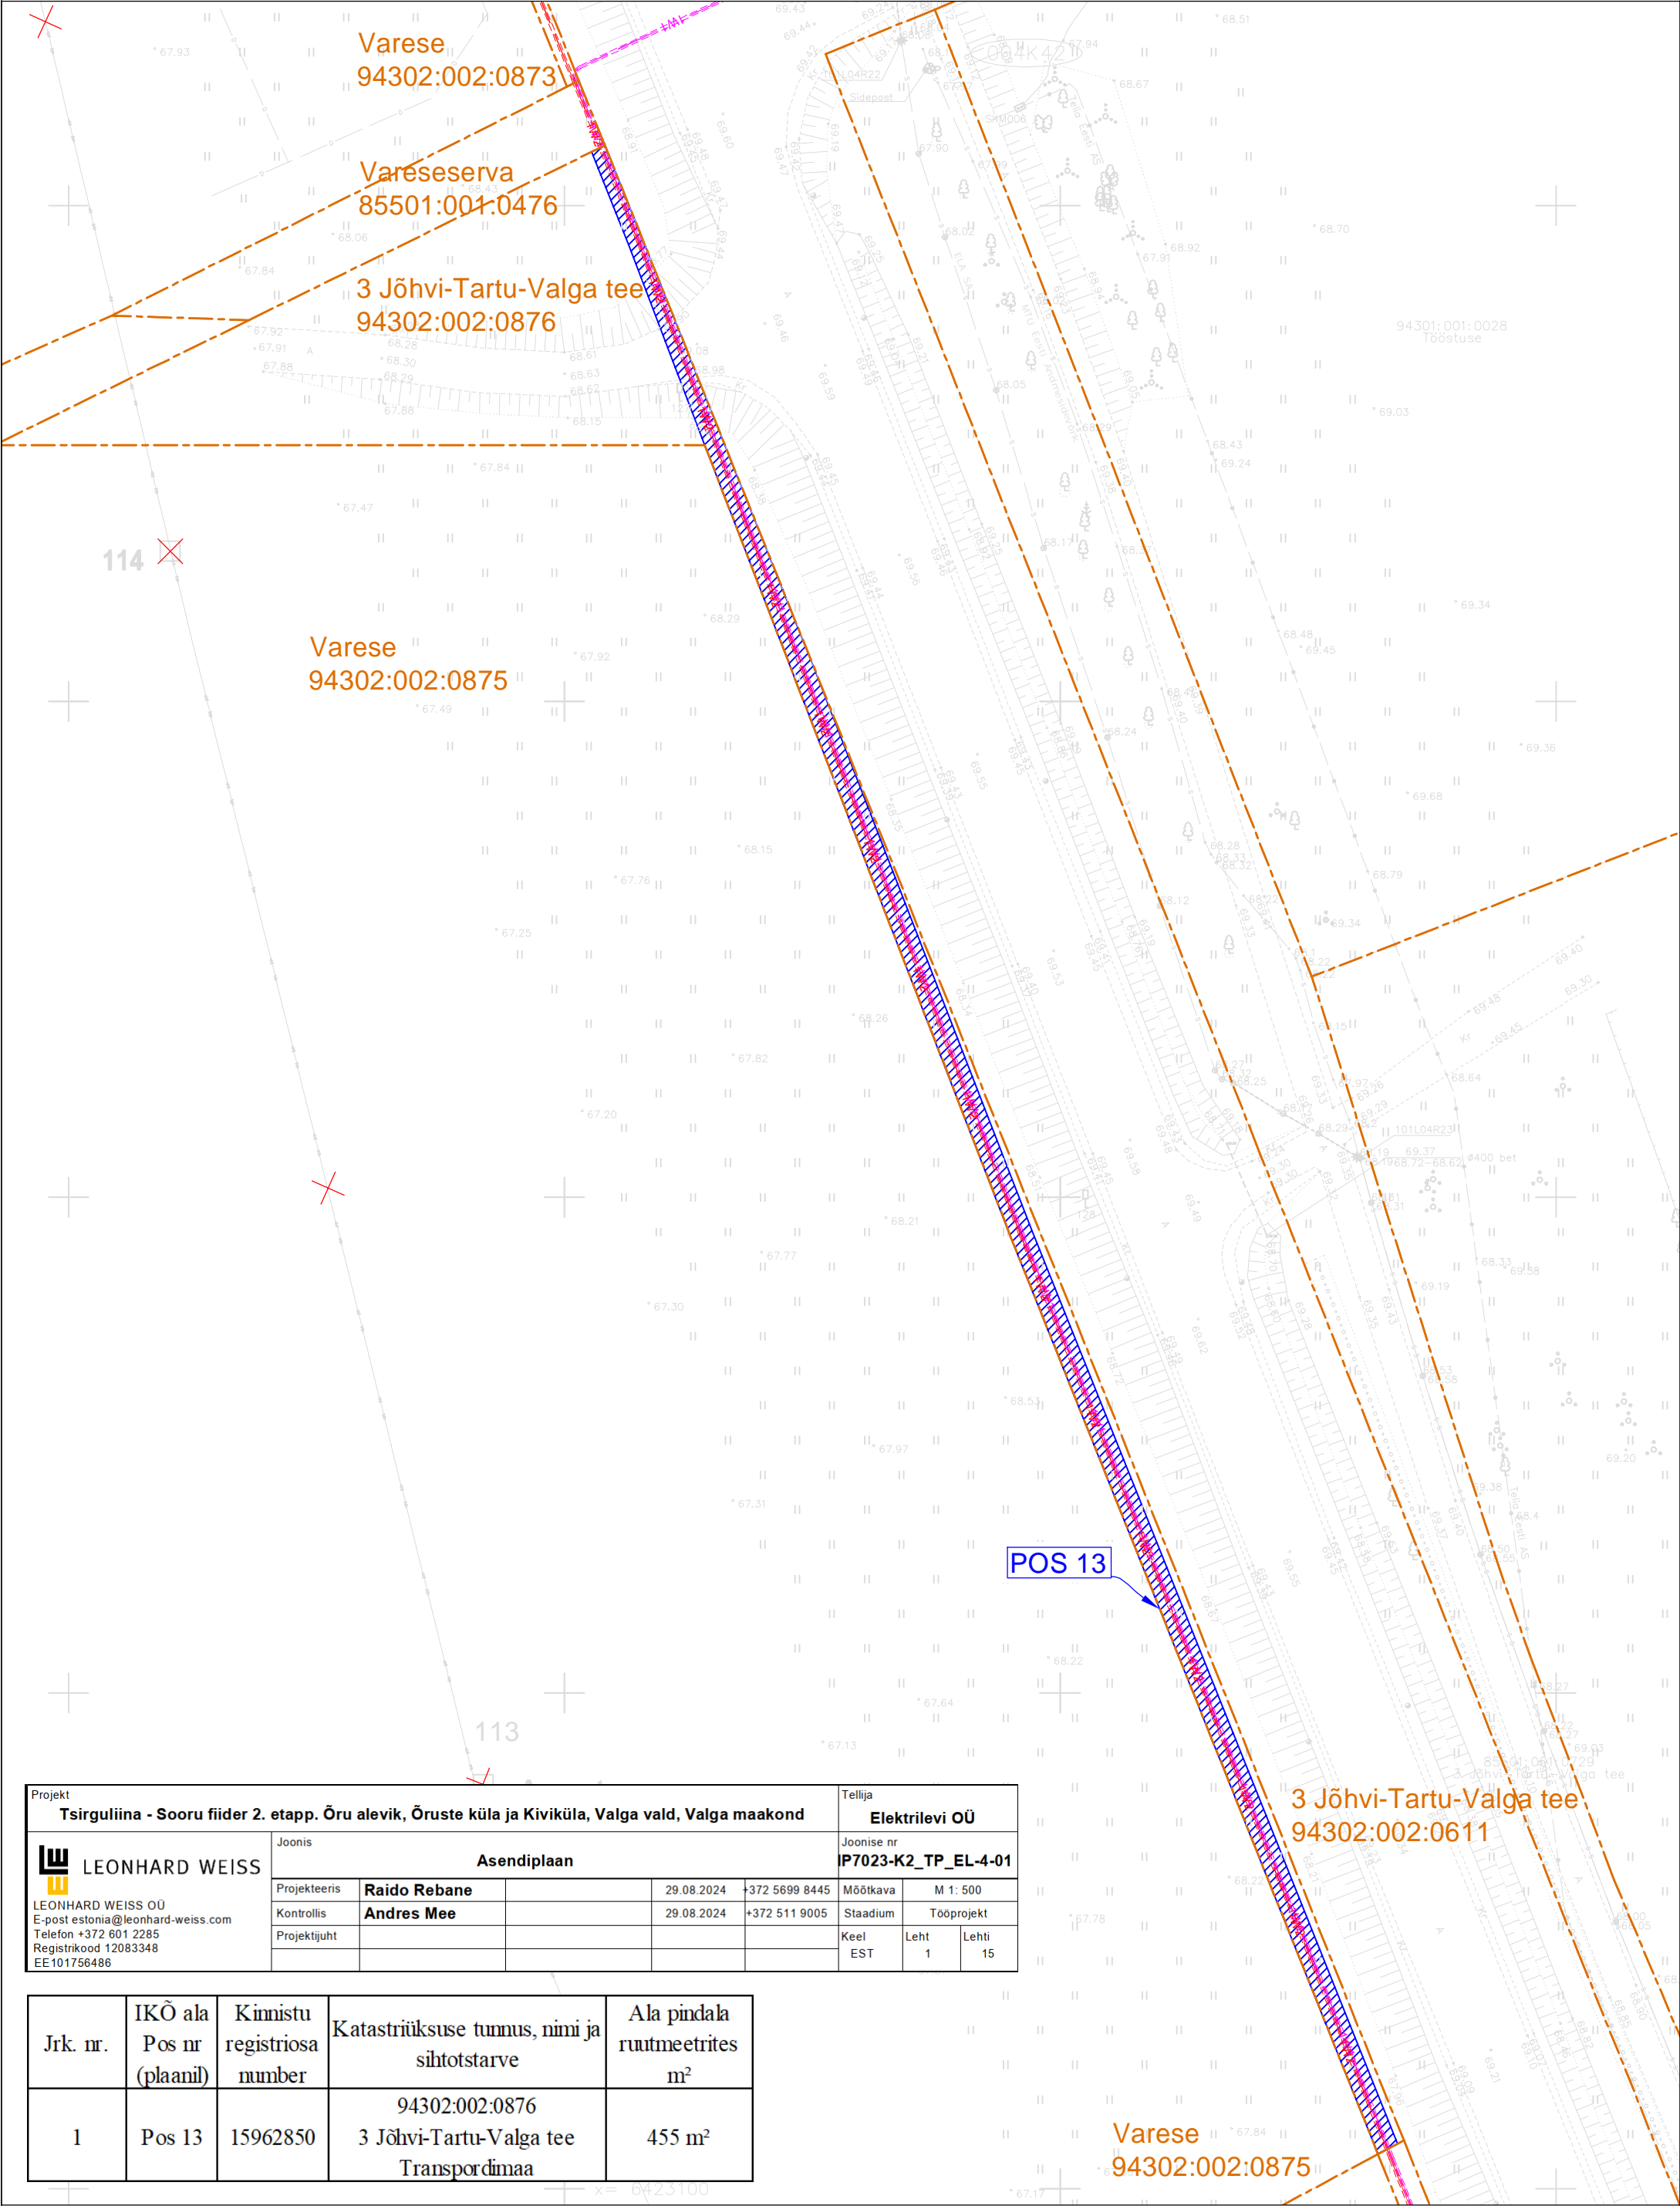

Projekt Tsirguliina - Sooru fiider 2. etapp. Õru alevik, Õruste küla ja Kiviküla, Valga vald, Valga maakond					Tellija Elektrilevi OÜ		
 LEONHARD WEISS LEONHARD WEISS OÜ E-post estonia@leonhard-weiss.com Telefon +372 601 2285 Registrikood 12083348 EE101756486	Joonis Asendiplaan				Joonise nr P7023-K2_TP_EL-4-01		
	Projekteeris	Raido Rebane		29.08.2024	+372 5699 8445	Mõõtkava	M 1: 500
	Kontrollis	Andres Mee		29.08.2024	+372 511 9005	Staadium	Tööprojekt
	Projekti juht					Keel EST	Leht 1 Lehti 15

Jrk. nr.	IKÕ ala Pos nr (plaanil)	Kinnistu registriosa number	Katastriüksuse tunnus, nimi ja sihtotstarve	Ala pindala ruutmeetrites m²
1	Pos 13	15962850	94302:002:0876 3 Jõhvi-Tartu-Valga tee Transpordimaa	455 m²

- 1W2- - Projekteeritud 10 kV maakaabel kaitsetorus
- 1W+- - Projekteeritud 0,4 kV maakaabel kaitsetorus
- ✕ - Demonteeritav objekt
- Isikliku kasutusõiguse seadmise ala
- Katastriüksuse piir