


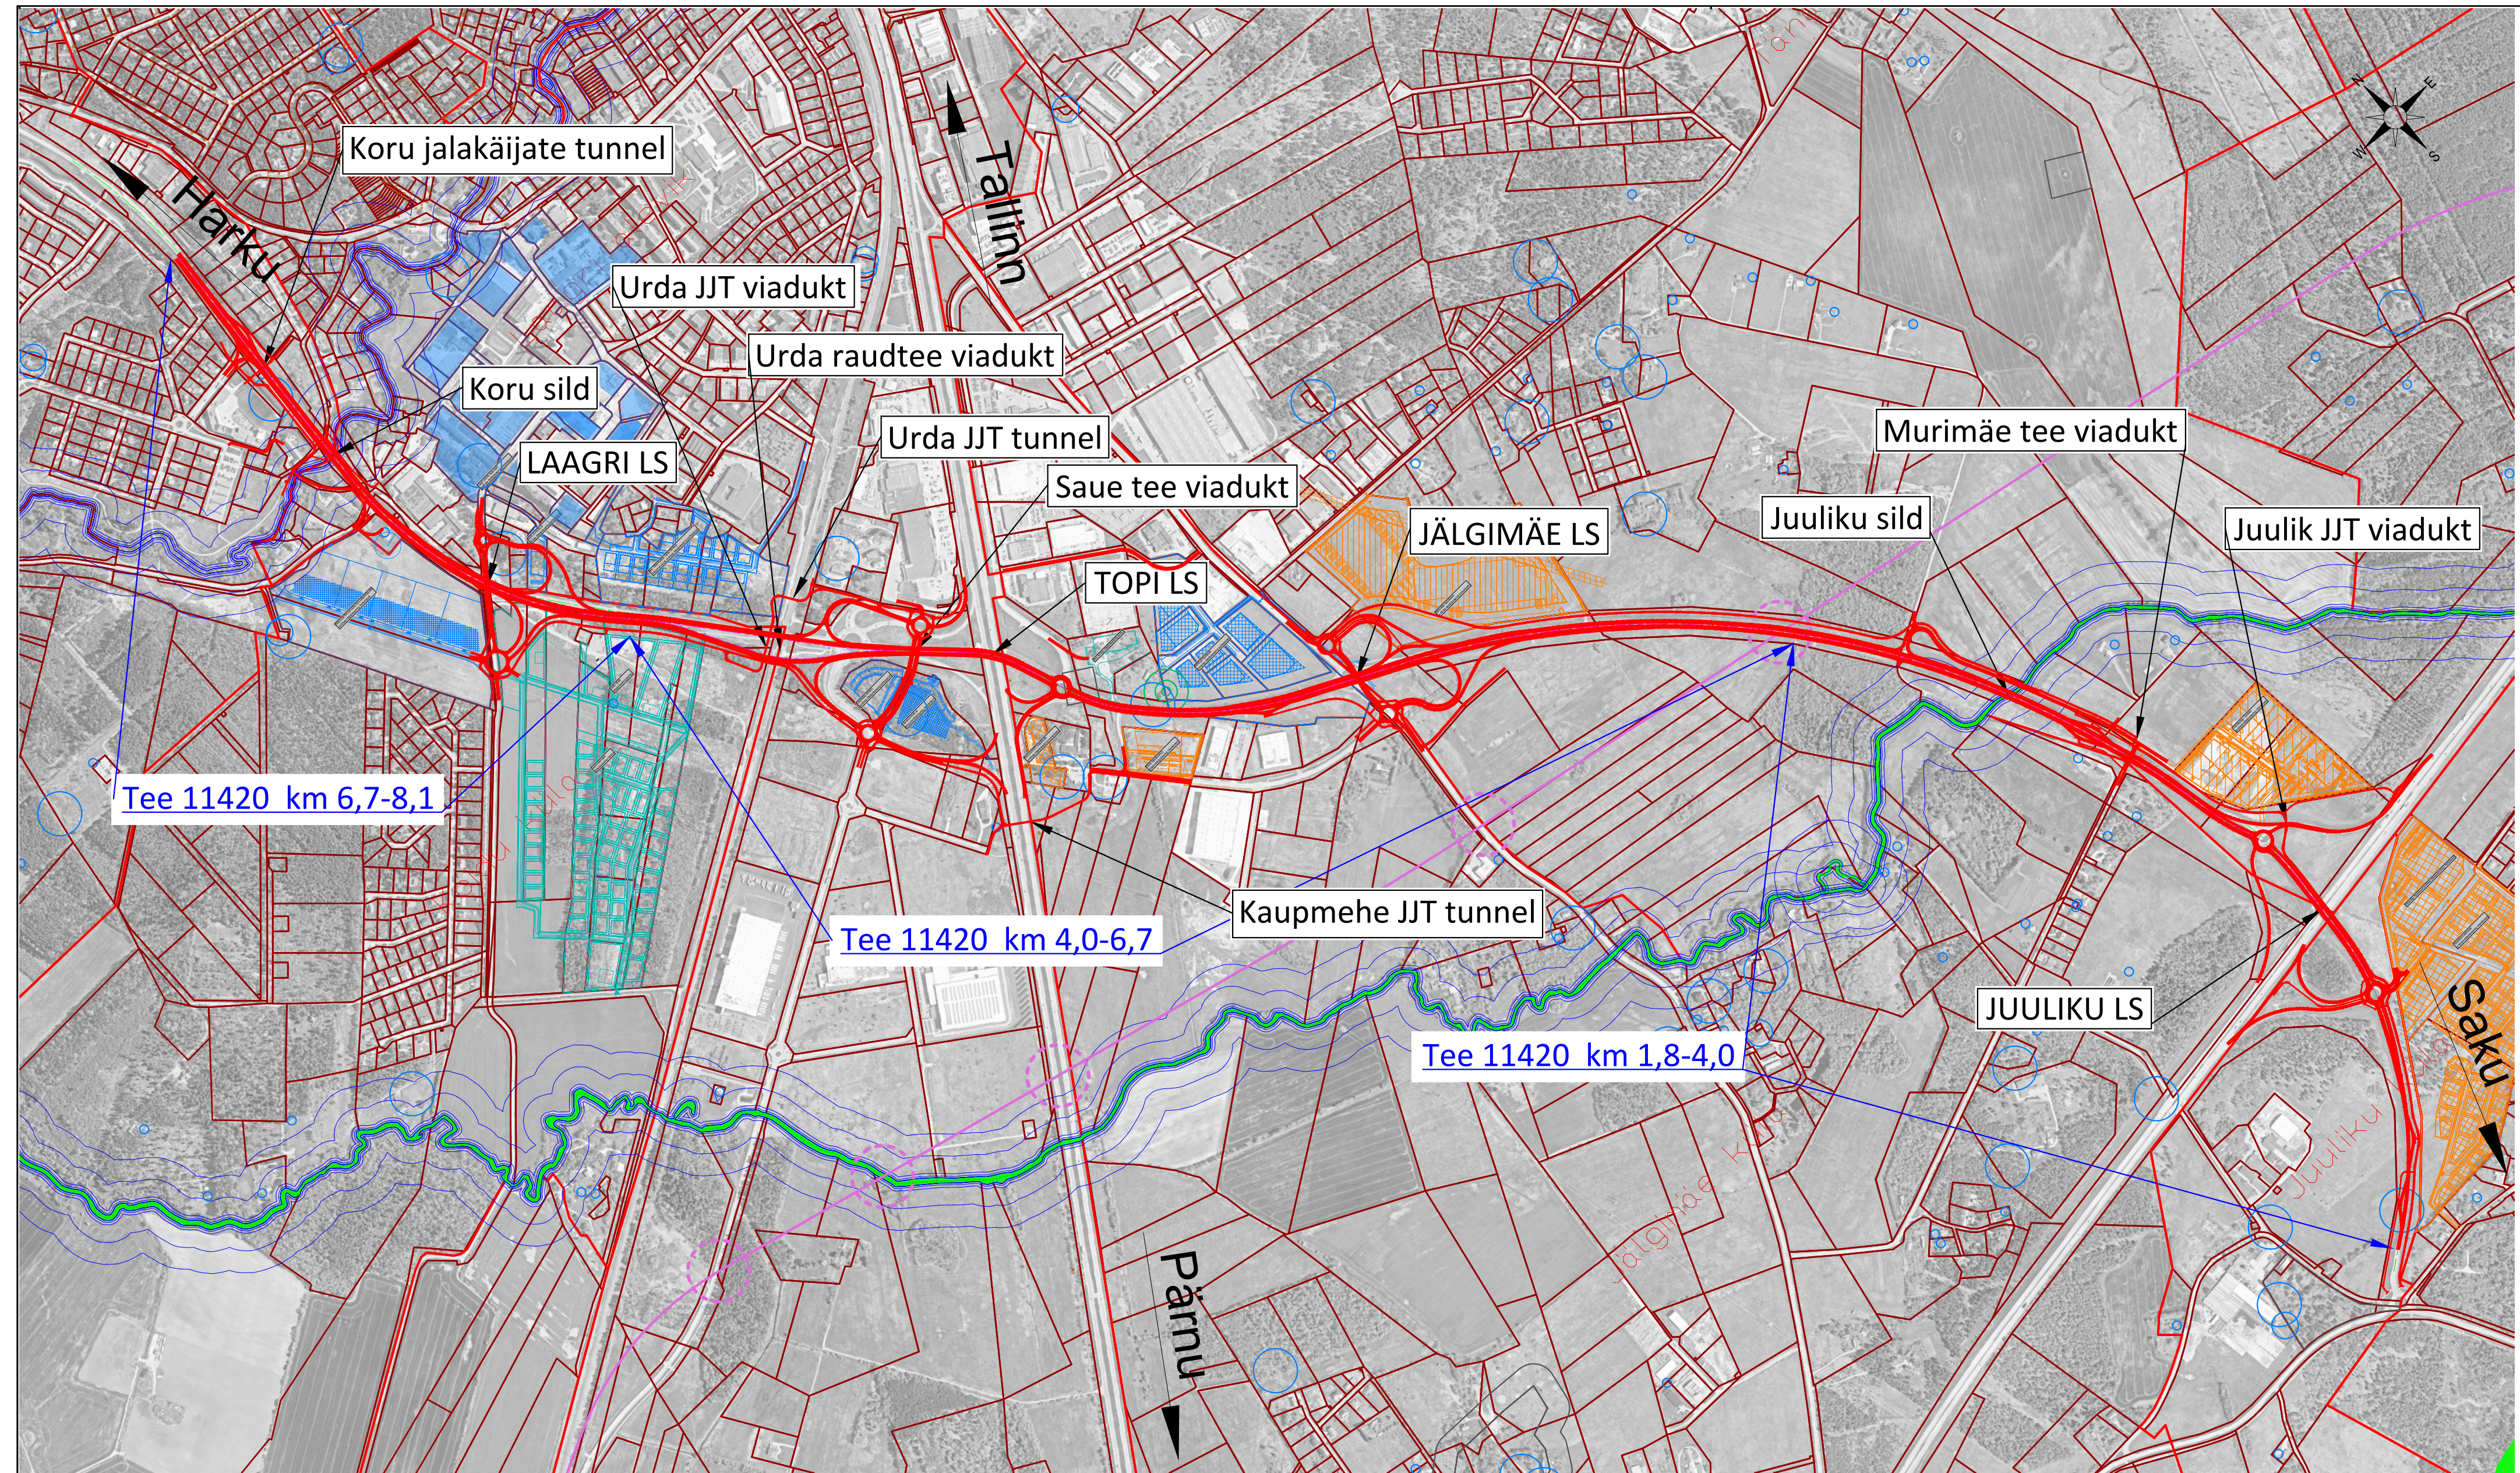

TINGMÄRGID

- Katastriüksuse piir
- Asutüksuse piir
- Kavandatava tee trass
- Detailplaneering (eskiis)
- Detailplaneering (menetluses)
- Detailplaneering (kehtestatud)

- Veekogu kaitsevööndid: veekaitse, ehituskeelu, kalda piiranguvöönd
- Allika kaitsevööndid: veekaitse, ehituskeelu, kalda piiranguvöönd
- Puurkaevude kaitsevööndid
- Muinsuskaitse kaitsevööndid
- Tallinna ringraudtee kavandatav trass ja eritasandiline riste

roadplan		Roadplan OÜ Reg kood: 12432118 Tiigi 78, 50410 Tartu Laki 4, 10621 Tallinn info@roadplan.ee www.roadplan.ee	Too nimetus ja osa Riigitee nr 11420 Saku–Laagri km 2,00-8,00 Juuliku–Laagri lõik			
Projekti juht	Edgar Berman		Objekti asukoht Juuliku-Tabasalu tee, Laagri alevik, Saue vald, Harjumaa; Juuliku-Tabasalu tee, Jälgimäe küla, Saku vald, Harjumaa			
Projekteerija	Lilian Erm		Joonise nimetus Asendiskeem			
Projekteerija	Priidu Kooskora		Töö nr 25025	Stadium ES	Joonise nr 4-02	Leht/Lehti 1/1
---	---			Mõõtkava 1:10000	Kuupäev 17.04.2026	