


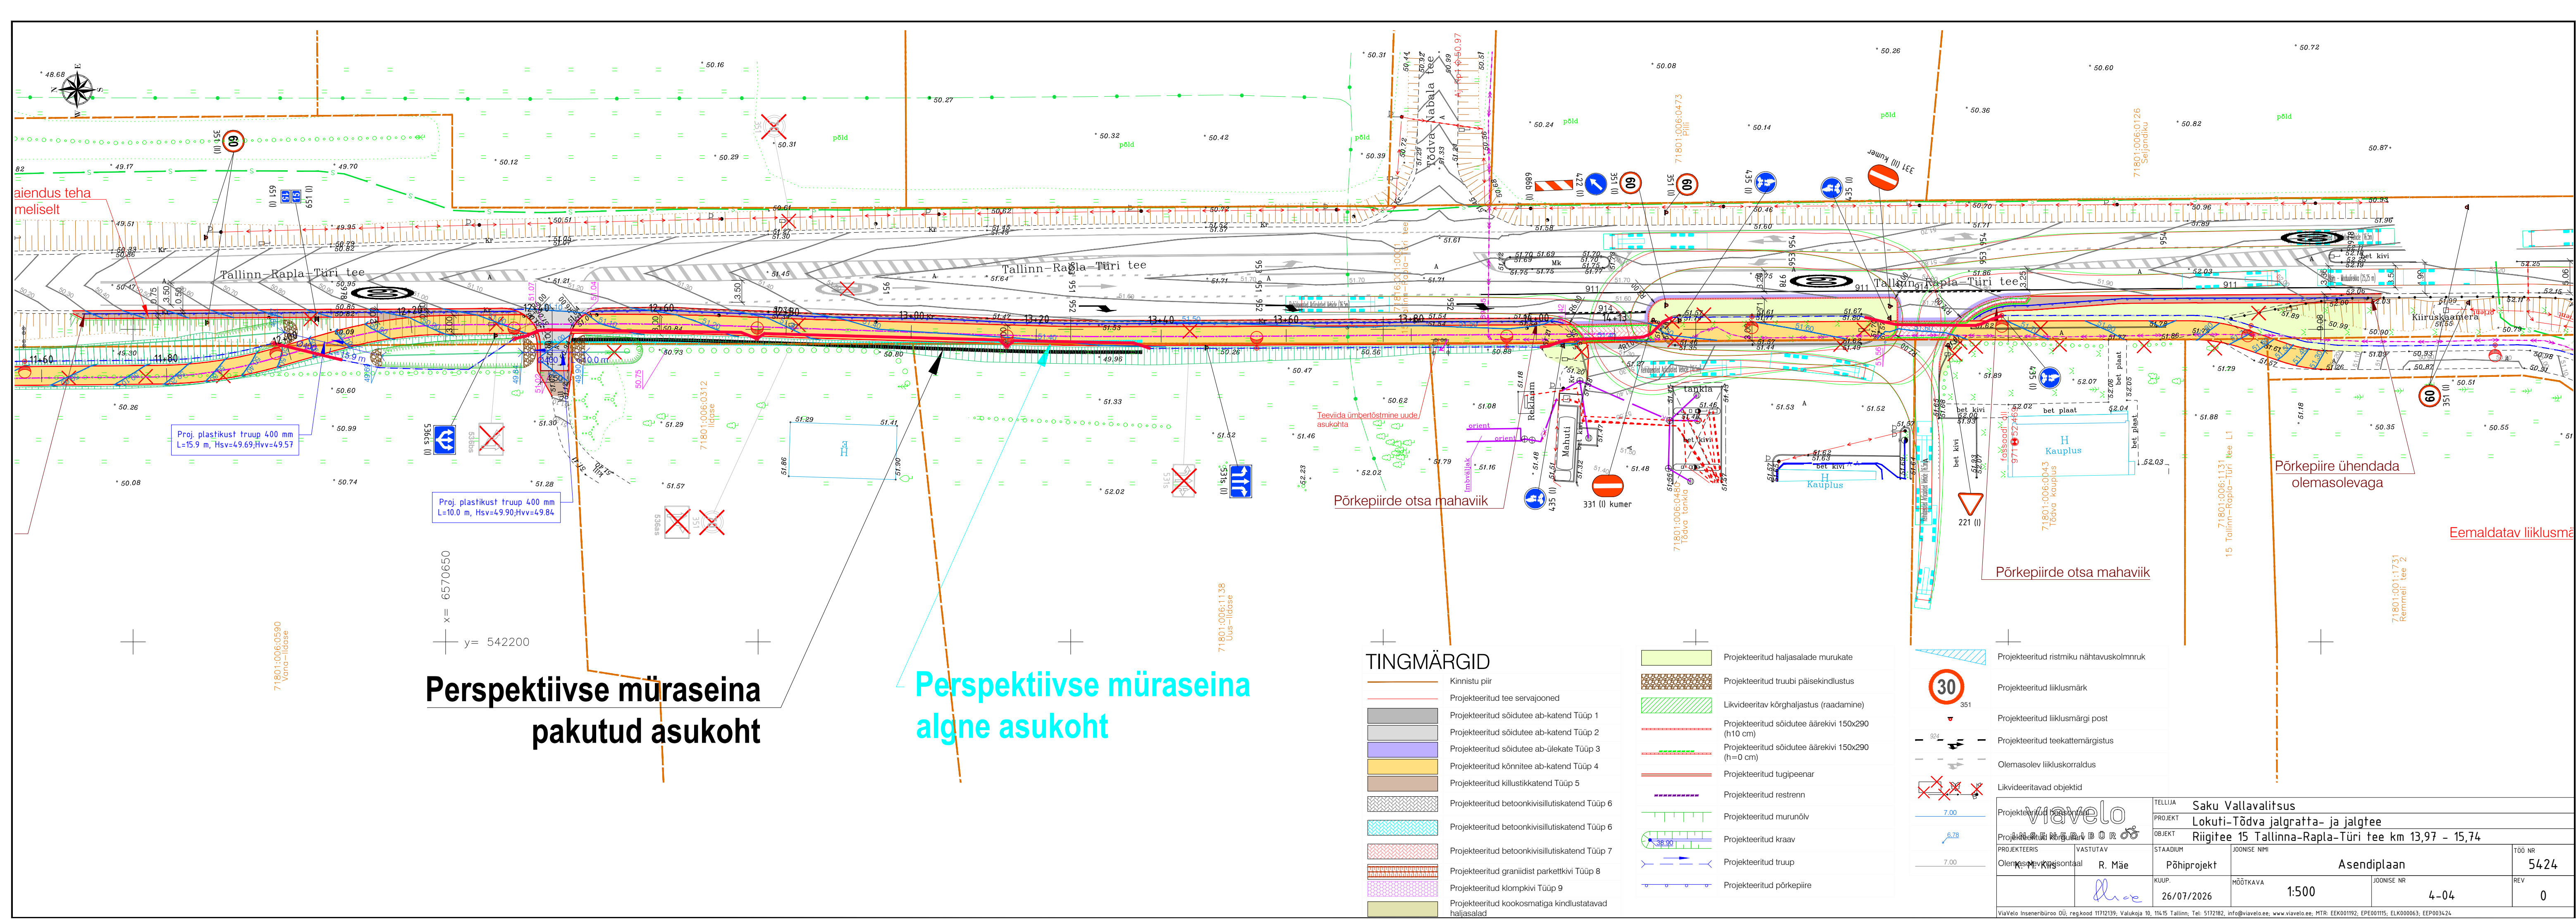

Perspektiivse müraseina pakutud asukoht

Perspektiivse müraseina algne asukoht

TINGMÄRGID

- Kinnistu piir
- Projekteeritud tee servajooned
- Projekteeritud sõidutee ab-katend Tüüp 1
- Projekteeritud sõidutee ab-katend Tüüp 2
- Projekteeritud sõidutee ab-ülekat Tüüp 3
- Projekteeritud kõnnitee ab-katend Tüüp 4
- Projekteeritud killustikkatend Tüüp 5
- Projekteeritud betoonkivisillutiskatend Tüüp 6
- Projekteeritud betoonkivisillutiskatend Tüüp 6
- Projekteeritud betoonkivisillutiskatend Tüüp 7
- Projekteeritud graniidist parkettkivi Tüüp 8
- Projekteeritud klompkivi Tüüp 9
- Projekteeritud kooksmatiga kindlustatavad haljasalad
- Projekteeritud haljasalade murukate
- Projekteeritud truuvi päisekindlustus
- Likvideeritav kõrghaljastus (raadamine)
- Projekteeritud sõidutee äärekivi 150x290 (h10 cm)
- Projekteeritud sõidutee äärekivi 150x290 (h=0 cm)
- Projekteeritud tugipeenar
- Projekteeritud restrenn
- Projekteeritud murunõlv
- Projekteeritud kraav
- Projekteeritud truu
- Projekteeritud pörkepiire
- Projekteeritud ristmiku nähtavuskolmnurk
- Projekteeritud liikluskäik
- Projekteeritud liikluskäigi post
- Projekteeritud teekattemärgistus
- Olemasolev liikluskorraldus
- Likvideeritavad objektid
- Projekteeritud liikluskäik
- Projekteeritud liikluskäigi post
- Projekteeritud teekattemärgistus
- Olemasolev liikluskorraldus

TELLIJALokuti-Tõdva jalgratta- ja jalgte		Saku Vallavalitsus	
PROJEKT		Lokuti-Tõdva jalgratta- ja jalgte	
OBJEKT		Riigitee 15 Tallinna-Rapla-Türi tee km 13,97 - 15,74	
PROJEKTEERIS		VASTUTAV	
Olenemiseks		R. Mäe	
KUIP.		MÕÖTKAVA	
26/07/2026		1:500	
JÕONISE NR		4-04	
TÖÖ NR		5424	
REV		0	