


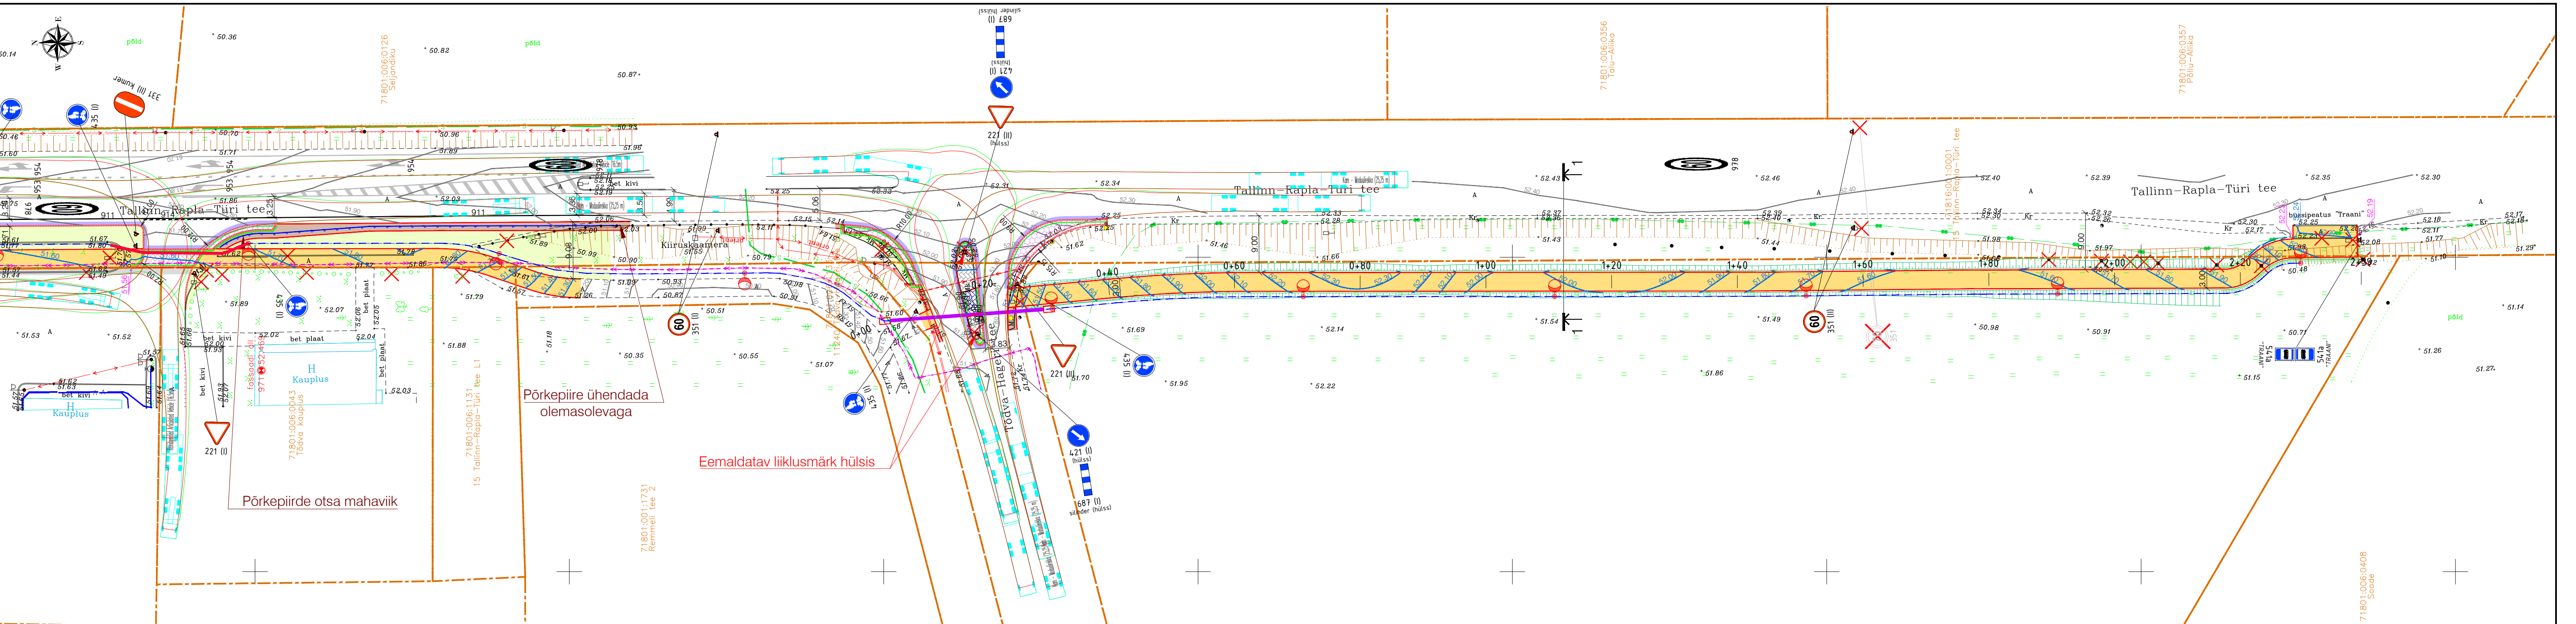

TINGMÄRGID

- Kinnistu piir
- Projekteeritud tee servajooned
- Projekteeritud sõidutee ab-katend Tüüp 1
- Projekteeritud sõidutee ab-katend Tüüp 2
- Projekteeritud sõidutee ab-ülekatte Tüüp 3
- Projekteeritud kõnnitee ab-katend Tüüp 4
- Projekteeritud killustikkatend Tüüp 5
- Projekteeritud betoonkivisillutiskatend Tüüp 6
- Projekteeritud betoonkivisillutiskatend Tüüp 6
- Projekteeritud betoonkivisillutiskatend Tüüp 7
- Projekteeritud graniidist parkettkivi Tüüp 8
- Projekteeritud klompkivi Tüüp 9
- Projekteeritud kookosmatiga kindlustatavad

- Projekteeritud haljasalade murukate
- Projekteeritud truubi päisekindlustus
- Likvideeritav kõrghaljastus (raadamine)
- Projekteeritud sõidutee äärekivi 150x290 (h10 cm)
- Projekteeritud sõidutee äärekivi 150x290 (h=0 cm)
- Projekteeritud tugipeenar
- Projekteeritud restrenn
- Projekteeritud murundõlv
- Projekteeritud kraav
- Projekteeritud trüüp
- Projekteeritud põrkepiire

- Projekteeritud ristmiku nähtavuskolmnurk
- Projekteeritud liiklusmärk
- Projekteeritud liiklusmärgi post
- Projekteeritud teekattemärgistus
- Olemasolev liikluskorraldus
- Likvideeritavad objektid
- Projekteeritud horisontaal
- Projekteeritud kõrgusarv
- Olemasolev horisontaal

viavelo INSENERIBÜROO		TELLIJA Saku Vallavalitsus			
		PROJEKT Lokuti-Tõdva jalgratta- ja jalgtee			
		OBJEKT Riigitee 15 Tallinna-Rapla-Türi tee km 13,97 – 15,74			
PROJEKTEERIS	VASTUTAV	STAADIUM	JOONISE NIMI		TÖÖ NR
K. M. Kiis	R. Mäe	Põhiprojekt	Asendiplaan		5424
		KUUP.	MÕÕTKAVA	JOONISE NR	REV
		26/07/2026	1:500	4-05	0
ViaVelo Inseneribüroo OÜ; reg.kood 11712139; Valukoja 10, 11415 Tallinn; Tel: 5172182; info@viavelo.ee; www.viavelo.ee; MTR: EEK001192; EPE00115; ELK000063; EEP003424					