


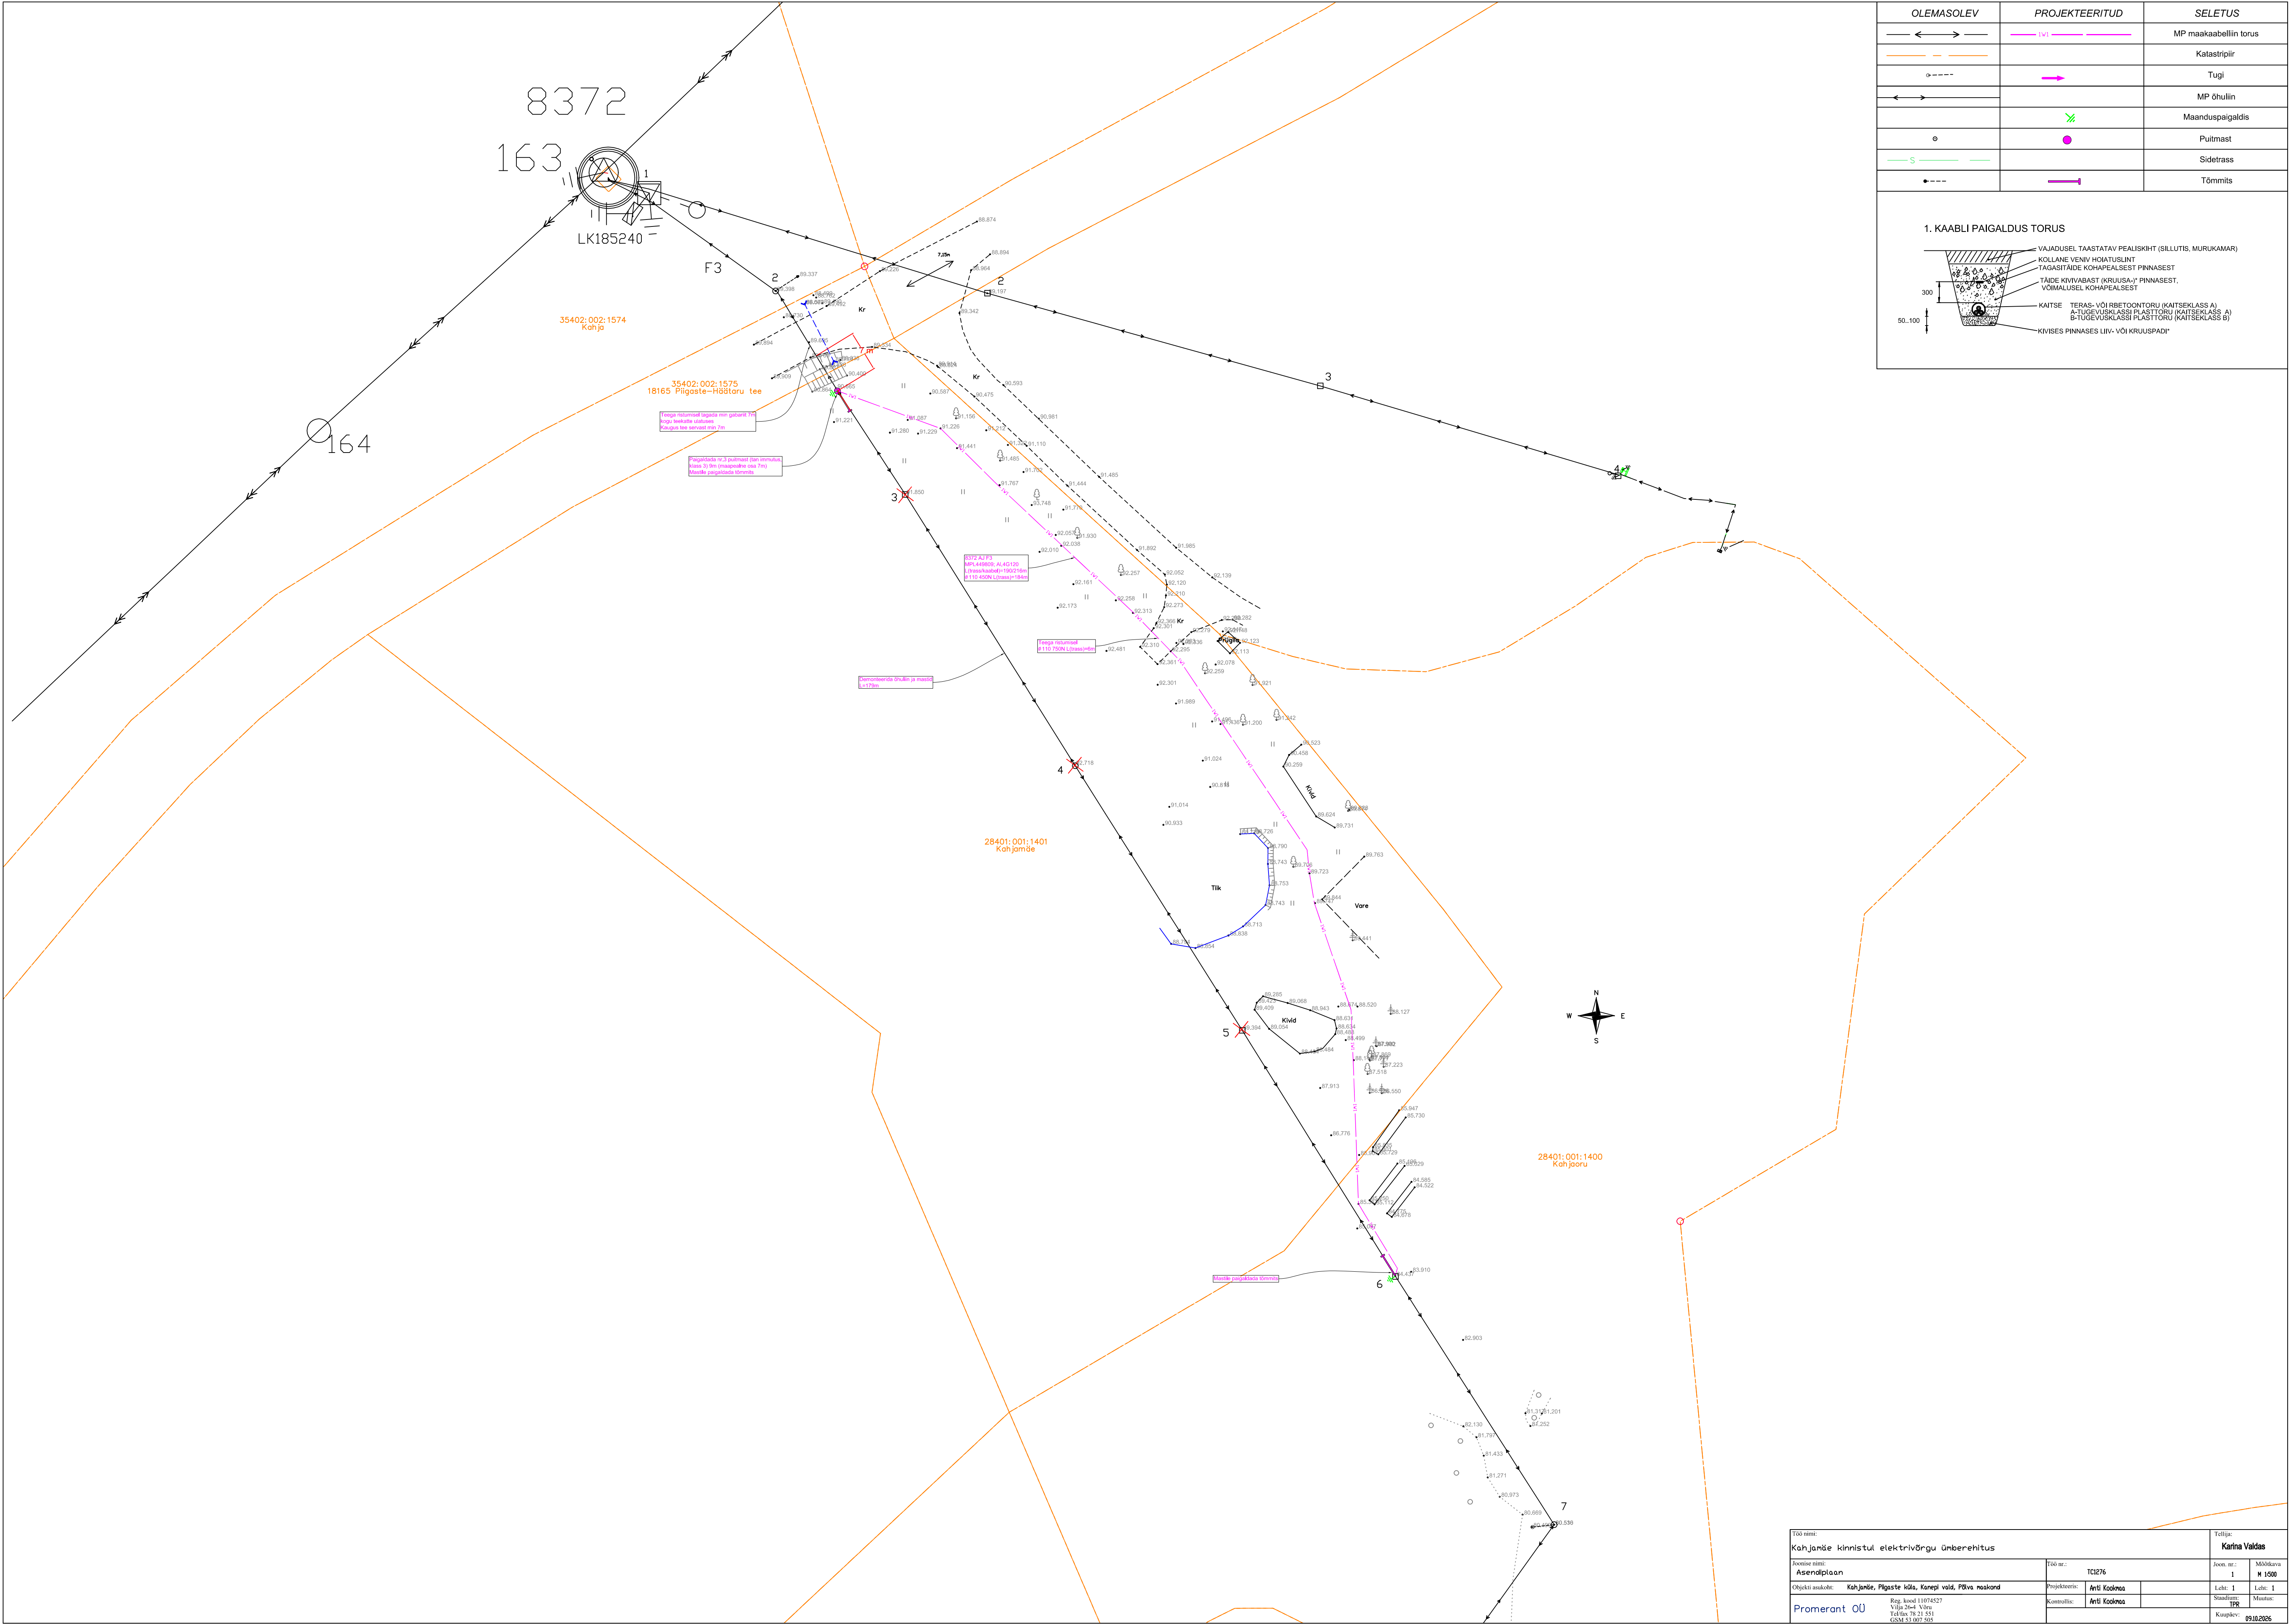

OLEMASOLEV	PROJEKTEERITUD	SELETUS
		MP maakaabellin torus
		Katastripiir
		Tugi
		MP õhulin
		Maanduspaigaldis
		Puitmast
		Sidetrass
		Tõmmis



Töö nimetus:		Tehis:	
