Isikliku kasutusõigusega seadmise ala plaan
Pärnu maakond, Põhja-Pärnumaa vald, Allikõnnu küla
5 Pärnu-Rakvere-Sõmeru tee
katastritunnus 93002:001:0202
ristumine km 43,21

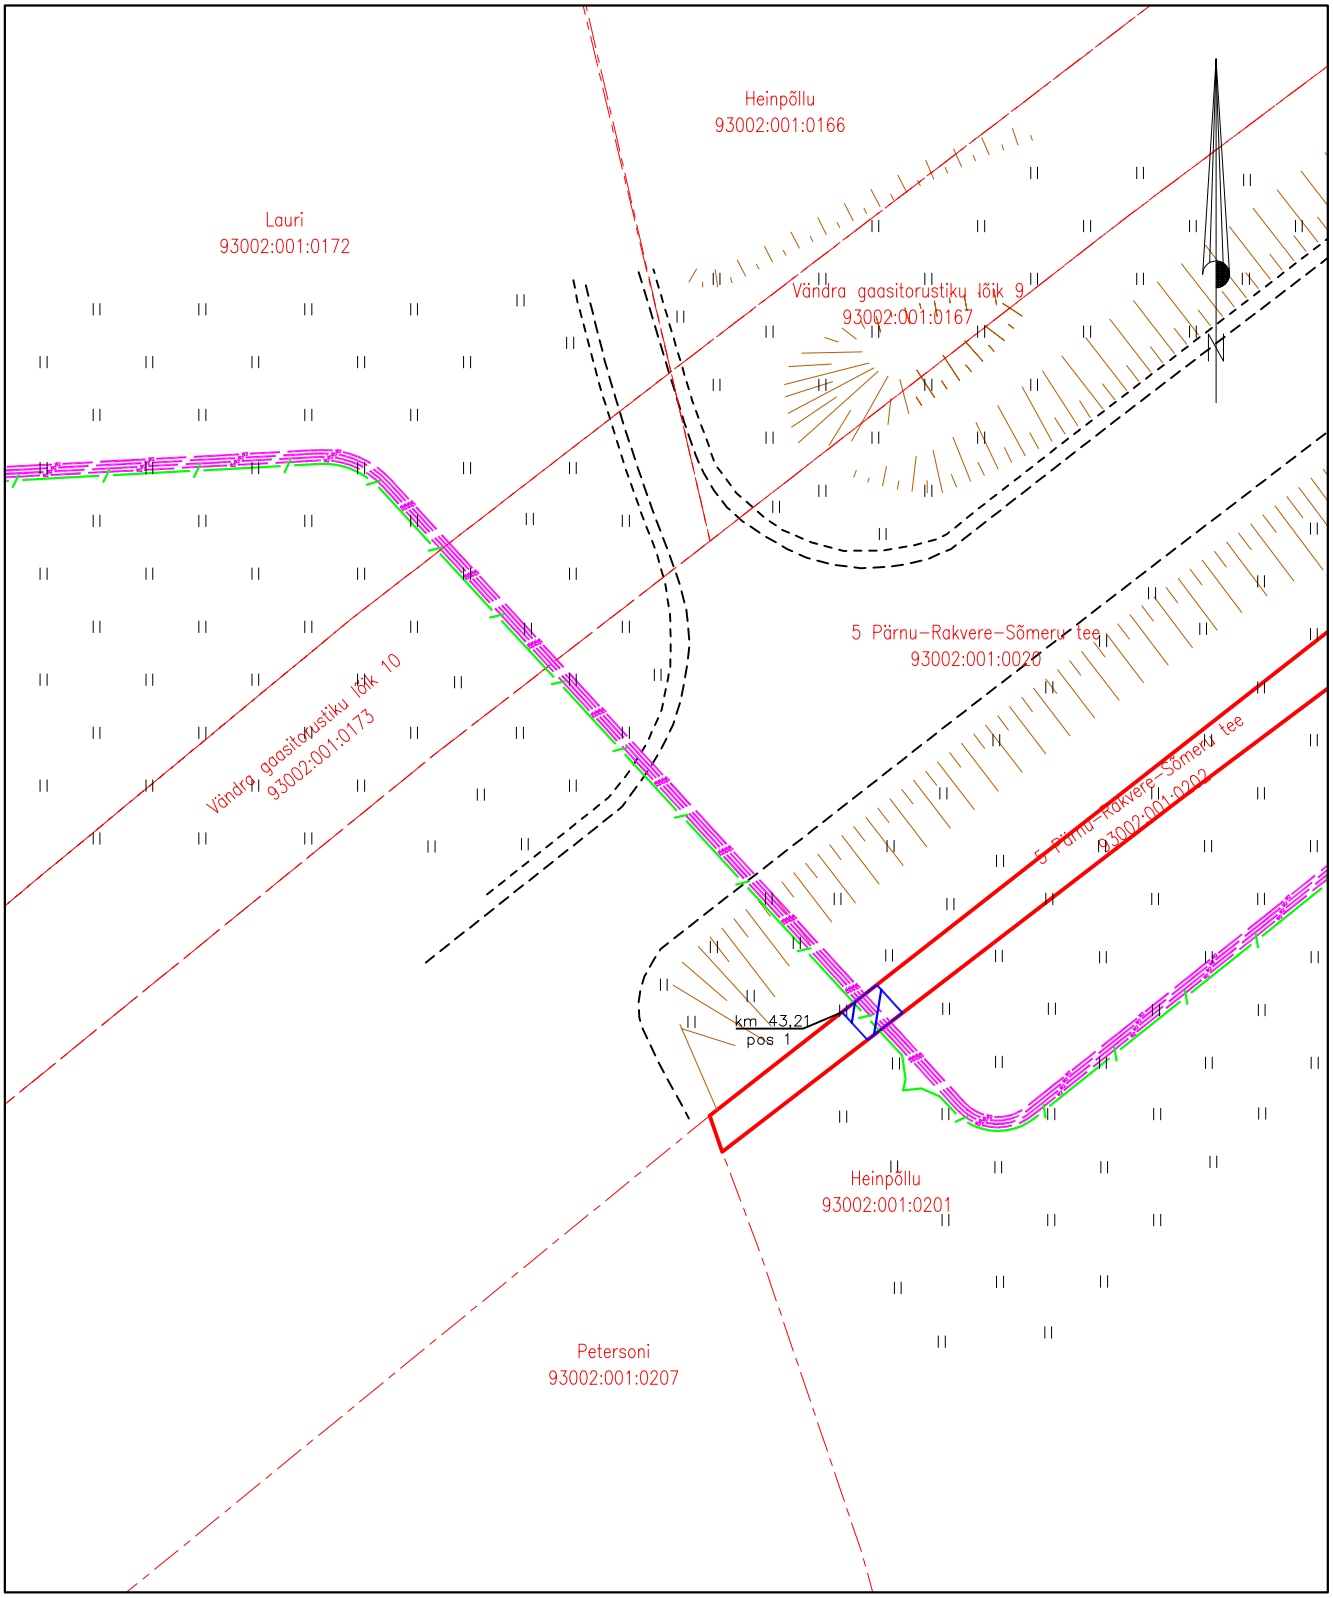

Jrk nr	IKÕ ala Pos nr (plaanil) nr	Kinnistu registriossa number	Katastriüksuse tunnus, nimi ja sihtotstarve;	Asukoht riigitee (nr ja nimi) suhtes (lõigu algus ja lõpp km);	Ala pindala ruutmeetrites m^2
1.	Pos 1	3284006	93002:001:0202 5 Pärnu-Rakvere-Sõmeru tee Transpordimaa	5 Pärnu-Rakvere-Sõmeru tee km 43,21	8 m^2

Mõõtkava: M 1:500
Koostaja: Timmo Tampõld
Projekti nr: 2301226

Lepingu objektiks oleva katastriüksuse piir
Katastriüksuste piirid
Projekteeritav elektri maakaabelliin
Projekteeritav sidekanalisatsioon
Projekteeritav reservtoru
Kasutusõiguse ala