



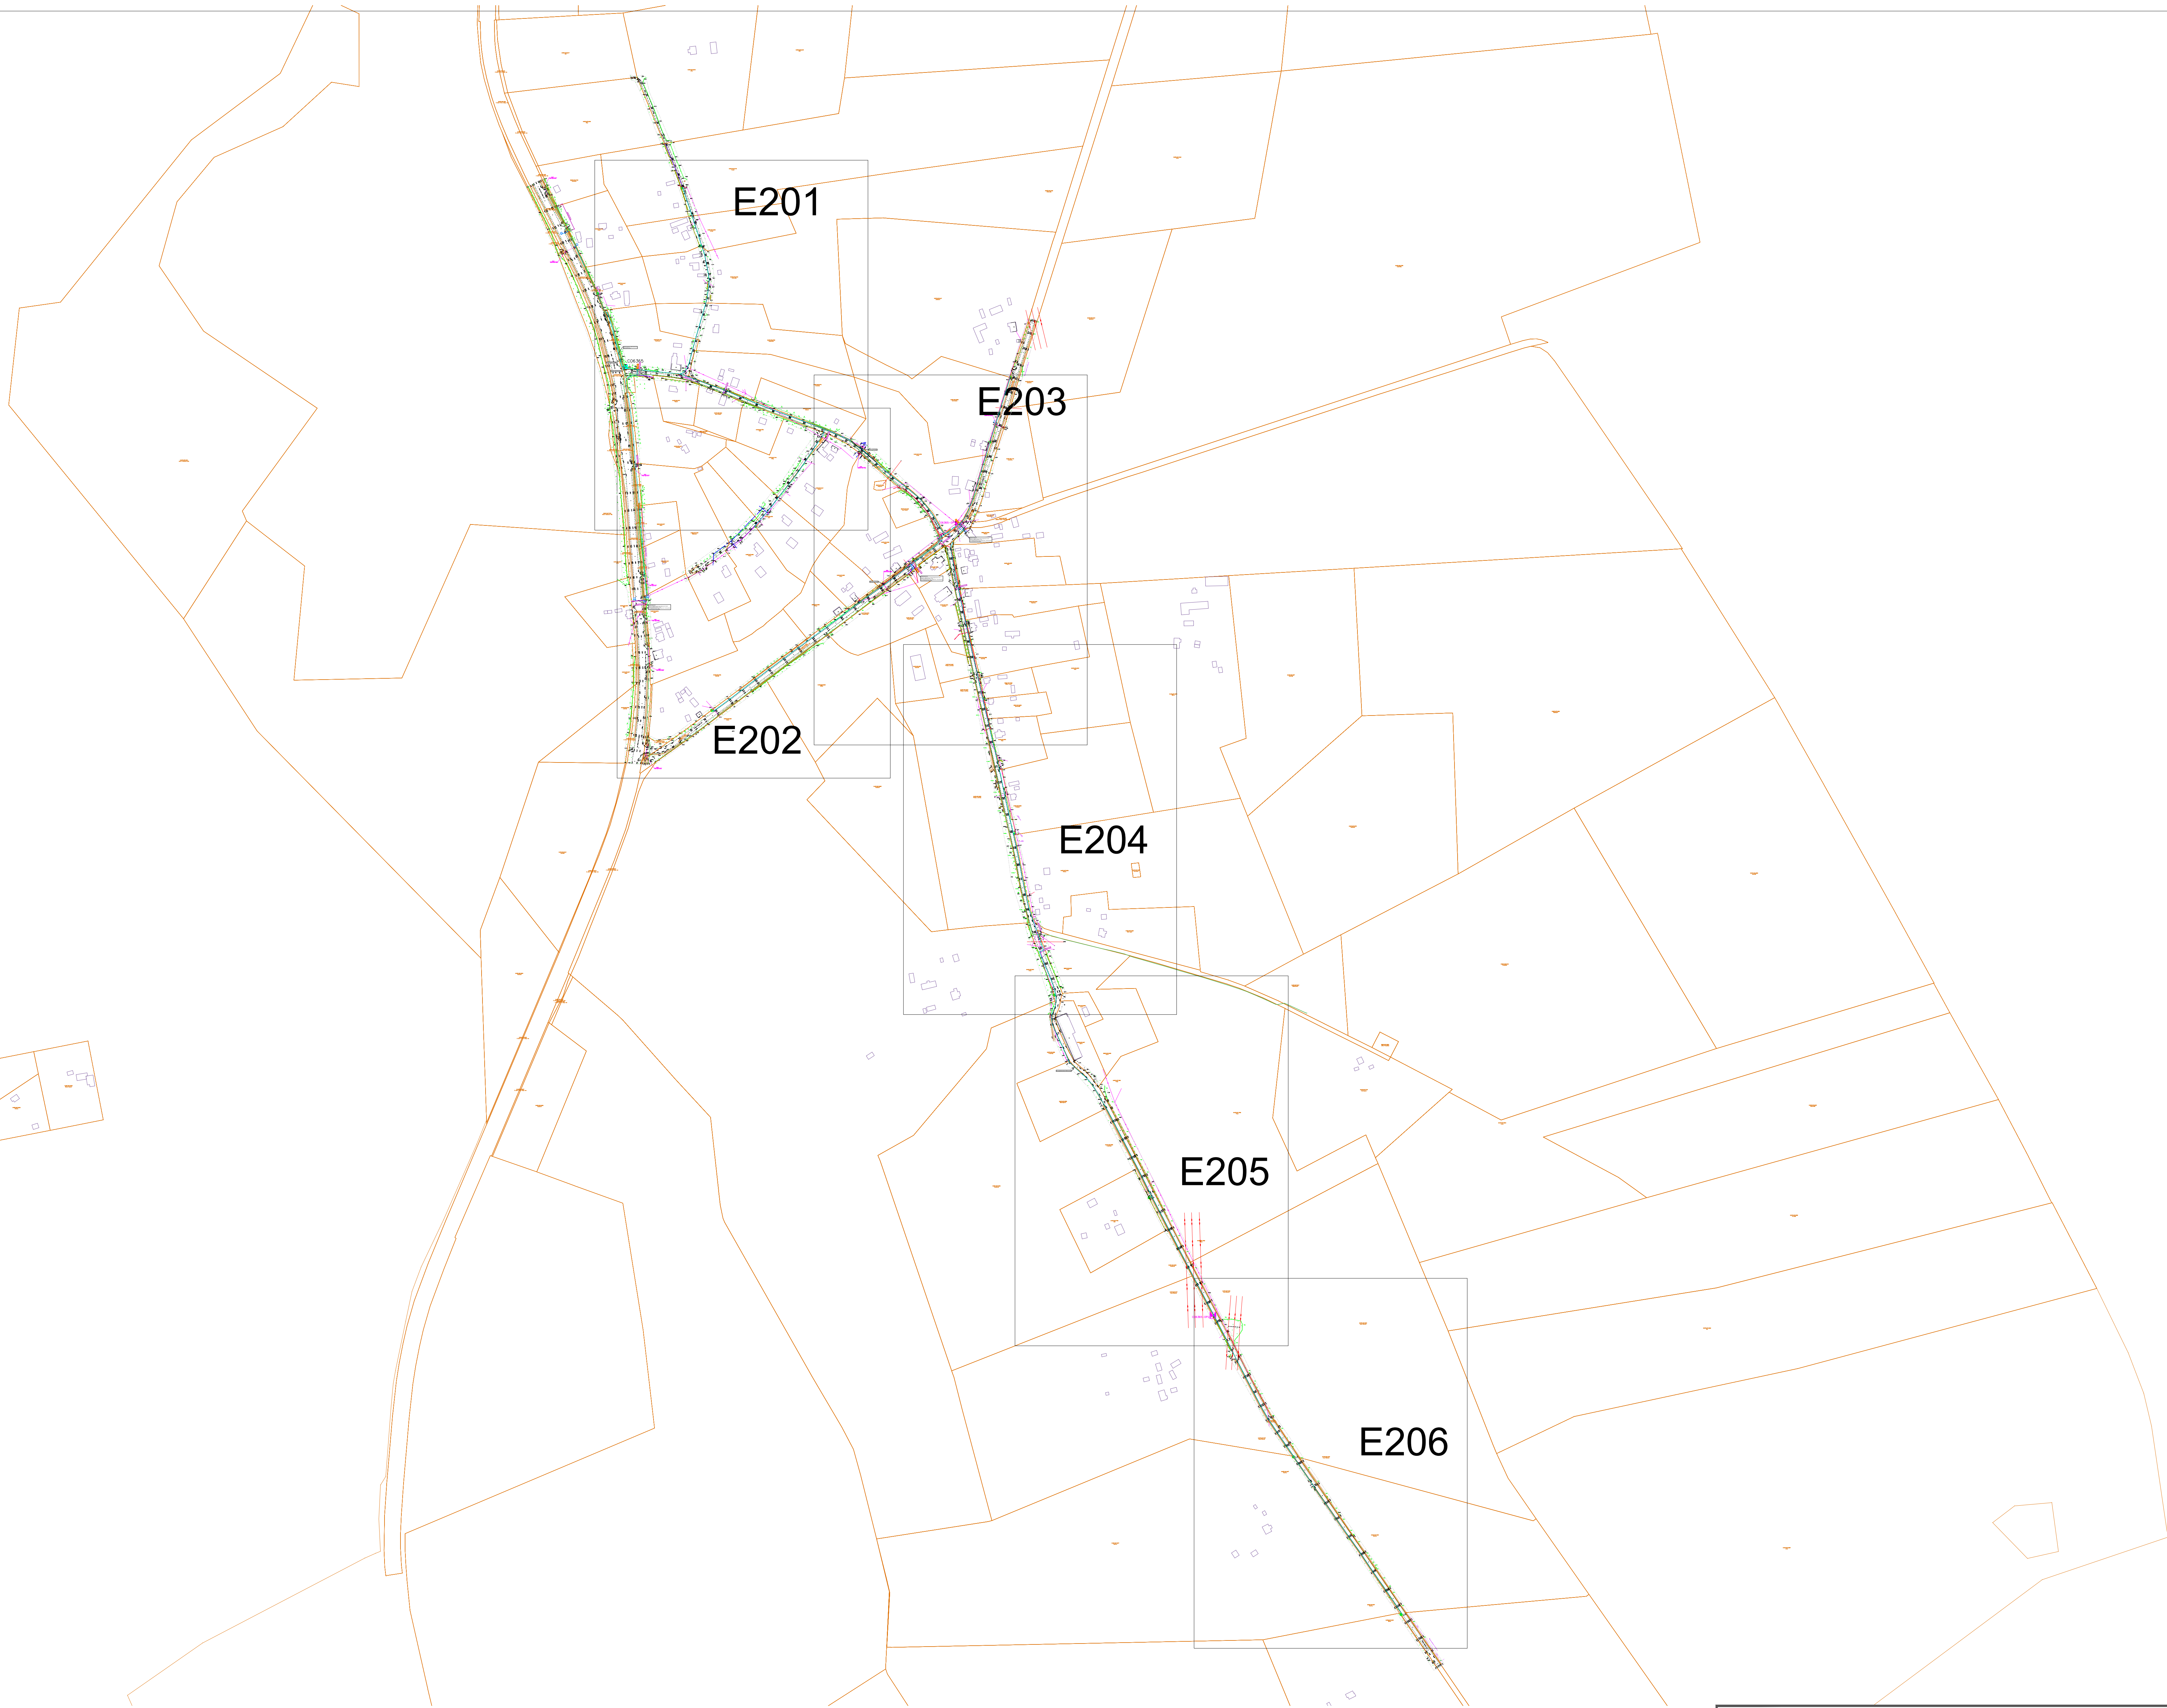

- TINGMÄRGID:
- PROJEKTEERITUD MULTITORU (MAATRASS)
 - PROJEKTEERITUD KLIENDILIIN (MAATRASS)
 - PROJEKTEERITUD KAITSETORU 750N
 - PROJEKTEERITUD KAITSETORU 1250N
 - PROJEKTEERITUD JAOTUSKAPP
 - PROJEKTEERITUD VAHEJAOTUSKAPP
 - VAHEJAOTUSKAPI KONTOUR (MAAPEALNE)
 - PROJEKTEERITUD LÕPP-PUNKT SOKLIL
 - KATASTRÜKSUSTE PIIRID
 - OLEMASOLEV MADALPINGE OHULIIN
 - OLEMASOLEV SIDEMAACAABEL
 - OLEMASOLEV MP MAAKAABEL
 - OLEMASOLEV KESKPINGE MAAKAABEL
 - OLEMASOLEV KESKPINGE OHULIIN

Plaanilahenduse lehekülje paiknemine vastab igal lehel toodud lehtede jaotusele

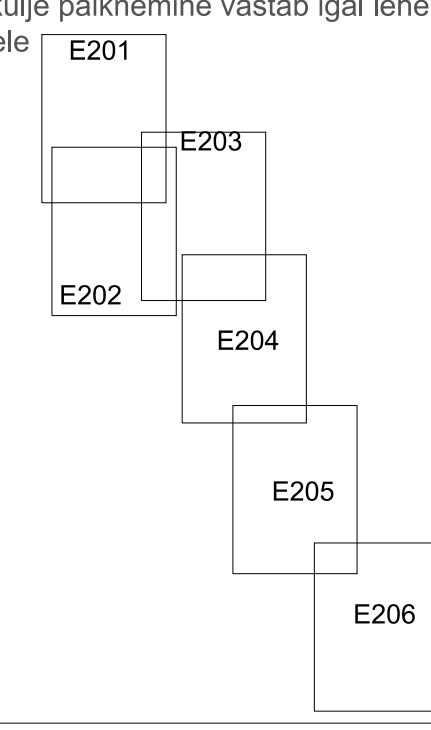

Projekti nimetus

Priipalu operaatorineutraalse sidevõrgu projekti koostamine

Joonise nimetus

Lehete paigutus

Projekteerija




Hepta Group Energy OÜ
Teadusparki 6/1
12618 TALLINN
EESTI
Tel. +372 5179698
info@hepta.ee

Tellij




CORLE OÜ,
Uustala 2, Kose, 75101, Harjumaa
Tel 6869300,
corle@corle.ee

Kontrollija	S. Kulp	Staadium	EP	Mõõtkava	Projekti nr
Projekti juht	S. Kulp				26125
Projekteerija	A. Andersson	Kuupäev	08.09.2026		Joonise nr
					E200

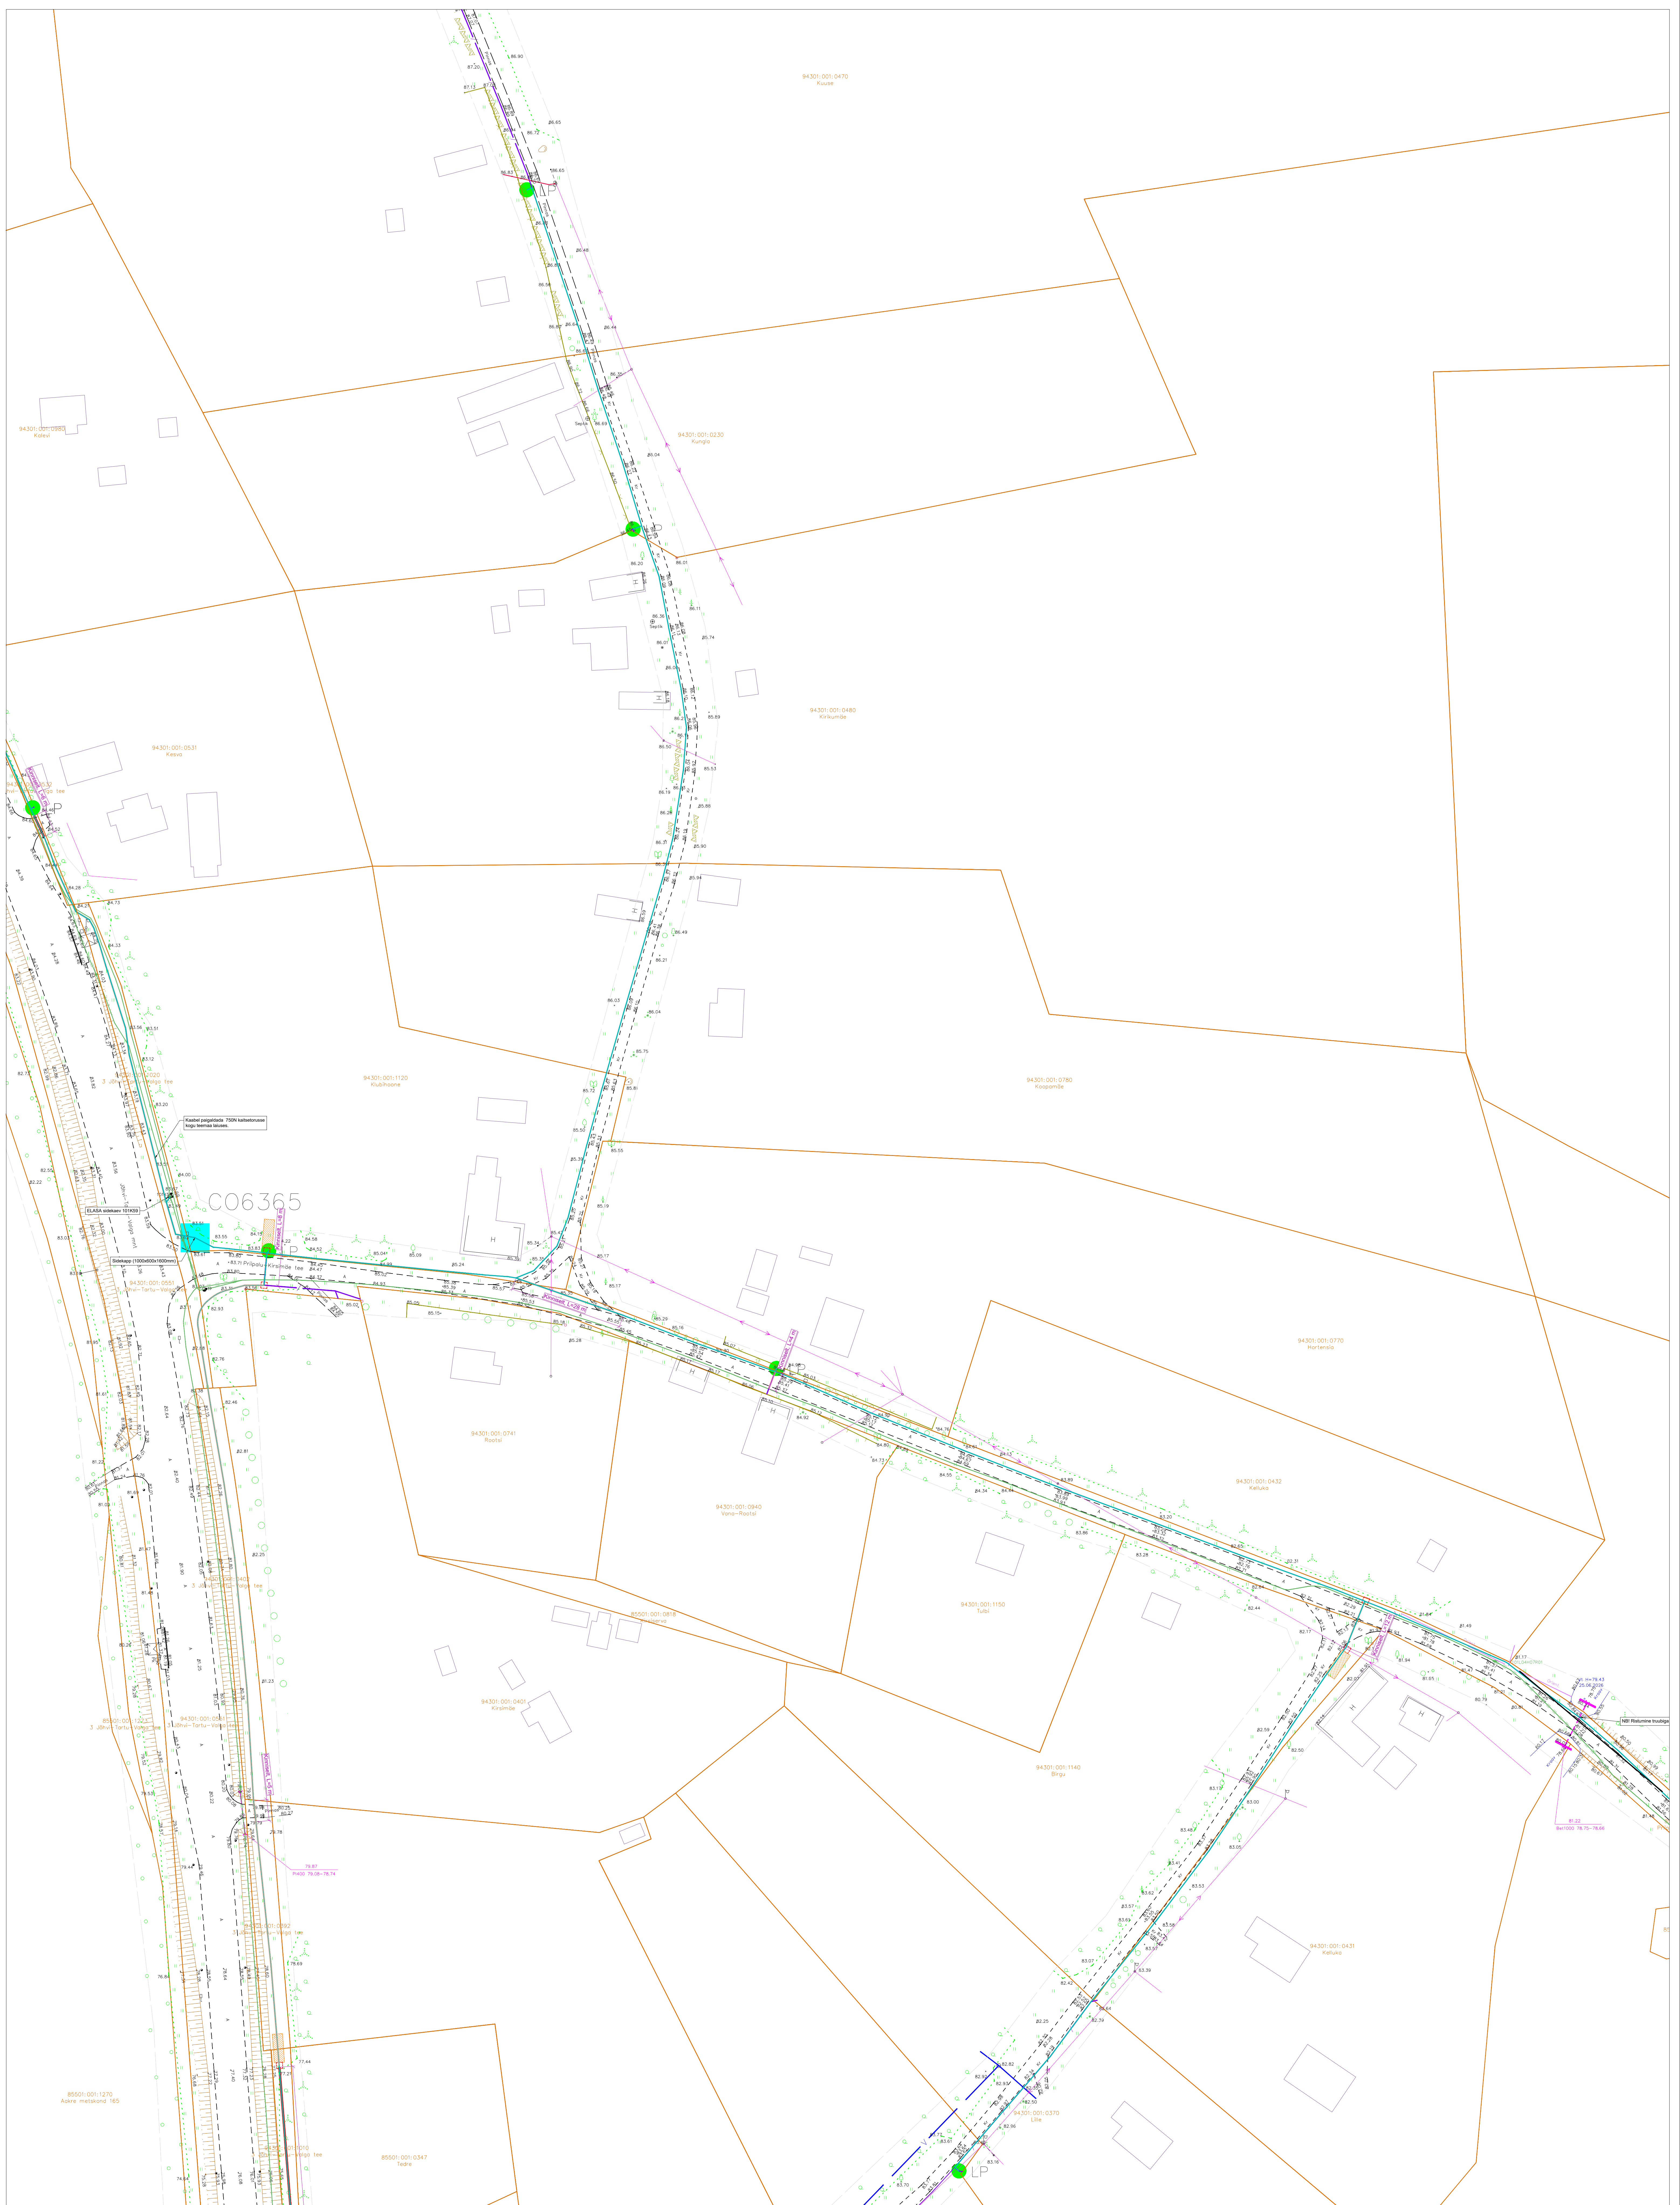


- TINGMÄRGID:
- | | |
|---|--------------------------------|
| PROJEKTEERITUD MULTITORU (MAATRASS) | KATASTRÜKSUSTE PIIRID |
| PROJEKTEERITUD KLIENDILIN (MAATRASS) | OLEMASOLEV MADALPINGE ÕHULIN |
| PROJEKTEERITUD KAITSETORU 750N | OLEMASOLEV SIDEMAAKAABEL |
| PROJEKTEERITUD KAITSETORU 1250N | OLEMASOLEV MP MAAKAABEL |
| C1234 PROJEKTEERITUD JAOTUSKAPP | OLEMASOLEV KESKPINGE MAAKAABEL |
| C1234-0P1 PROJEKTEERITUD VAHEJAOTUSKAPP | OLEMASOLEV KESKPINGE ÕHULIN |
| VAHEJAOTUSKAPI KONTOUR (MAAPEALNE) | |
| LP PROJEKTEERITUD LÕPP-PUNKT SOKLIL | |

Plaanilahenduse lehekülje paiknemine vastab igal lehel toodud lehtede jaotusele

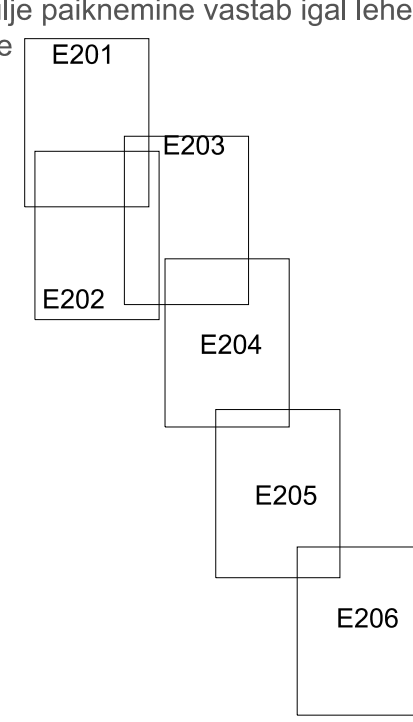


Projekti nimetus Priipalu operaatorineutraalse sidevõrgu projekti koostamine			
Joonise nimetus Asendiplaan // Priipalu			
Projekteerija Hepta		Hepta Group Energy OÜ Teaduspargi 6/1 12618 TALLINN EESTI Tel. +372 5179698 info@hepta.ee	
Kontrollija Projektijuh Projekteerija		Staadium Kuupäev	
S. Kulp S. Kulp A. Andersson		EP 08.09.2026	
Tellija		Mõõtkava 1:500	
Corle OÜ, Uusnaba 2, Kose, 75101, Harjumaa Tel 6669300, corle@corle.ee		Projekti nr 26125	
		Joonise nr E201	

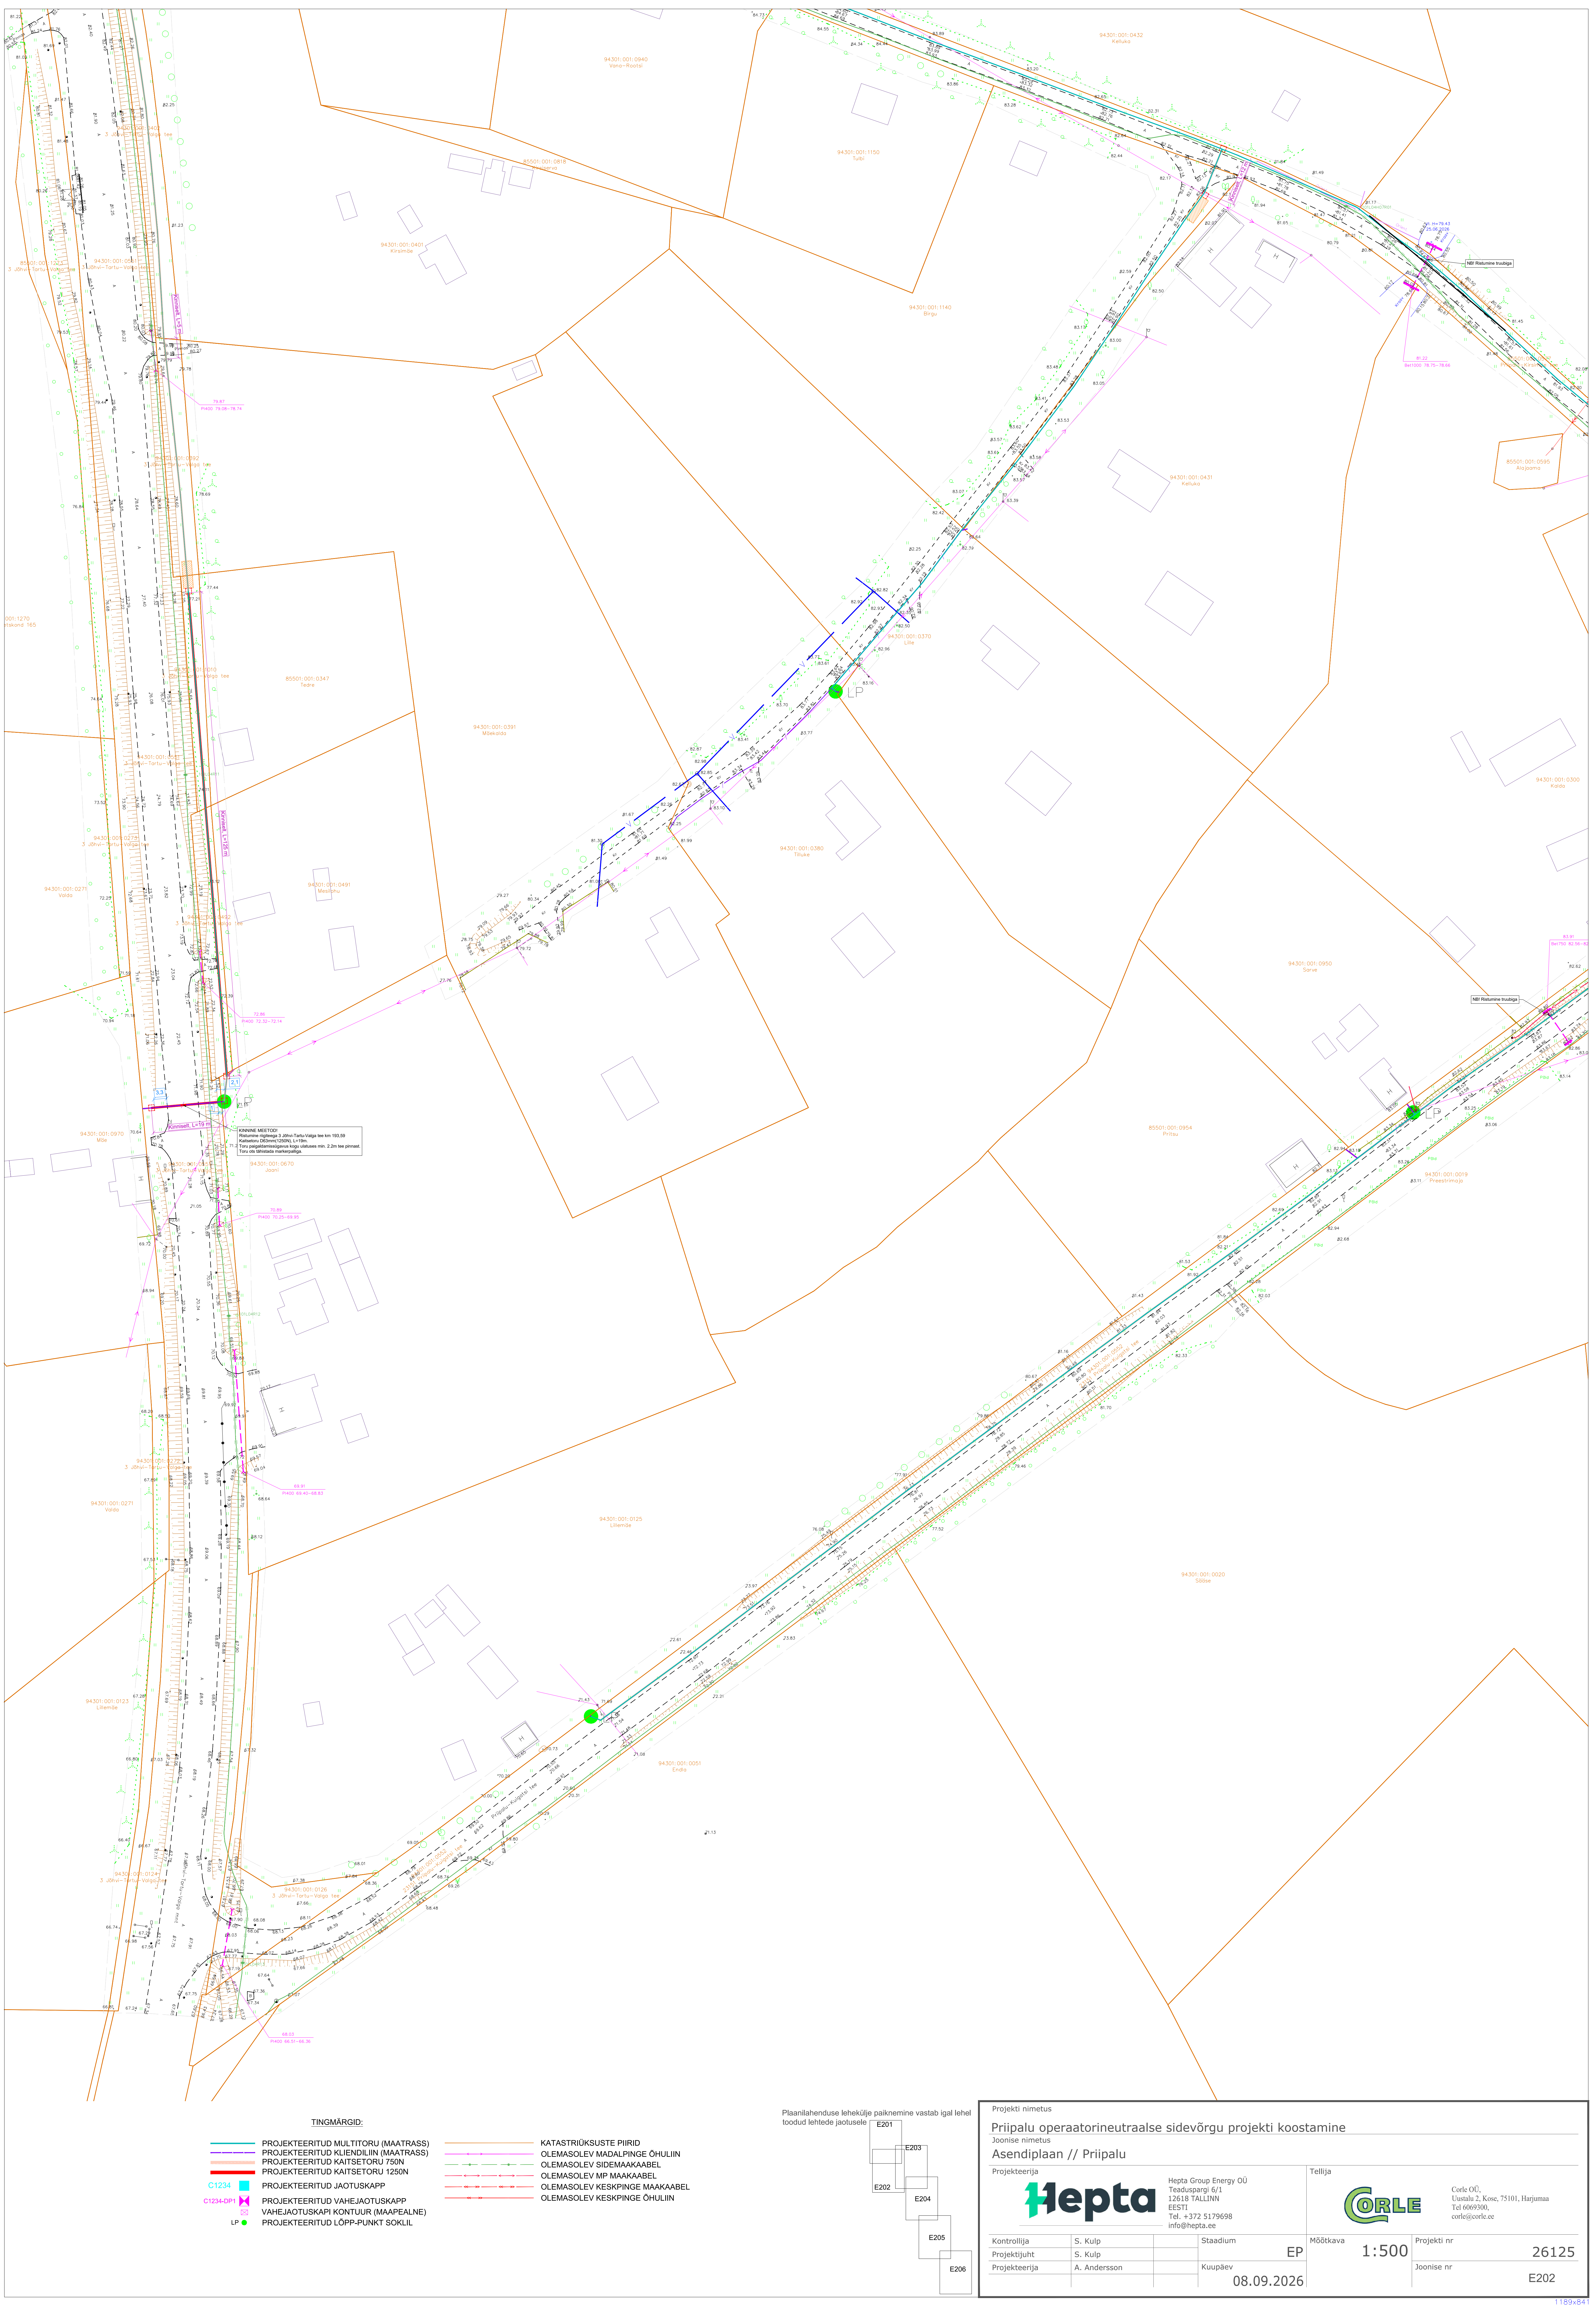

TINGIMÄRGID:

- PROJEKTEERITUD MULTITORU (MAATRASS)
- PROJEKTEERITUD KLIENDILIN (MAATRASS)
- PROJEKTEERITUD KAITSETORU 750N
- PROJEKTEERITUD KAITSETORU 1200N
- C1234 PROJEKTEERITUD JAOTUSKAPP
- C1234-DP1 PROJEKTEERITUD VAHEJAOTUSKAPP
- VAHEJAOTUSKAPI KONTUUR (MAAPEALNE)
- LP PROJEKTEERITUD LÕPP-PUNKT SOKLIL
- KATASTRÜKSUSTE PIIRID
- OLEMASOLEV MADALPINGE ÕHULIIN
- OLEMASOLEV SIDEMAAKABEL
- OLEMASOLEV MP MAAKABEL
- OLEMASOLEV KESKPINGE MAAKABEL
- OLEMASOLEV KESKPINGE ÕHULIIN

Plaanilahenduse lehekülje paiknemine vastab igal lehel toodud lehtede jaotusele

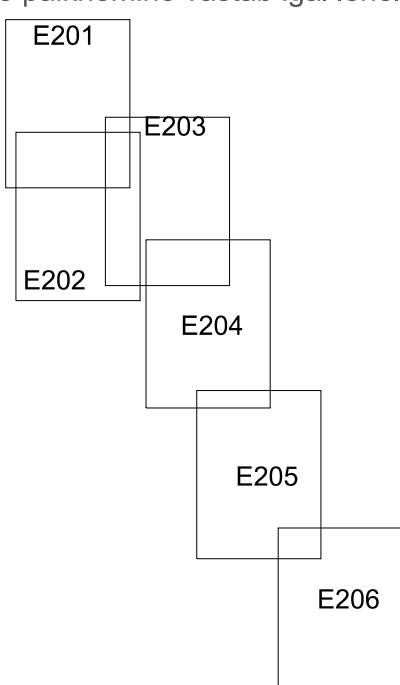

Projekti nimetus Priipalu operaatorineutraalse sidevõrgu projekti koostamine			
Joonise nimetus Asendiplaan // Priipalu			
Projekteerija Hepta		Hepta Group Energy OÜ Teaduspargi 6/1 12618 TALLINN EESTI Tel. +372 5179698 info@hepta.ee	
Kontrollija S. Kulp		Staadium Kuupäev	EP 08.09.2026
Projekti juht S. Kulp		Mõõtkava 1:500	
Projekteerija A. Andersson		Projekti nr 26125	
		Joonise nr E202	
		Tellija CORLE Corle OÜ, Uusnaba 2, Kose, 75101, Harjumaa Tel 66693000 corle@corle.ee	




TINGMÄRGID:


- PROJEKTEERITUD MULTITORU (MAATRASS)
- PROJEKTEERITUD KLIENDILIN (MAATRASS)
- PROJEKTEERITUD KAITSETORU 750N
- PROJEKTEERITUD KAITSETORU 1250N
- C1234 PROJEKTEERITUD JAOTUSKAPP
- C1234-0P1 PROJEKTEERITUD VAHEJAOTUSKAPP
- VAHEJAOTUSKAPI KONTOUR (MAAPEALNE)
- LP PROJEKTEERITUD LÕPP-PUNKT SOKLIL

- KATASTRÜKSUSTE PIIRID
- OLEMASOLEV MADALPINGE OHULIIN
- OLEMASOLEV SIDEMAAKABEL
- OLEMASOLEV MP MAAKABEL
- OLEMASOLEV KESKPINGE MAAKABEL
- OLEMASOLEV KESKPINGE OHULIIN

Plaanilahenduse lehekülje paiknemine vastab igal lehel toodud lehtede jaotusele

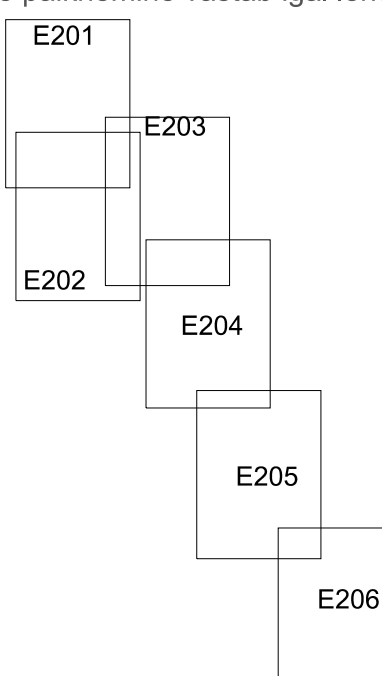


Projekti nimetus			
Priipalu operaatorineutraalse sidevõrgu projekti koostamine			
Joonise nimetus			
Asendiplaan // Priipalu			
Projekteerija		Tellija	
Hepta		CORLE	
Hepta Group Energy OÜ Teadusparki 6/1 12618 TALLINN EESTI Tel. +372 5179698 info@hepta.ee		CORLE OÜ, Uusnaba 2, Kose, 75101, Harjumaa Tel 6669300, corle@corle.ee	
Kontrollija	S. Kulp	Stadium	EP
Projekti juht	S. Kulp	Kuupäev	08.09.2026
Projekteerija	A. Andersson	Mõõtkava	1:500
		Projekti nr	26125
		Joonise nr	E204

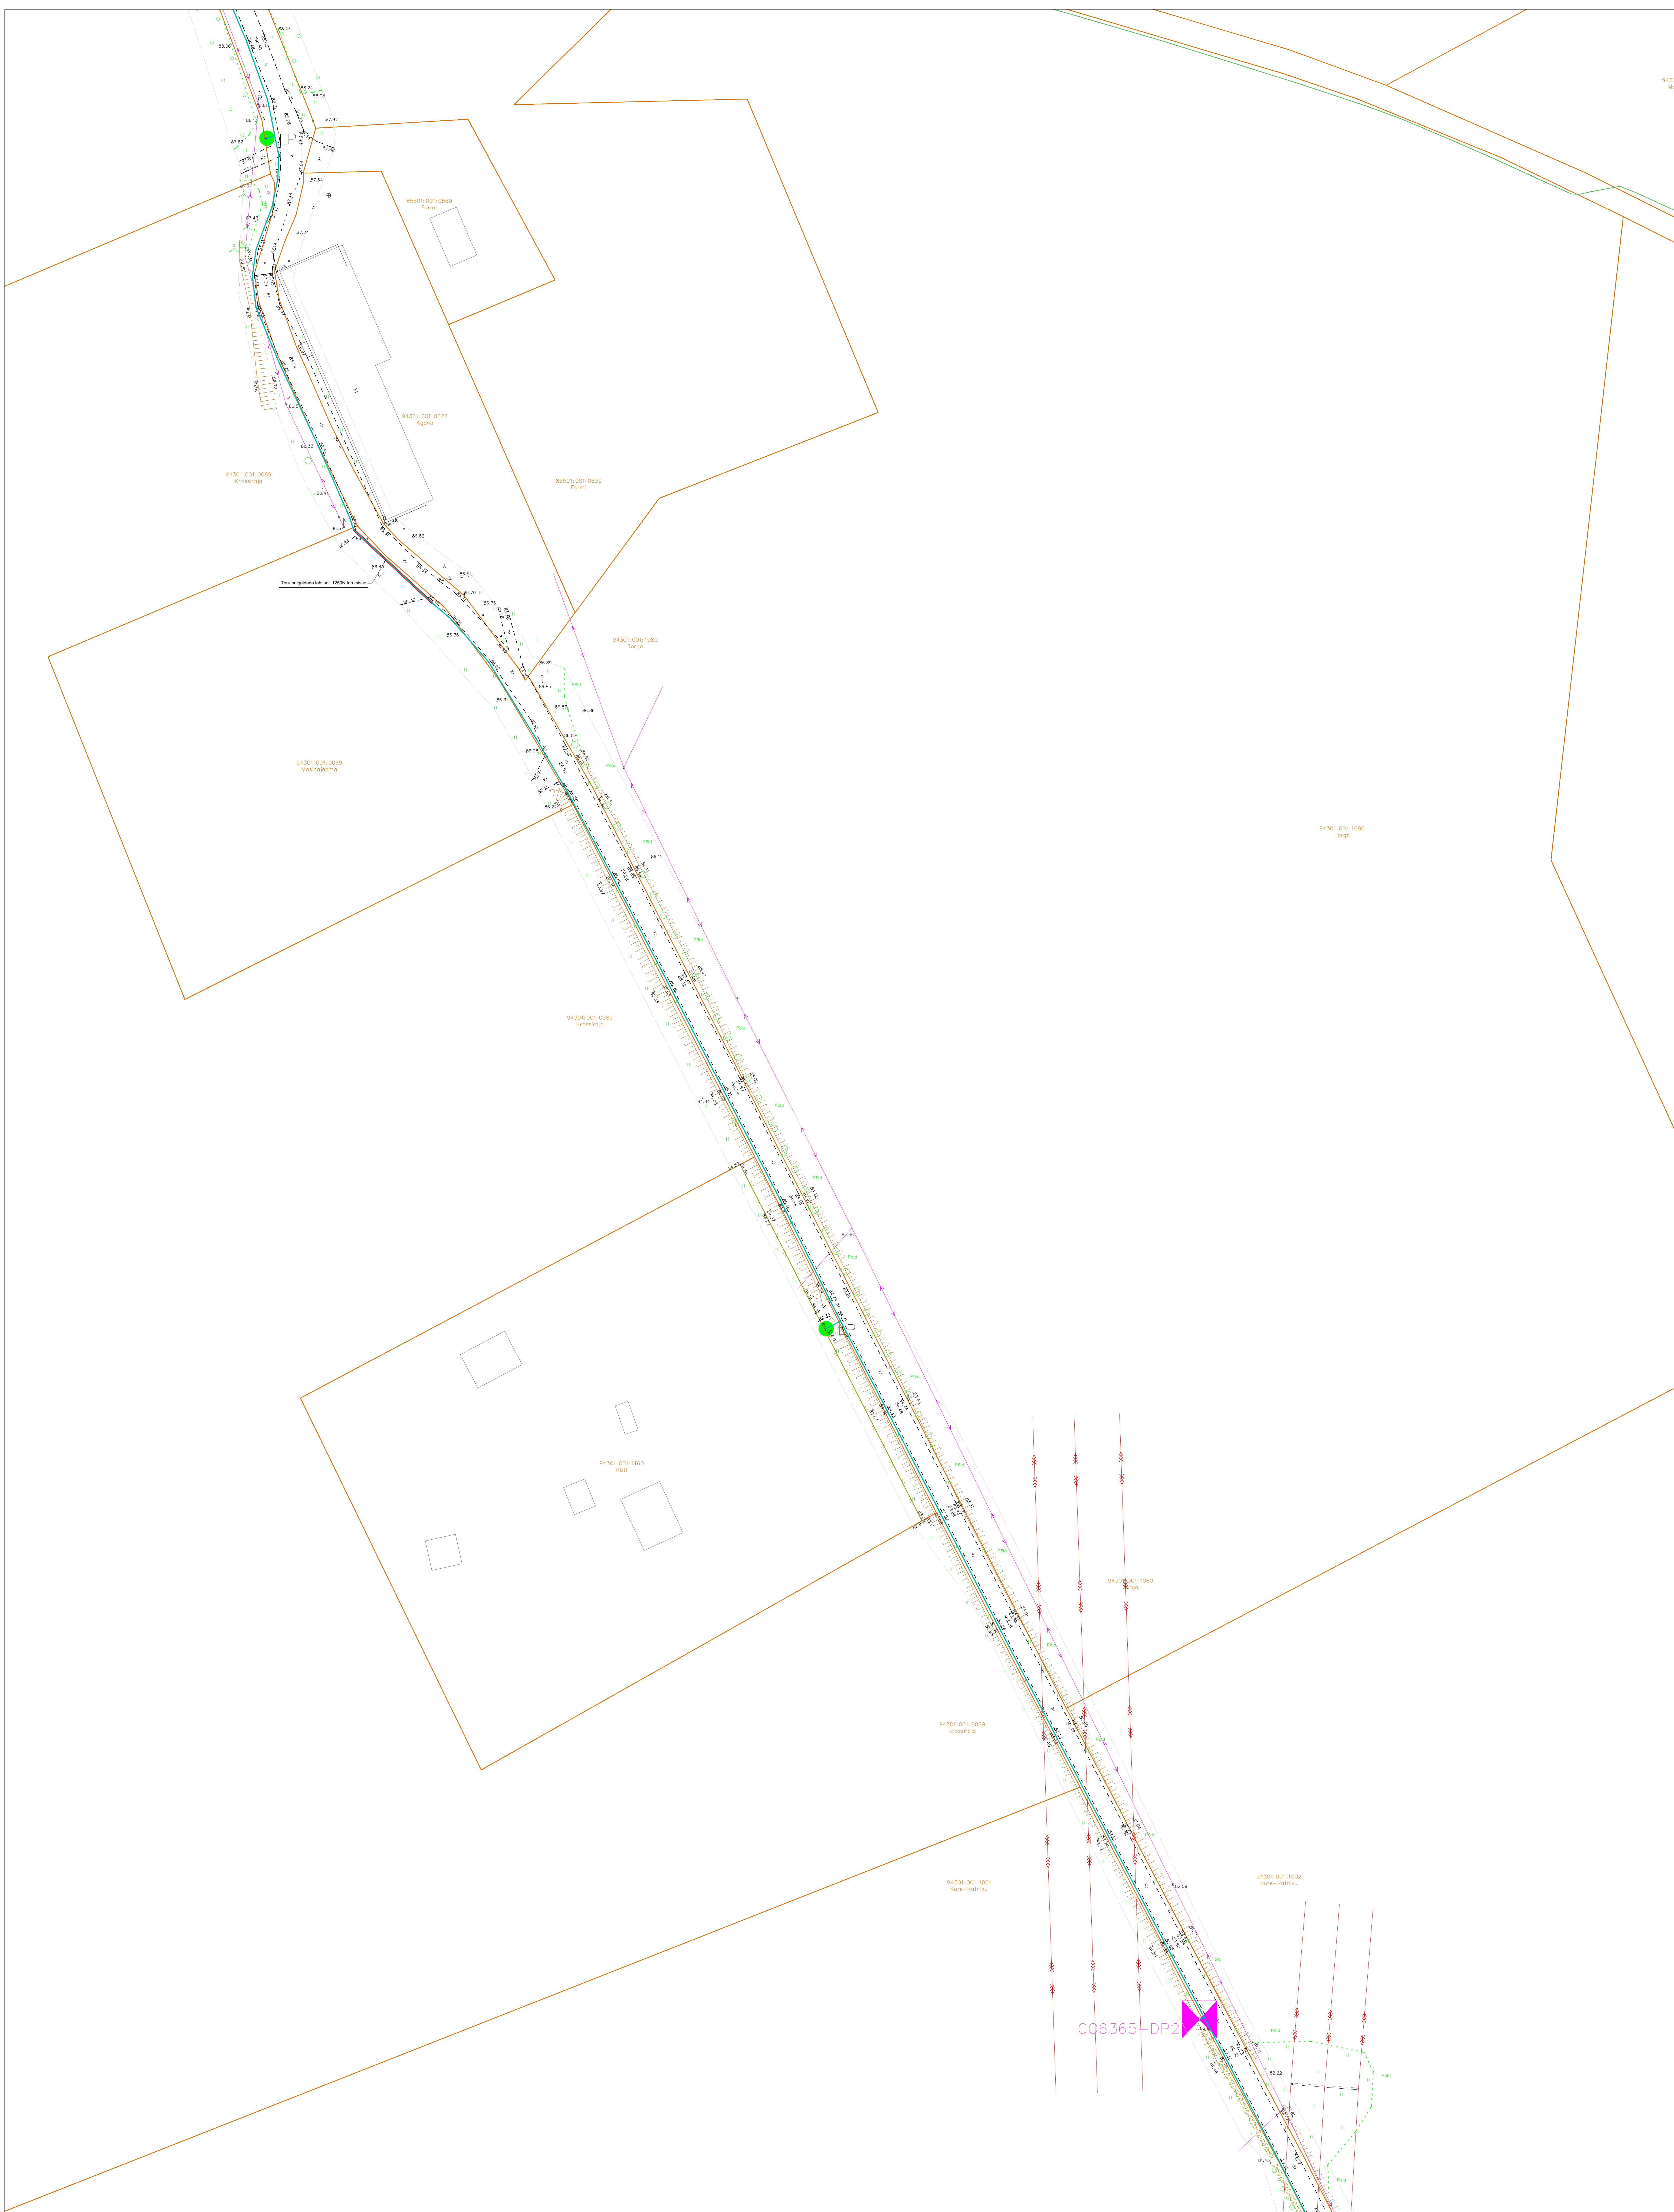


- TINGMÄRGID:
- | | |
|---|--------------------------------|
| PROJEKTEERITUD MULTITORU (MAATRASS) | KATASTRÜKSUSTE PIIRID |
| PROJEKTEERITUD KLIENDILIN (MAATRASS) | OLEMASOLEV MADALPINGE ÕHULIIN |
| PROJEKTEERITUD KAITSETORU 750N | OLEMASOLEV SIDEMAAKAABEL |
| PROJEKTEERITUD KAITSETORU 1250N | OLEMASOLEV MP MAAKAABEL |
| C1234 PROJEKTEERITUD JAOTUSKAPP | OLEMASOLEV KESKPINGE MAAKAABEL |
| C1234-DP1 PROJEKTEERITUD VAHEJAOTUSKAPP | OLEMASOLEV KESKPINGE ÕHULIIN |
| VAHEJAOTUSKAPI KONTOUR (MAAPEALNE) | |
| LP PROJEKTEERITUD LÕPP-PUNKT SOKLIL | |

Plaanilahenduse lehekülje paiknemine vastab igal lehel toodud lehtede jaotusele

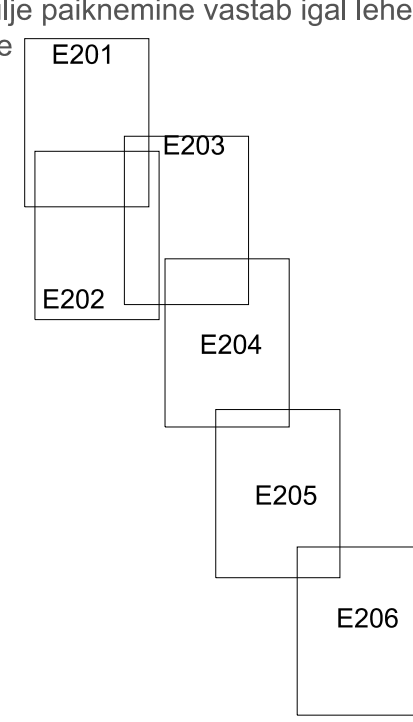

Projekti nimetus			
Priipalu operaatorineutraalse sidevõrgu projekti koostamine			
Joonise nimetus			
Asendiplaan // Priipalu			
Projekteerija		Tellija	
Hepta		CORLE	
Hepta Group Energy OÜ Teaduspargi 6/1 12618 TALLINN EESTI Tel. +372 5179698 info@hepta.ee		Corle OÜ, Uusnaba 2, Kose, 75101, Harjumaa Tel 6669300, corle@corle.ee	
Kontrollija	S. Kulp	Staadium	EP
Projekti juht	S. Kulp	Mõõtkava	1:500
Projekteerija	A. Andersson	Kuupäev	08.09.2026
		Projekti nr	26125
		Joonise nr	E205

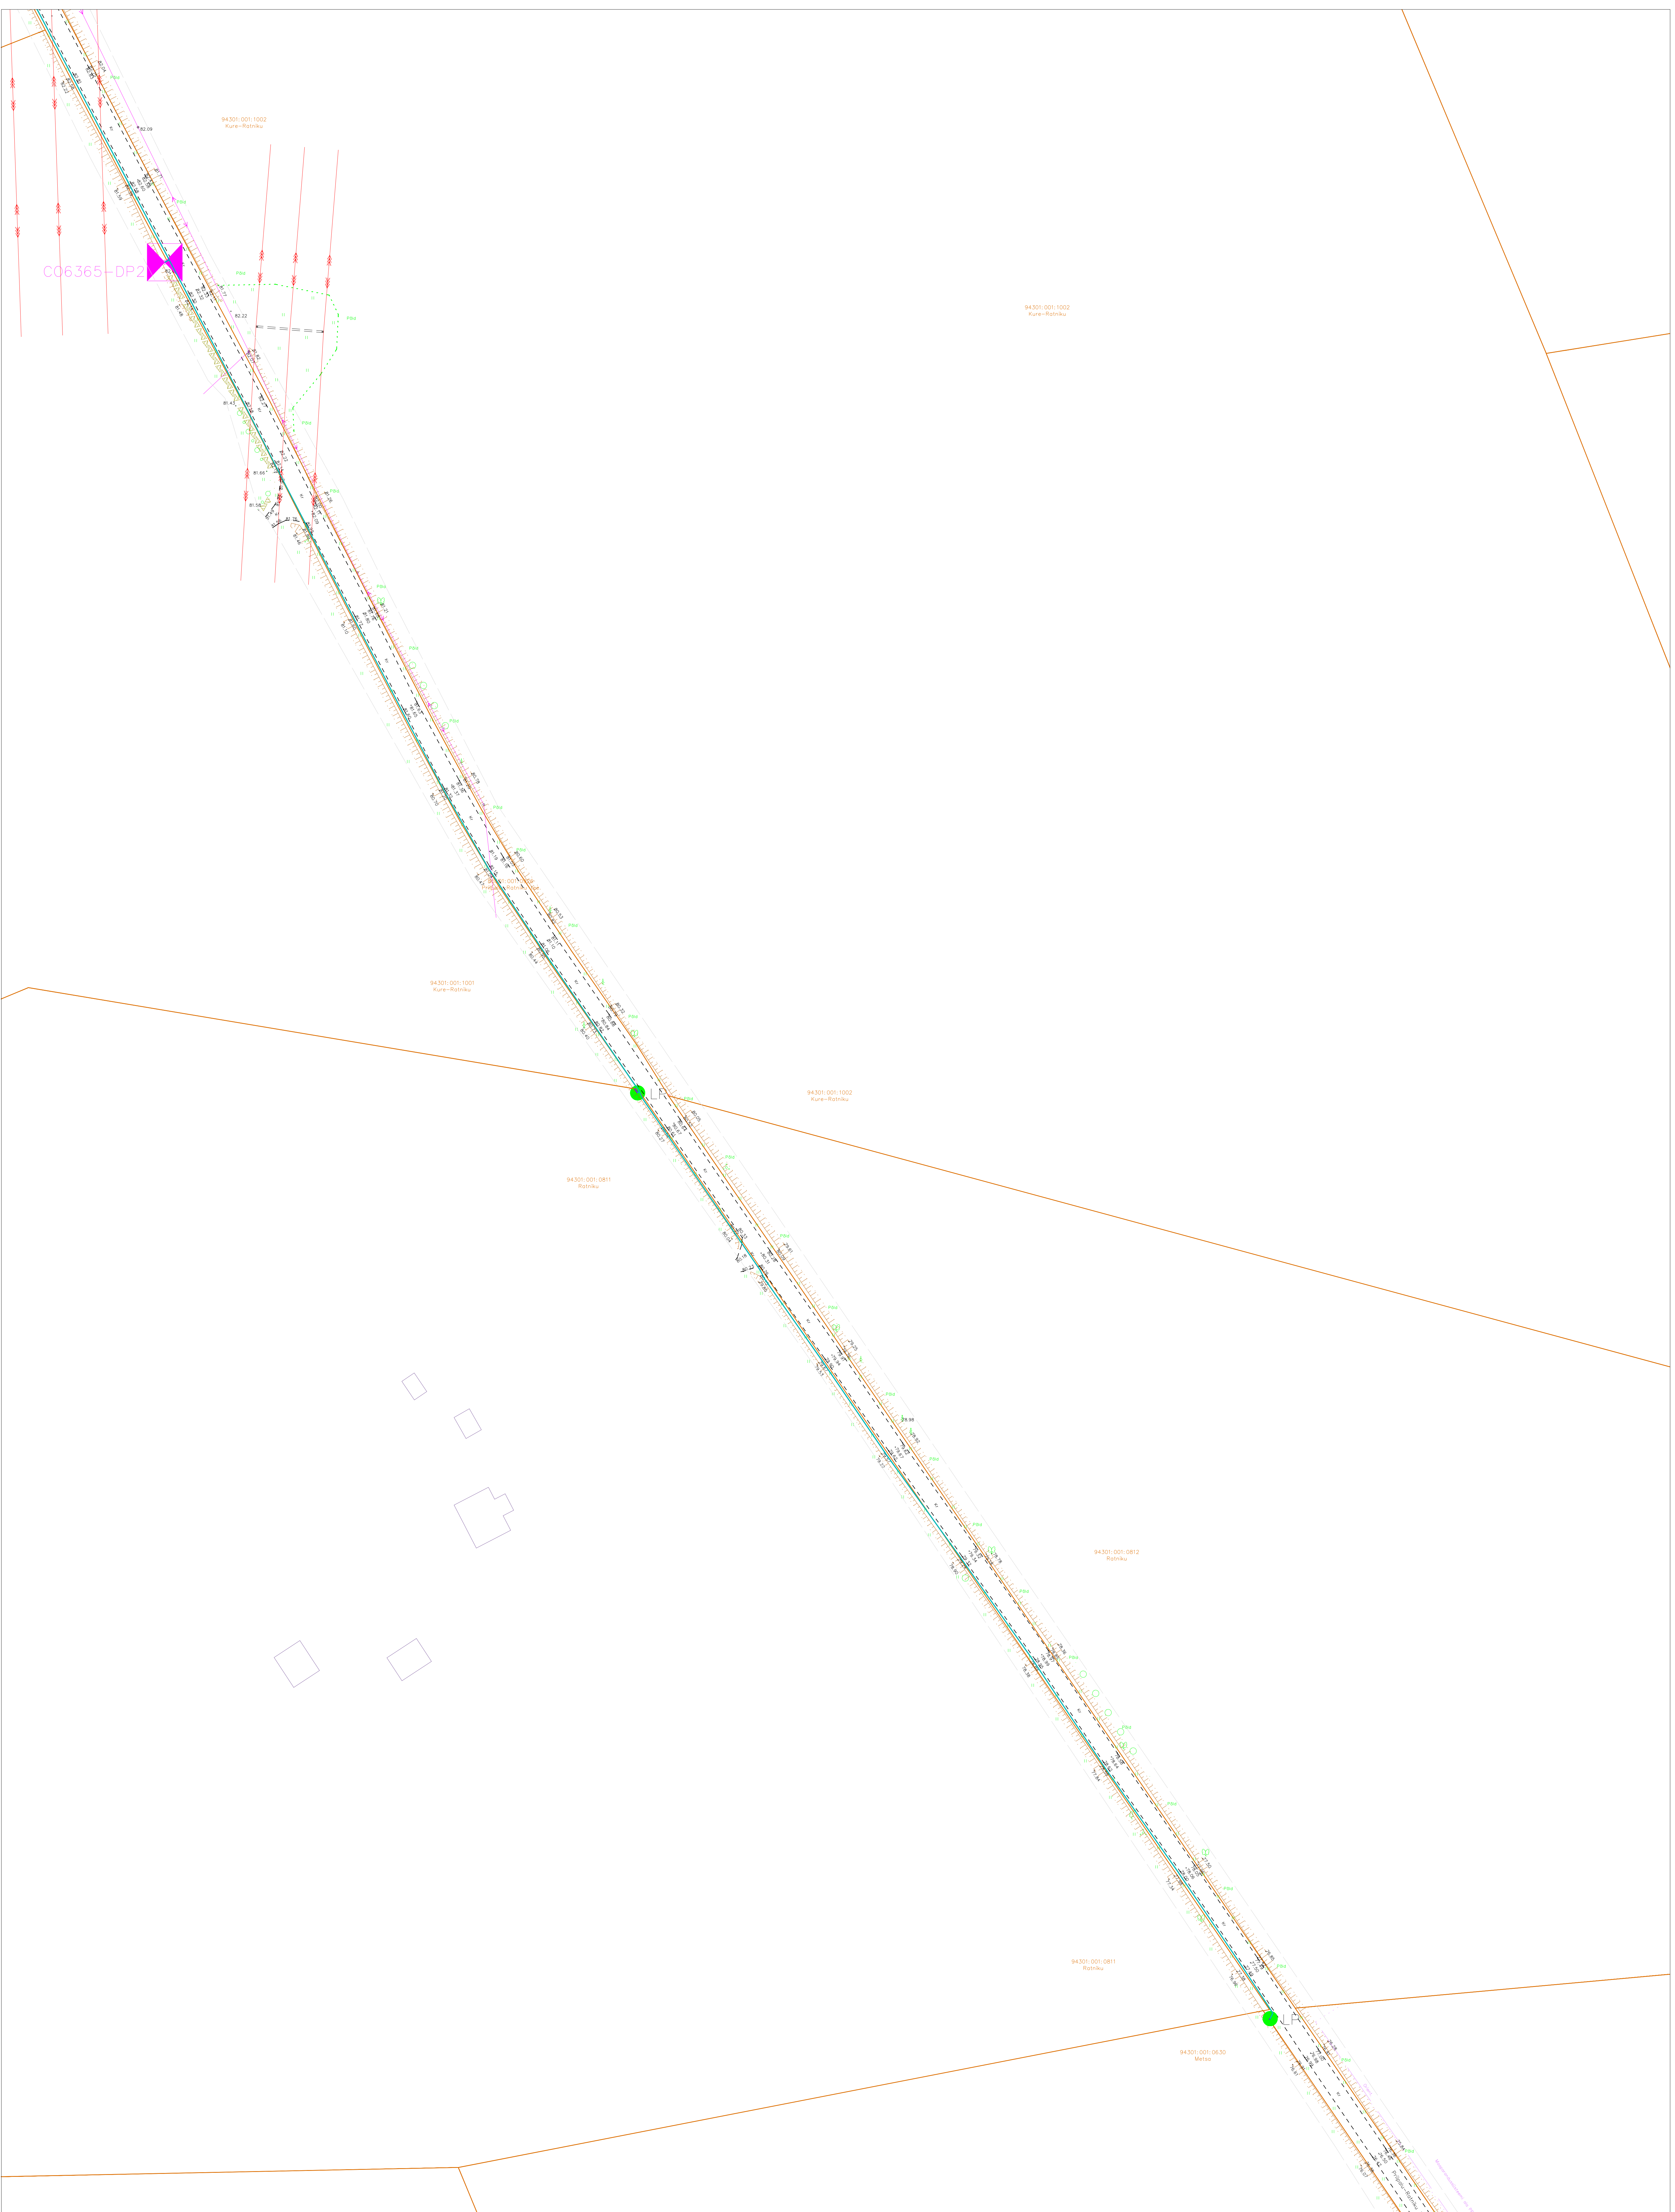

C06365-DP2

94301:001:1002
Kure-Rotniku

94301:001:1002
Kure-Rotniku

94301:001:1001
Kure-Rotniku

94301:001:1002
Kure-Rotniku

94301:001:0811
Rotniku

94301:001:0812
Rotniku

94301:001:0811
Rotniku


94301:001:0830
Metsa

TINGMÄRGID:

- PROJEKTEERITUD MULTITORU (MAATRASS)
- PROJEKTEERITUD KLIENDILIN (MAATRASS)
- PROJEKTEERITUD KAITSETORU 750N
- PROJEKTEERITUD KAITSETORU 1250N
- C1234 PROJEKTEERITUD JAOTUSKAPP
- C1234-DP1 PROJEKTEERITUD VAHEJAOTUSKAPP
- VAHEJAOTUSKAPI KONTOUR (MAAPEALNE)
- LP PROJEKTEERITUD LÕPP-PUNKT SOKLIL

- KATASTRÜKSUSTE PIIRID
- OLEMASOLEV MADALPINGE ÕHULIN
- OLEMASOLEV SIDEMAAKAABEL
- OLEMASOLEV MP MAAKAABEL
- OLEMASOLEV KESKPINGE MAAKAABEL
- OLEMASOLEV KESKPINGE ÕHULIN

Plaanilahenduse lehekülje paiknemine vastab igal lehel
toodud lehtede jaotusele

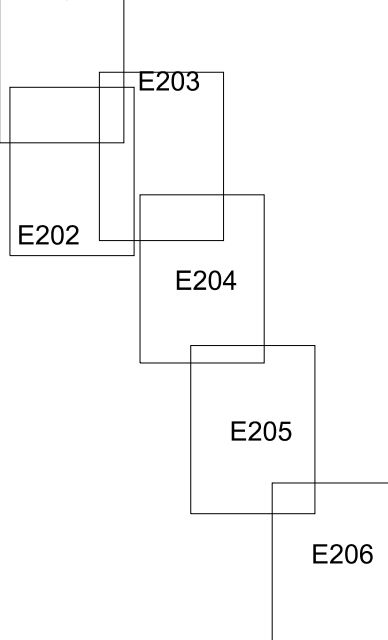

Projekti nimetus
Priipalu operaatorineutraalse sidevõrgu projekti koostamine
Joonise nimetus
Asendiplaan // Priipalu

Projekteerija
Hepta
Hepta Group Energy OÜ
Teadusparki 6/1
12618 TALLINN
EESTI
Tel. +372 5179698
info@hepta.ee

Kontrollija
Projektijuht
Projekteerija

S. Kulp
S. Kulp
A. Andersson

Staadium
Kuupäev

EP
08.09.2026



Tellijal
CORLE
Corle OÜ,
Uusnaba 2, Kose, 75101, Harjumaa
Tel 6869300,
corle@corle.ee

Mõõtkava
1:500

Projekti nr
26125

Joonise nr
E206

1189v84

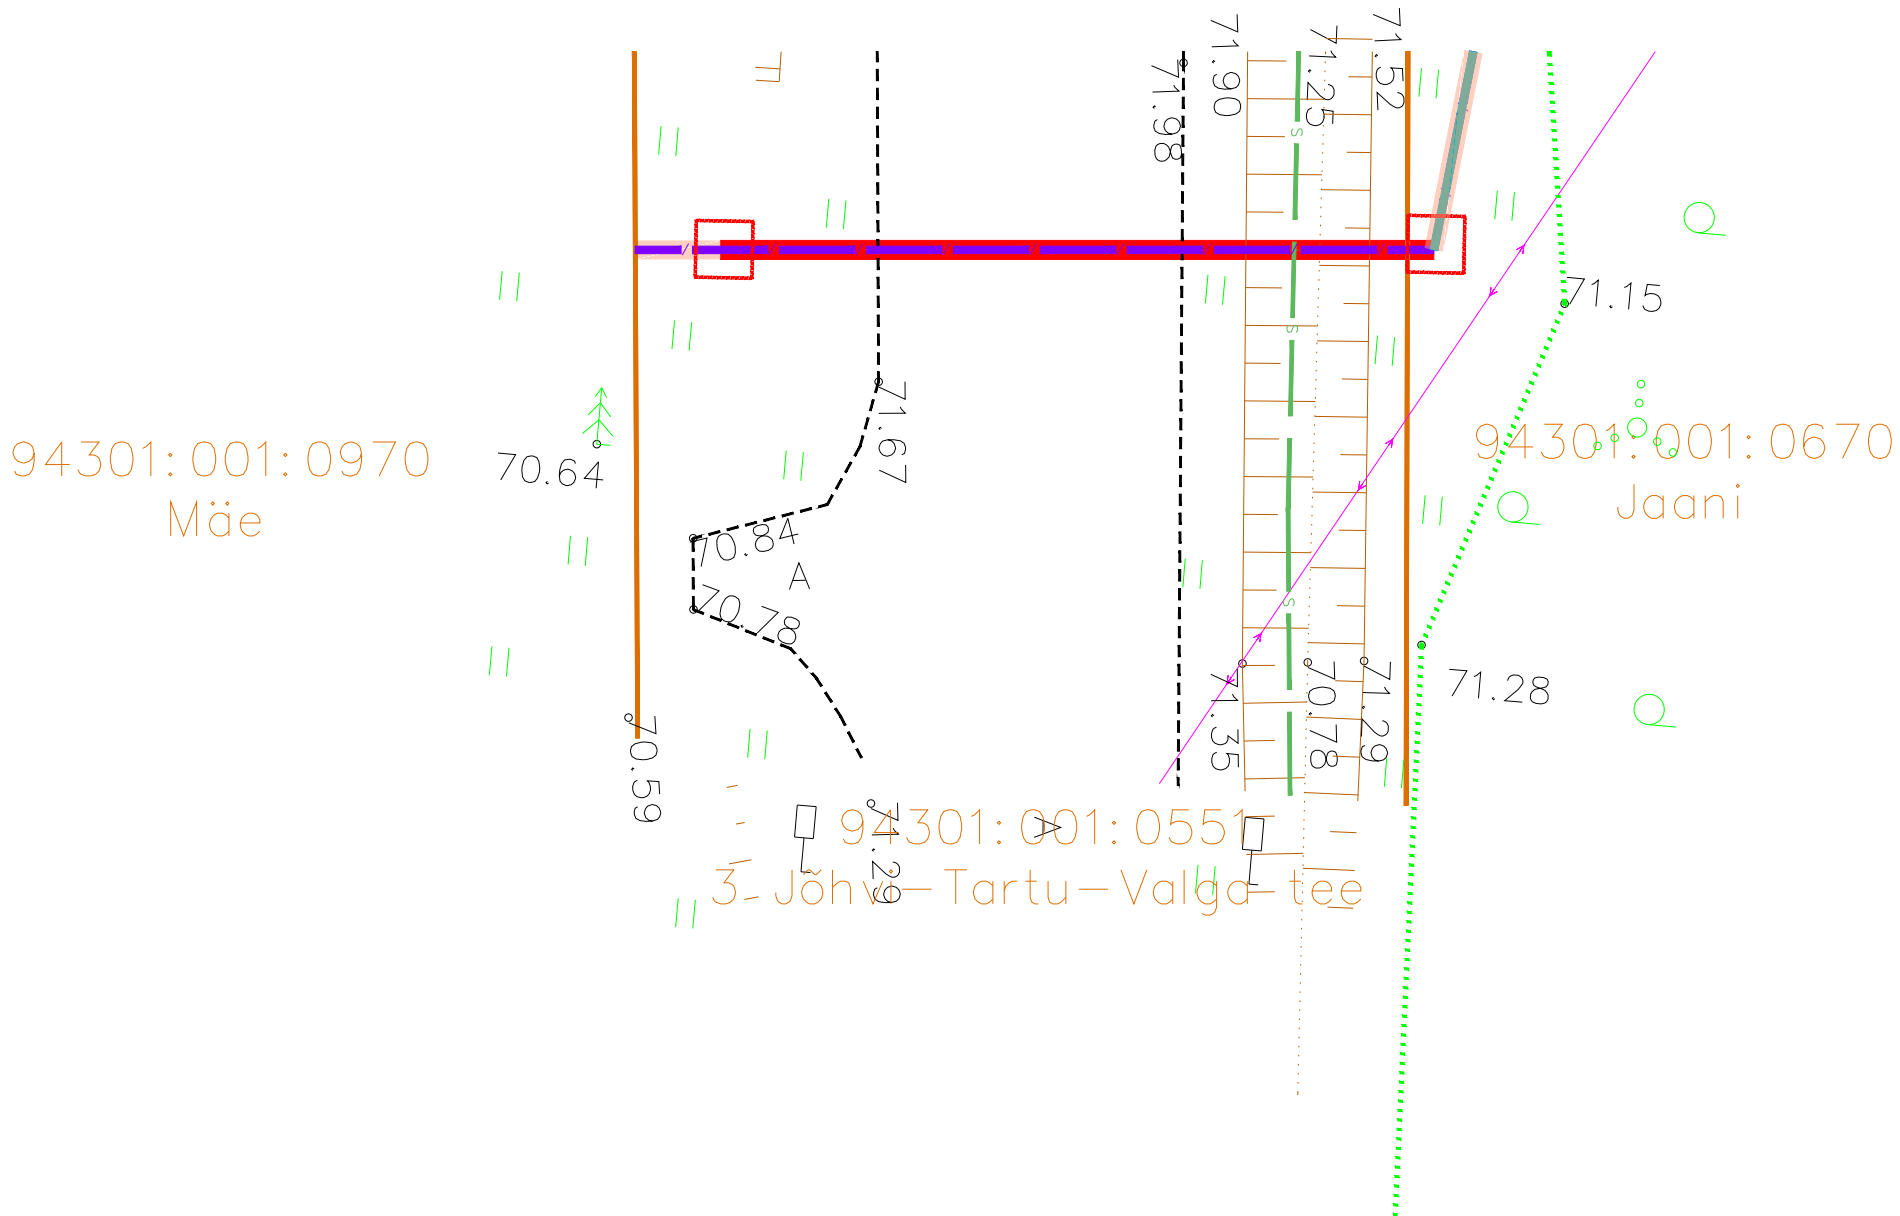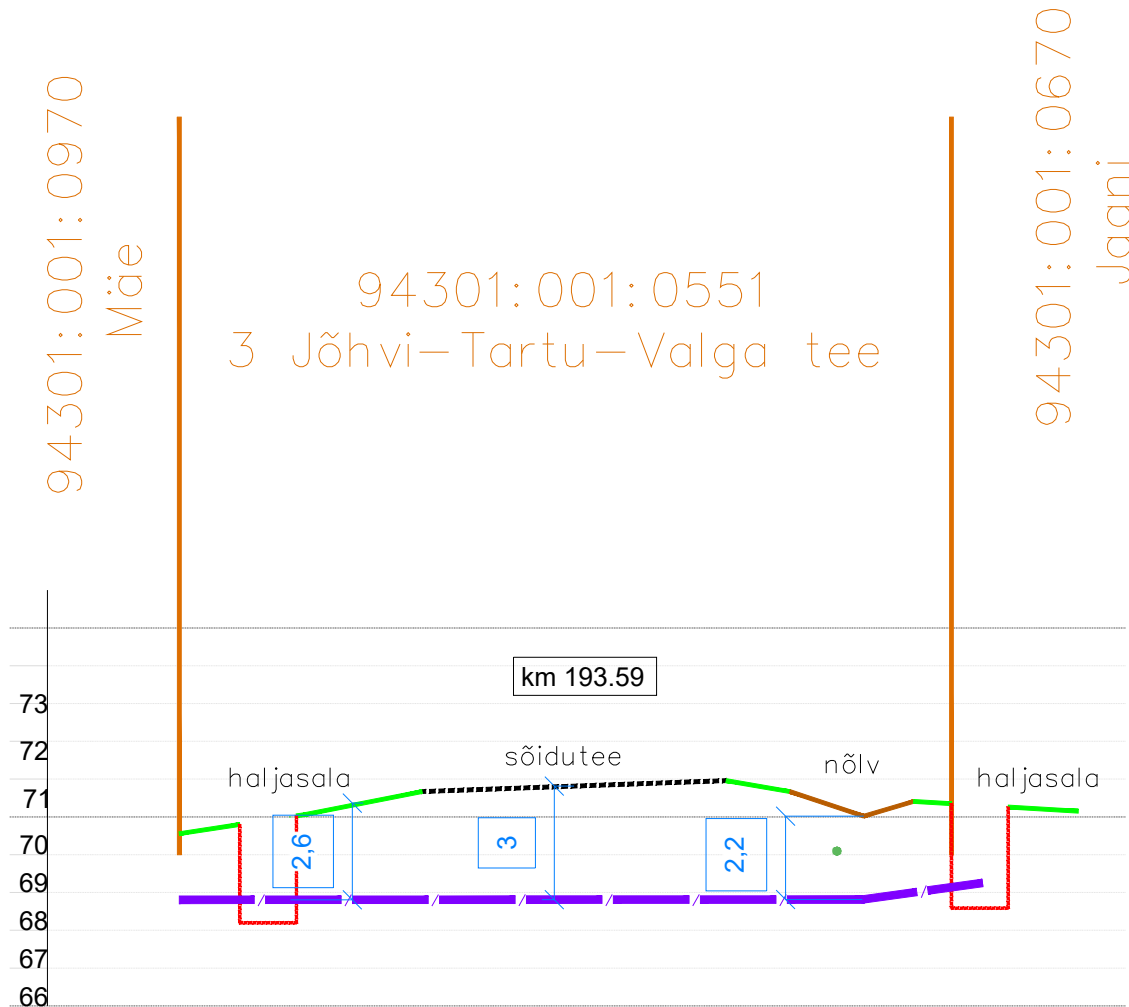

Projekti nimetus

Priipali operaatorineutraalse sidevõrgu projekti koostamine

Joonise nimetus

Ristlõige joonis nr. 1

Projekteerija



Hepta Group Energy OÜ
Teaduspargi 6/1
12618 TALLINN
EESTI
Tel. +372 5179698
info@hepta.ee

Tellij



Corle OÜ,
Uustalu 2, Kose, 75101, Harjumaa
Tel 6069300,
corle@corle.ee

Kontrollija

S. Kulp

Staadium

EP

Mõõtkava

1:200

Projekti nr

26125

Projekti juht

S. Kulp

Kuupäev

08.09.2026

Joonise nr

E207

