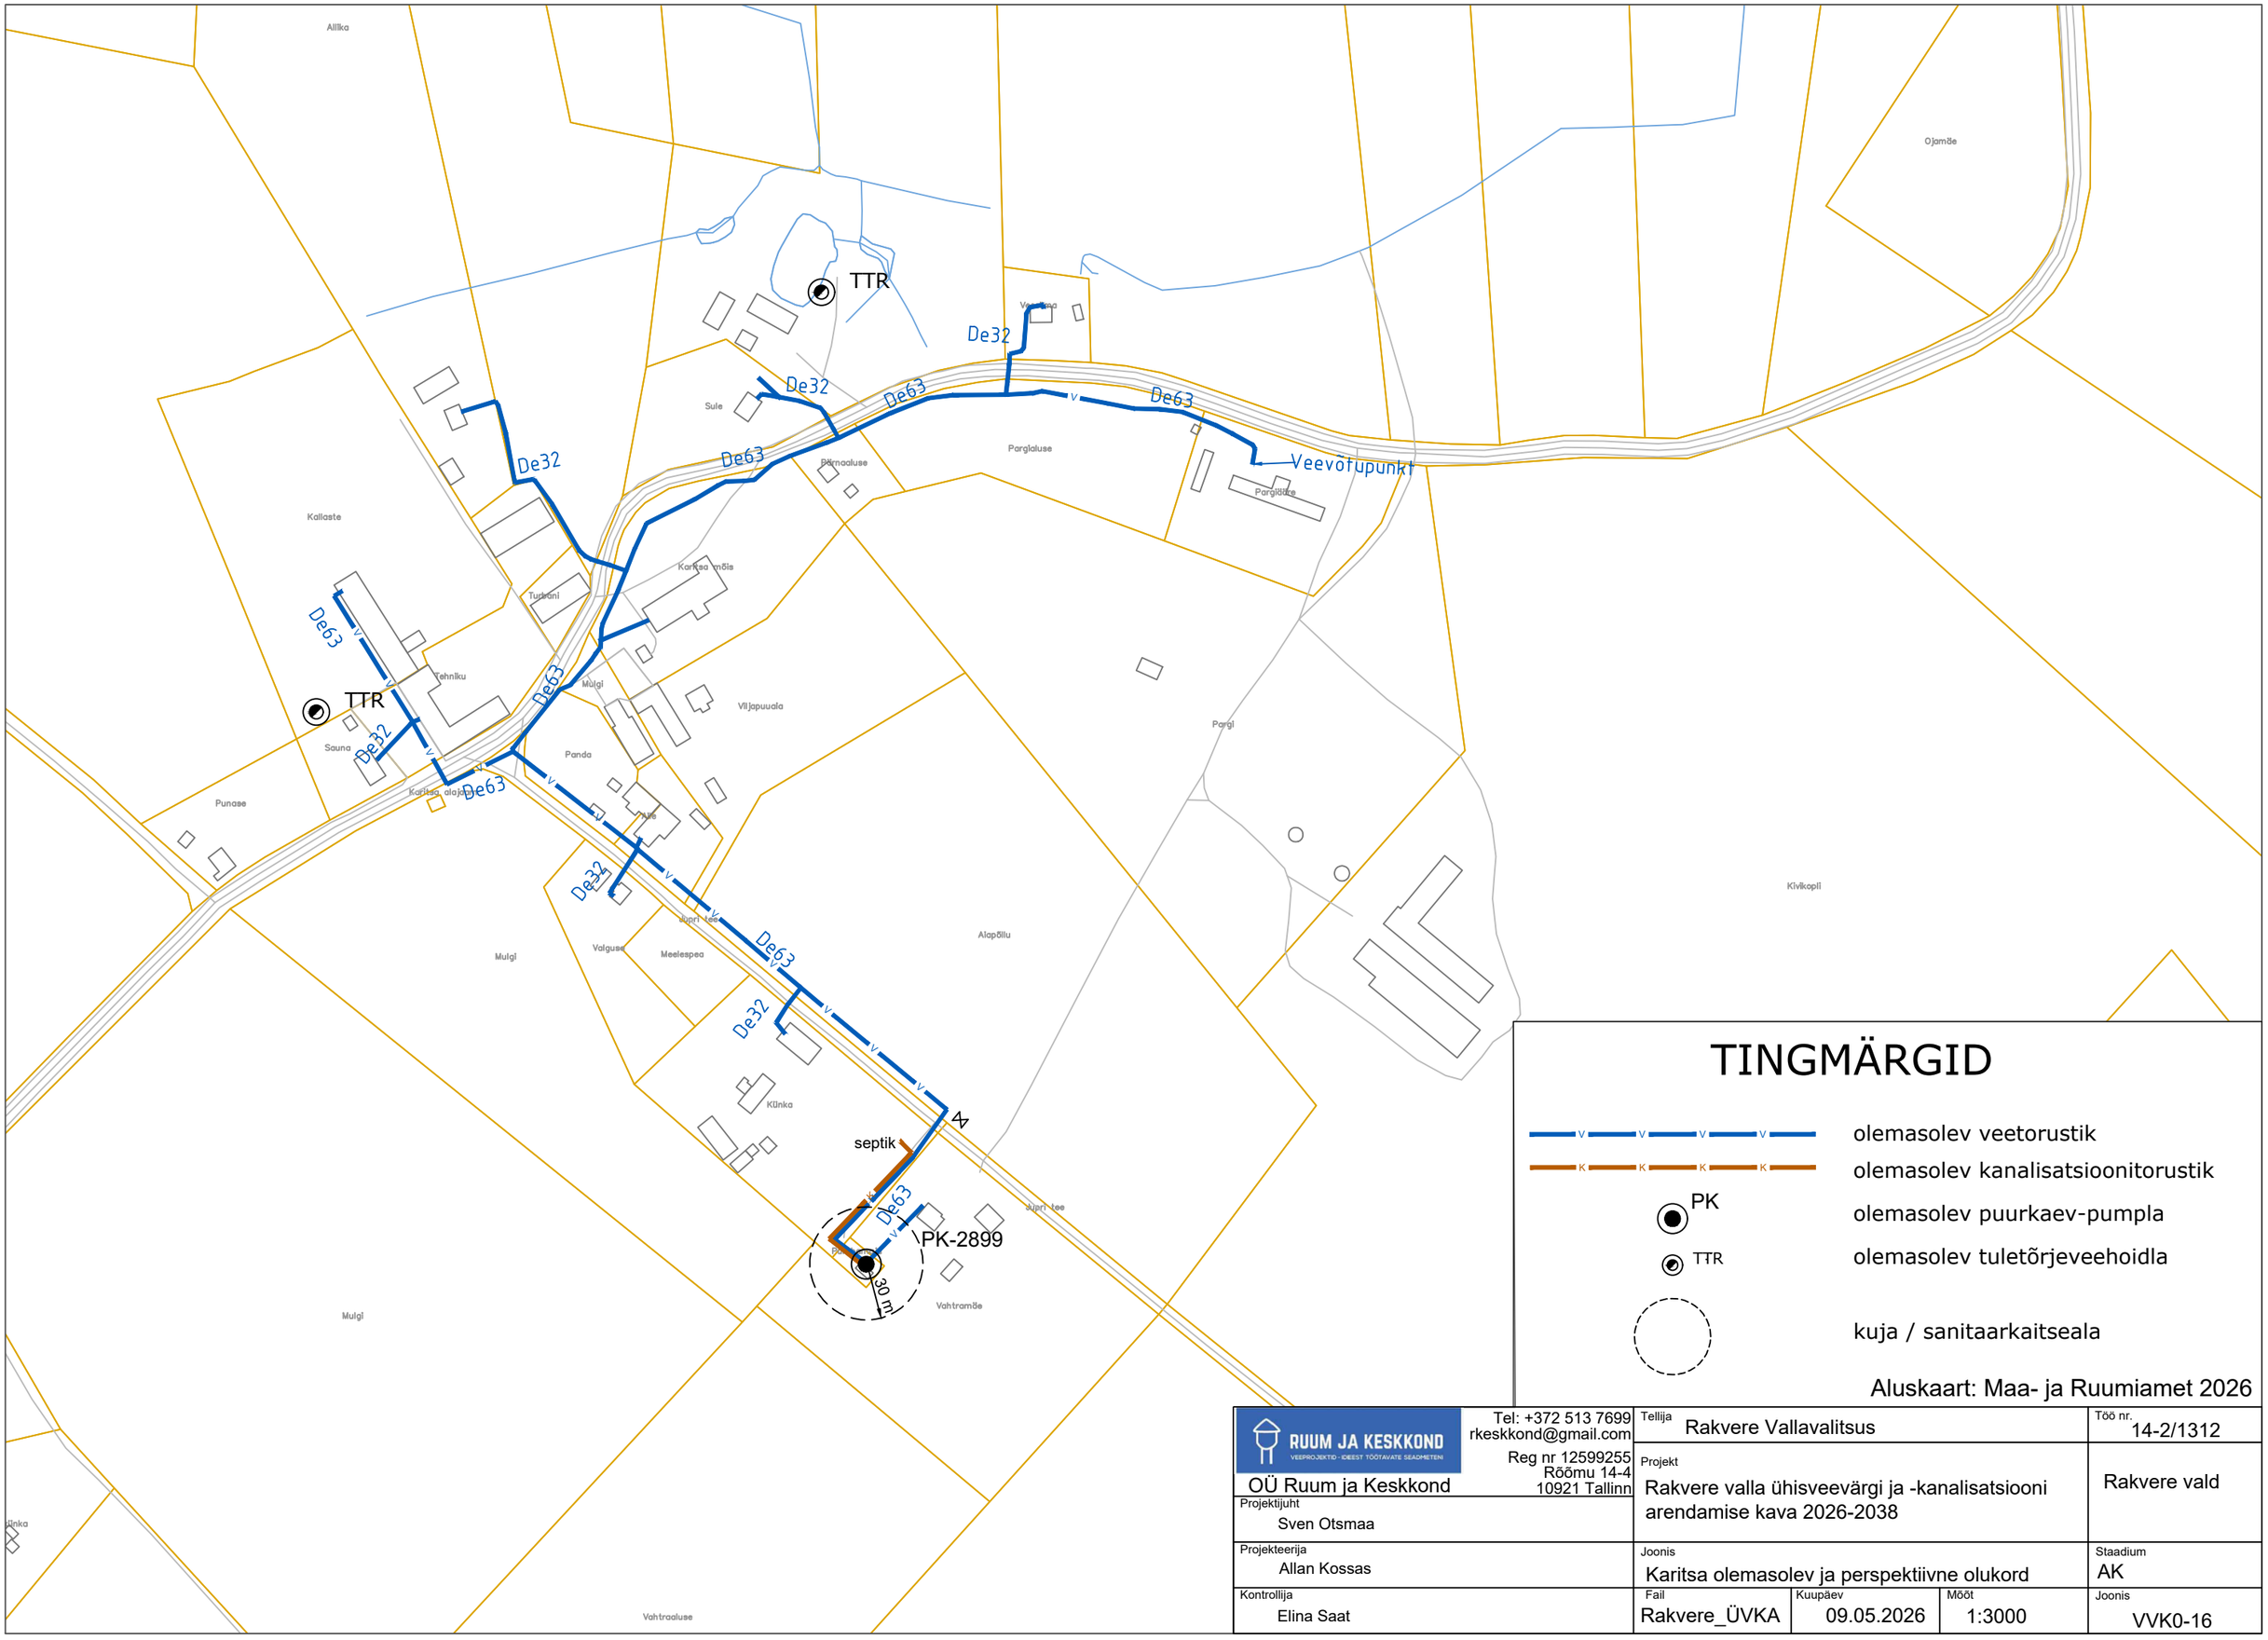


# TINGMÄRGID

olemasolev veetorustik

olemasolev kanalisatsioonitorustik

PK — olemasolev puurkaev-pumpla

TTR — olemasolev tuletõrjeveehoidla

kuja / sanitaarkaitseala

Aluskaart: Maa- ja Ruumiamet 2026

| | | | |
|---|---|---|---|
| RUUM JA KESKKOND<br>VEEPROJEKTID - IDEEST TÖÖTAVATE SEADMETEEM<br>OÜ Ruum ja Keskkond | Tel: +372 513 7699<br>rkeskkond@gmail.com<br>Reg nr 12599255<br>Rõõmu 14-4<br>10921 Tallinn | Tellija<br>Rakvere Vallavalitsus | Töö nr.<br>14-2/1312 |
| Projektijuht<br>Sven Otsmaa | | Projekt<br>Rakvere valla ühisveevärgi ja -kanalisatsiooni arendamise kava 2026-2038 | Rakvere vald |
| Projekteerija<br>Allan Kossas | | Joonis<br>Karitsa olemasolev ja perspektiivne olukord | Staadium<br>AK |
| Kontrollija<br>Elina Saat | | Fail<br>Rakvere_ÜVKA<br>Kuupäev<br>09.05.2026<br>Mõõt<br>1:3000 | Joonis<br>VVK0-16 |