


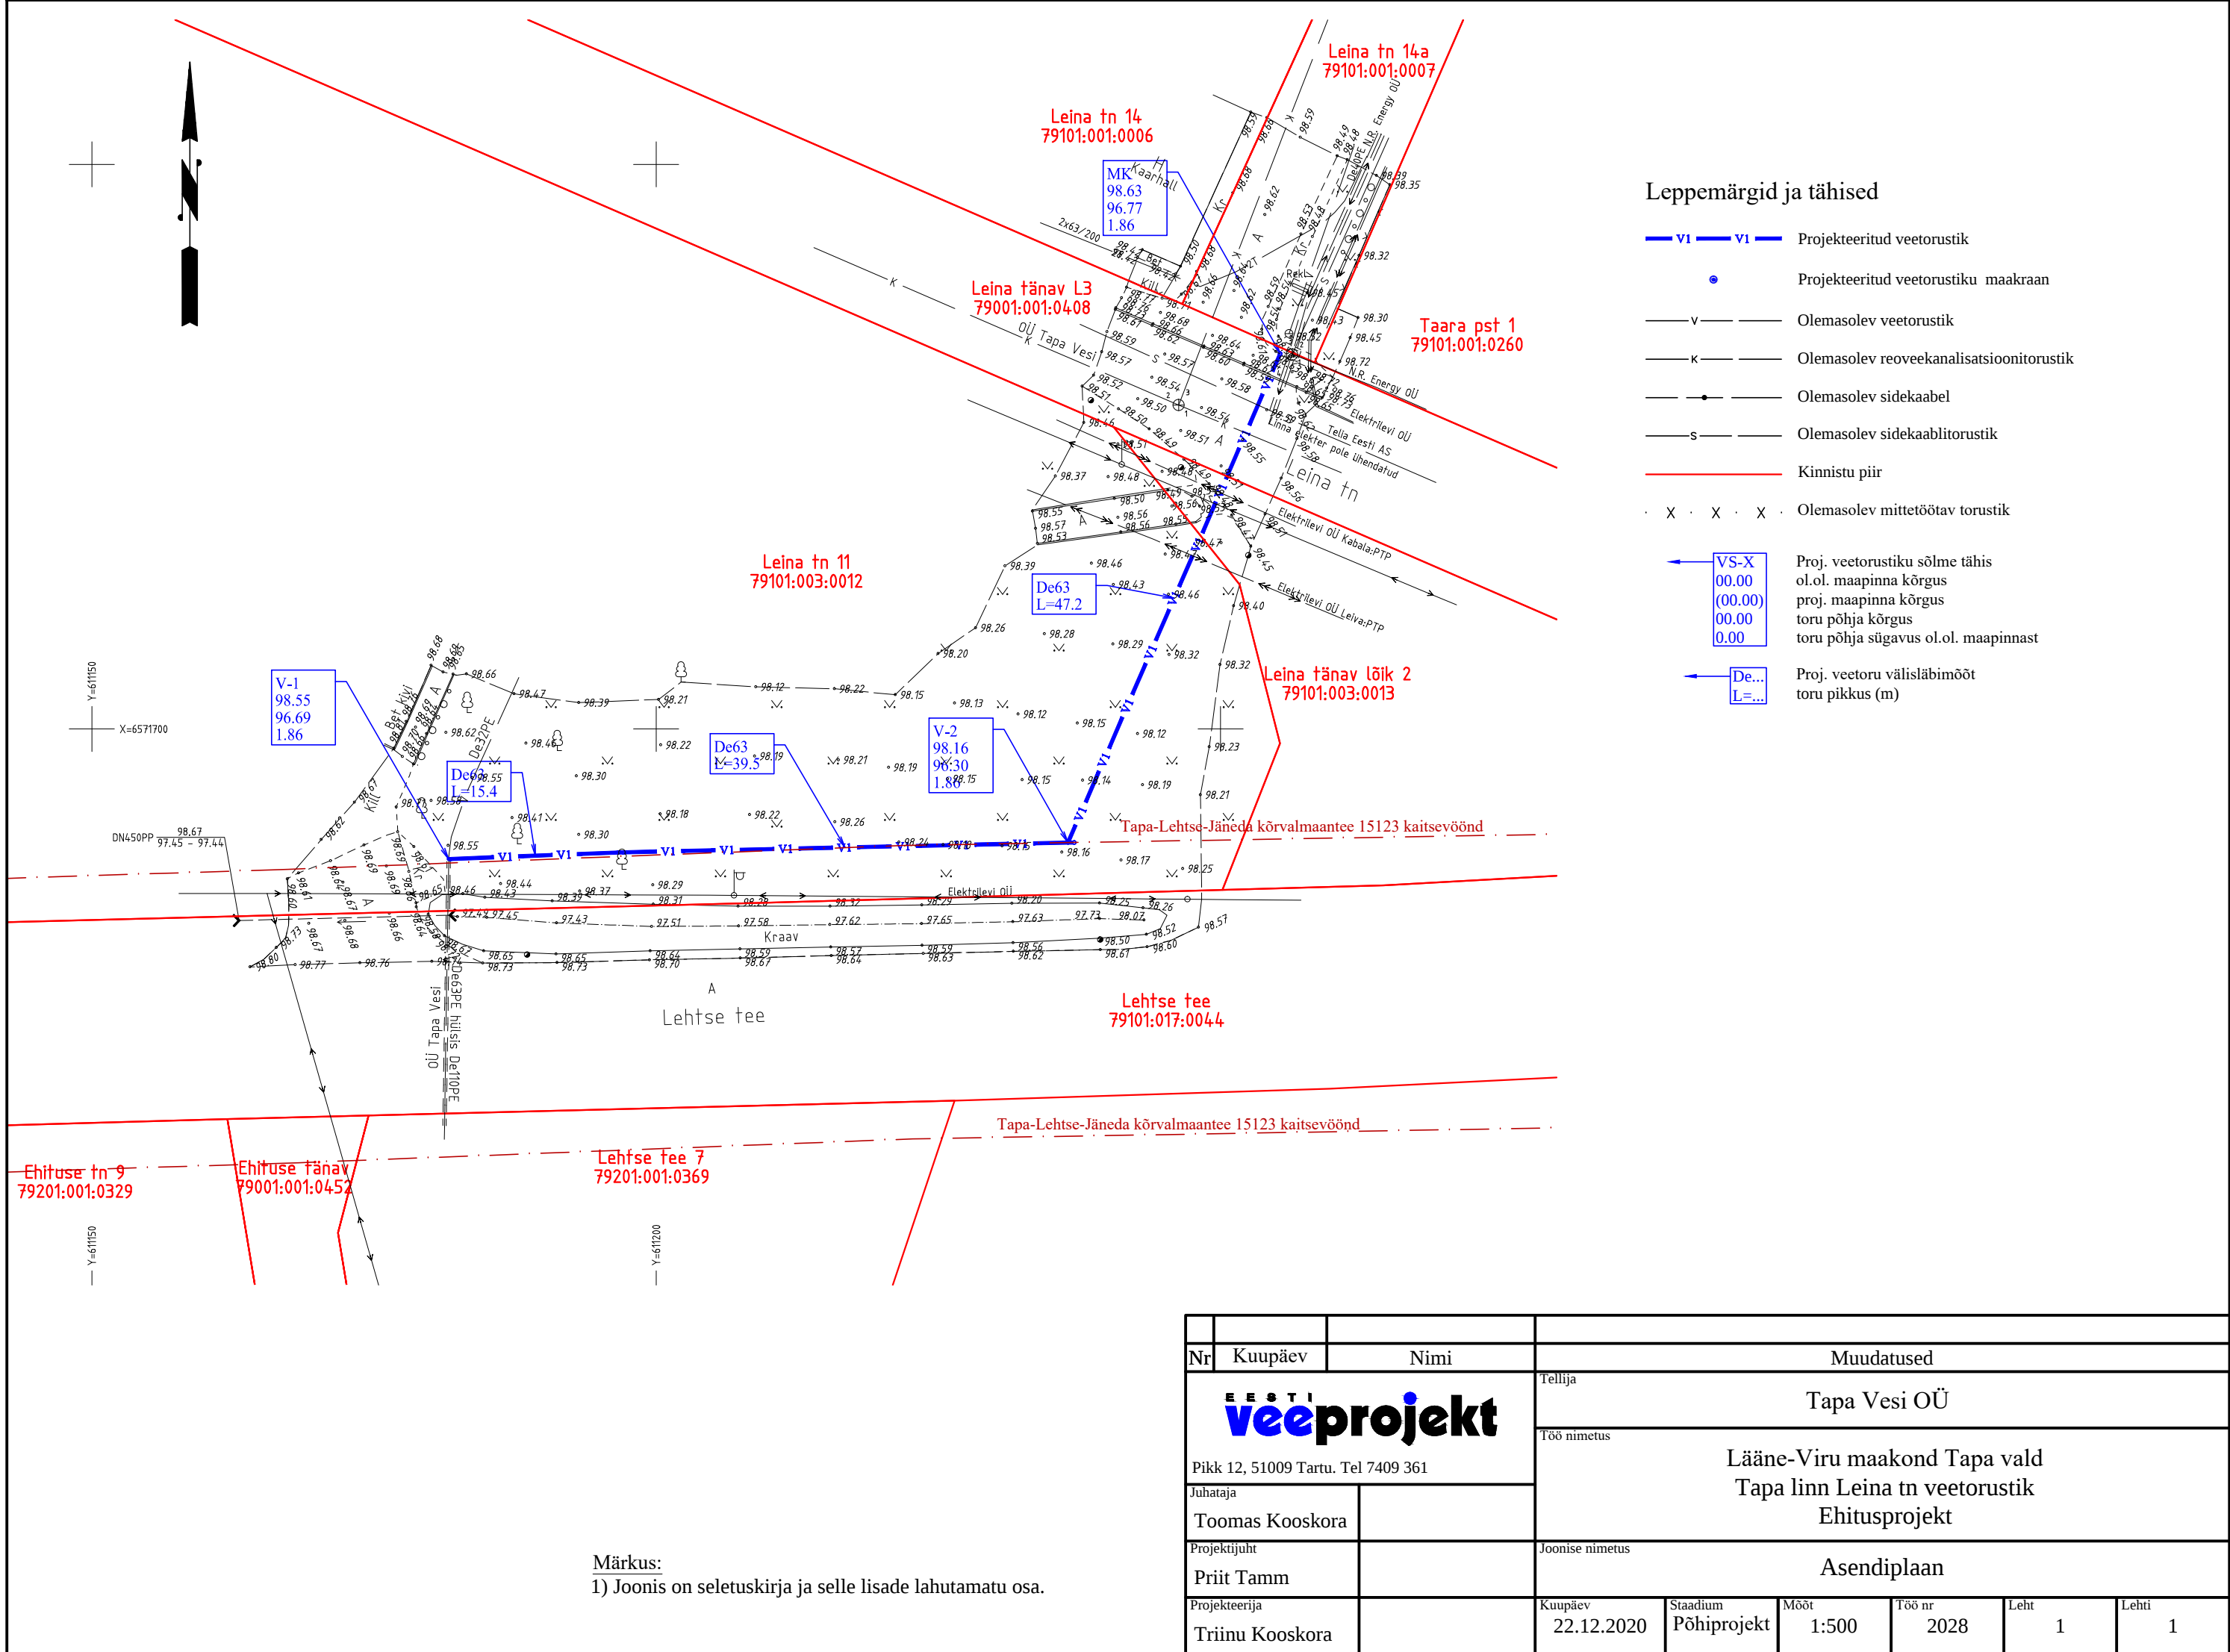

Märkus:
1) Joonis on seletuskirja ja selle lisade lahutamatu osa.

Nr	Kuupäev	Nimi	Muudatused					
E E S T I veeprojekt Pikk 12, 51009 Tartu. Tel 7409 361 Juhataja Toomas Kooskora Projektijuht Priit Tamm Projekteerija Triinu Kooskora			Tellija					
			Töö nimetus					
			Joonise nimetus					
			Asendiplaan					
			Kuupäev	Stadium	Mõõt	Töö nr	Leht	Lehti
			22.12.2020	Põhiprojekt	1:500	2028	1	1