


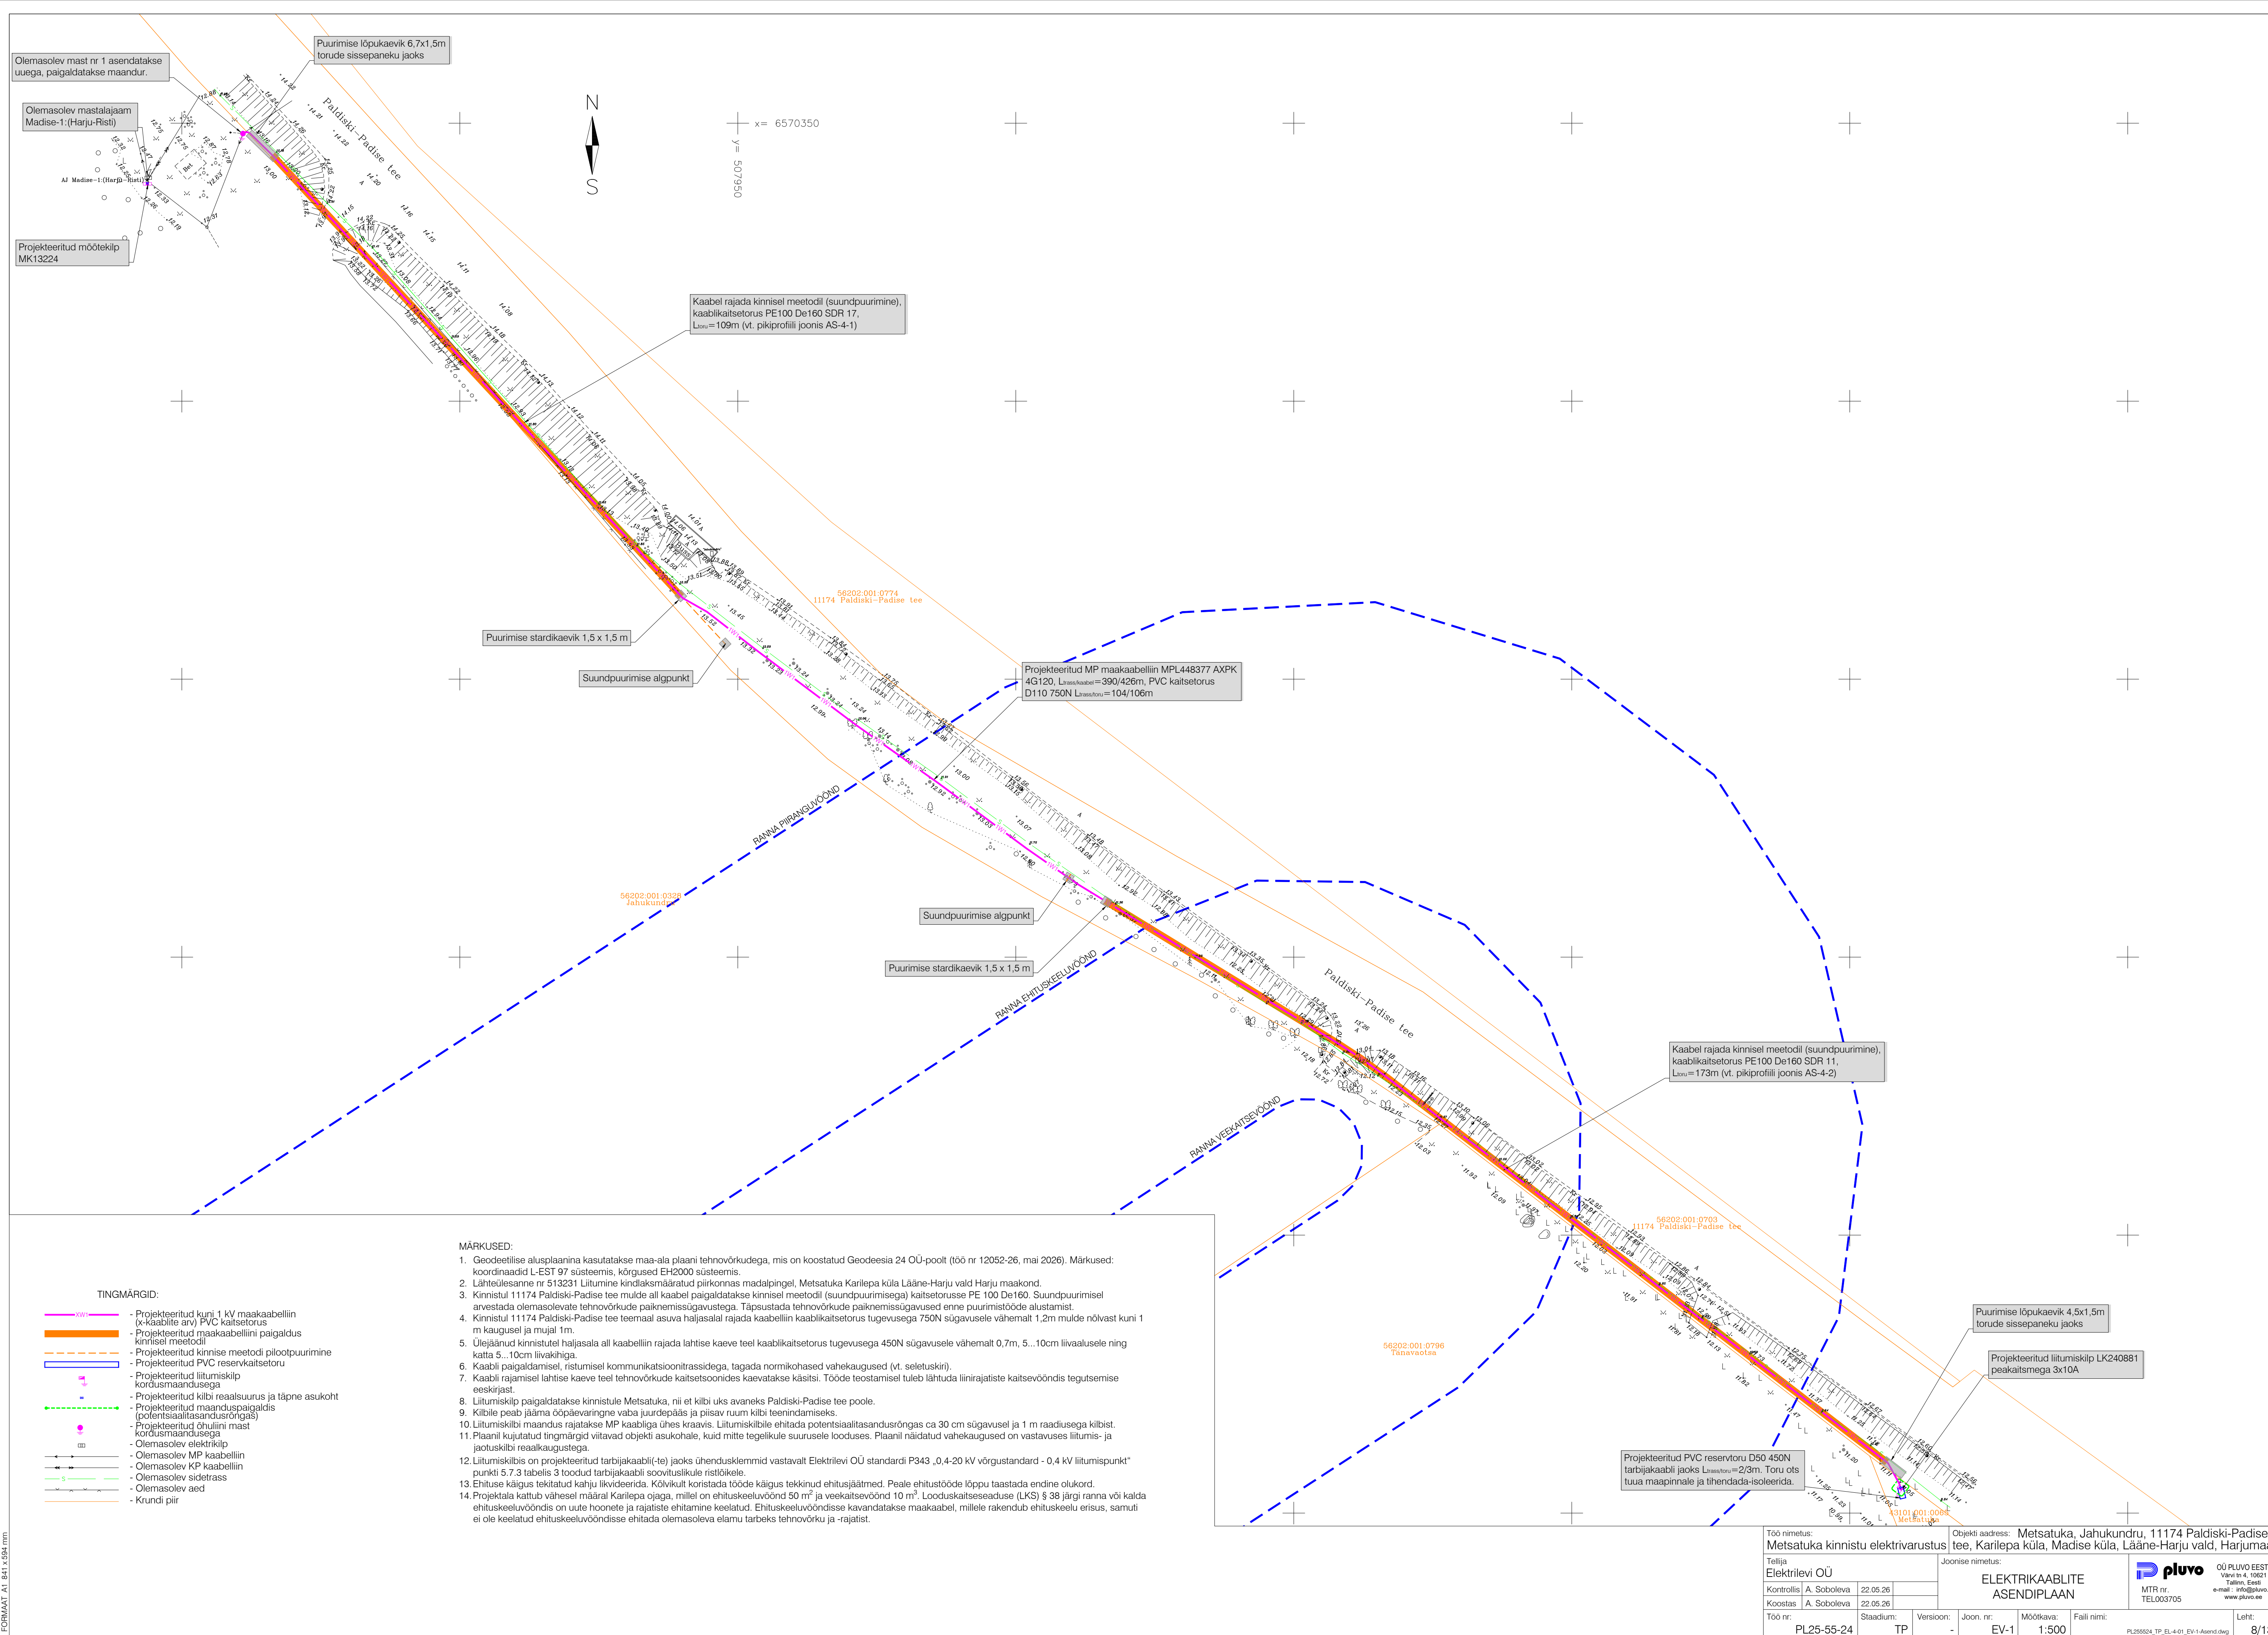

FORAAT A1 841 654 mm

MÄRKUSED:

- Geodeetilise alusplaanina kasutatakse maa-ala plaani tehnoorkudega, mis on koostatud Geodeesia 24 OÜ-poolt (töö nr 12052-26, mai 2026). Märkused: koordinaadid L-EST 97 süsteemis, kõrgused EH2000 süsteemis.
- Lähteülesanne nr 513231 Liitumine kindlaksmääratud piirkonnas madalpingel, Metsatuka Karilepa küla Lääne-Harju vald Harju maakond.
- Kinnistul 11174 Paldiski-Padise tee mulde all kaabel paigaldatakse kinnisel meetodil (suundpuurimisega) kaitsetorusse PE 100 De160. Suundpuurimisel arvestada olemasolevate tehnoorkude paiknemissügavustega. Täpsustada tehnoorkude paiknemissügavused enne puurimistööde alustamist.
- Kinnistul 11174 Paldiski-Padise tee teemaal asuva haljasalal rajada kaabelliin kaablikaitsetorus tugevusega 750N sügavusele vähemalt 1,2m mulde nõlvast kuni 1 m kaugusel ja mujal 1m.
- Ülejäänud kinnistutel haljasala all kaabelliin rajada lahtise kaeve teel kaablikaitsetorus tugevusega 450N sügavusele vähemalt 0,7m, 5...10cm liivakilele ning katta 5...10cm liivakihiga.
- Kaabi paigaldamisel, ristumisel kommunikatsioonitrassidega, tagada normkohased vahekaugused (vt. seletuskiri).
- Kaabi rajamisel lahtise kaeve teel tehnoorkude kaitsetsoonides kaevatakse käsitsi. Tööde teostamisel tuleb lähtuda liinirajatiste kaitsevööndis tegutsemise eeskirjast.
- Liitumiskilbi paigaldatakse kinnistule Metsatuka, nii et kilbi üks avaneks Paldiski-Padise tee poole.
- Kilbile peab jääma õõpäevaringne vaba juurdepääs ja piisav ruum kilbi teenindamiseks.
- Liitumiskilbi maandus rajatakse MP kaabliga ühes kraavis. Liitumiskilbile ehitada potentsiaalitasandusõrnga 30 cm sügavusel ja 1 m raadiusega kilbist.
- Plaanil kujutatud tingimärgid viitavad objekti asukohale, kuid mitte tegelikule suurusele looduses. Plaanil näidatud vahekaugused on vastavuses liitumis- ja jaotuskilbi reaalgaugustega.
- Liitumiskilbis on projektiteeritud tarbija kaabli(-te) jaoks ühendusklennid vastavalt Elektrilevi OÜ standardi P343 „0,4-20 kV võrgustandard - 0,4 kV liitumispunkt“ punkti 5.7.3 tabelis 3 toodud tarbija kaabli soovituslikule ristlõikele.
- Ehituse käigus tekitatud kahju likvideerida. Kõvikult koristada tööde käigus tekkinud ehitusjätmed. Peale ehitustööde lõppu taastada endine olukord.
- Projektila kattub vahesel määral Karilepa oja, millel on ehituskeeluvöönd 50 m² ja veekaitsevöönd 10 m³. Looduskaitse seaduse (LKS) § 38 järgi ranna või kalda ehituskeeluvööndis on uute hoonete ja rajatiste ehitamine keelatud. Ehituskeeluvööndisse kavandatakse maakaabel, millele rakendub ehituskeelu eris, samuti ei ole keelatud ehituskeeluvööndisse ehitada olemasoleva elamu tarbeks tehnoorku ja -rajatist.

TINGMÄRGID:

- Projektiteeritud kuni 1 kV maakaabelliin (x-kaabli arv) PVC kaitsetorus
- Projektiteeritud maakaabelliini paigaldus kinnisel meetodil
- Projektiteeritud kinnise meetodi pilootpuurimine
- Projektiteeritud PVC reservkaitsetoru
- Projektiteeritud liitumiskilp kordusmaandusega
- Projektiteeritud kilbi reaalsuurus ja täpne asukoht
- Projektiteeritud maanduspaigaldis (potentsiaalitasandusõrnga)
- Projektiteeritud õhuliini mast kordusmaandusega
- Olemasolev elektrikilp
- Olemasolev MP kaabelliin
- Olemasolev KP kaabelliin
- Olemasolev sidetrass
- Olemasolev aed
- Krundi piir

Töö nimetus: Metsatuka kinnistu elektrivarustus				Objekti aadress: Metsatuka, Jahukundru, 11174 Paldiski-Padise tee, Karilepa küla, Madise küla, Lääne-Harju vald, Harjumaa			
Tellija Elektrilevi OÜ				Joonise nimetus: ELEKTRIKAABLITE ASENDIPLAAN			
Kontrollis: A. Soboleva		22.05.26		 OÜ PLUVO EESTI Vennid 4, 10221 Tallinn, Eesti e-mail: info@pluvo.ee www.pluvo.ee			
Koostas: A. Soboleva		22.05.26					
Töö nr: PL25-55-24		Staadium: TP		Version: -		Joon nr: EV-1	
				Möötkava: 1:500		Falli nimi:	
						PL255524 TP EL-4-01 EV-1 Asendiplaan	
						Leht: 8/1	