




X= 6529500
Y= 546500

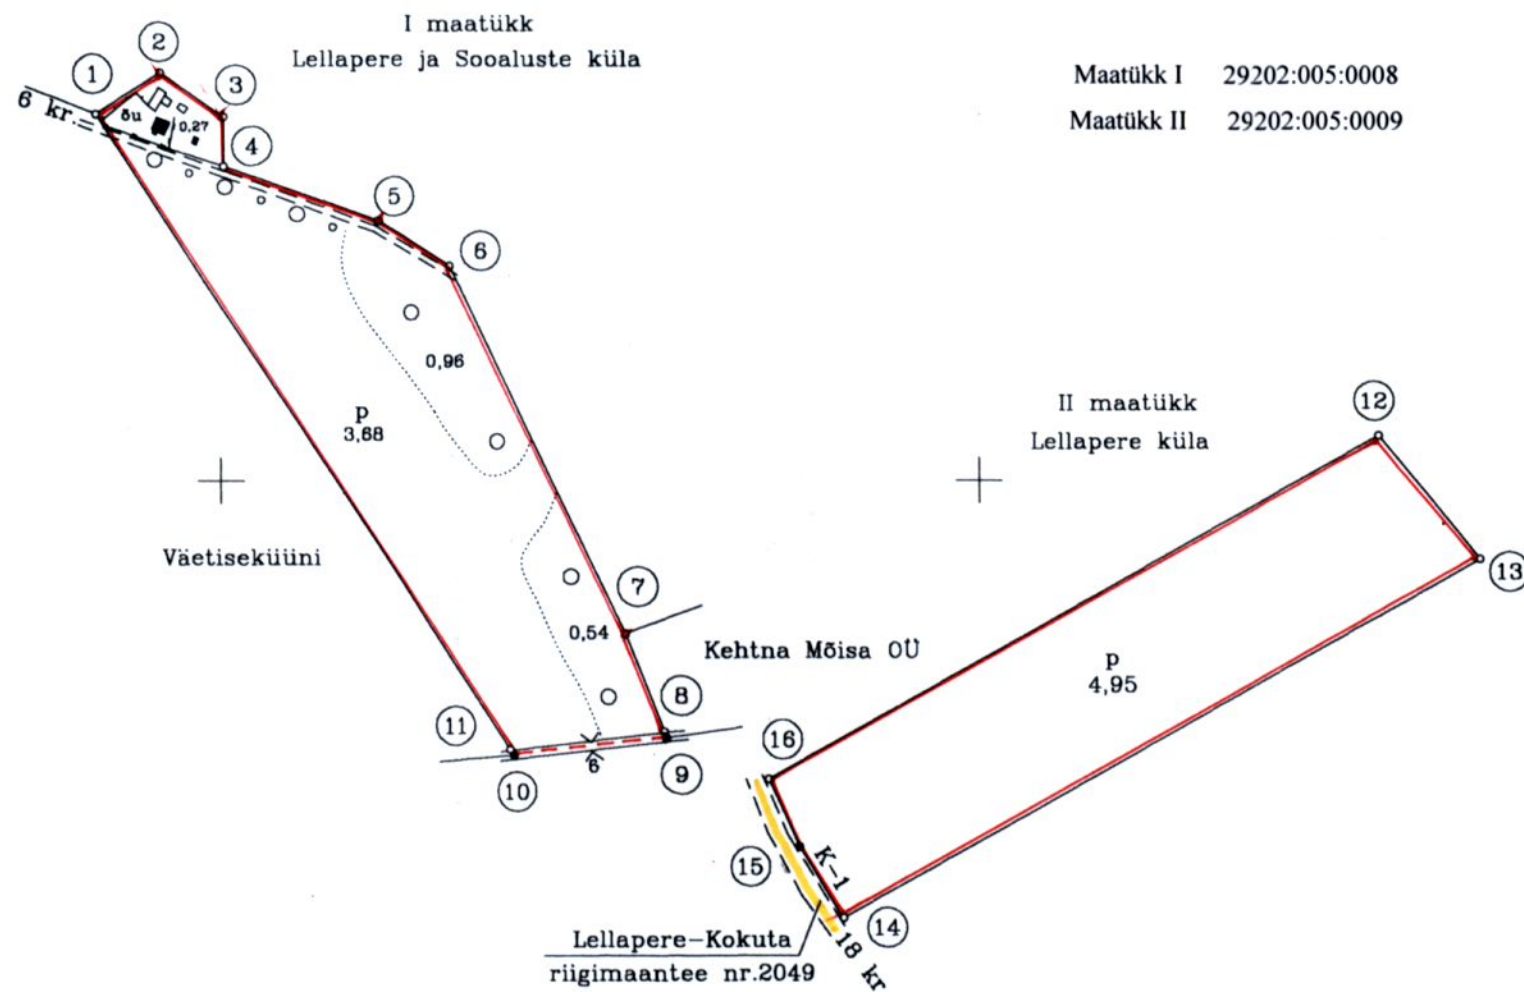

Maatükk I 29202:005:0008
Maatükk II 29202:005:0009

KATASTRÜKSUSE PLAAN

Mõõtkava 1: 5000

Rapla Maakond Kehtna vald

Lellapere ja Sooaluste küla

Katastriüksuse nimetus:

KASE

Mõõdistamise õiguslik alus:

Kehtna Vallavalitsuse korraldus nr.241

08.05.2001.a.

Mõõdistamisaeg: mai 2001.a.

Fotoplaan nr. 2712, 2713

Plaani koostamise aeg: mai 2001.a.

Teostaja: Marek Tammemäe

Mõõdistamislitsentsi nr.489 MA-k 22.06.1998.a.

PIIRIANDMETE TABEL

I maatükk

Punkti nr.	Koordinaadid		Sise-nurgad	Joonte pikkused
	X	Y		
1	6529242.09	546418.56	89°54'	50.60
2	6529269.53	546461.07	112°29'	51.20
3	6529240.41	546503.18	124°41'	32.81
4	6529207.60	546503.19	250°18'	106.88
5	6529171.59	546603.82	167°49'	56.27
6	6529141.88	546651.61	147°13'	269.03
7	6528898.74	546766.77	175°25'	69.06
8	6528834.16	546791.25	178°16'	4.57
9	6528829.84	546792.74	77°25'	100.37
10	6528818.57	546693.00	116°28'	4.73
11	6528822.54	546690.43	180°02'	499.94
1	6529242.09	546418.56		

II maatükk

Punkti nr.	Koordinaadid		Sise-nurgad	Joonte pikkused
	X	Y		
12	6529029.24	547265.60	99°54'	105.52
13	6528947.33	547332.13	80°06'	484.42
14	6528711.17	546909.17	92°34'	55.51
15	6528758.37	546879.96	172°51'	48.65
16	6528802.61	546859.71	94°35'	464.87
12	6529029.24	547265.60		

Koordinaadid süsteemis L-EST'92.

EKSPLIKATSIOON

(ha)

Katastriüksuse nimetus	Kokku maa	Haritav maa	Looduslik rohumaa	Metsamaa	Õuema		Muu maa	
					Kokku	sh. ehitised (m2)	Kokku	sh. vee all
KASE	10,57	8,63	-	1,50	0,27	223	0,17	0,02
I maatükk	5,62	3,68	-	1,50	0,27	223	0,17	0,02
II maatükk	4,95	4,95	-	-	-	-	-	-
sh.kitsendused K-1	0,49	0,49	-	-	-	-	-	-

Leppemärgid

- katastriüksuse piir
 - kaitsetsooni piir
 - alalised piirimärgid
 - looduses tähistamata piiripunkt
- Kitsendused: K-1 riigimaantee kaitsetsoon

Maa-amet Maakataster

Katastriüksus 29202:005:0008-0009
Registreerimise aeg 23.01.2003
Registreerija Mirja Luik

