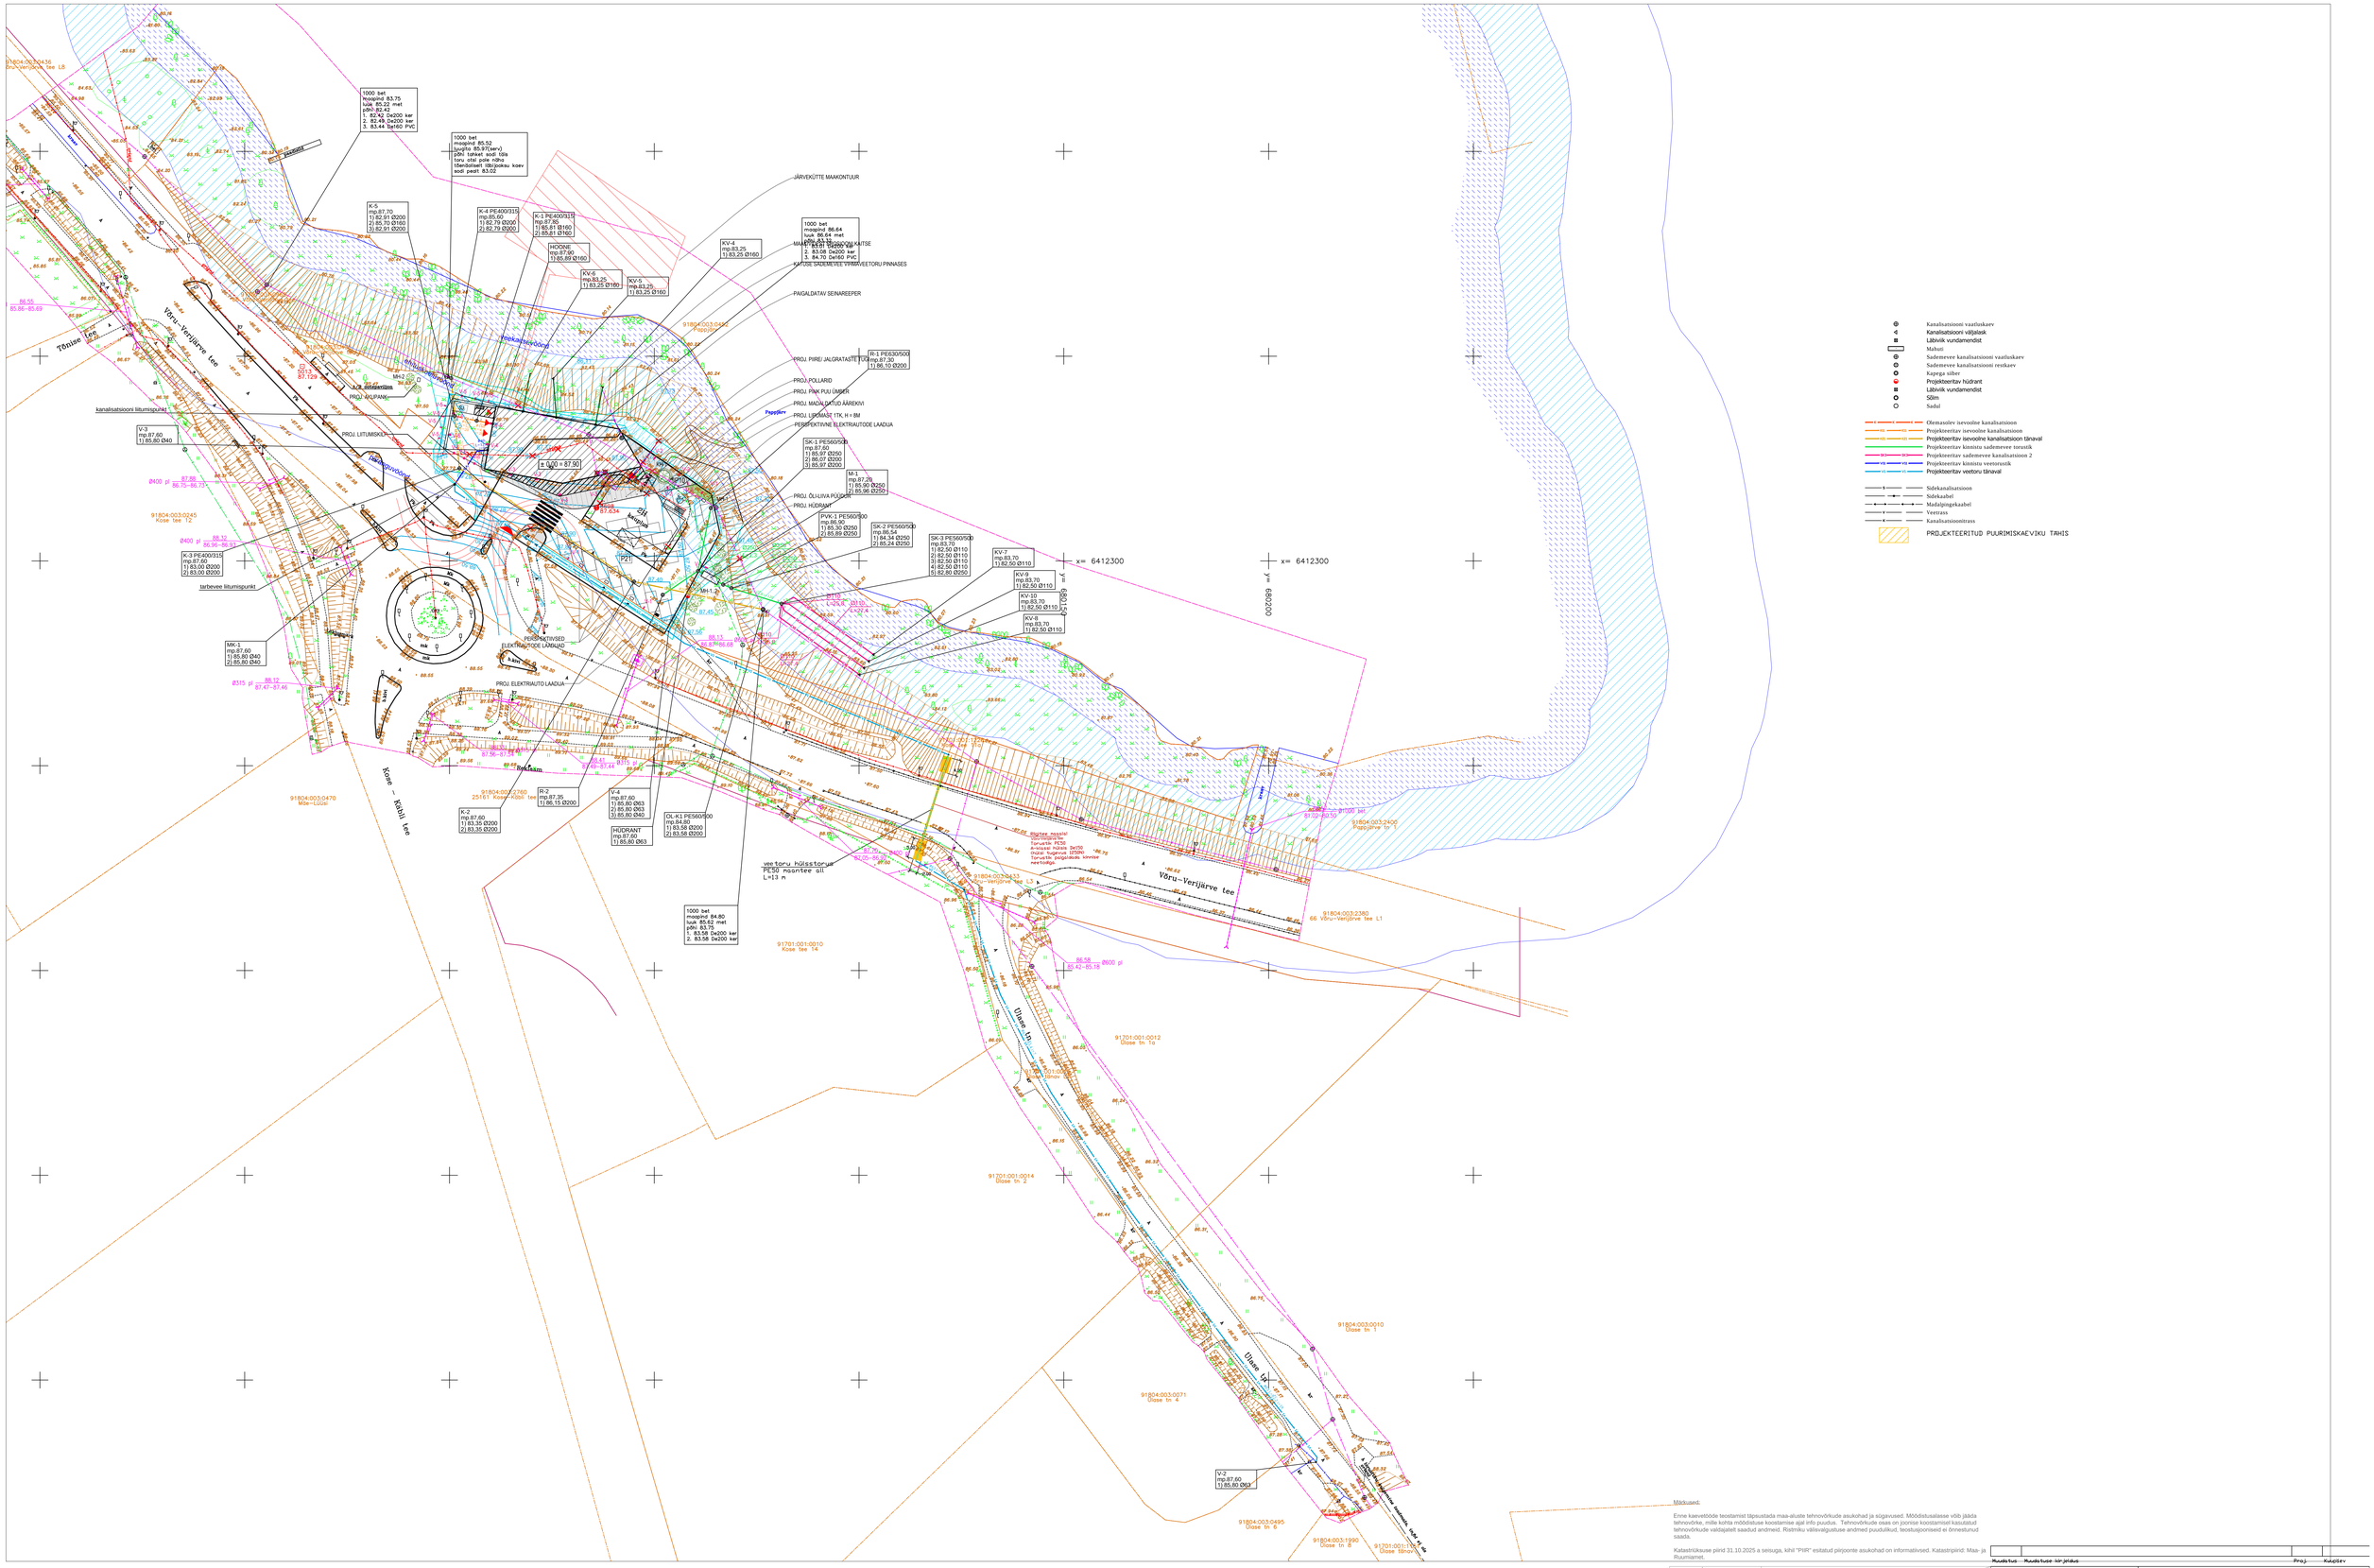
Kanalisatsiooni vastuskaev
Kanalisatsiooni väljalask
Läbivik vundamendist
Mahuti
Sademevee kanalisatsiooni vastuskaev
Sademevee kanalisatsiooni restkaev
Kapega süber
Projekteeritav hüdrant
Läbivik vundamendist
Sõlm
Sadul
Projekteeritav isevooline kanalisatsioon
Projekteeritav isevooline kanalisatsioon tänaval
Projekteeritav kinnistu sademevee torustik
Projekteeritav sademevee kanalisatsioon 2
Projekteeritav kinnistu veetorustik
Projekteeritav veetoru tänaval
Sidekanalisatsioon
Sidekaabel
Madalpingekaabel
Veetrass
Kanalisatsioonitrass
PROJEKTEERITUD PUURIMISKAEVIKU TAHIS
Tõnise tee
Võru-Verijärve tee
Kose tee 12
Kose tee 14
Mõe–Lüüsi
