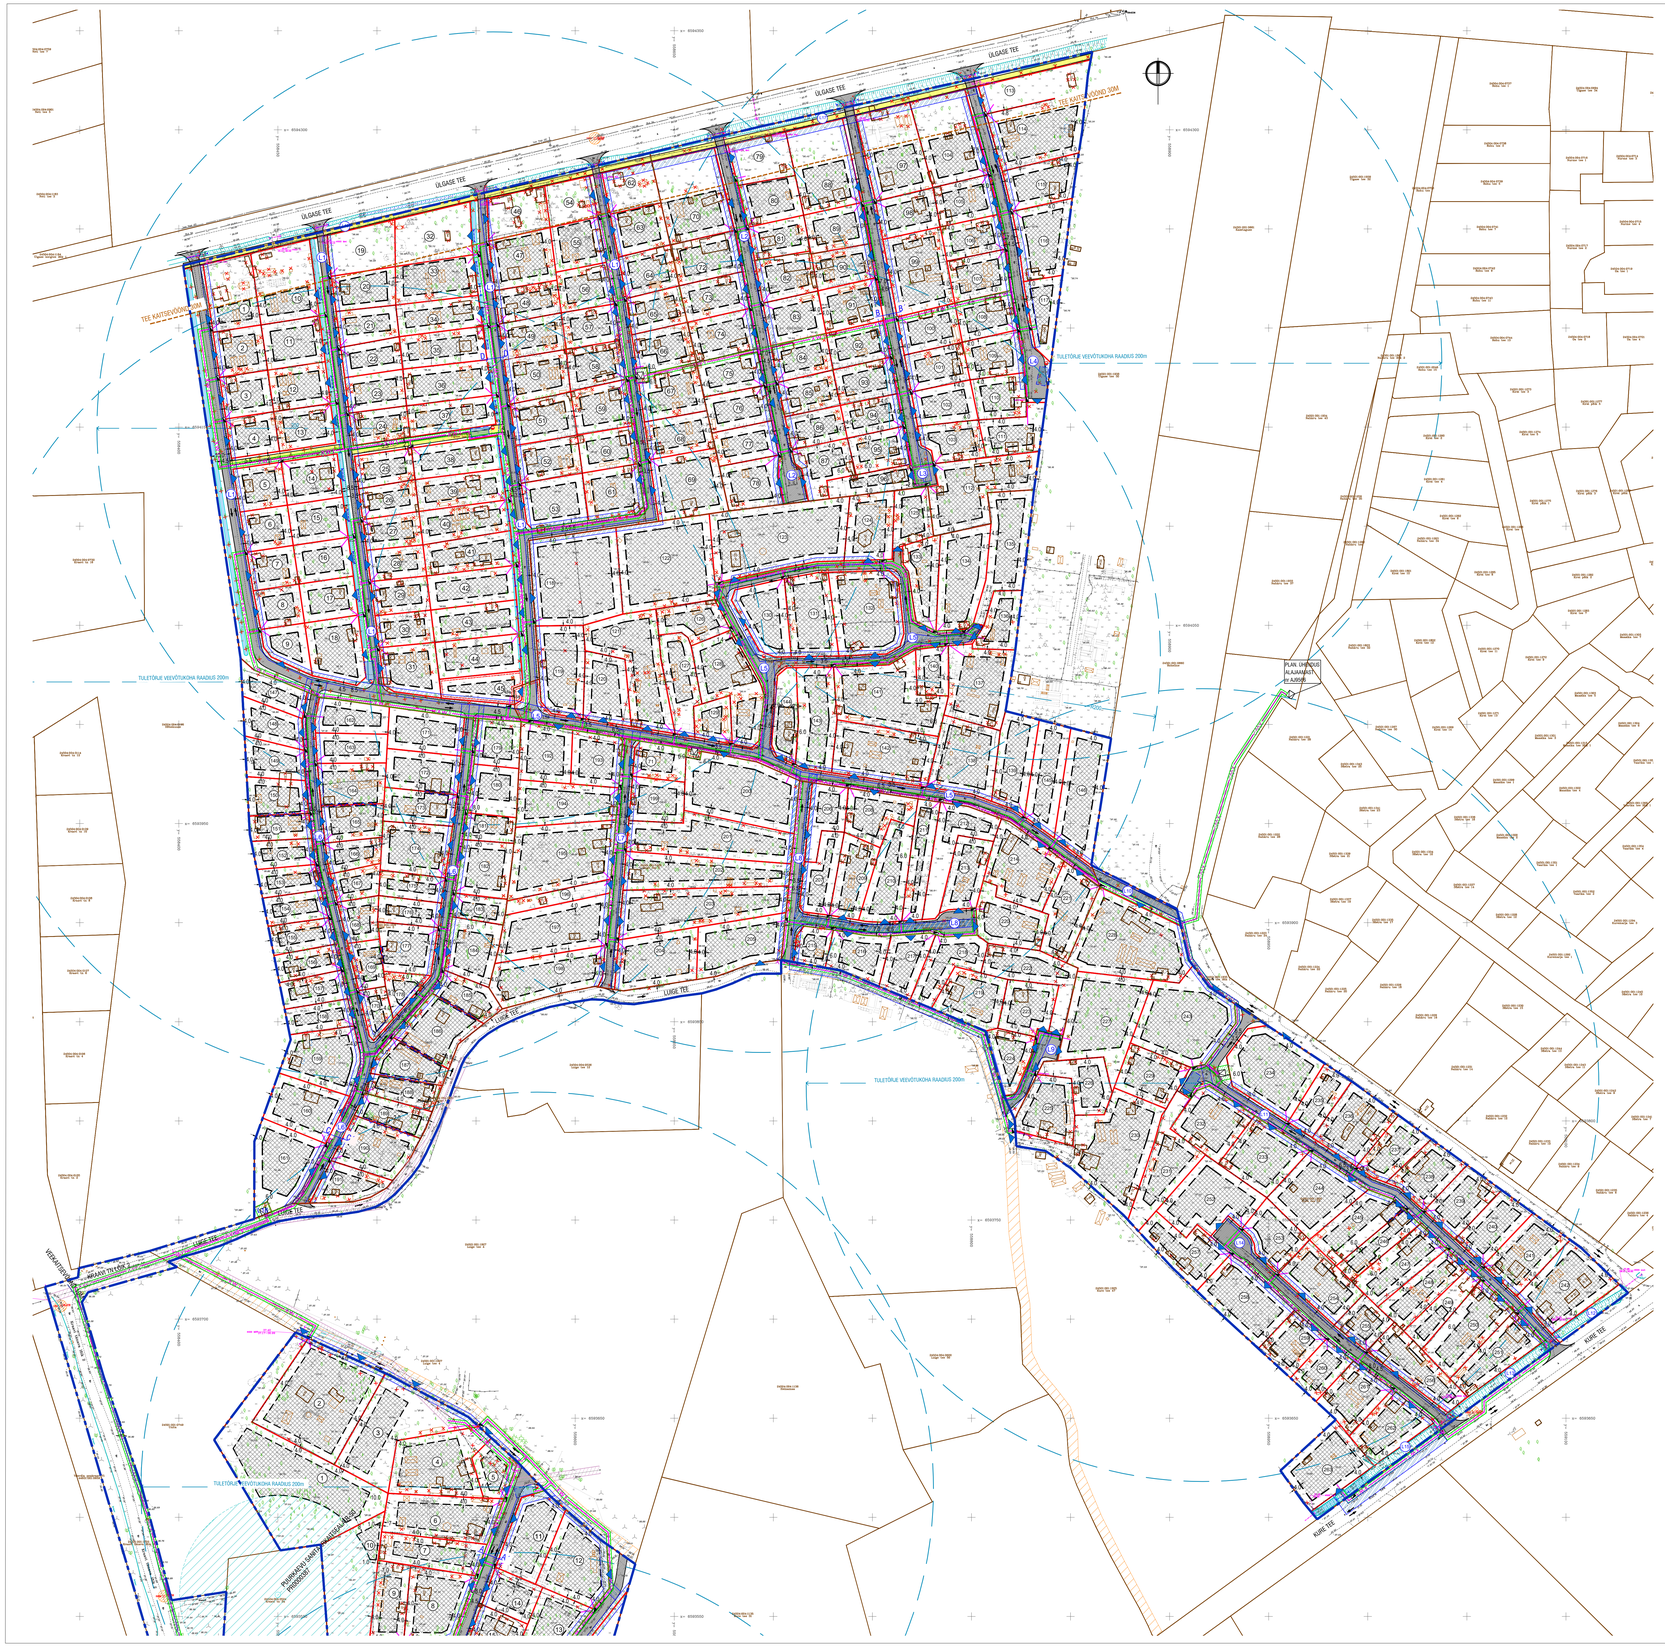
ULGASE TEE
LUIGE TEE
KURE TEE
TEE KAITSEVÖÖND 30M
TULETÕRJE VEEVÕTUKOHA RAADIUS 200m
PLAN. UHISKÜLA ÜLEANDMISE JA ÜLEVÕTMISE ALA