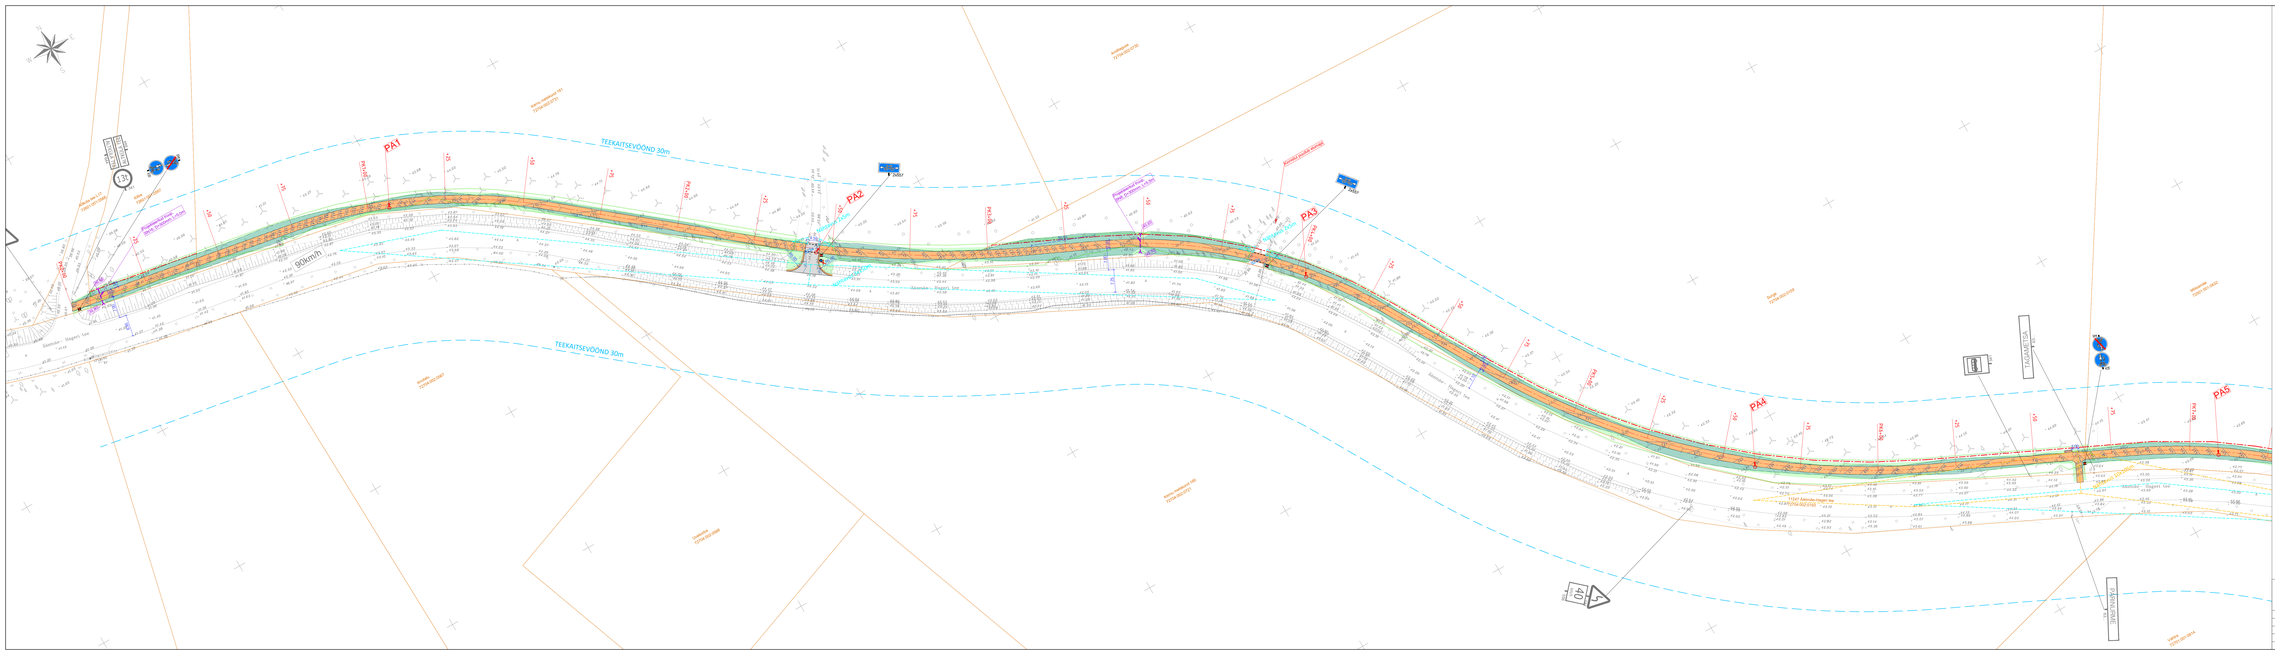
PA1
PA2
PA3
PA4
PA5
TEEKAITSEVÖÖND 30m
TEEKAITSEVÖÖND 30m
90km/mm
Äsmäe tee
Äsmäe tee
Äsmäe tee