



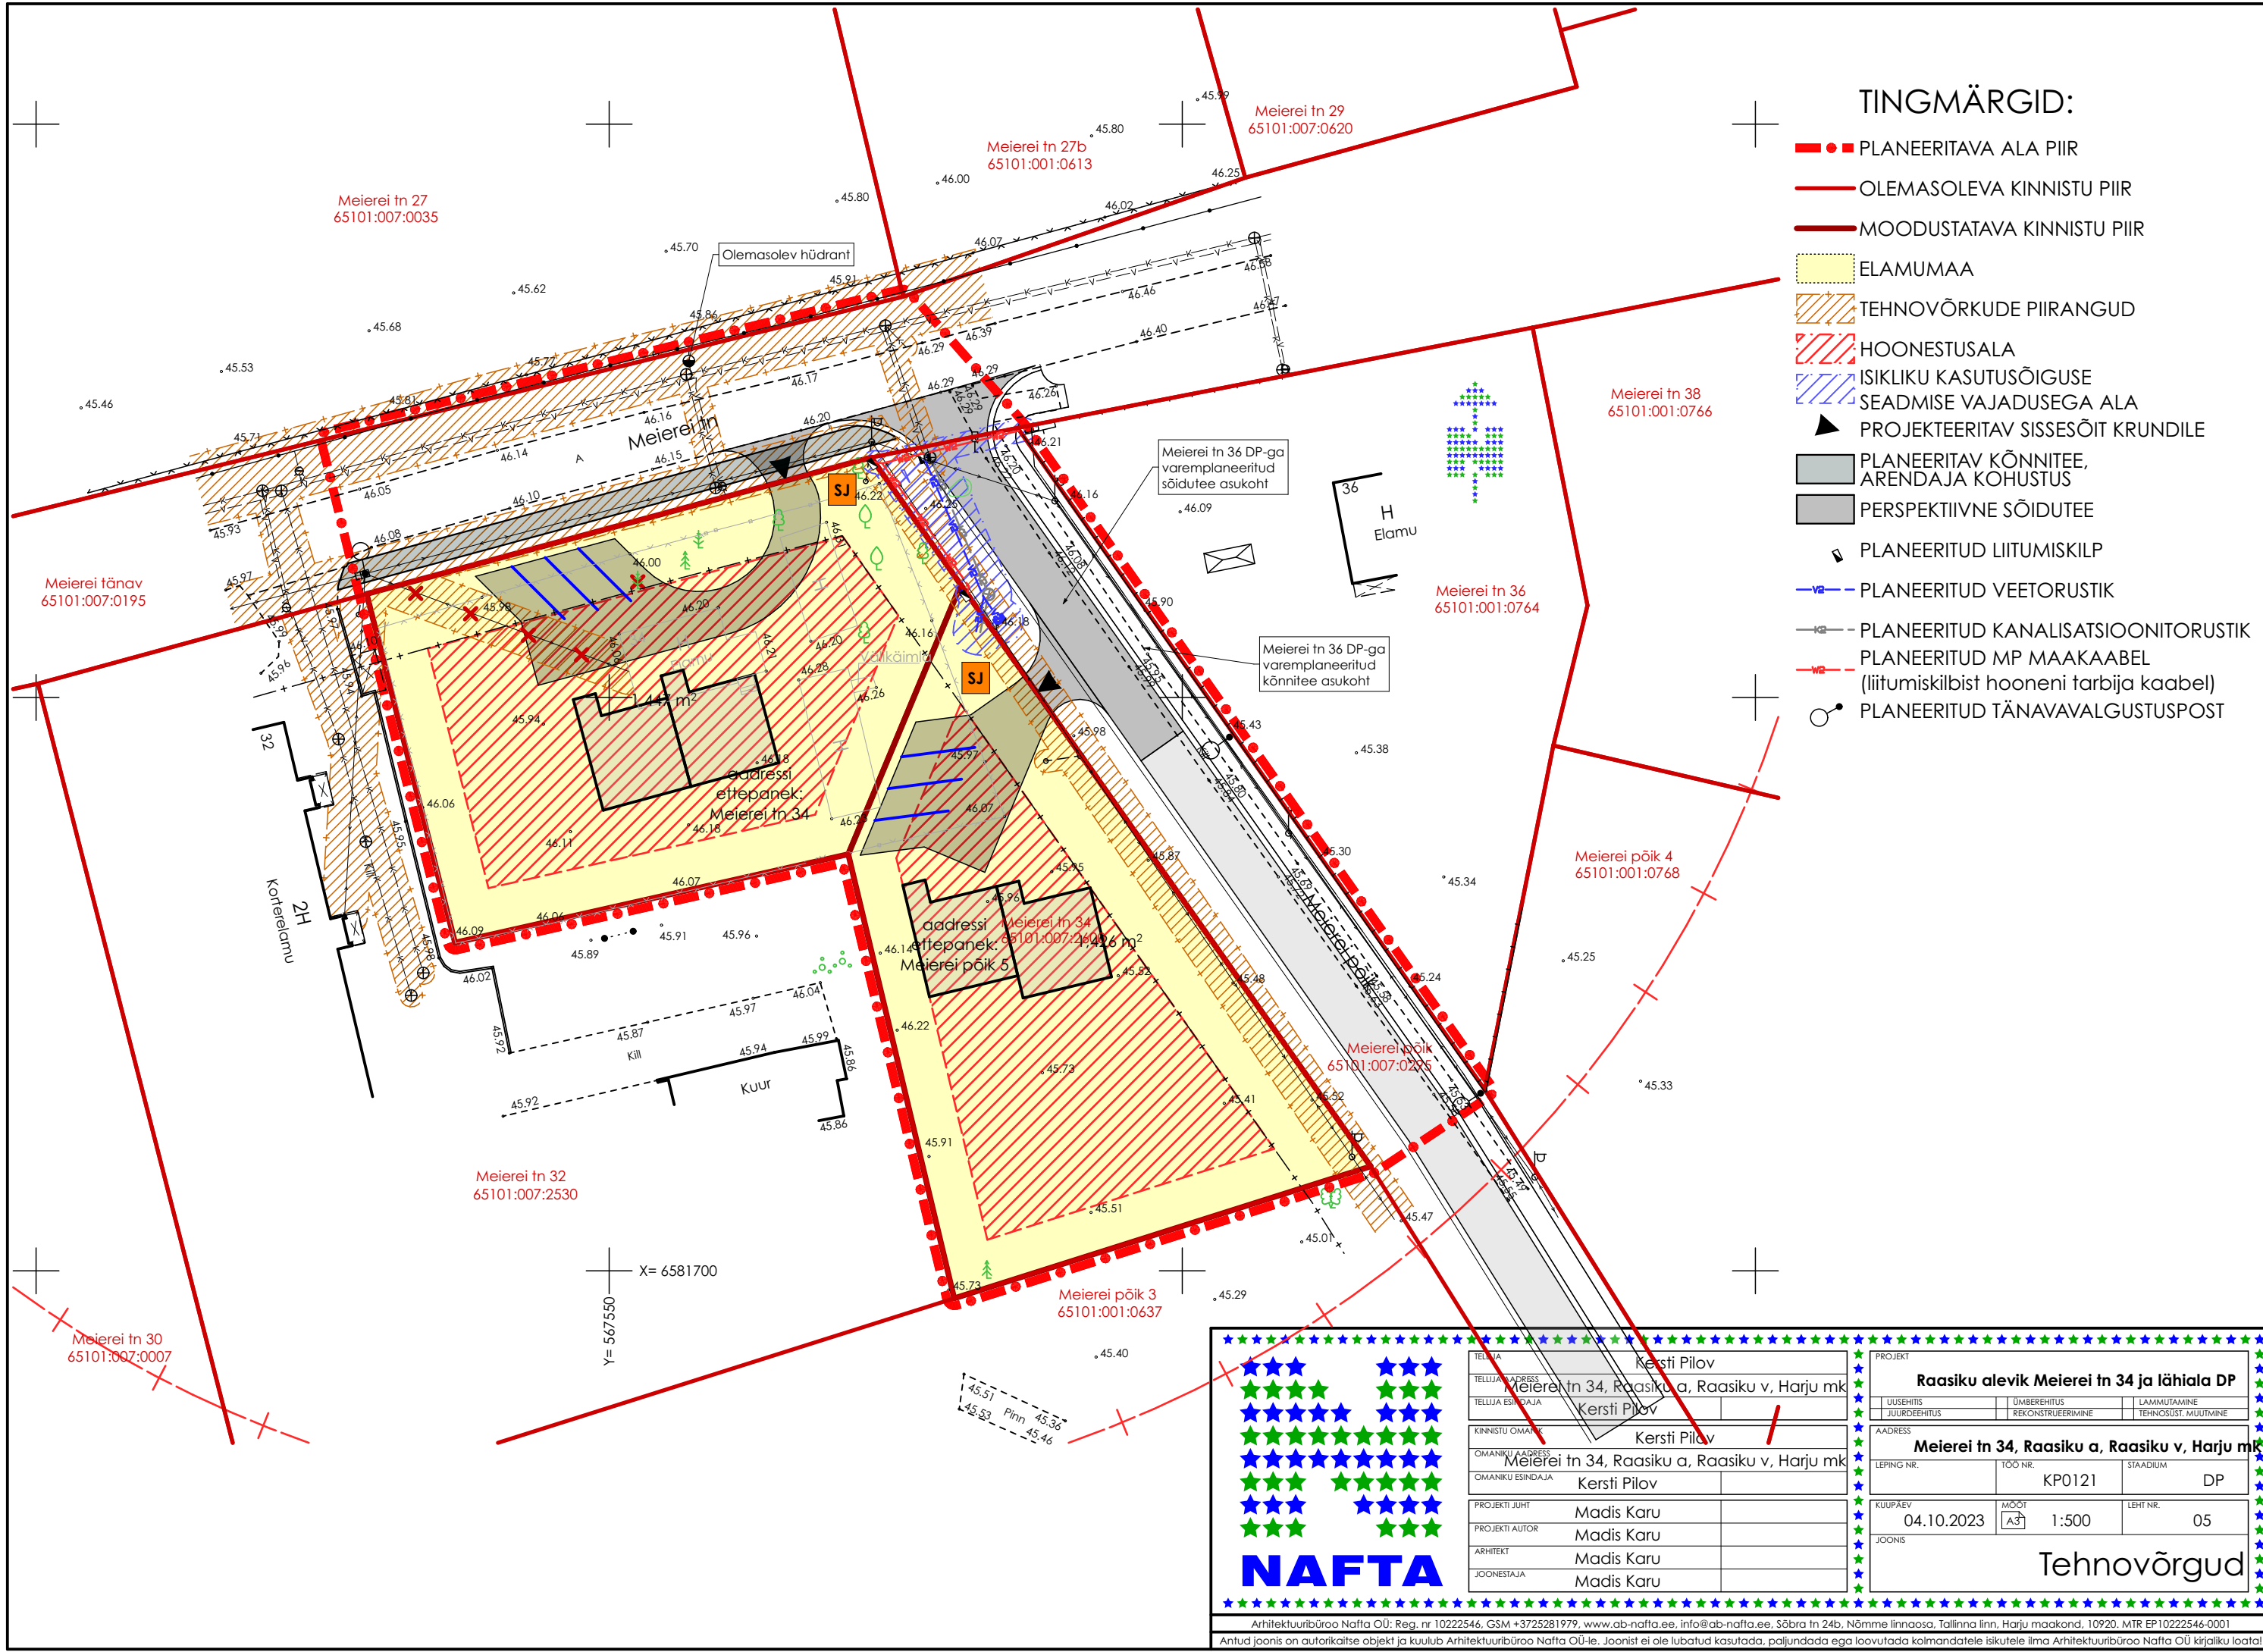

TINGMÄRGID:

- PLANEERITAVA ALA PIIR
- OLEMASOLEVA KINNISTU PIIR
- MOODUSTATAVA KINNISTU PIIR
- ELAMUMAA
- TEHNOVÕRKUDE PIIRANGUD
- HOONESTUSALA
- ISIKLIKU KASUTUSÕIGUSE SEADMISE VAJADUSEGA ALA
- PROJEKTEERITAV SISSESÕIT KRUNDILE
- PLANEERITAV KÕNNITEE, ARENDAJA KOHUSTUS
- PERSPEKTIIVNE SÕIDUTEE
- PLANEERITUD LIITUMISKILP
- PLANEERITUD VEETORUSTIK
- PLANEERITUD KANALISATSIOONITORUSTIK
- PLANEERITUD MP MAAKAABEL (liitumiskilbist hooneni tarbija kaabel)
- PLANEERITUD TÄNAVAVALGUSTUSPOST

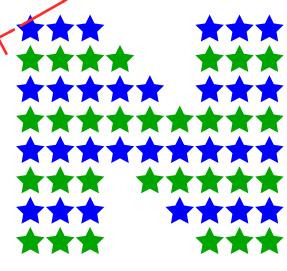

NAFTA

TELLIJAL	Kersti Pilov		
TELLIJAL	Meierei tn 34, Raasiku a, Raasiku v, Harju mk		
TELLIJAL	Kersti Pilov		
KINNISTU OMANIK	Kersti Pilov		
OMANIKU ADRRESS	Meierei tn 34, Raasiku a, Raasiku v, Harju mk		
OMANIKU ESINDAJA	Kersti Pilov		
PROJEKTI JUHT	Madis Karu		
PROJEKTI AUTOR	Madis Karu		
ARHITEKT	Madis Karu		
JOONESTAJA	Madis Karu		

PROJEKT		
Raasiku alevik Meierei tn 34 ja lähiala DP		
UUSEHITIS	UMBEREHITIS	LAMMUTAMINE
JUURDEHITIS	REKONSTRUEERIMINE	TEHNOLOGIA MUUTMINE
AADRESS		
Meierei tn 34, Raasiku a, Raasiku v, Harju mk		
LEPING NR.	TOO NR.	STAADIUM
	KP0121	DP
KUUPAEV	MOOT	LEHT NR.
04.10.2023	A3	1:500
JOONIS	05	
Tehnovõrgud		

Arhitektuurbüroo Nafta OÜ: Reg. nr 10222546, GSM +3725281979, www.ab-nafta.ee, info@ab-nafta.ee, Sõbra tn 24b, Nõmme linnaosa, Tallinna linn, Harju maakond, 10920, MTR EP10222546-0001
Antud joonis on autorikaltse objekt ja kuulub Arhitektuurbüroo Nafta OÜ-le. Joonist ei ole lubatud kasutada, paljundada ega loovutada kolmandatele isikutele ilma Arhitektuurbüroo Nafta OÜ kirjaliku loata!