
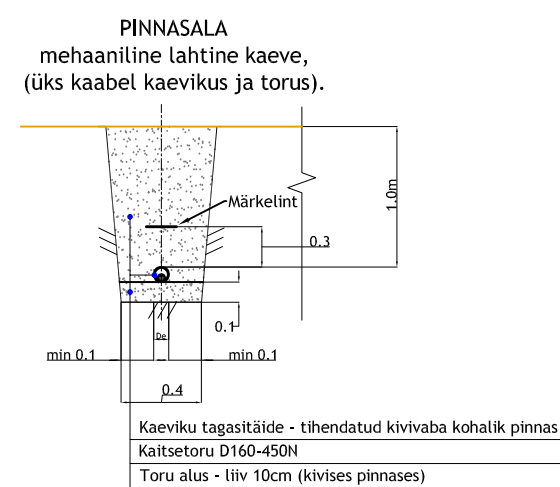


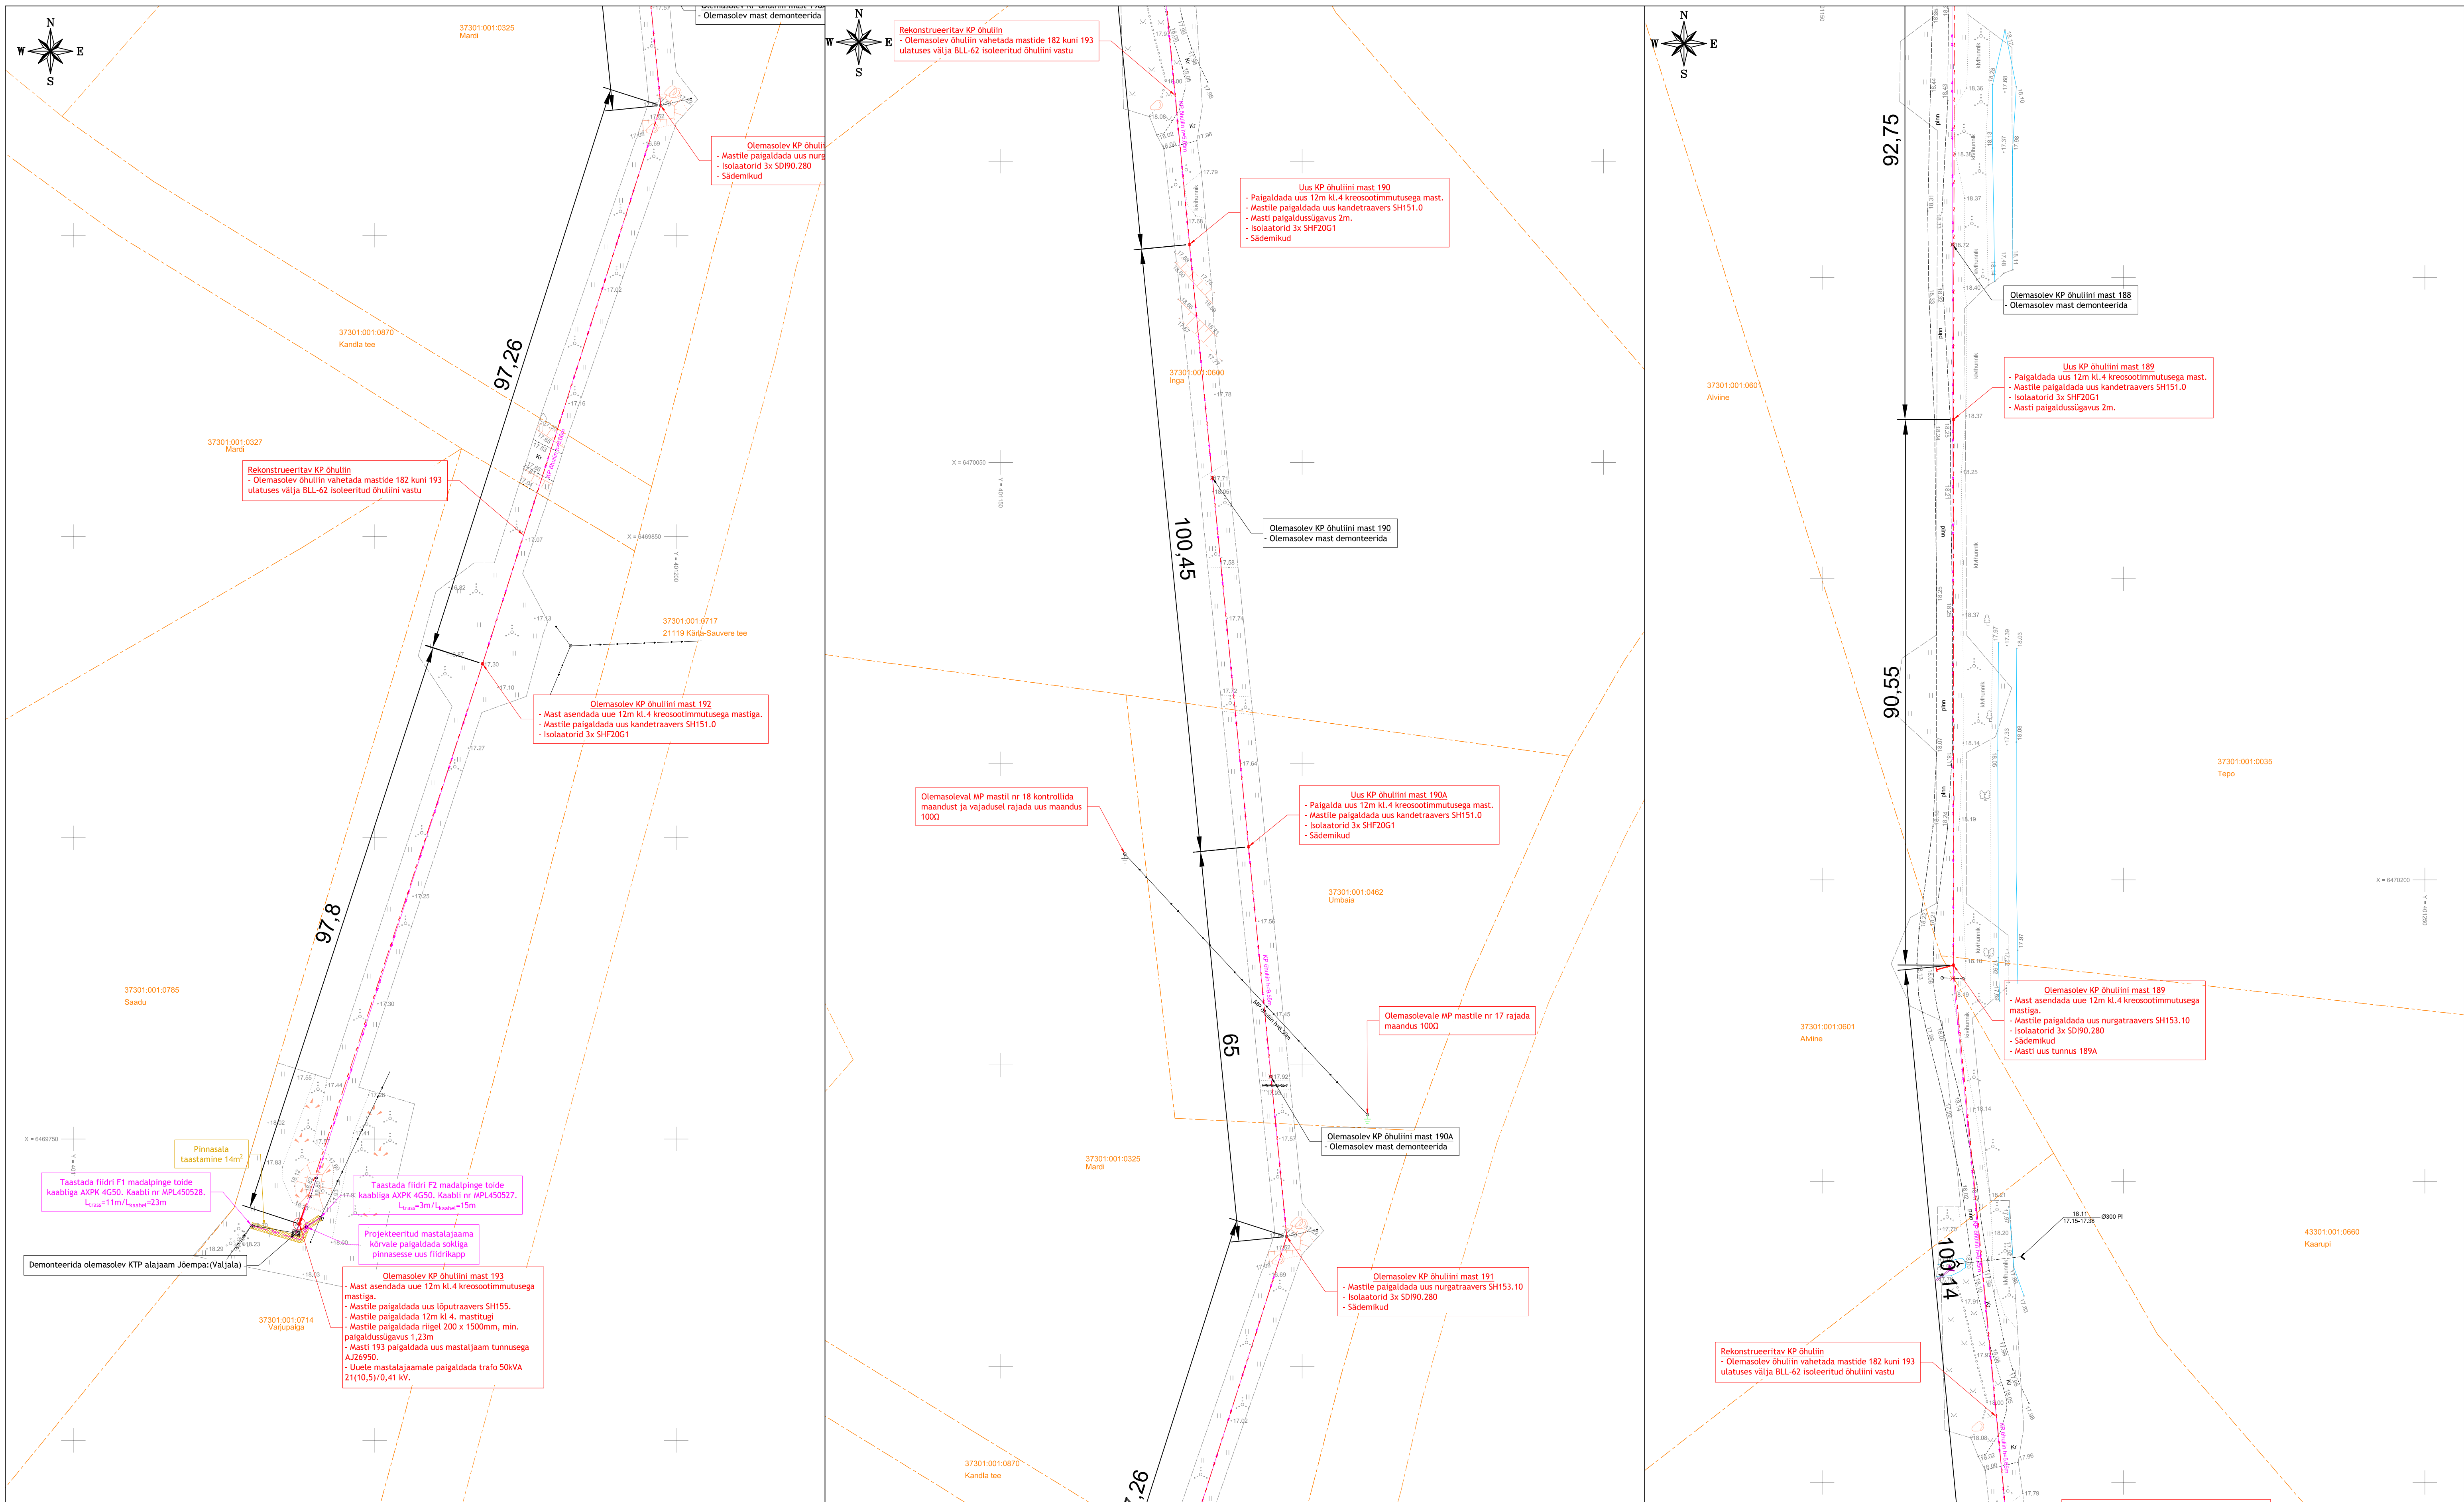

TINGMÄRGID	
	Projekteeritud 0,4kV maakaabel kaitsetorus
	Projekteeritud keskpinge õhulin
	Projekteeritud puistmas
	Projekteeritud tõmmits
	Projekteeritud tugi
	Projekteeritud mastalajaam
	Projekteeritud fiidrikapp mastalajaama kõrvalte
	Projekteeritud maanduspäigaldis
	Demonteerimine
	Pinnasala taastamine

Märkused:

- [illegible]

MARKUSED 2:

1. Enne tööde alustamist kutsuda kohale Elektrilevi OÜ ja teiste kommunikatsioonide esindajad ning määrata ristumiste trasside täpsed asukohad ja sügavused.
2. Käesolevat joonist käsitleda lahutamatu osana projektdokumentatsiooni teiste jooniste ning projekti seletuskirjaga.
3. Tööd järgida Elektrilevi OÜ ja valmistajatehaste kehtivaid nõudeid (sh 0,4...20kV Võrgustandard).
4. Arvestada kooskõlastuste tingimustega.

[illegible]