




Lõige 1-1  
Viru-Jaagupi - Simuna tee (17102) 0,675 km

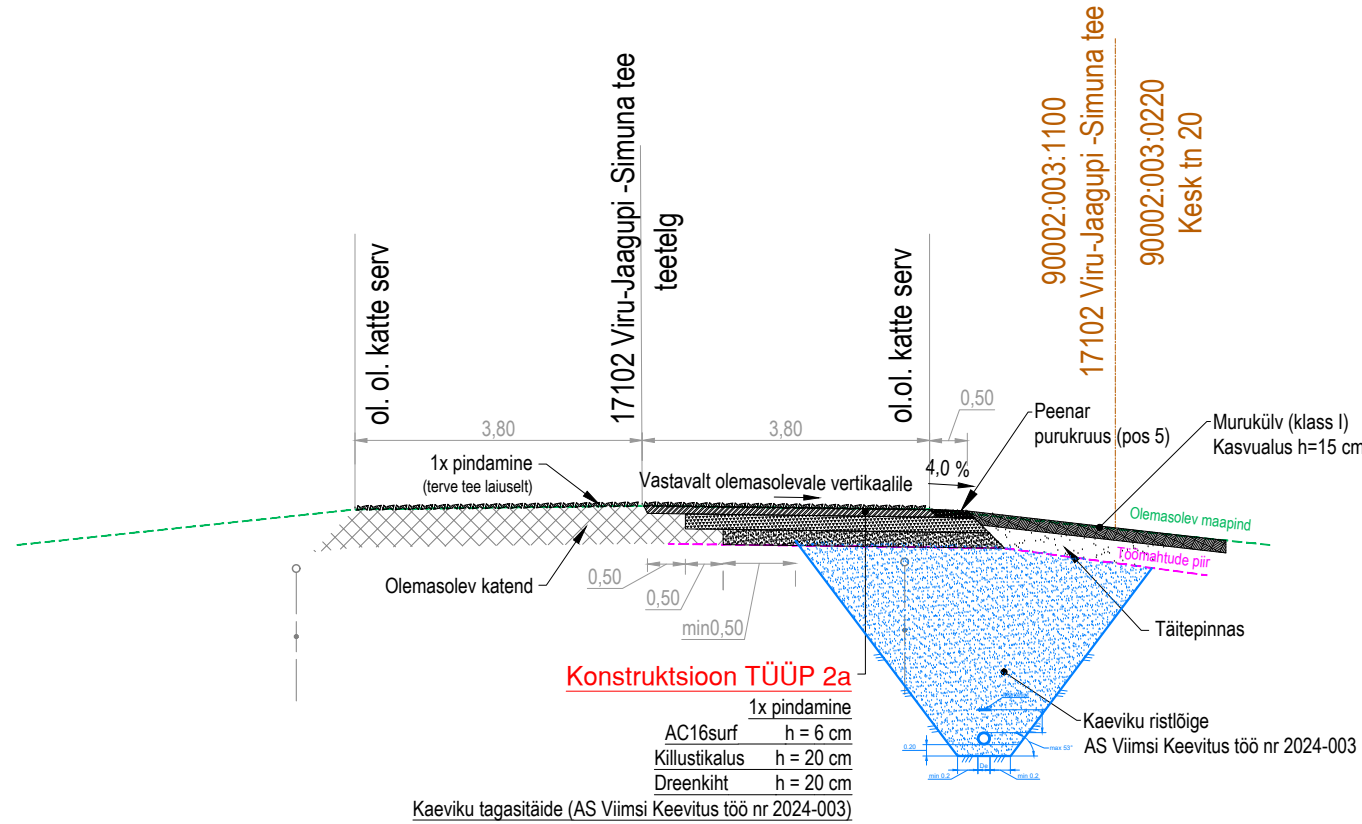


Lõige 1a-1a  
Viru-Jaagupi - Simuna tee (17102) 0,731 km

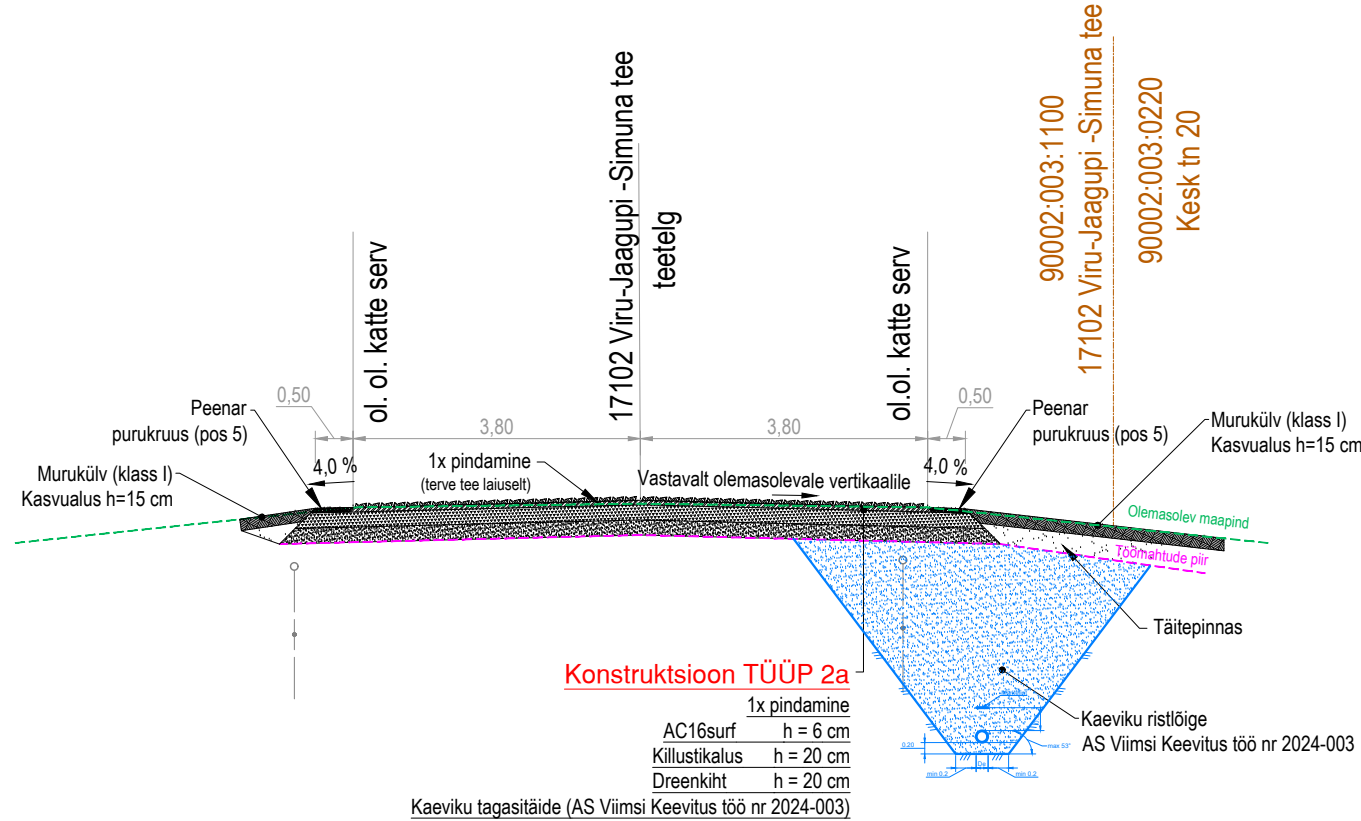


Lõige 2-2  
Koeravere - Viru-Jaagupi tee (17104) 7,190 km

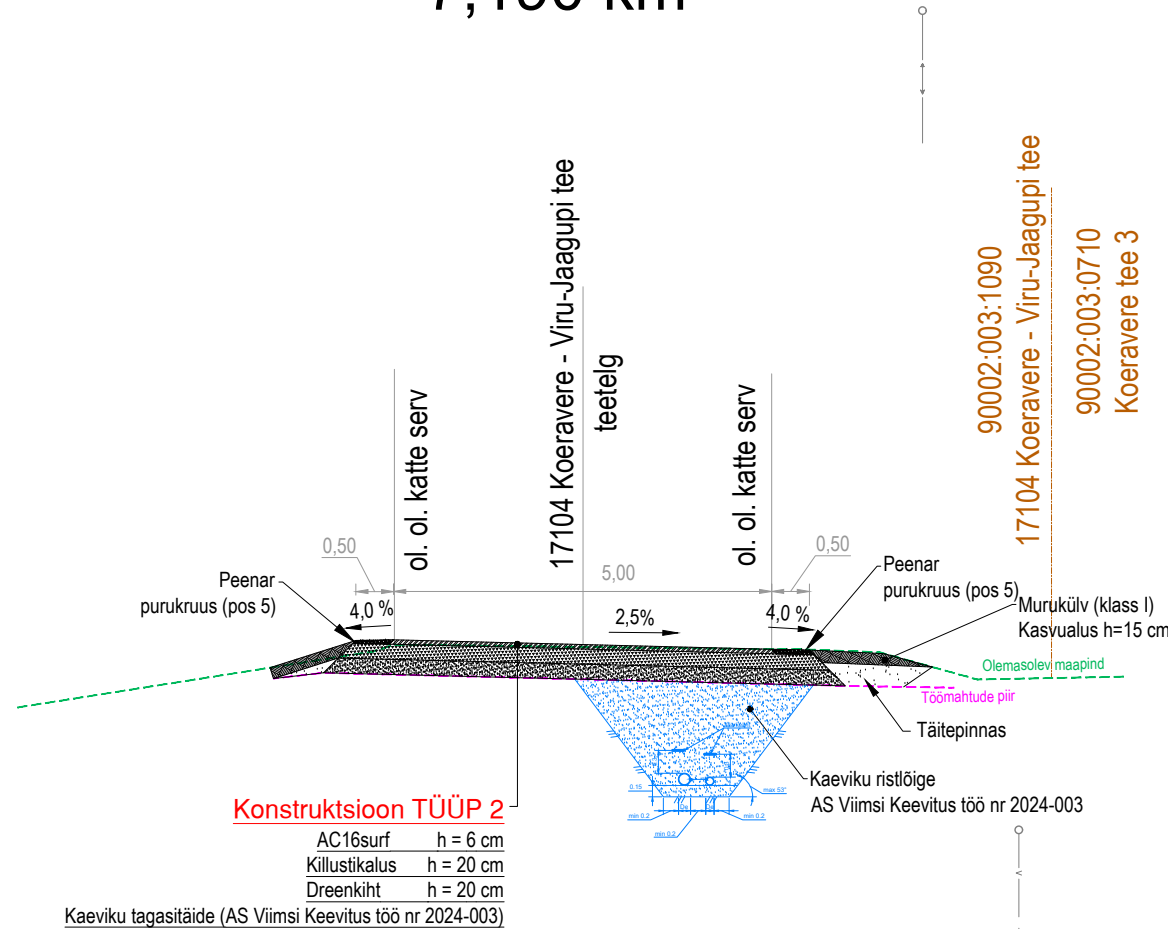


Lõige 3-3  
Müta tee 0,040 km

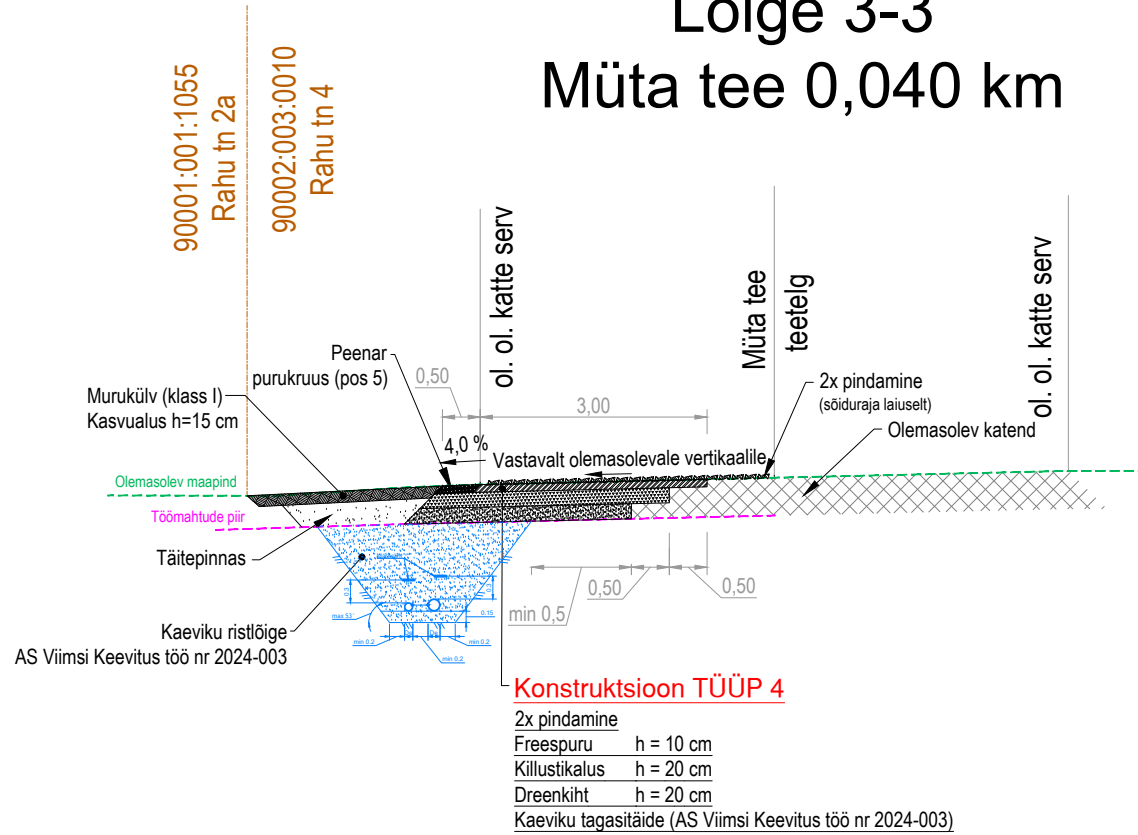


Lõige 4-4  
Viru-Jaagupi - Simuna tee (17102) 1,580 km

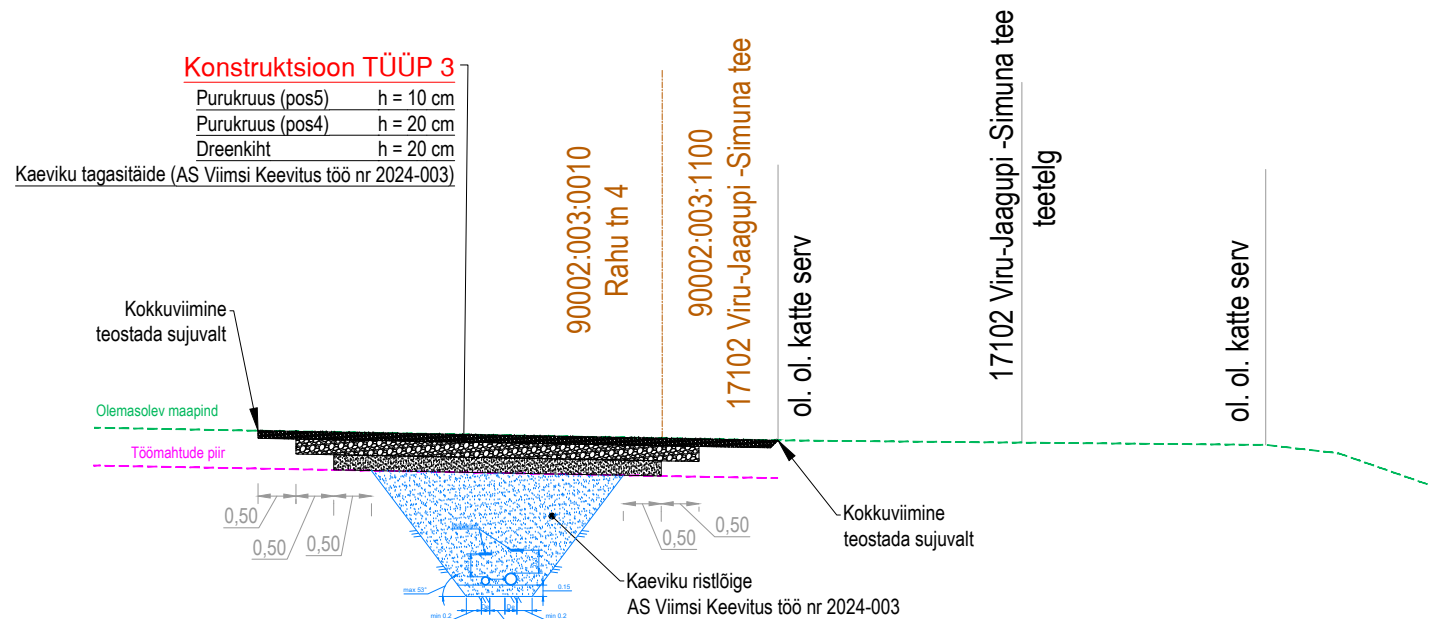

Lõige 5-5  
Pihlaka tänav

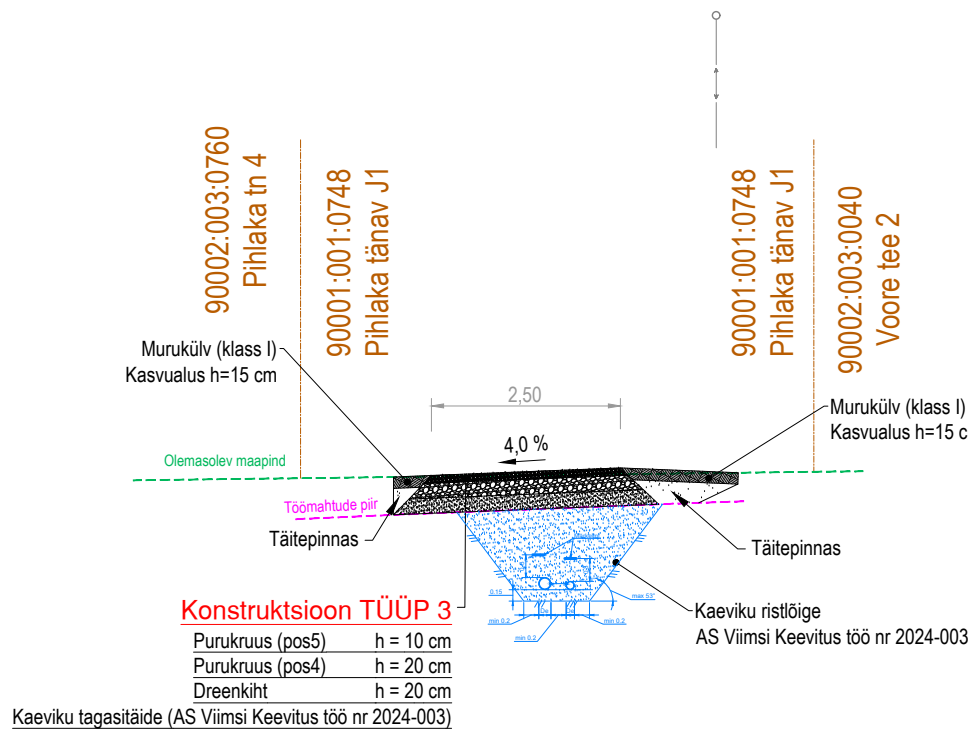

Lõige 6-6  
Kergliiklustee taastamine

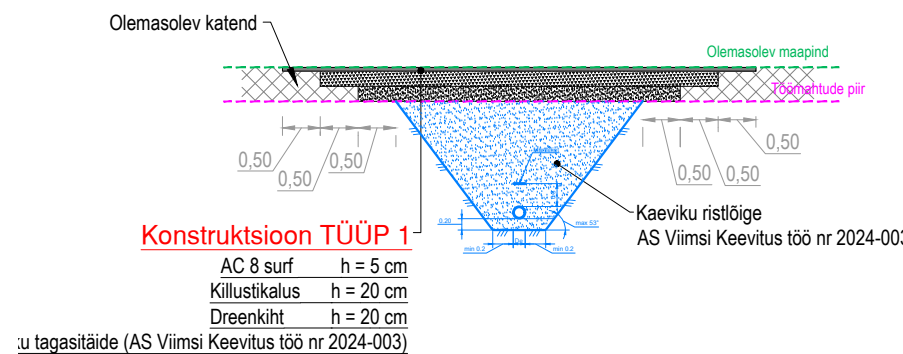

 Kaisla 3 Tallinn 13516 Registrikood: 12566284 Tel +372 502 6788 espril@espril.ee www.espril.ee	Töö tellija				AS Viimsi Keesitus	
	Töö nimetus				Lääne-Viru maakond, Vinni vald, Viru-Jaagupi alevik Viru-Jaagupi aleviku ühisveevärgi ja -kanalisatsioonisüsteemide rekonstrueerimise ja laiendamise II-Etapi katete taastamise projekt	
	Joonise nimetus				Tüüpistõiked	
	Juhataja	Mikk Mutso		Staadium	Põhiprojekt	Mõõtkava
	Projekteerija	Germo Ilvesmets				
Vastutav insener		Mikk Mutso		Kuupäev	13.03.2024	Töö nr
						24002
						Joonise nr
						TL-6-01